


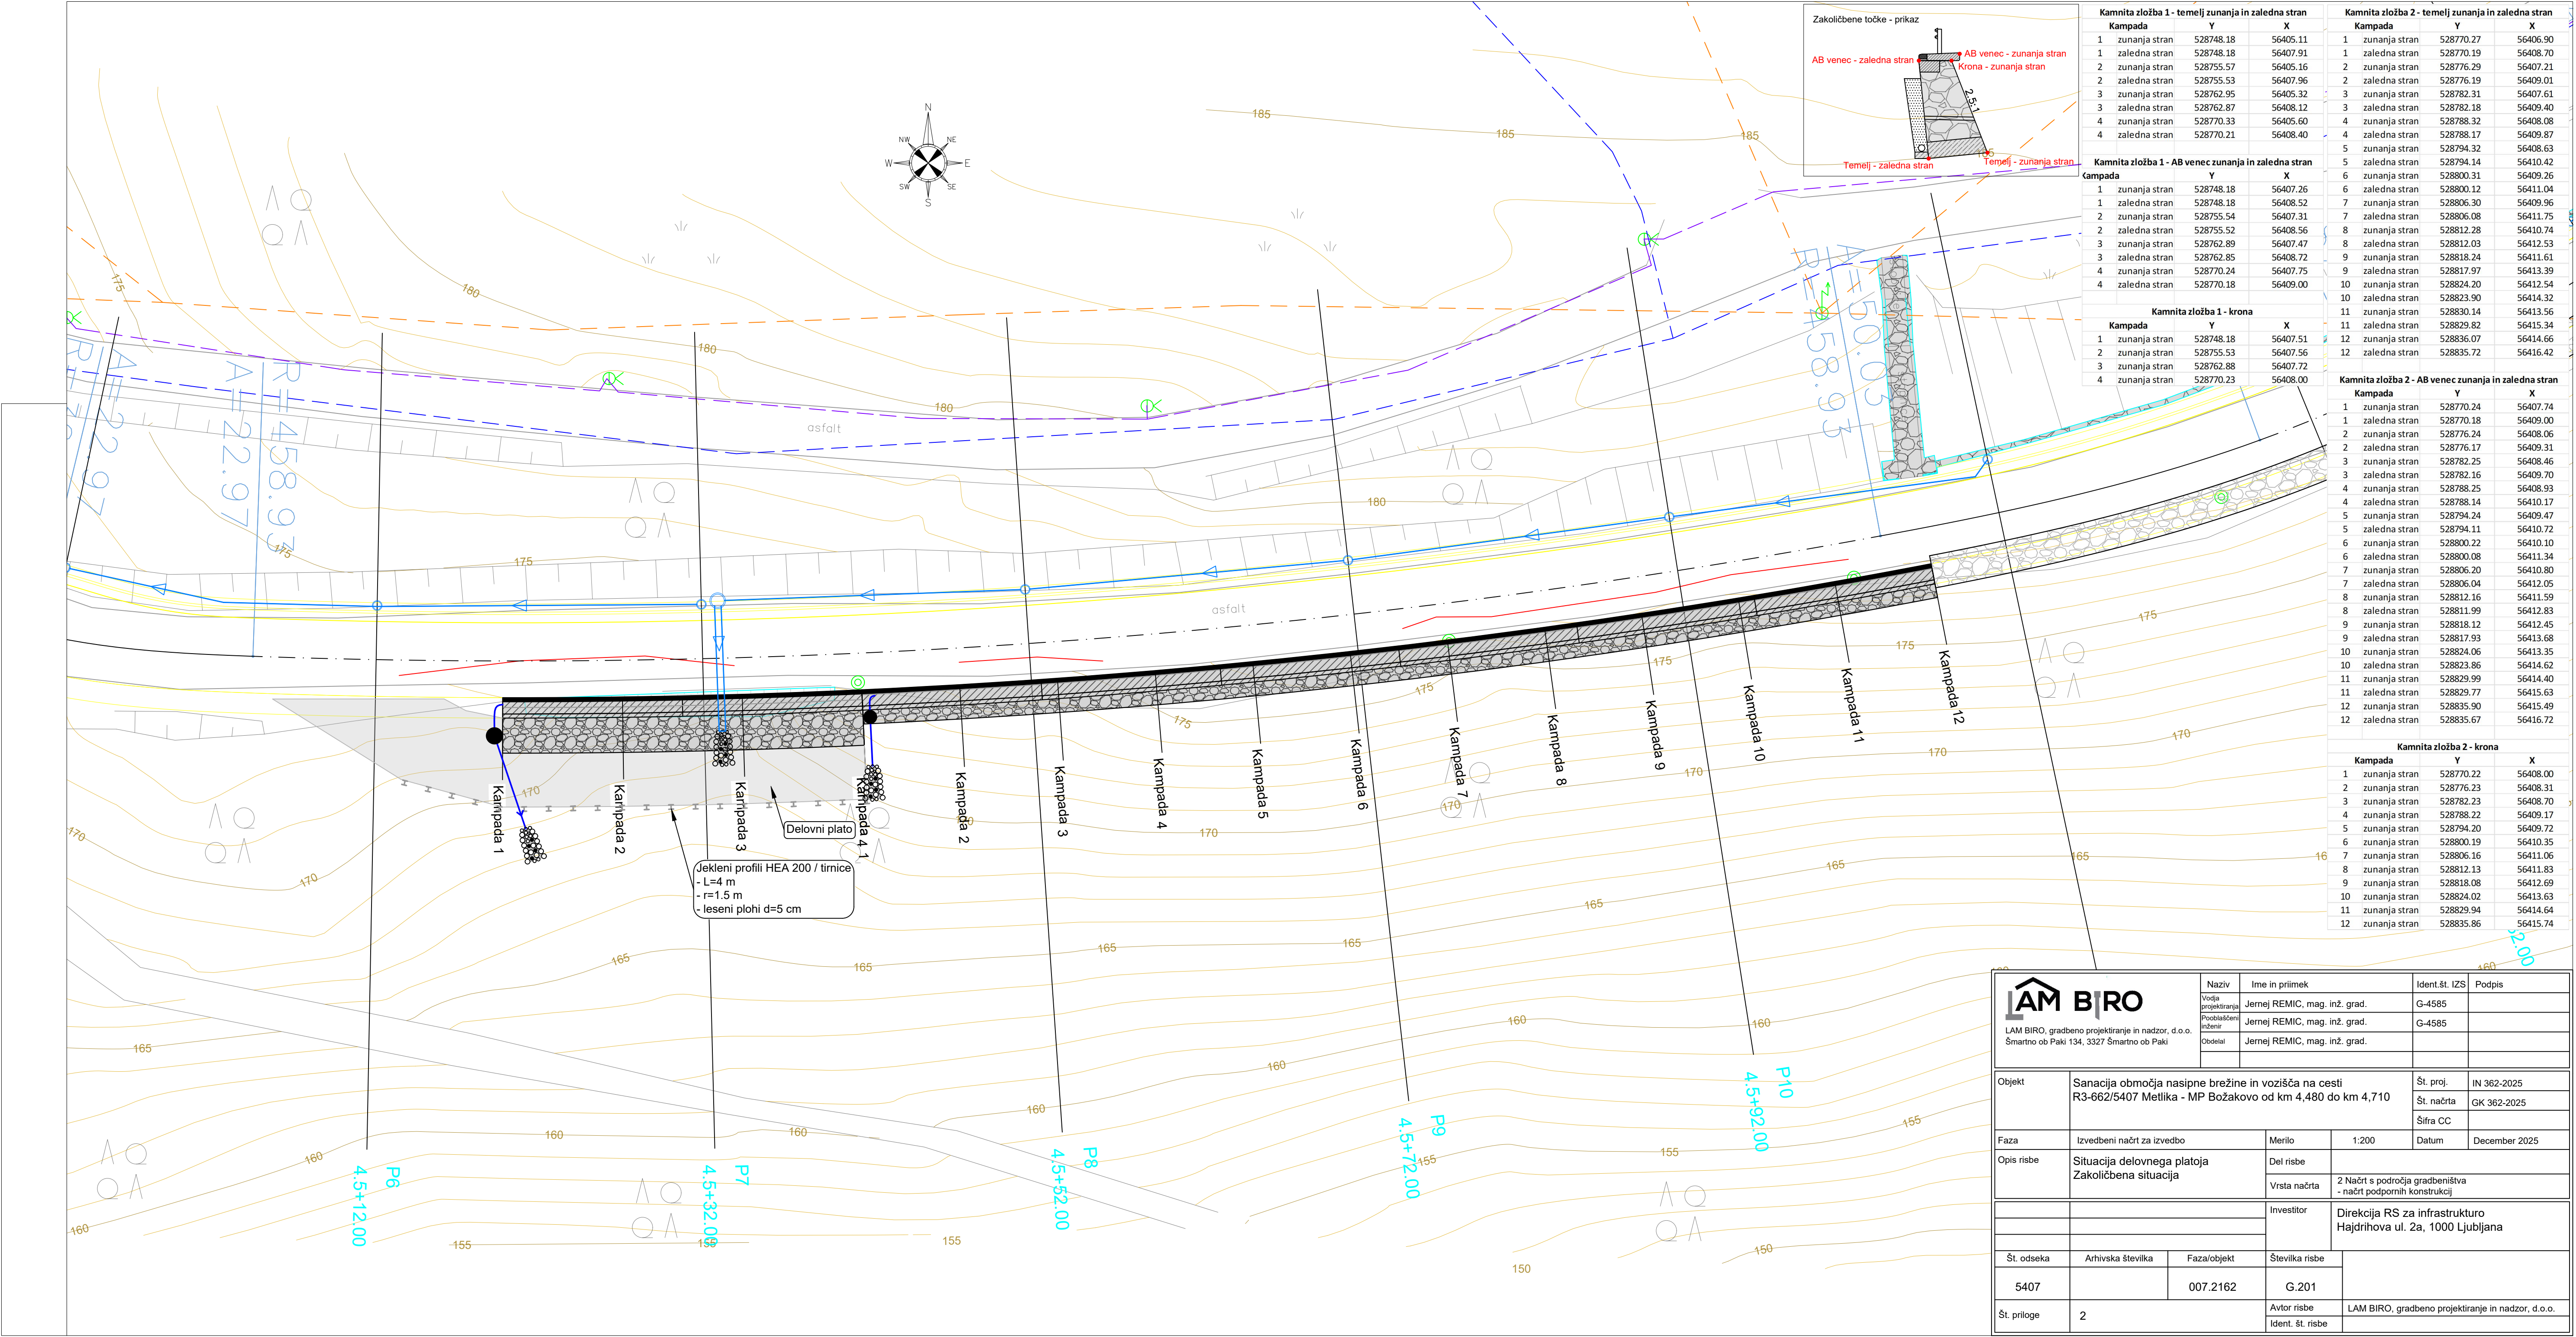

Kamnita zložba 1 - temelj zunanja in zaledna stran				
Kampada	Y	X		
1	zunanja stran	528748.18	56405.11	
1	zaledna stran	528748.18	56407.91	
2	zunanja stran	528755.57	56405.16	
2	zaledna stran	528755.53	56407.96	
3	zunanja stran	528762.95	56405.32	
3	zaledna stran	528762.87	56408.12	
4	zunanja stran	528770.33	56405.60	
4	zaledna stran	528770.21	56408.40	
Kamnita zložba 1 - AB venec zunanja in zaledna stran				
Kampada	Y	X		
1	zunanja stran	528748.18	56407.26	
1	zaledna stran	528748.18	56408.52	
2	zunanja stran	528755.54	56407.31	
2	zaledna stran	528755.52	56408.56	
3	zunanja stran	528762.89	56407.47	
3	zaledna stran	528762.85	56408.72	
4	zunanja stran	528770.24	56407.75	
4	zaledna stran	528770.18	56409.00	
Kamnita zložba 1 - krona				
Kampada	Y	X		
1	zunanja stran	528748.18	56407.51	
2	zunanja stran	528755.53	56407.56	
3	zunanja stran	528762.88	56407.72	
4	zunanja stran	528770.23	56408.00	

Kamnita zložba 2 - AB venec zunanja in zaledna stran				
Kampada	Y	X		
1	zunanja stran	528770.24	56407.74	
1	zaledna stran	528770.18	56409.00	
2	zunanja stran	528776.24	56408.06	
2	zaledna stran	528776.17	56409.31	
3	zunanja stran	528782.25	56408.46	
3	zaledna stran	528782.16	56409.70	
4	zunanja stran	528788.25	56408.93	
4	zaledna stran	528788.14	56410.17	
5	zunanja stran	528794.24	56409.47	
6	zunanja stran	528800.22	56410.10	
6	zaledna stran	528800.08	56411.34	
7	zunanja stran	528806.20	56410.80	
7	zaledna stran	528806.04	56412.05	
8	zunanja stran	528812.16	56411.59	
8	zaledna stran	528811.99	56412.83	
9	zunanja stran	528818.12	56412.45	
9	zaledna stran	528817.93	56413.68	
10	zunanja stran	528824.06	56413.35	
10	zaledna stran	528823.86	56414.62	
11	zunanja stran	528829.99	56414.40	
11	zaledna stran	528829.77	56415.63	
12	zunanja stran	528835.90	56415.49	
12	zaledna stran	528835.67	56416.72	

Kamnita zložba 2 - krona				
Kampada	Y	X		
1	zunanja stran	528770.22	56408.00	
2	zunanja stran	528776.23	56408.31	
3	zunanja stran	528782.23	56408.70	
4	zunanja stran	528788.22	56409.17	
5	zunanja stran	528794.20	56409.72	
6	zunanja stran	528800.19	56410.35	
7	zunanja stran	528806.16	56411.06	
8	zunanja stran	528812.13	56411.83	
9	zunanja stran	528818.10	56412.69	
10	zunanja stran	528824.02	56413.63	
11	zunanja stran	528829.94	56414.64	
12	zunanja stran	528835.86	56415.74	



LAM BIRO, gradbeno projektiranje in nadzor, d.o.o.
Šmartno ob Paki 134, 3327 Šmartno ob Paki

Naziv	Ime in priimek	Ident.št. IZS	Podpis
Vodja projektiranja	Jernej REMIC, mag. inž. grad.	G-4585	
Projekcijski inženir	Jernej REMIC, mag. inž. grad.	G-4585	
Obdelal	Jernej REMIC, mag. inž. grad.		

Objekt	Sanacija območja nasipne brežine in vozišča na cesti R3-662/5407 Metlika - MP Božakovo od km 4,480 do km 4,710			Št. proj.	IN 362-2025
				Št. načrta	GK 362-2025
				Šifra CC	
Faza	Izvedbeni načrt za izvedbo	Merilo	1:200	Datum	December 2025
Opis risbe	Situacija delovnega platoja Zakoličbena situacija	Del risbe	2 Načrt s področja gradbeništva - načrt podpornih konstrukcij		
		Vrsta načrta			
		Investitor	Direkcija RS za infrastrukturo Hajdrihova ul. 2a, 1000 Ljubljana		
Št. odseka	Arhivska številka	Faza/objekt	Številka risbe		
5407		007.2162	G.201		
Št. priloge	2	Avtor risbe	LAM BIRO, gradbeno projektiranje in nadzor, d.o.o.		
		Ident. št. risbe			