


Desni zunanji rob vozišča

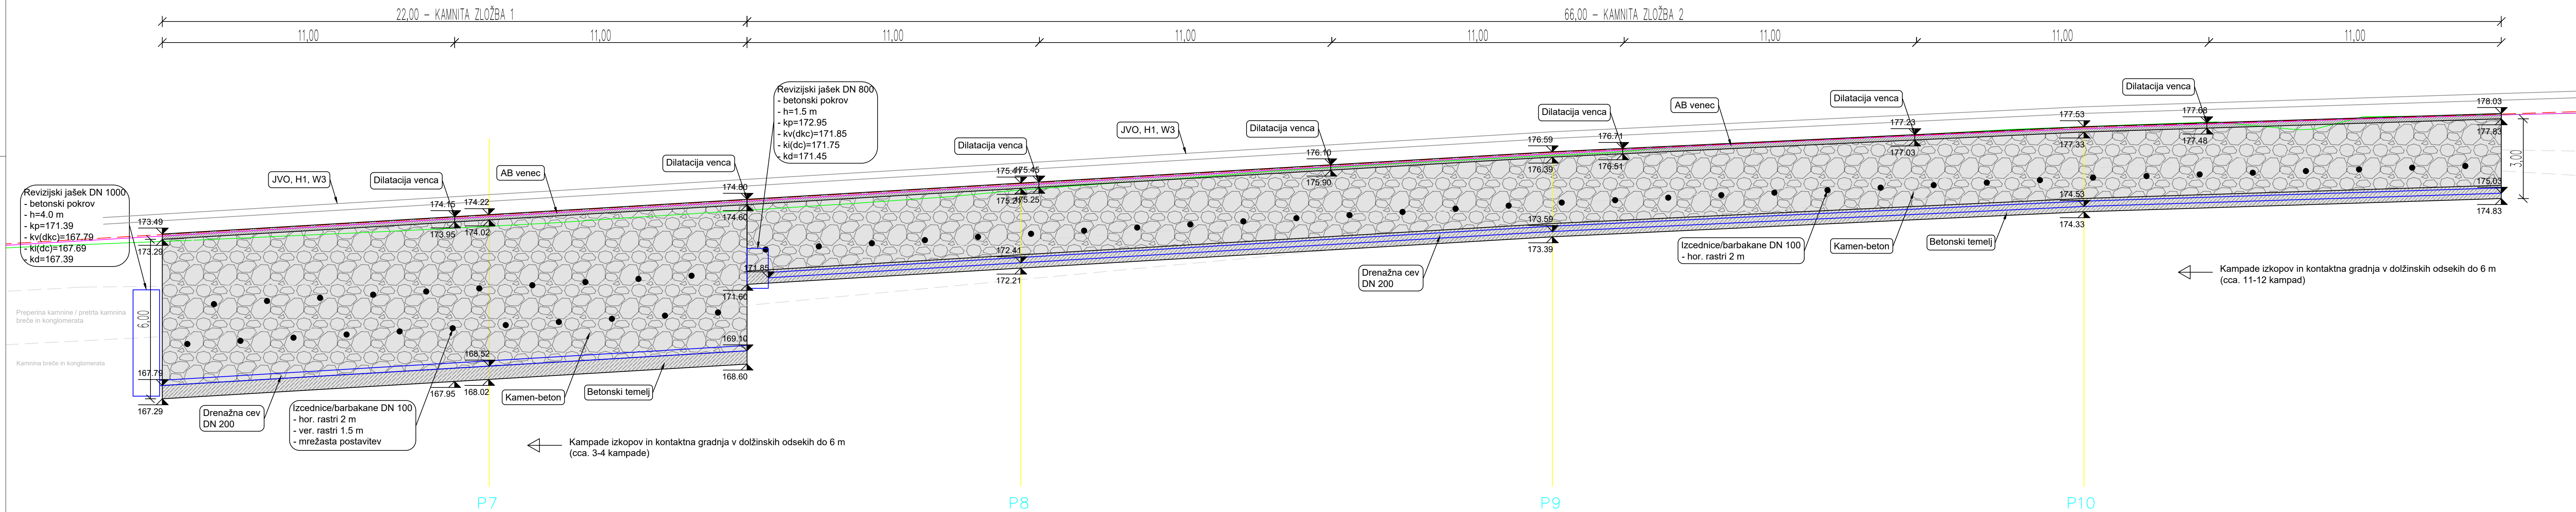

		Naziv Voda projektorjanja Pooblašeni inženir Obdelal		Ime in priimek Jernej REMIC, mag. inž. grad. Jernej REMIC, mag. inž. grad. Jernej REMIC, mag. inž. grad.		Ident. št. IZS G-4585 G-4585		Podpis	
LAM BIRO, gradbeno projektorjanje in nadzor, d.o.o. Šmartno ob Paki 134, 3327 Šmartno ob Paki									
Objekt		Sanacija območja nasipne brežine in vozišča na cesti R3-662/5407 Metlika - MP Božakovo od km 4,480 do km 4,710				Št. proj. Št. načrta Šifra CC		IN 362-2025 GK 362-2025	
Faza		Izvedbeni načrt za izvedbo		Merilo		1:500/100		Datum	
Opis risbe		Vzdržilni geotehnični prerez		Del risbe Vrsta načrta		2 Načrt s področja gradbeništva - načrt podpornih konstrukcij			
				Investitor		Direkcija RS za infrastrukturo Hajdrihova ul. 2a, 1000 Ljubljana			
Št. odseka		Arhivska številka		Faza/objekt		Številka risbe			
5407				007.2162		G.242			
Št. priloge		4				Avtor risbe Ident. št. risbe		LAM BIRO, gradbeno projektorjanje in nadzor, d.o.o.	