


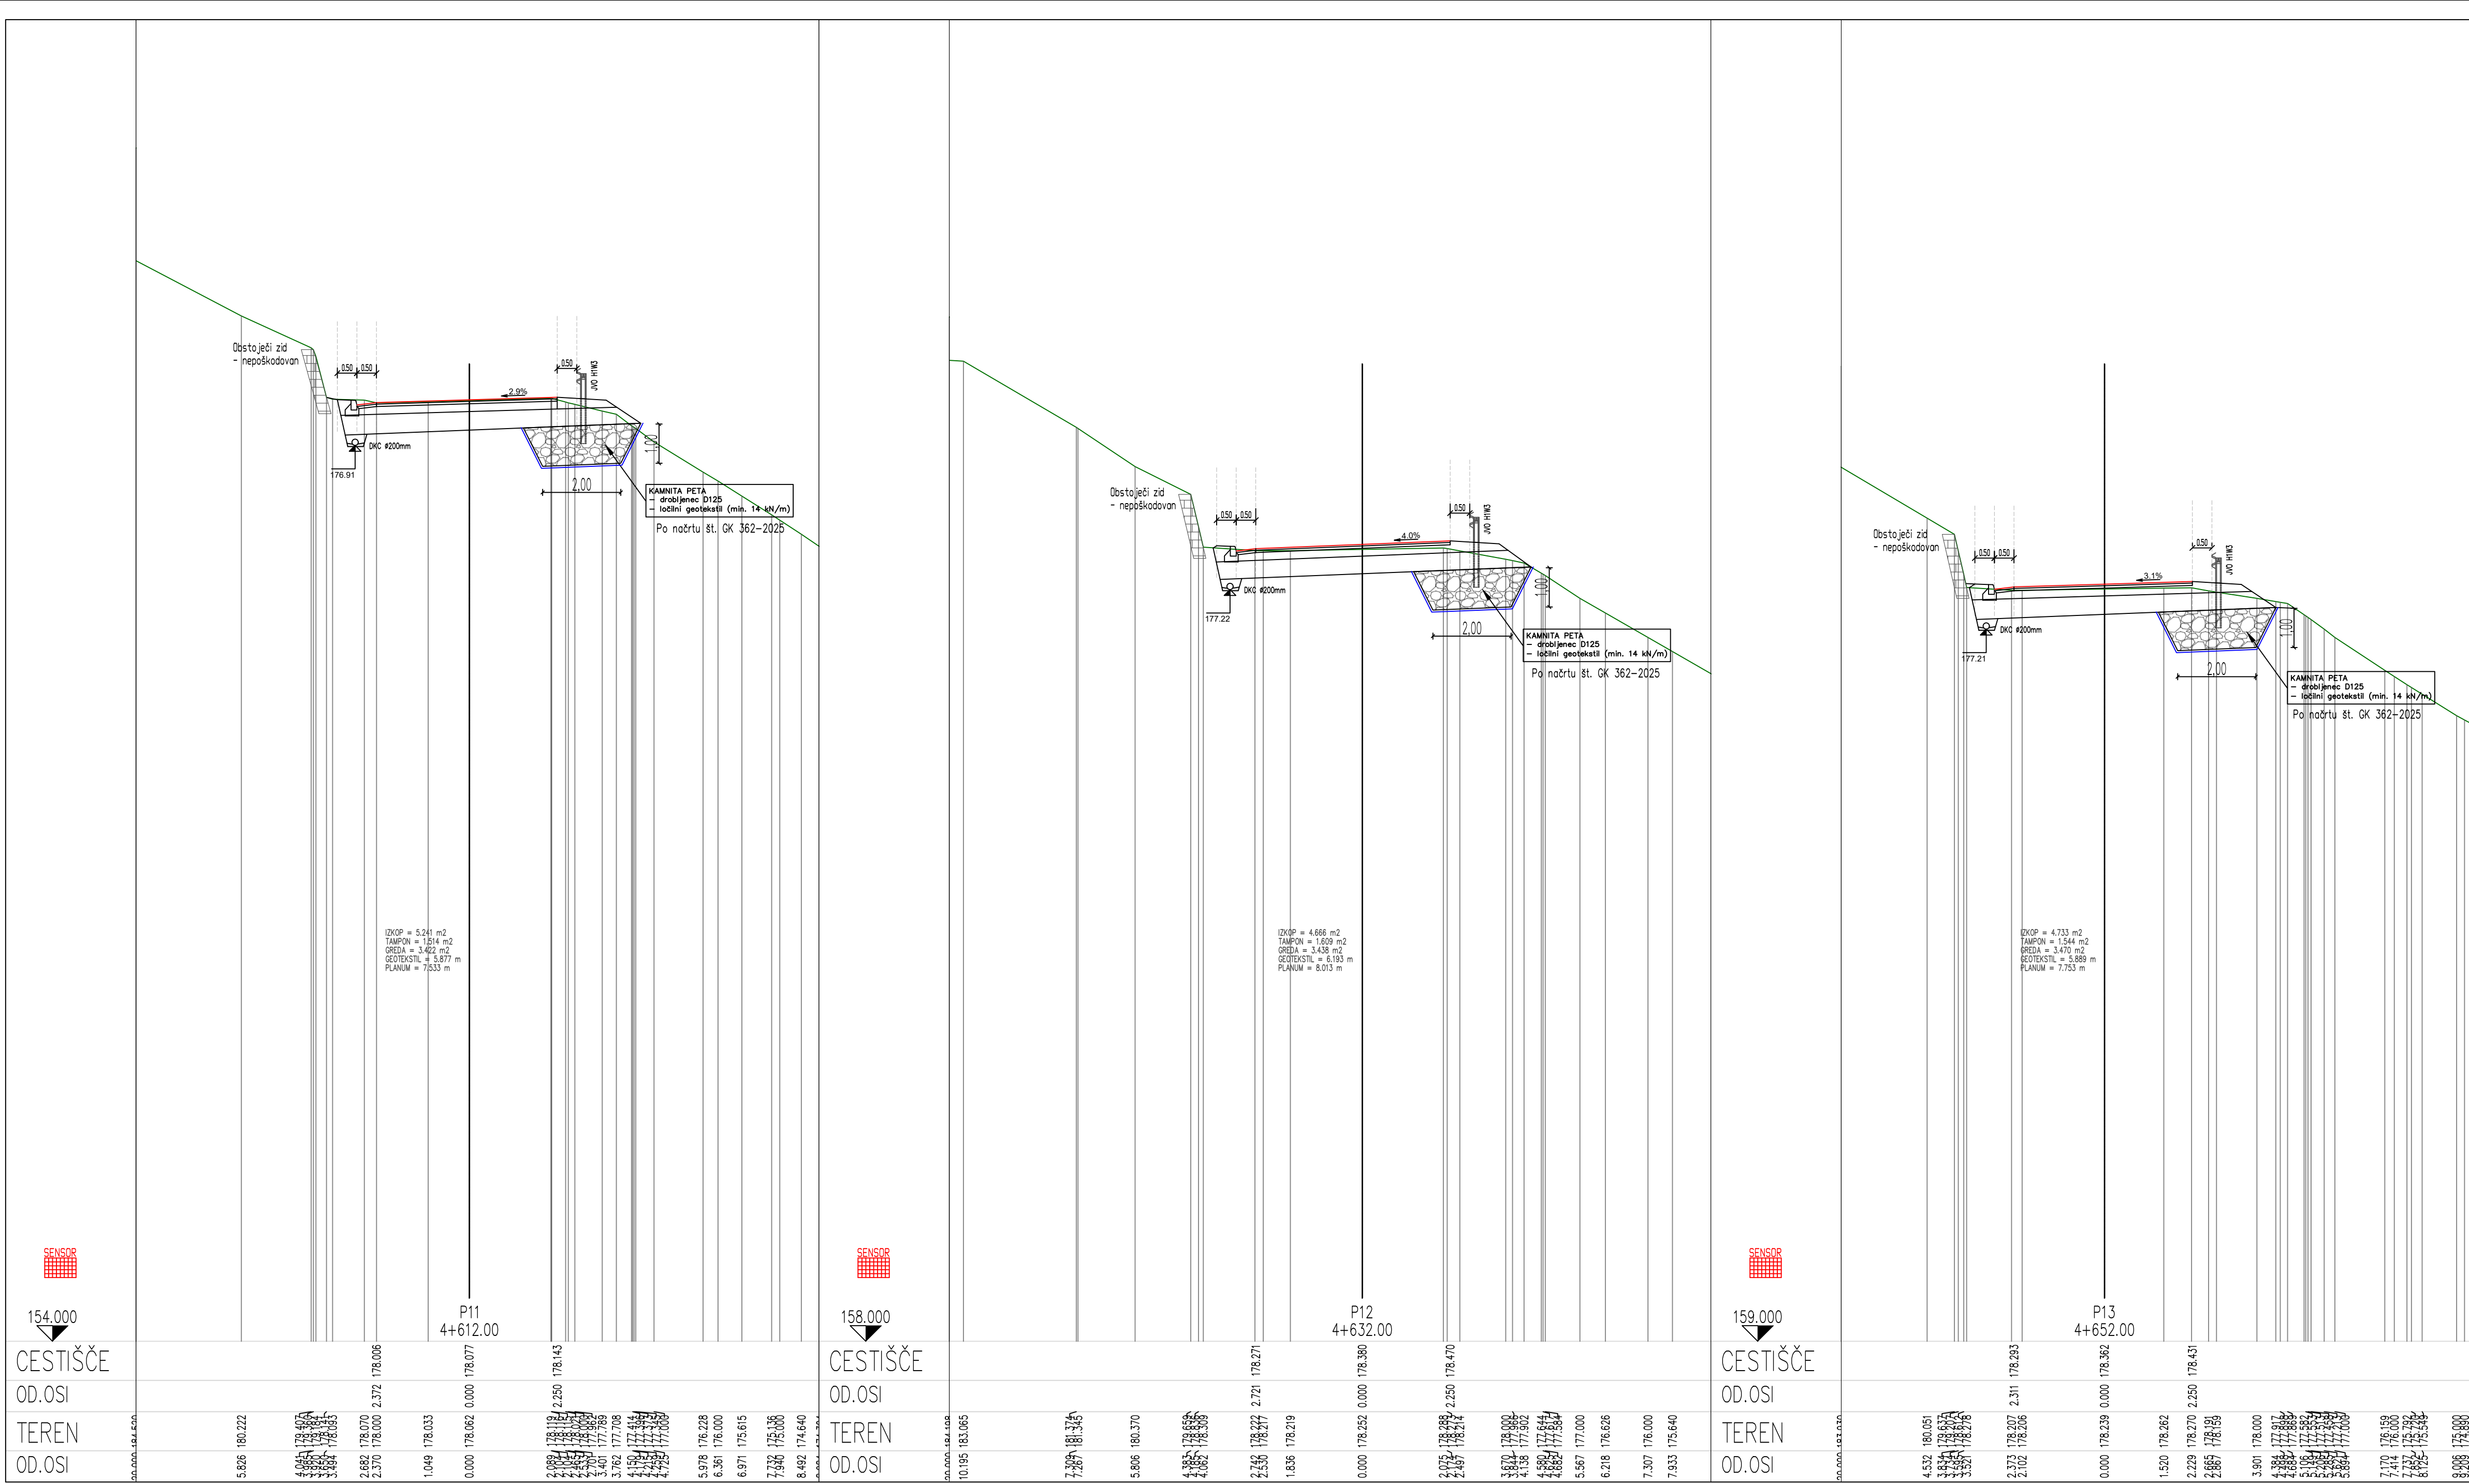

Investitor:		RS Ministrstvo za infrastrukturo DRSI Hajdrihova ul. 2a, 1000 Ljubljana			Izdavalec: Projektiva NVG d.o.o. Opekarniška cesta 15 b 3000 Celje <i>Projektiva NVG Celje</i>		
							
Objekt / del objekta:		Sanacija območja nasipne brežine in vozlišča na cesti R3-662/5407 Metlika - MP Božakovo od km 4,480 do km 4,710			Vrsta načrta: 2/1 Načrt gradbeništva - načrt ceste		
					Opis risbe: Prečni profil ceste P11-P13		
Ime:		Jernej REMIC, mag. inž. grad. Lenart Ugovšek, mag. inž. grad.			Ident. št. IZS:		Podpis:
Vodja proj.:					G-4585		G-4645
Pročelnik/izvršni inženir:							
Sodelavec:							
IzN		Št. projekta: IN 362-2025		Št. načrta: 1022/26		Merilo: 1:100 Datum: januar 2026	
Št. odseka:		Arh. št.:		Faza/objekt:		Sifra risbe: G.132 Številka risbe: 06.3	
5407		007.2101				Črna koda arhiva:	