


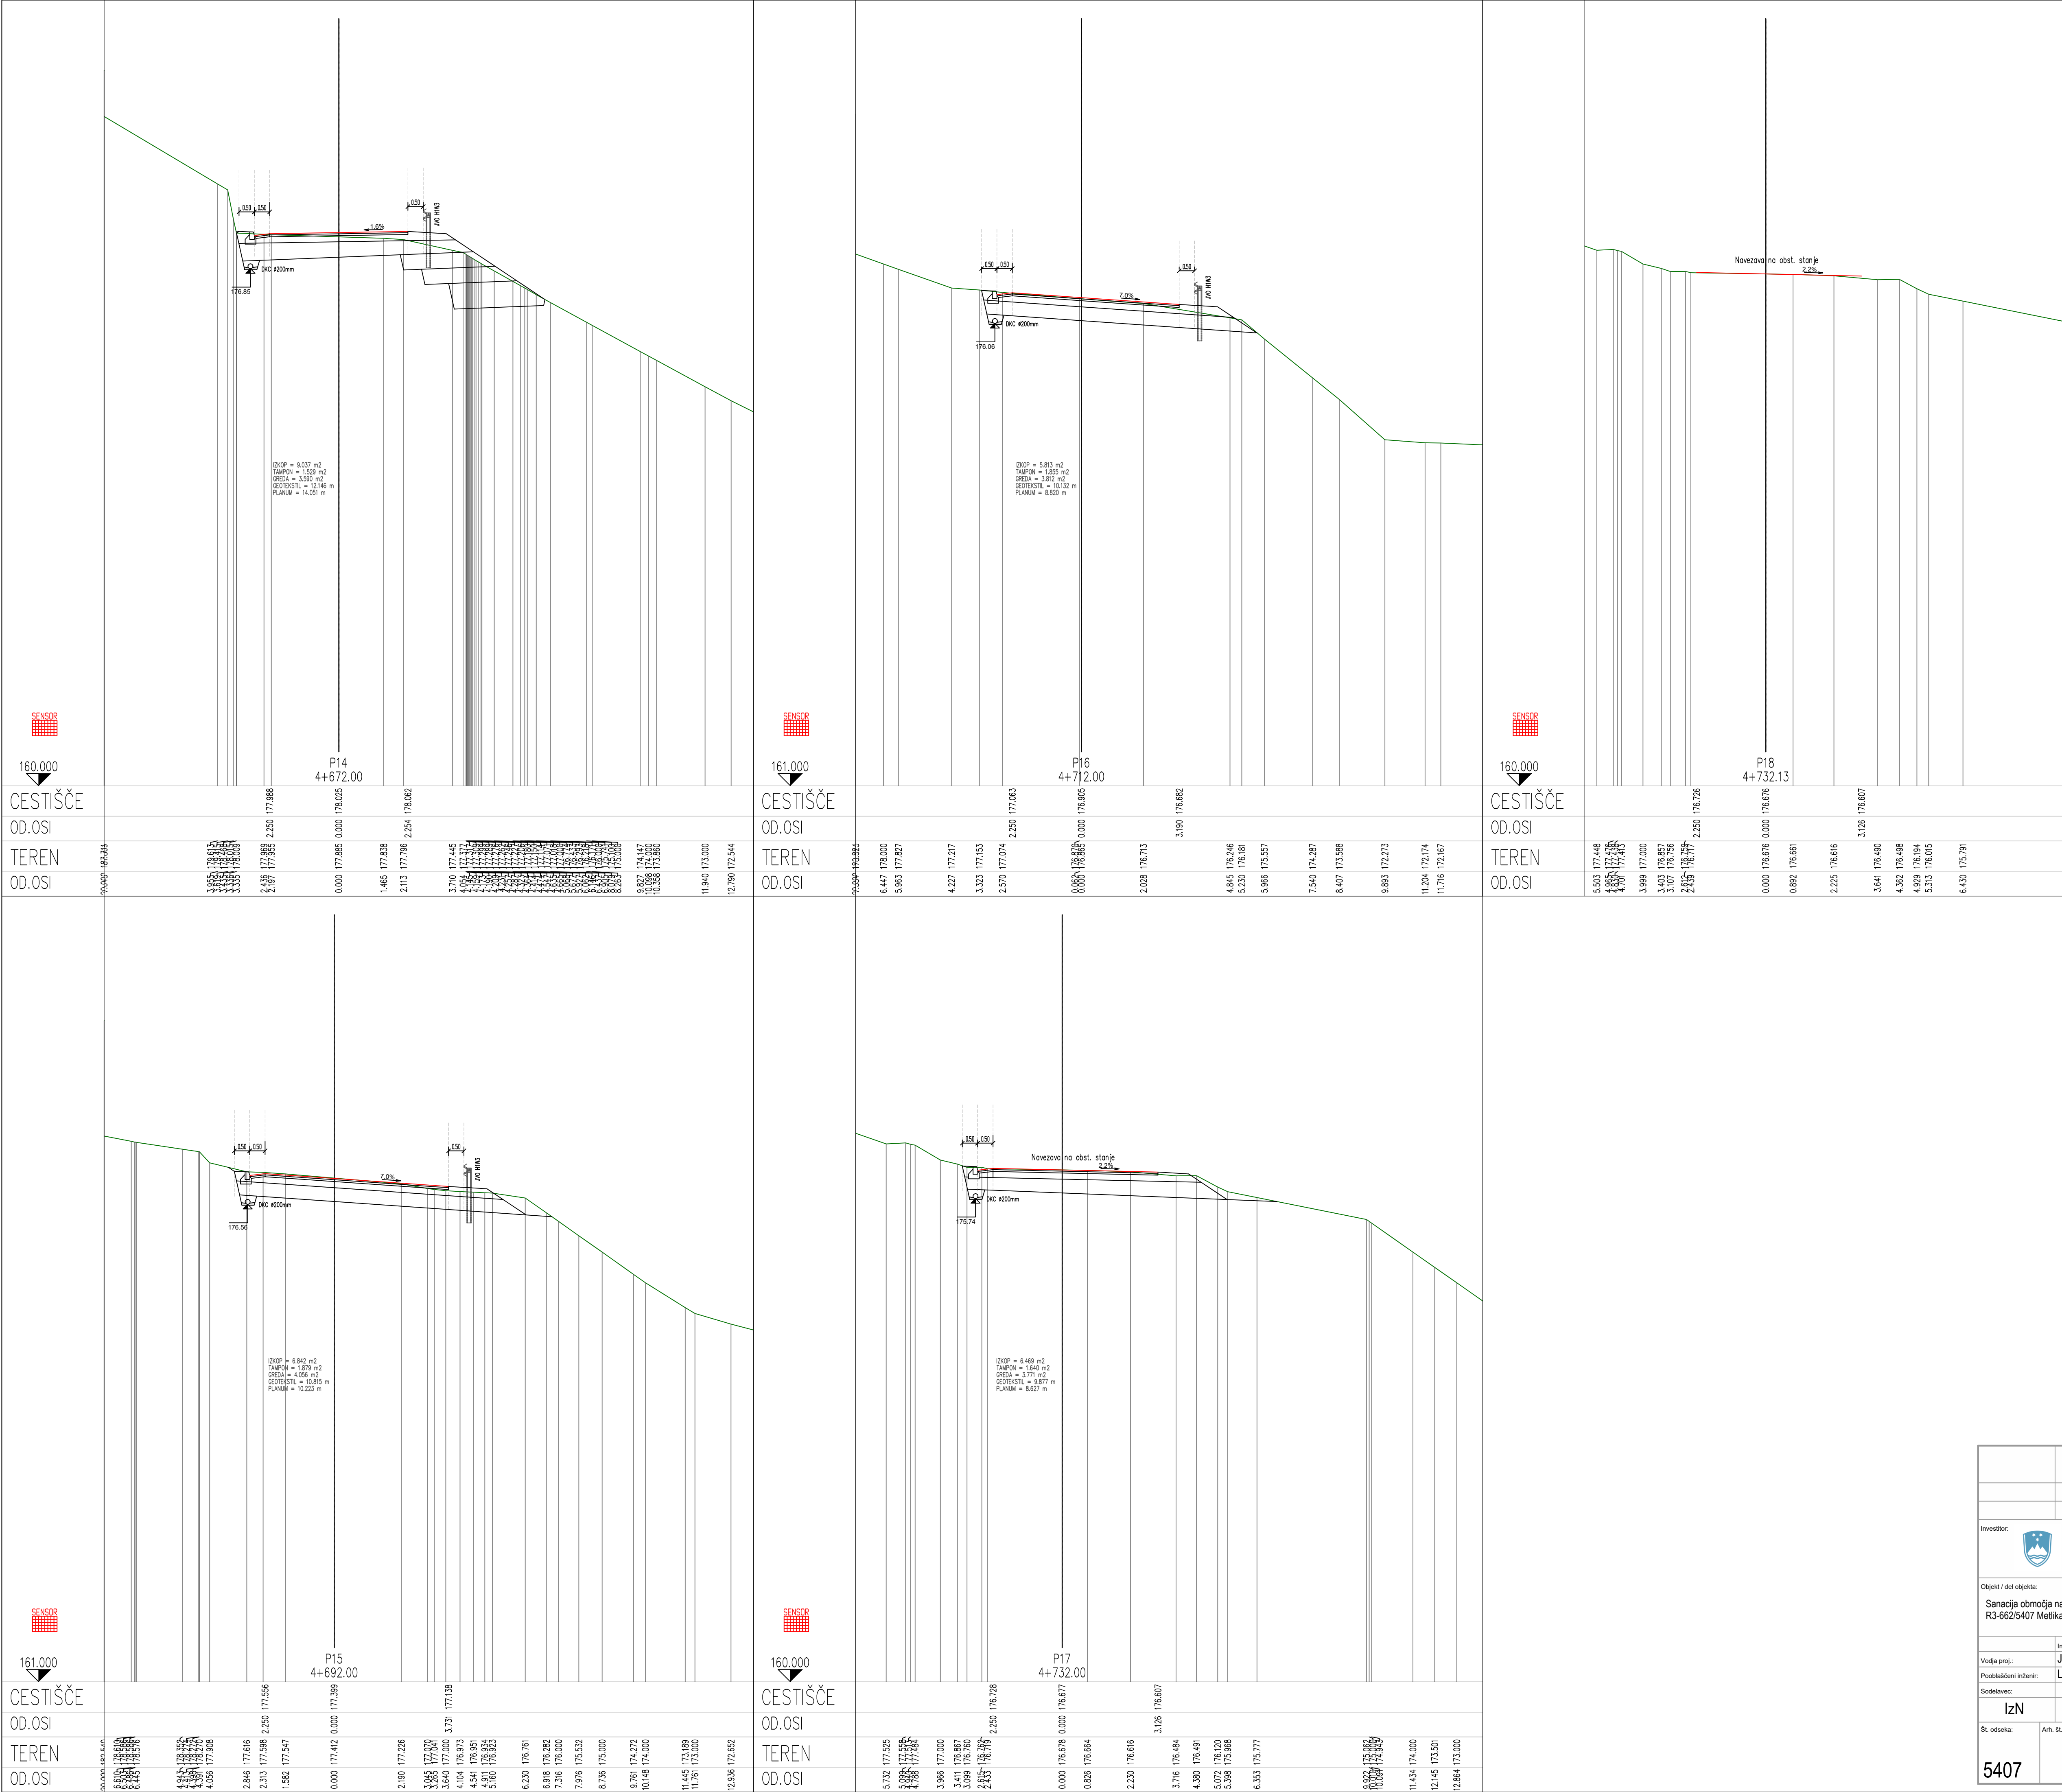

Investitor:		RS Ministrstvo za infrastrukturo DRSI Hajdrihova ul. 2a, 1000 Ljubljana		Izdelovalec:		Projektivna NVG d.o.o. Opekarniška cesta 15 b 3000 Celje	
Objekt / del objekta:		Sanacija območja nasipne brežine in vozišča na cesti R3-662/5407 Metlika - MP Božakovo od km 4,460 do km 4,710		Vrsta načrta:		2/1 Načrt gradbeništv - načrt ceste	
Vodja proj.:		Jernej REMIC, mag. inž. grad.		Ident. št. IZS:		G-4585	
Podobašeni inženir:		Lenart Ugovšek, mag.inž.grad.		Podpis:		G-4645	
Sodelavec:		IzN		Št. projekta:		IN 362-2025	
Št. odseka:		Arh. št.:		Št. risbe:		1022/26	
5407		007.2101		Številka risbe:		06.4	
		Faza/objekt:		Merilo:		1:100	
				Datum:		januar 2026	
				Črna koda arhiva:			