


PROFIL-1: OS_0
MERILO 1:500/100

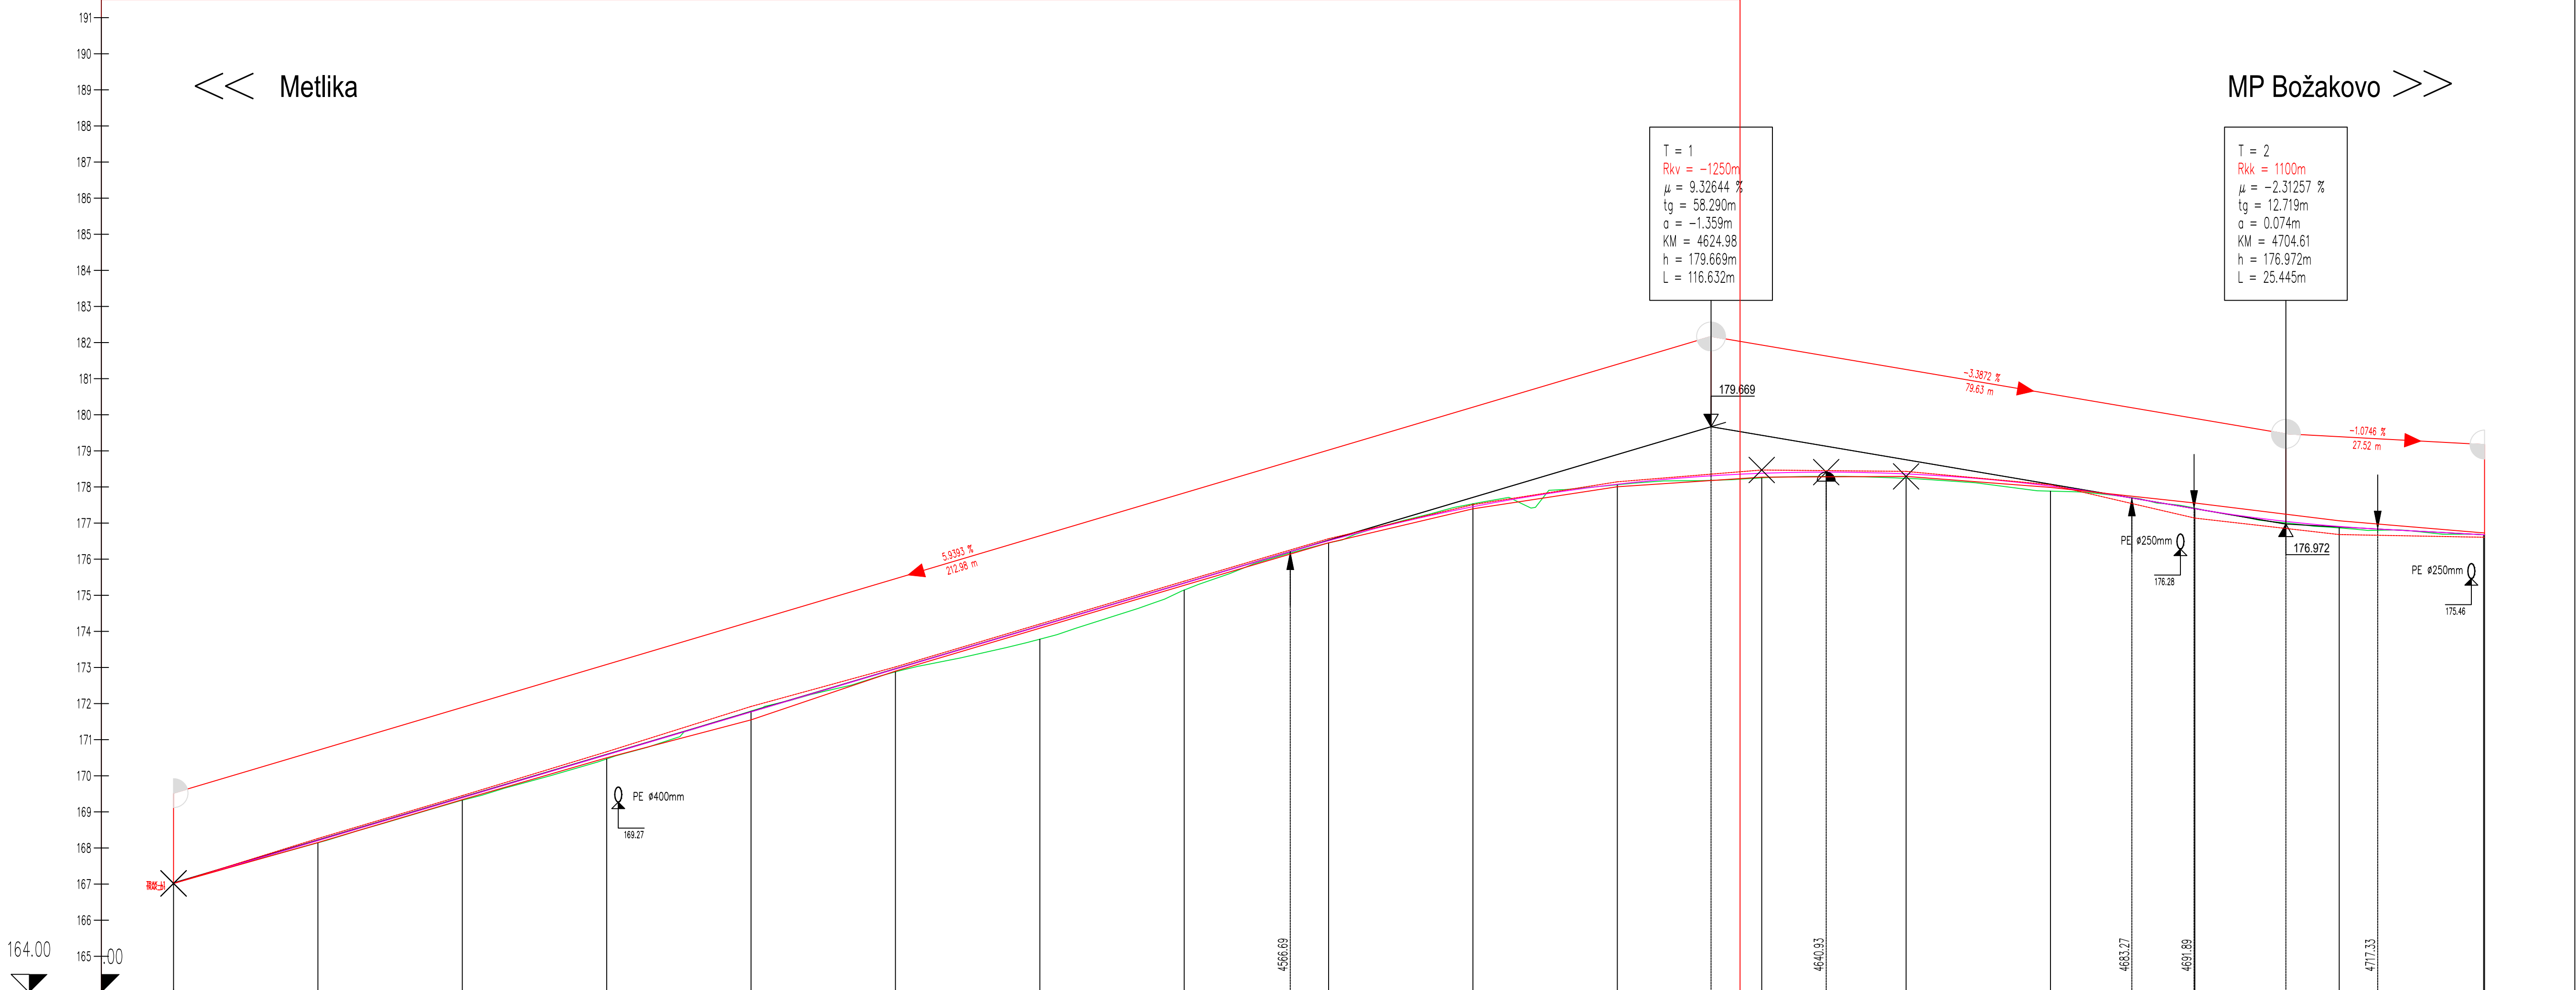

OZNAKE PROFILOV	P1	20.000	P2	20.000	P3	20.000	P4	20.000	P5	20.000	P6	20.000	P7	20.000	P8	20.000	P9	20.000	P10	20.000	P11	20.000	P12	20.000	P13	20.000	P14	20.000	P15	20.000	P16	20.000	P17	20.000
STACIONAŽE	12.00	32.00	52.00	72.00	92.00	4.5	12.00	32.00	52.00	72.00	92.00	4.6	12.00	32.00	52.00	72.00	92.00	4.7	12.00	32.00	52.00	72.00	92.00	4.8	12.00	32.00	52.00	72.00	92.00	118.00	138.00	158.00	178.00	
KOTE TERENA	167.035	168.144	169.323	170.467	171.791	172.879	173.783	175.145	176.452	177.533	178.062	178.252	178.239	177.885	177.412	176.865	176.578	176.576																
KOTE NIVELETE	167.019	168.207	169.395	170.583	171.771	172.959	174.146	175.334	176.511	177.654	178.077	178.380	178.362	178.005	177.399	176.905	176.577	176.576																
PREME IN KRIVINE	Krivina d=56.64 Prema d=56.64 A=21.67 L=13.04 R=-36.00 d=9.27 A=22.97 Ld=13.51 R=-458.93 d=100.15 A=50.03 Ld=24.00 R=-85.00 d=7.37 A=45.81 L=24.75 Prema d=9.66 A=22.08 L=18.05 d=7.07 A=40.21 Ld=24.47 R=+45.66 d=12.16																		A=22.08 L=18.05 d=7.07 A=40.21 Ld=24.47 R=+45.66 d=12.16															
PREČNI NAGIBI	Levi rob Desni rob 11.37 11.37 13.04 13.04 13.51 13.51 24.00 24.00 24.75 24.75 18.05 18.05 12.16 12.16																		11.37 11.37 13.04 13.04 13.51 13.51 24.00 24.00 24.75 24.75 18.05 18.05 12.16 12.16															

Investitor:		RS Ministrstvo za infrastrukturo DRSI Hajdrihova ul. 2a, 1000 Ljubljana		Izdelovalec:		Projektiva NVG d.o.o. Opekarniška cesta 15 b 3000 Celje	
						<i>Projektiva NVG Celfe</i>	
Objekt / del objekta:				Vrsta načrta:			
Sanacija območja nasipne brežine in vozišča na cesti R3-662/5407 Metlika - MP Božakovo od km 4,480 do km 4,710				2/1 Načrt gradbeništva - načrt ceste			
Opis risbe:				Vzdolžni profil ceste			
Ime:		Ident. št. IZS:		Podpis:			
Vodja proj.:		Jernej REMIC, mag. inž. grad.		G-4585			
Pobudilni inženir:		Lenart Ugovšek, mag.inž.grad.		G-4645			
Sodelavec:							
IzN		St. projekta: IN 362-2025		St. načrta: 1022/26		Merilo: 1:500/100	
St. oddaja:		Arh. št.:		Faza/odk.: G.142		Datum: januar 2026	
				Številka risbe: 07		Crtna koda arhiva:	