


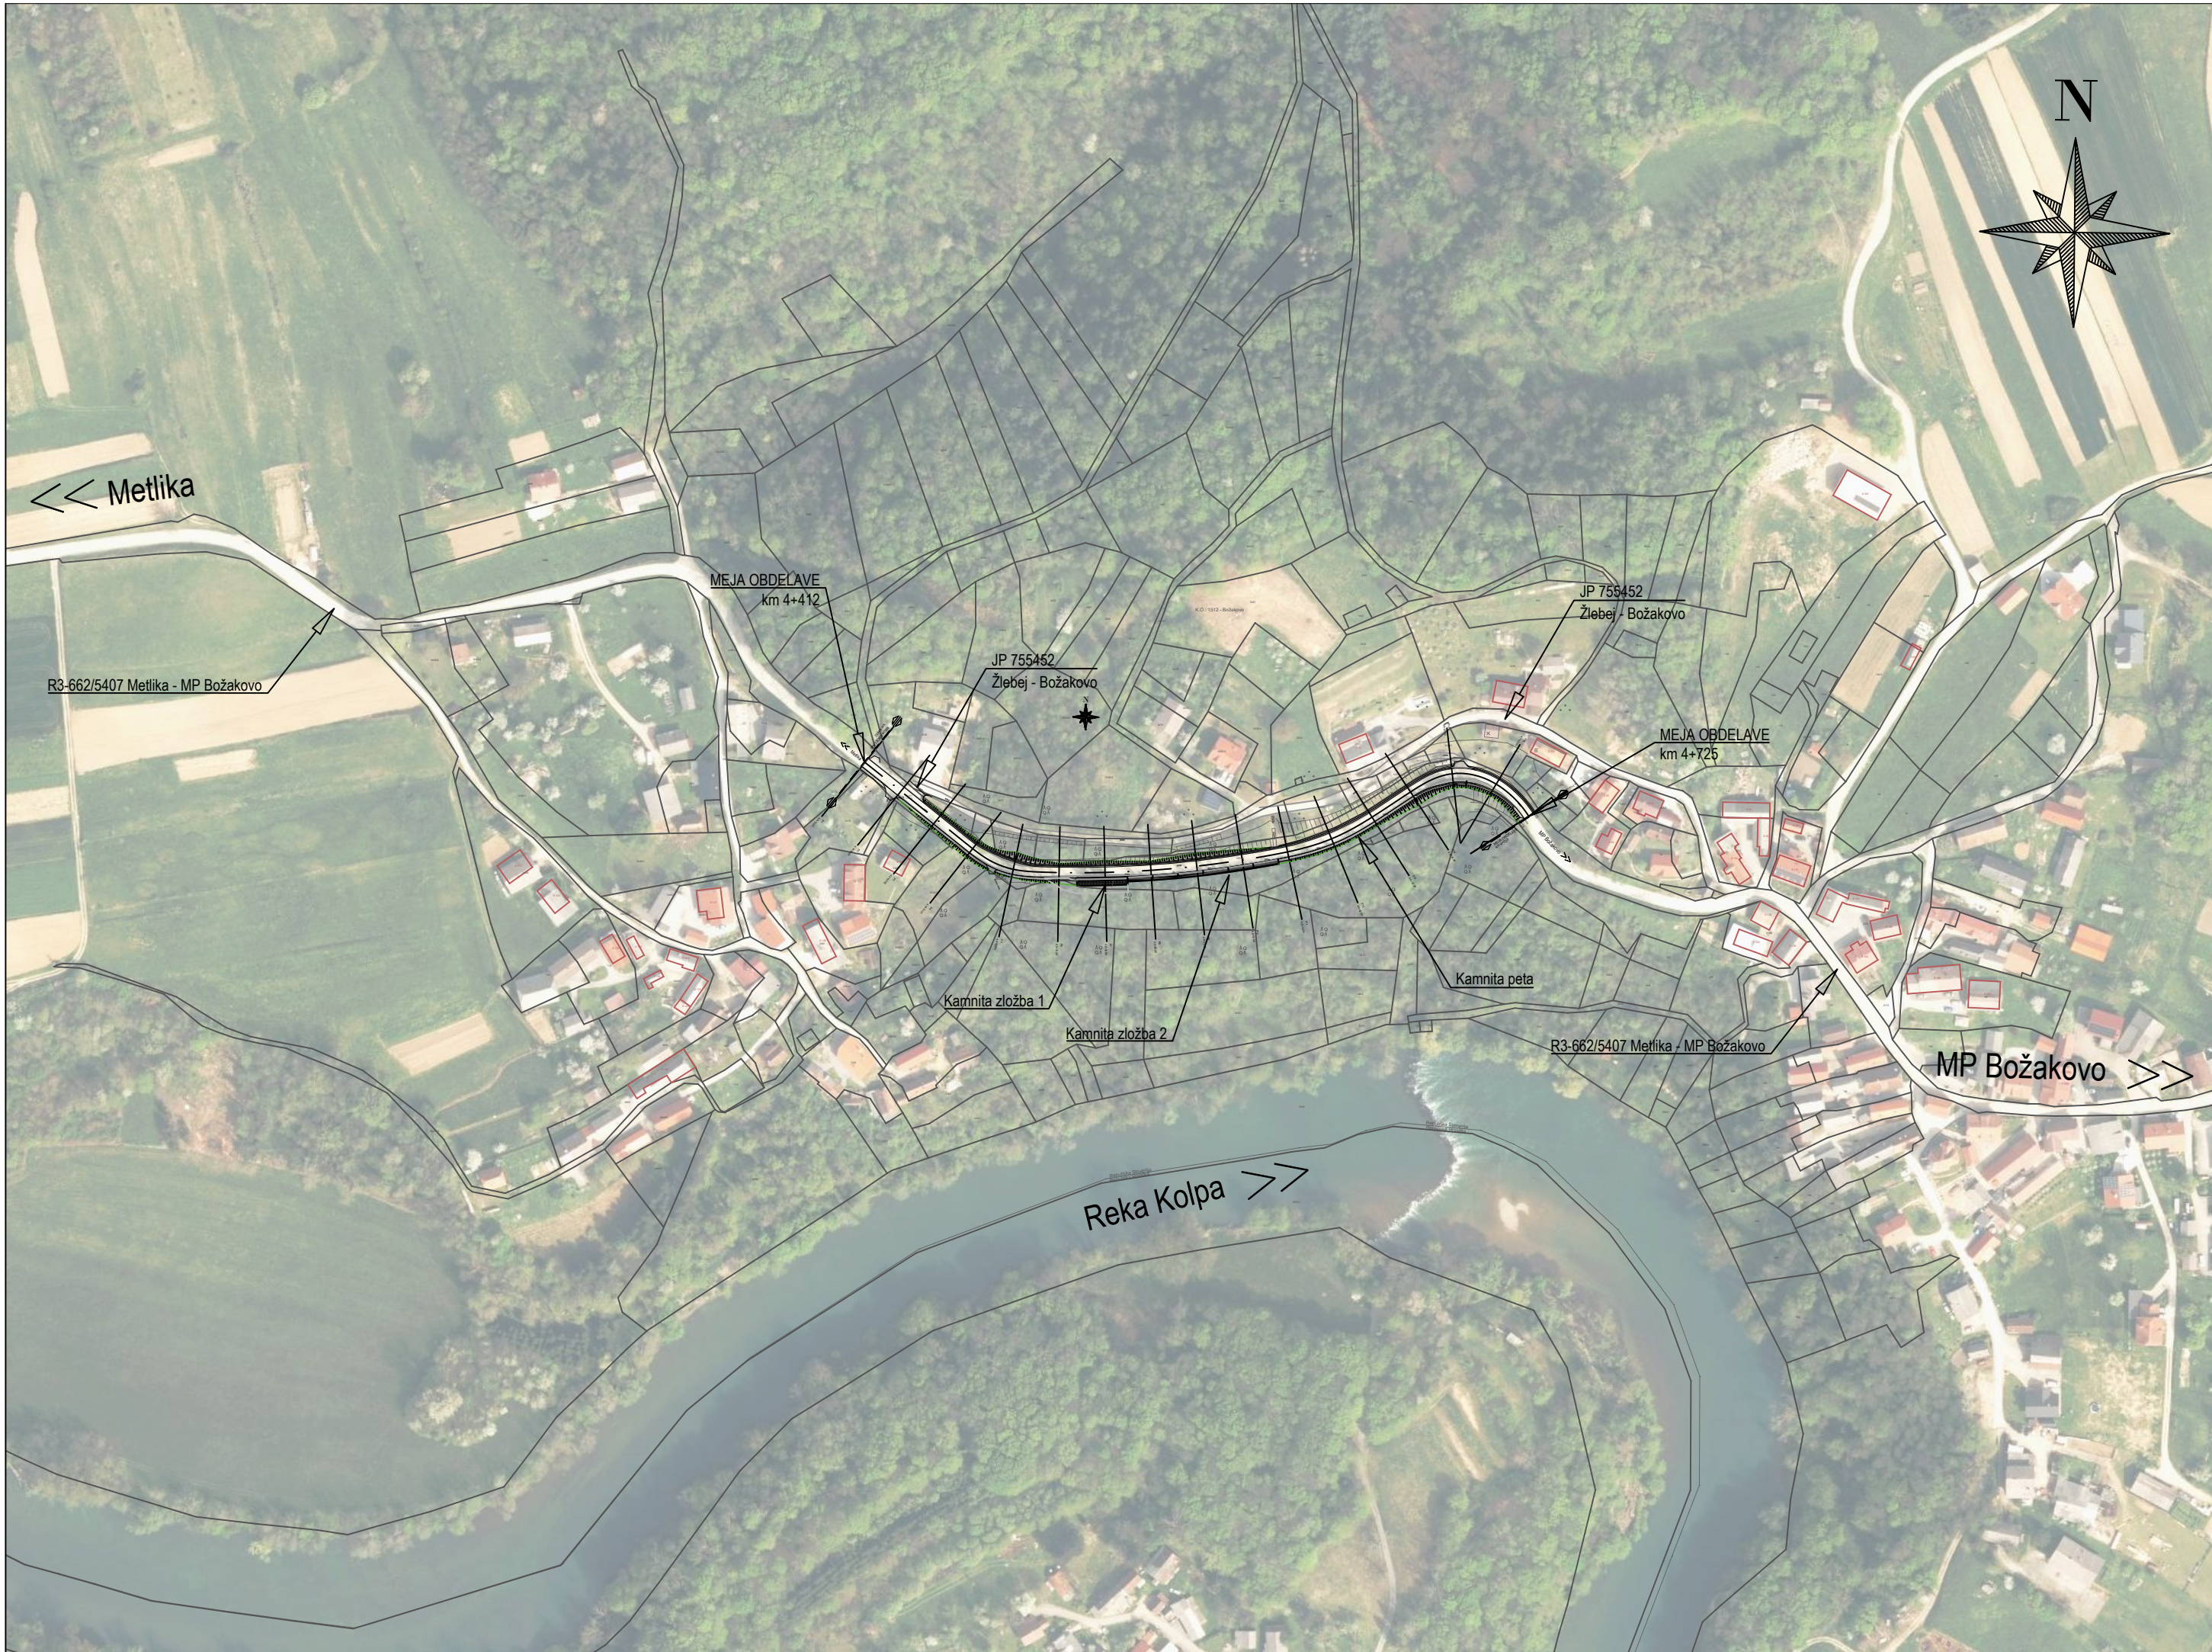

Investitor:		RS Ministrstvo za infrastrukturo DRSI Hajdrihova ul. 2a, 1000 Ljubljana		Izdelovalec: Projektiva NVG d.o.o. Opekarniška cesta 15 b 3000 Celje <i>Projektiva NVG Celje</i>	
Objekt / del objekta:		Vrsta načrta:		2/1 Načrt gradbeništva - načrt ceste	
Sanacija območja nasipne brežine in vozišča na cesti R3-662/5407 Metlika - MP Božakovo od km 4,480 do km 4,710		Opis risbe:		Pregledna situacija	
	Ime:	Ident. št. IZS:		Podpis:	
Vodja proj.:	Jernej REMIC, mag. inž. grad.		G-4585		
Pooblaščen inženir:	Lenart Ugovšek, mag.inž.grad.		G-4645		
Sodelavec:					
IzN	Št. projekta:	IN 362-2025	Št. načrta:	1022/26	Merilo: 1:2.500
Št. odseka:	Arh. št.:	Faza/objekt:	Šifra risbe:	Datum: januar 2026	
5407		007.2101	G.101	Črna koda arhiva:	
			Številka risbe:		
			01		