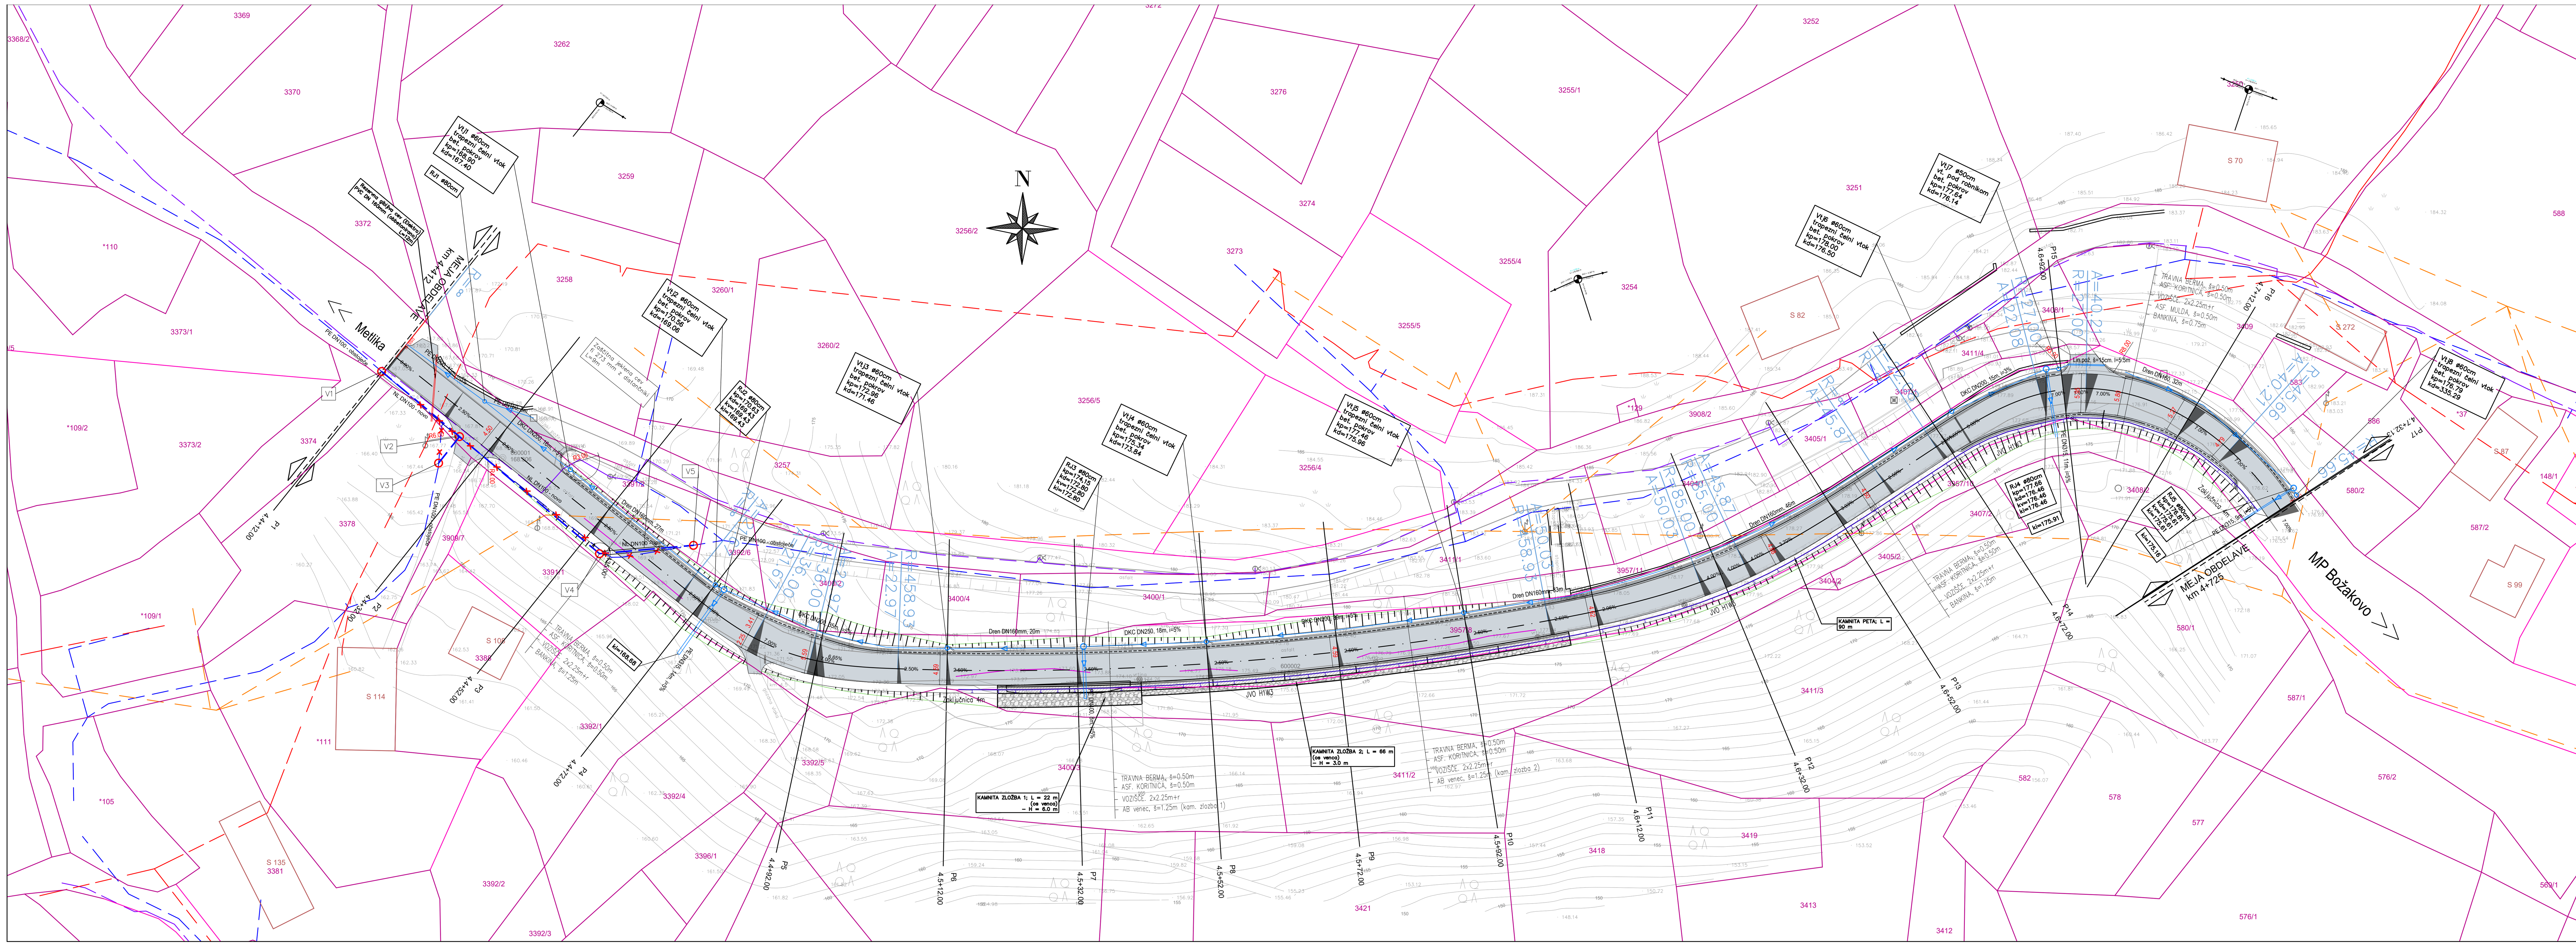

LEGENDA:

- ZKP K.O. Božakovo
- CESTNI ROBNIK 15/25cm
- ASFALTNO VOZIŠČE
- ASFALTNA KORITNICA/MULDA š=0.50 m
- ZATRAVLJENA BREŽINA
- KANALIZACIJA meteorna – predvidena
- REVIZIJSKI JAŠKI IN VTOČNI JAŠKI S PESKOLOVI (vtok pod robnikom)
- PREČNI SKLONI (2.00%)
- JVO H1W3
- Rezervna el. cev fi160 mm

Vodovod

- Obstoječi vodovod DN 100mm
- Obstoječi vodovod DN 100mm – del ki se opusti
- Novi vodovod DN 100mm – duktil
- Označitev vozlišč

KOMUNALNI VODI

KANALIZACIJA	KANALIZACIJA FEKALNA
	KANALIZACIJA METEORNA
VODOVOD	
PLINOVOD	
VROČEVOD	VROČEVOD SAMOSTOJEN
	VROČEVOD KINETA
TK/PTT/KTV/OK	TK SAMOSTOJEN
	TK KINETA
ELEKTRIKA	JAVNA RAZSVETLJAVA
	ELEKTRIKA NN
	ELEKTRIKA VN

KOMUNALNI VODI / VIR PODATKOV /: GURS-GJI , STRANKA NA TERENU
POTEK KOMUNALNIH VODOV JE POTREBNO PREVERITI PRI POOBLAŠČENIH KOMUNALNIH ORGANIZACIJAH

PARCELNE MEJE

- MEJA VRSTE RABE (KULTURNA MEJA)
- MEJA PARCELE : za ZKP 1:1000 : koridor natančnosti do 0.5 m; za ZKP 1:2880 : koridor natančnosti do 3 m (PARC.ŠT.)
- MEJA DOLOČENA S KOORDINATAMI -- MUP : koridor natančnosti do 0,50 m (PARC.ŠT.)
- UREJENA MEJA : koridor natančnosti do 0,12 m (urejena meja, PARC.ŠT.)
- MEJA KATASTRSKE OBČINE
- OBČINSKA MEJA
- MEJA PRAVNEGA REŽIMA
- MEJA UPRAVNE ENOTE

PARCELNE MEJE / VIR PODATKOV : GEODETSKA UPRAVA REPUBLIKE SLOVENIJE

Zakoličbene točke vozlišč - vodovod

	x	y
V1	528653.82	56456.59
V2	528665.75	56446.62
V3	528662.55	56442.56
V4	528687.19	56428.68
V5	528701.60	56429.96

Investitor: RS Ministrstvo za infrastrukturo DRSI, Hajdrihova ul. 2a, 1000 Ljubljana

Izdelovalec: Projektiva NVG d.o.o., Opekarniška cesta 15 b, 3000 Celje — Projektiva NVG Celje

Objekt / del objekta: Sanacija območja nasipne brežine in vozišča na cesti R3-662/5407 Metlika - MP Božakovo od km 4,480 do km 4,710

Vrsta načrta: 2/1 Načrt gradbeništva - načrt ceste

Opis risbe: Gradbena situacija

	Ime:	Ident. št. IZS:	Podpis:
Vodja proj.:	Jernej REMIC, mag. inž. grad.	G-4585	
Pooblaščeni inženir:	Lenart Ugovšek, mag.inž.grad.	G-4645	
Sodelavec:			

IzN	Št. projekta: IN 362-2025	Št. načrta: 1022/26	Merilo: 1:500	Datum: januar 2026

Št. odseka:	Arh. št.:	Faza/objekt:	Šifra risbe:	Črtna koda arhiva:
5407		007.2101	G.102	
			Številka risbe: 02	