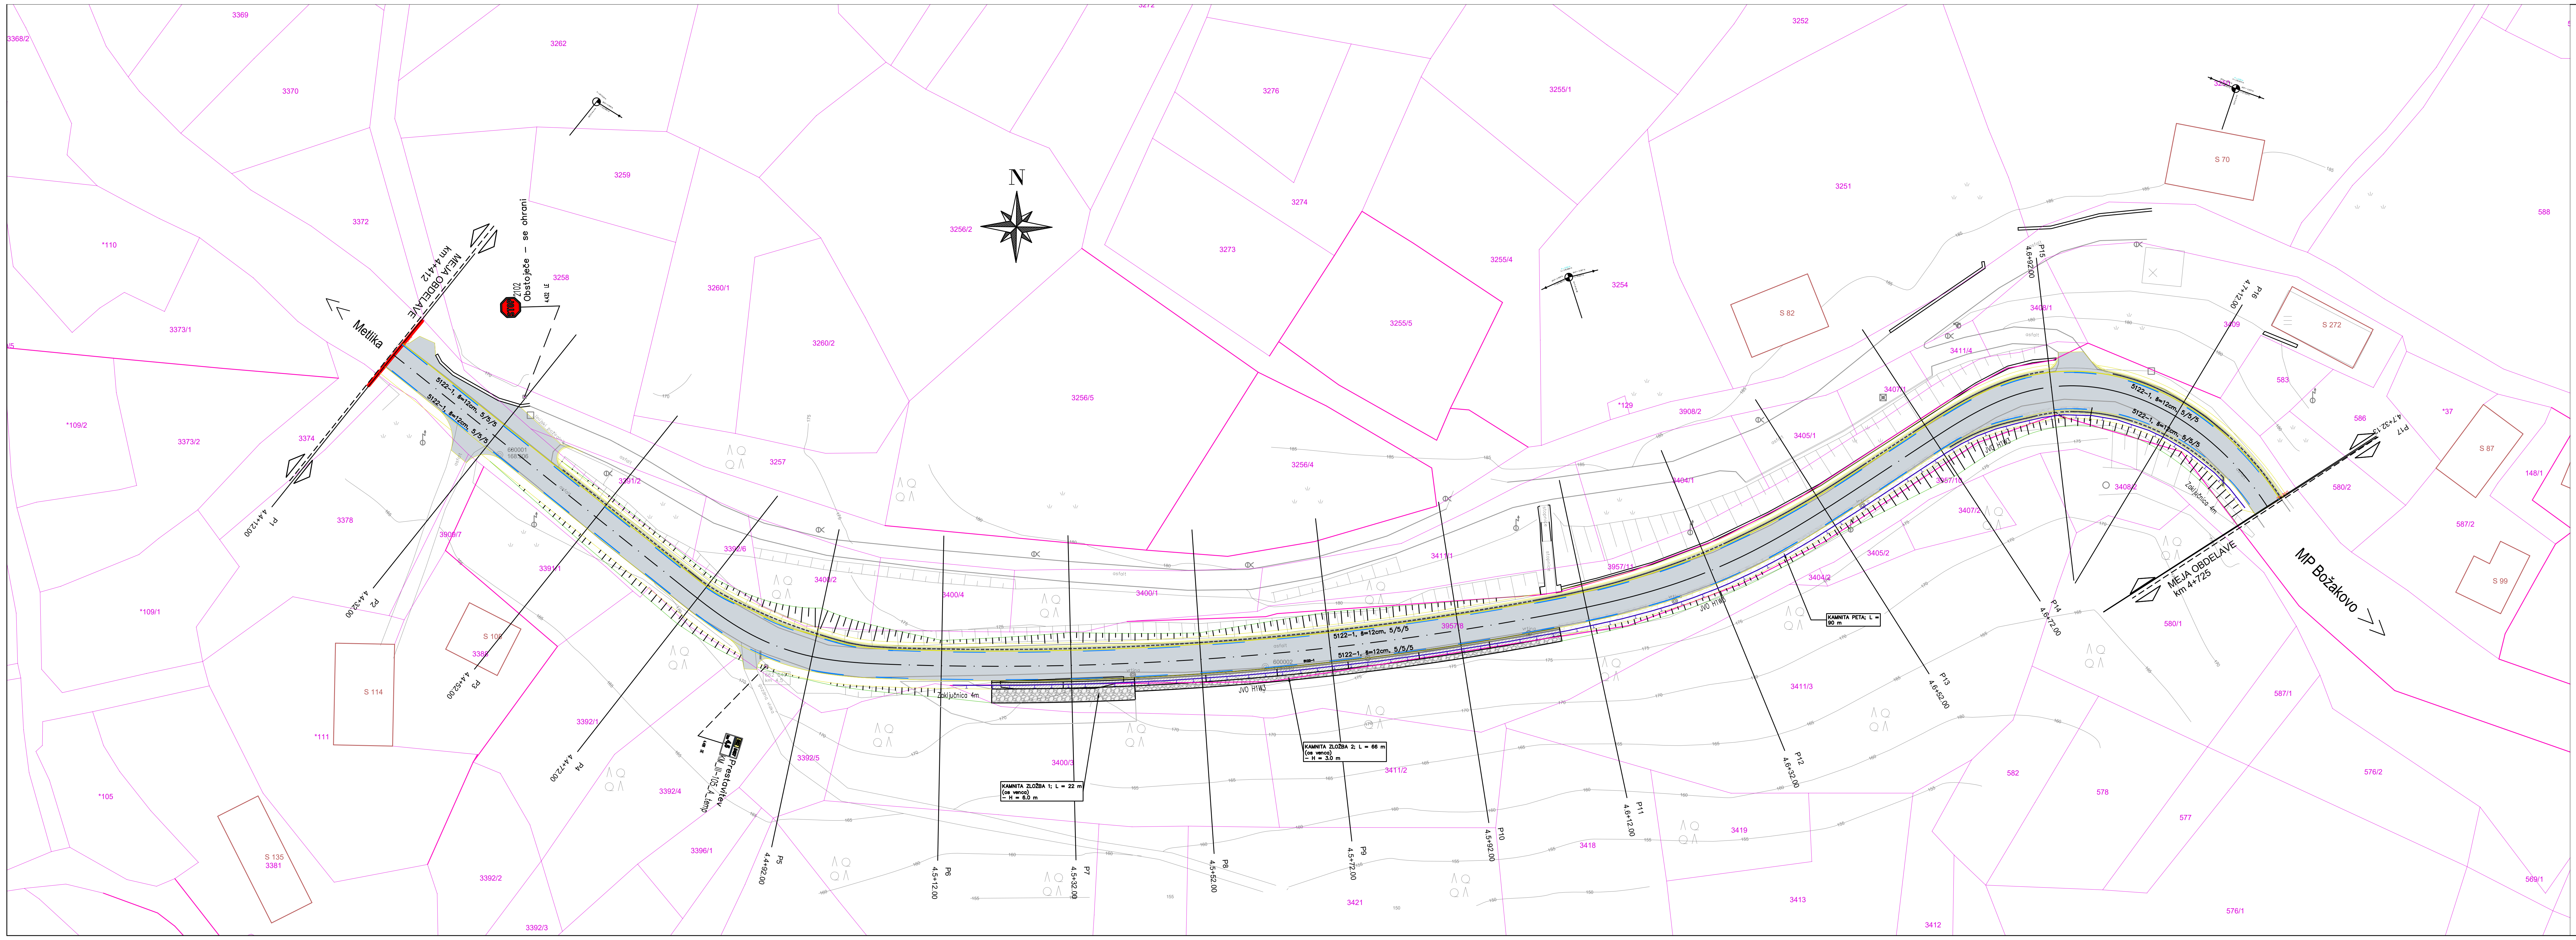
N
Metlika
MEJA OBDELAVE
km 4+412
Obstoječe - se ohrani
2102
MP Božakovo
MEJA OBDELAVE
km 4+725
P1 4.4+12.00
P2 4.4+32.00
P3 4.4+52.00
P4 4.4+72.00
P5 4.4+92.00
P6 4.5+12.00
P7 4.5+32.00
P8 4.5+52.00
P9 4.5+72.00
P10 4.5+92.00
P11 4.6+12.00
P12 4.6+32.00
P13 4.6+52.00
P14 4.6+72.00
P15 4.6+92.00
P16 4.7+12.00
P17 4.7+32.13
5122-1, š=12cm, 5/5/5
KAMNITA ZLOŽBA 1; L = 22 m (os venca) – H = 6.0 m
KAMNITA ZLOŽBA 2; L = 66 m (os venca) – H = 3.0 m
KAMNITA PETA; L = 90 m
Zaključnica 4m
JVO H1W3
Prestavitev KM_III-105_A_temp
asfalt
S 114
S 108
S 135 3381
S 82
S 70
S 272
S 87
S 99
3369
3368/2
3370
3262
3372
*110
3373/1
3373/2
*109/2
3374
3378
3909/7
3391/1
3391/2
*109/1
*111
*105
3392/1
3392/2
3392/3
3392/4
3392/5
3392/6
3396/1
3259
3258
3260/1
3260/2
3257
3256/2
3256/4
3256/5
3400/1
3400/2
3400/3
3400/4
3272
3276
3274
3273
3255/1
3255/4
3255/5
3254
3252
3251
3411/1
3411/2
3411/3
3411/4
3957/8
3957/10
3957/11
3418
3419
3421
3413
3412
*129
3908/2
3405/1
3405/2
3404/1
3404/2
3407/1
3407/2
3408/1
3408/2
3409
583
586
*37
588
580/1
580/2
587/1
587/2
148/1
582
578
577
576/1
576/2
569/1

KOMUNALNI VODI

KANALIZACIJA	KANALIZACIJA FEKALNA	
	KANALIZACIJA METEORNA	
VODOVOD		
PLINOVOD		
VROČEVOD	VROČEVOD SAMOSTOJEN	
	VROČEVOD KINETA	
TK/PTT/KTV/OK	TK SAMOSTOJEN	
	TK KINETA	
ELEKTRIKA	JAVNA RAZSVETLJAVA	
	ELEKTRIKA NN	
	ELEKTRIKA VN	

KOMUNALNI VODI / VIR PODATKOV /: GURS-GJI , STRANKA NA TERENU
POTEK KOMUNALNIH VODOV JE POTREBNO PREVERITI PRI POOBLAŠČENIH KOMUNALNIH ORGANIZACIJAH

PARCELNE MEJE

MEJA VRSTE RABE (KULTURNA MEJA)	Z
MEJA PARCELE : za ZKP 1:1000 : koridor natančnosti do 0.5 m za ZKP 1:2880 : koridor natančnosti do 3 m	PARC.ŠT.
MEJA DOLOČENA S KOORDINATAMI -- MUP : koridor natančnosti do 0,50 m	PARC.ŠT.
UREJENA MEJA : koridor natančnosti do 0,12 m	urejena meja PARC.ŠT.
MEJA KATASTRSKE OBČINE	
OBČINSKA MEJA	
MEJA PRAVNEGA REŽIMA	
MEJA UPRAVNE ENOTE	

PARCELNE MEJE / VIR PODATKOV : GEODETSKA UPRAVA REPUBLIKE SLOVENIJE

LEGENDA:

909/5	ZKP K.O. Božakovo
	CESTNI ROBNIK 15/25cm
	ASFALTNO VOZIŠČE
	ASFALTNA KORITNICA/MULDA š=0.50 m
	ZATRAVLJENA BREŽINA
	JVO H1W3
	HPS – tankoslojna, bela

Investitor:	RS Ministrstvo za infrastrukturo DRSI Hajdrihova ul. 2a, 1000 Ljubljana	Izdelovalec:	Projektiva NVG d.o.o. Opekarniška cesta 15 b 3000 Celje Projektiva NVG Celje	
Objekt / del objekta:	Sanacija območja nasipne brežine in vozišča na cesti R3-662/5407 Metlika - MP Božakovo od km 4,480 do km 4,710	Vrsta načrta:	2/1 Načrt gradbeništva - načrt ceste	
		Opis risbe:	Situacija prometne ureditve	
	Ime:	Ident. št. IZS:	Podpis:	
Vodja proj.:	Jernej REMIC, mag. inž. grad.	G-4585		
Pooblaščeni inženir:	Lenart Ugovšek, mag.inž.grad.	G-4645		
Sodelavec:				
IzN	Št. projekta: IN 362-2025	Št. načrta: 1022/26	Merilo: 1:500	Datum: januar 2026
Št. odseka: 5407	Arh. št.:	Faza/objekt: 007.2101	Šifra risbe: G.103 Številka risbe: 03	Črtna koda arhiva: