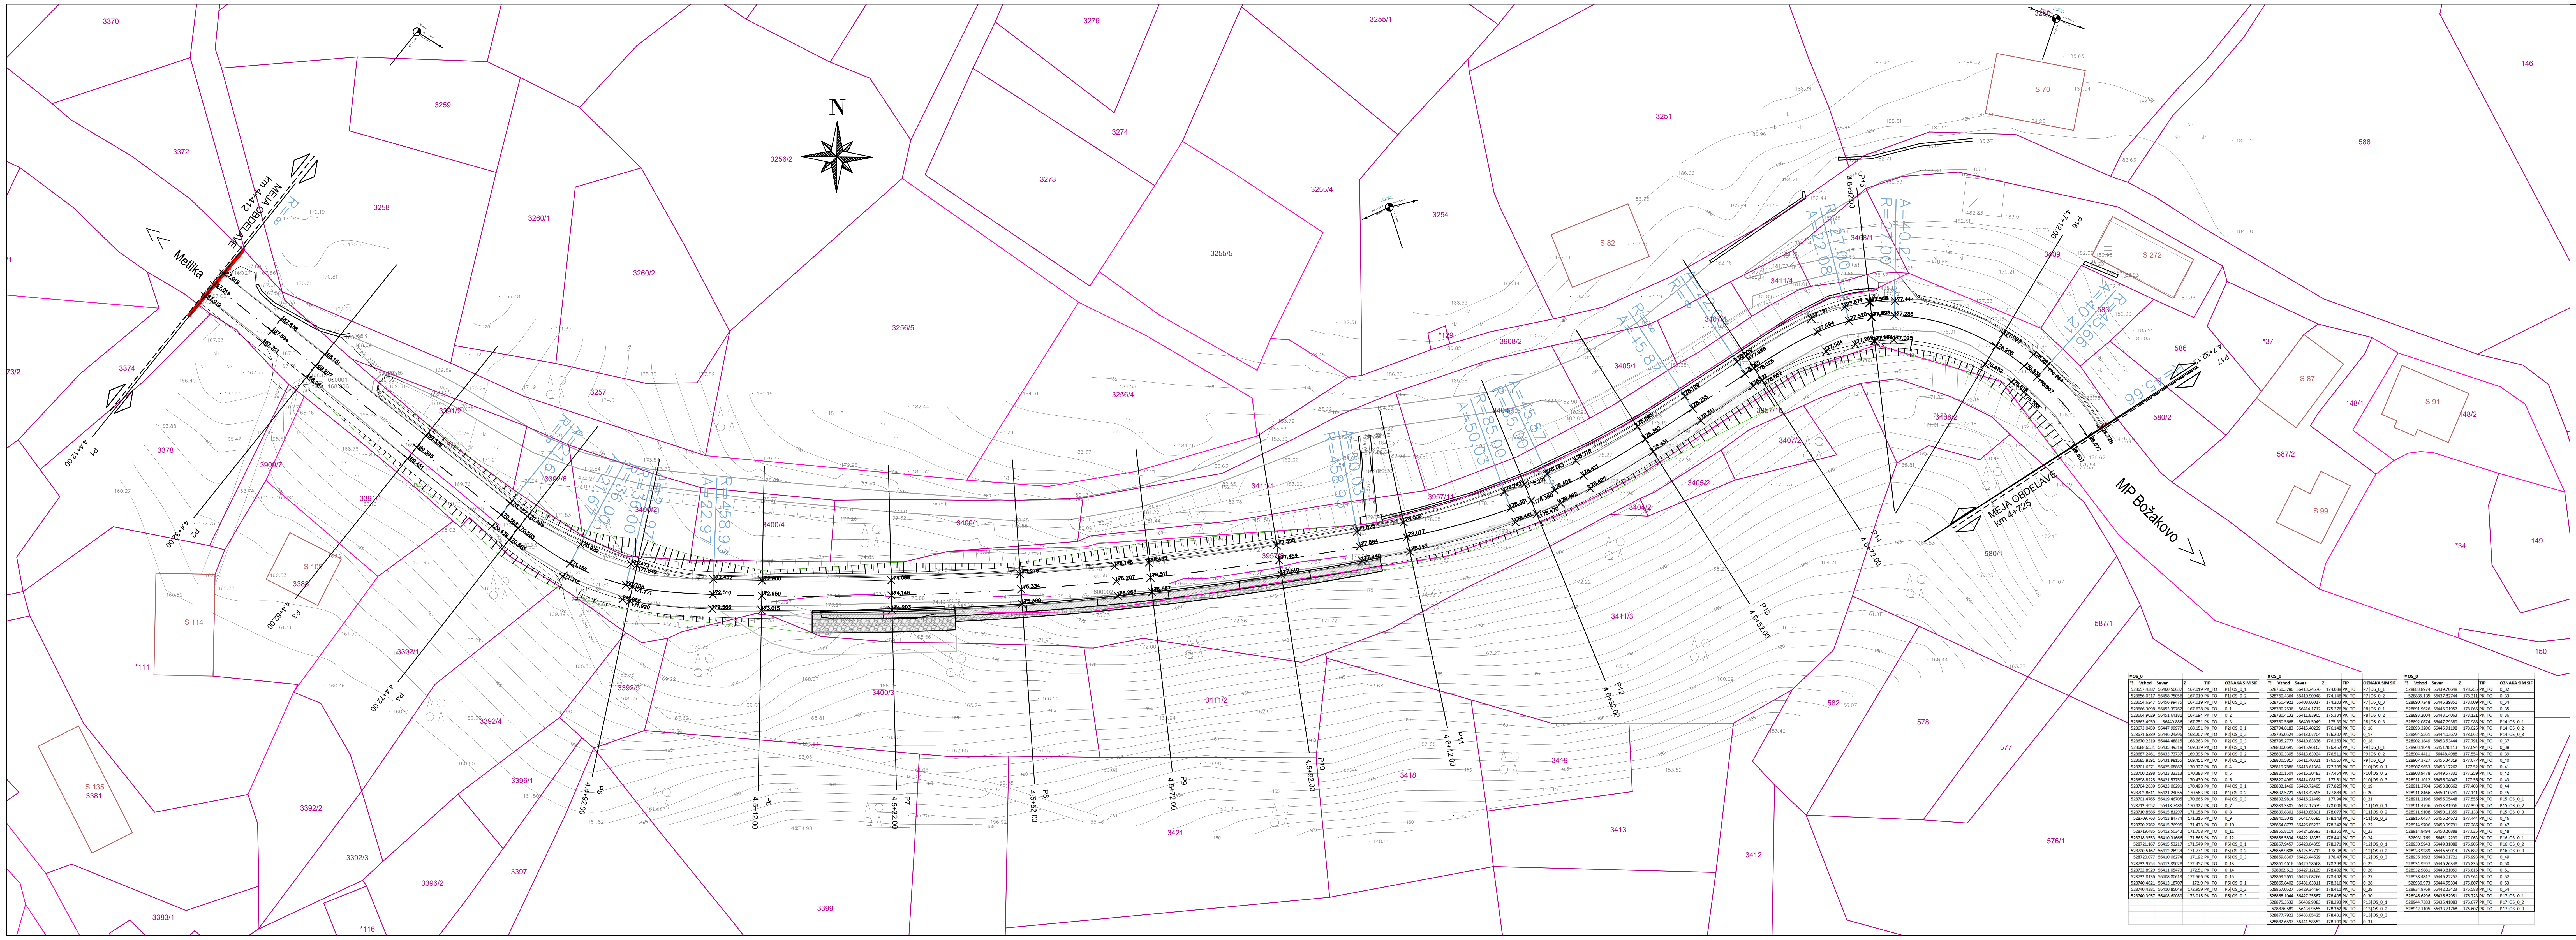
N
Metlika
<<
MEJA OBDELAVE
km 4+412
MP Božakovo
>>
MEJA OBDELAVE
km 4+725
P1 4.4+12.00
P2 4.4+32.00
P3 4.4+52.00
P4 4.4+72.00
P5 4.4+92.00
P6 4.5+12.00
P7 4.5+32.00
P8 4.5+52.00
P9 4.5+72.00
P10 4.5+92.00
P11 4.6+12.00
P12 4.6+32.00
P13 4.6+52.00
P14 4.6+72.00
P15 4.6+92.00
P16 4.7+12.00
P17 4.7+32.13
R=∞
R=458.93
A=22.97
A=50.03
R=458.93
A=45.87
R=85.00
A=50.03
R=∞
A=45.87
A=22.08
R=∞
R=27.00
A=22.08
A=40.21
R=27.00
R=∞
A=40.21
A=45.66
asfalt
vrtina
600001
600002
3370
3372
3374
3378
3259
3258
3260/1
3260/2
3256/2
3256/5
3256/4
3257
3273
3274
3276
3255/1
3255/4
3255/5
3254
3251
3250
3908/2
3909/7
3391/1
3391/2
3392/1
3392/2
3392/3
3392/4
3392/5
3392/6
3396/1
3396/2
3397
3399
3383/1
3400/1
3400/2
3400/3
3400/4
3404/1
3404/2
3405/1
3405/2
3407/1
3407/2
3408/1
3408/2
3409
3411/1
3411/2
3411/3
3411/4
3412
3413
3418
3419
3421
3957/10
3957/11
*111
*116
*129
*37
*34
146
148/1
148/2
149
150
576/1
577
578
580/1
580/2
582
583
586
587/1
587/2
588
S 70
S 82
S 87
S 91
S 99
S 108
3380
S 114
S 135
3381
S 272

#OS_0

*! Vzhod	Sever	Z	TIP	OZNAKA SIM SIF
528657.4387	56460.50637	167.019	PK_TO	P1|OS_0_1
528656.0317	56458.75056	167.019	PK_TO	P1|OS_0_2
528654.6247	56456.99475	167.019	PK_TO	P1|OS_0_3
528666.3098	56453.39762	167.638	PK_TO	0_1
528664.9029	56451.64181	167.694	PK_TO	0_2
528663.4959	56449.886	167.751	PK_TO	0_3
528673.0459	56447.99977	168.151	PK_TO	P2|OS_0_1
528671.6389	56446.24396	168.207	PK_TO	P2|OS_0_2
528670.2319	56444.48815	168.263	PK_TO	P2|OS_0_3
528688.6531	56435.49318	169.339	PK_TO	P3|OS_0_1
528687.2461	56433.73737	169.395	PK_TO	P3|OS_0_2
528685.8391	56431.98155	169.451	PK_TO	P3|OS_0_3
528701.6371	56425.08867	170.327	PK_TO	0_4
528700.2298	56423.33313	170.383	PK_TO	0_5
528698.8225	56421.57759	170.439	PK_TO	0_6
528704.2839	56423.06291	170.498	PK_TO	P4|OS_0_1
528702.8611	56421.24055	170.583	PK_TO	P4|OS_0_2
528701.4765	56419.46705	170.665	PK_TO	P4|OS_0_3
528712.4952	56418.7486	170.922	PK_TO	0_7
528710.8586	56415.81297	171.158	PK_TO	0_8
528709.763	56413.84774	171.315	PK_TO	0_9
528720.2762	56415.76995	171.473	PK_TO	0_10
528719.485	56412.50342	171.708	PK_TO	0_11
528718.9553	56410.31666	171.865	PK_TO	0_12
528721.167	56415.53217	171.549	PK_TO	P5|OS_0_1
528720.5167	56412.26934	171.771	PK_TO	P5|OS_0_2
528720.077	56410.06274	171.92	PK_TO	P5|OS_0_3
528732.9754	56413.39028	172.452	PK_TO	0_13
528732.8929	56411.05473	172.51	PK_TO	0_14
528732.8136	56408.80613	172.566	PK_TO	0_15
528740.4821	56413.18707	172.9	PK_TO	P6|OS_0_1
528740.4381	56410.85049	172.959	PK_TO	P6|OS_0_2
528740.3957	56408.60089	173.015	PK_TO	P6|OS_0_3

#OS_0

*! Vzhod	Sever	Z	TIP	OZNAKA SIM SIF
528760.3786	56413.24576	174.088	PK_TO	P7|OS_0_1
528760.4364	56410.90948	174.146	PK_TO	P7|OS_0_2
528760.4921	56408.66017	174.203	PK_TO	P7|OS_0_3
528780.2536	56414.1712	175.276	PK_TO	P8|OS_0_1
528780.4132	56411.83965	175.334	PK_TO	P8|OS_0_2
528780.5668	56409.5949	175.39	PK_TO	P8|OS_0_3
528794.8183	56415.40229	176.148	PK_TO	0_16
528795.0524	56413.07704	176.207	PK_TO	0_17
528795.2777	56410.83836	176.263	PK_TO	0_18
528800.0695	56415.96163	176.452	PK_TO	P9|OS_0_1
528800.3305	56413.63924	176.511	PK_TO	P9|OS_0_2
528800.5817	56411.40331	176.567	PK_TO	P9|OS_0_3
528819.7886	56418.61364	177.395	PK_TO	P10|OS_0_1
528820.1504	56416.30483	177.454	PK_TO	P10|OS_0_2
528820.4989	56414.08197	177.51	PK_TO	P10|OS_0_3
528832.1469	56420.72495	177.825	PK_TO	0_19
528832.5721	56418.42695	177.884	PK_TO	0_20
528832.9814	56416.21449	177.94	PK_TO	0_21
528839.3305	56422.17679	178.006	PK_TO	P11|OS_0_1
528839.8301	56419.85801	178.077	PK_TO	P11|OS_0_2
528840.3041	56417.6585	178.143	PK_TO	P11|OS_0_3
528854.8777	56426.85273	178.242	PK_TO	0_22
528855.8114	56424.29693	178.351	PK_TO	0_23
528856.5834	56422.18353	178.441	PK_TO	0_24
528857.9457	56428.04355	178.271	PK_TO	P12|OS_0_1
528858.9808	56425.52713	178.38	PK_TO	P12|OS_0_2
528859.8367	56423.44629	178.47	PK_TO	P12|OS_0_3
528861.4616	56429.58668	178.293	PK_TO	0_25
528862.613	56427.12129	178.402	PK_TO	0_26
528863.5651	56425.08266	178.492	PK_TO	0_27
528865.8402	56431.63811	178.316	PK_TO	0_28
528867.0527	56429.34494	178.411	PK_TO	0_29
528868.1044	56427.35587	178.495	PK_TO	0_30
528875.3532	56436.9083	178.293	PK_TO	P13|OS_0_1
528876.589	56434.9555	178.362	PK_TO	P13|OS_0_2
528877.7922	56433.05425	178.431	PK_TO	P13|OS_0_3
528882.6597	56441.58553	178.199	PK_TO	0_31

#OS_0

*! Vzhod	Sever	Z	TIP	OZNAKA SIM SIF
528883.8974	56439.70648	178.255	PK_TO	0_32
528885.135	56437.82744	178.311	PK_TO	0_33
528890.7248	56446.89851	178.009	PK_TO	0_34
528891.9626	56445.01957	178.065	PK_TO	0_35
528893.2004	56443.14063	178.121	PK_TO	0_36
528892.0874	56447.79389	177.988	PK_TO	P14|OS_0_1
528893.3206	56445.91198	178.025	PK_TO	P14|OS_0_2
528894.5561	56444.02672	178.062	PK_TO	P14|OS_0_3
528902.1849	56453.53444	177.791	PK_TO	0_37
528903.1049	56451.48113	177.694	PK_TO	0_38
528904.4411	56448.4988	177.554	PK_TO	0_39
528907.3727	56455.34319	177.677	PK_TO	0_40
528907.9653	56453.17262	177.52	PK_TO	0_41
528908.9478	56449.57331	177.259	PK_TO	0_42
528911.1012	56456.04047	177.56	PK_TO	0_43
528911.3704	56453.80662	177.403	PK_TO	0_44
528911.8166	56450.10241	177.141	PK_TO	0_45
528911.2196	56456.05448	177.556	PK_TO	P15|OS_0_1
528911.4796	56453.81956	177.399	PK_TO	P15|OS_0_2
528911.9108	56450.11355	177.138	PK_TO	P15|OS_0_3
528915.0437	56456.24672	177.444	PK_TO	0_46
528914.9706	56453.99791	177.286	PK_TO	0_47
528914.8494	56450.26888	177.025	PK_TO	0_48
528931.769	56451.2299	177.063	PK_TO	P16|OS_0_1
528930.5943	56449.31088	176.905	PK_TO	P16|OS_0_2
528928.9289	56446.59014	176.682	PK_TO	P16|OS_0_3
528936.3692	56448.01721	176.993	PK_TO	0_49
528934.9597	56446.26348	176.835	PK_TO	0_50
528932.9881	56443.81059	176.615	PK_TO	0_51
528938.4817	56446.22257	176.964	PK_TO	0_52
528936.973	56444.55334	176.807	PK_TO	0_53
528934.8769	56442.23423	176.588	PK_TO	0_54
528946.6296	56436.62951	176.728	PK_TO	P17|OS_0_1
528944.7383	56435.41083	176.677	PK_TO	P17|OS_0_2
528942.1105	56433.71768	176.607	PK_TO	P17|OS_0_3

KOMUNALNI VODI

KANALIZACIJA	KANALIZACIJA FEKALNA	
	KANALIZACIJA METEORNA	
VODOVOD		
PLINOVOD		
VROČEVOD	VROČEVOD SAMOSTOJEN	
	VROČEVOD KINETA	
TK/PTT/KTV/OK	TK SAMOSTOJEN	
	TK KINETA	
ELEKTRIKA	JAVNA RAZSVETLJAVA	
	ELEKTRIKA NN	
	ELEKTRIKA VN	

KOMUNALNI VODI / VIR PODATKOV /: GURS-GJI , STRANKA NA TERENU
POTEK KOMUNALNIH VODOV JE POTREBNO PREVERITI PRI POOBLAŠČENIH KOMUNALNIH ORGANIZACIJAH

PARCELNE MEJE

MEJA VRSTE RABE (KULTURNA MEJA)	Z
MEJA PARCELE : za ZKP 1:1000 : koridor natančnosti do 0.5 m za ZKP 1:2880 : koridor natančnosti do 3 m	PARC.ŠT.
MEJA DOLOČENA S KOORDINATAMI – MUP : koridor natančnosti do 0,50 m	PARC.ŠT.
UREJENA MEJA : koridor natančnosti do 0,12 m	urejena meja PARC.ŠT.
MEJA KATASTRSKE OBČINE	
OBČINSKA MEJA	
MEJA PRAVNEGA REŽIMA	
MEJA UPRAVNE ENOTE	
PARCELNE MEJE / VIR PODATKOV :	GEODETSKA UPRAVA REPUBLIKE SLOVENIJE

LEGENDA:

909/5	ZKP K.O. Božakovo
	CESTNI ROBNIK 15/25cm
	ASFALTNO VOZIŠČE
	ASFALTNA KORITNICA/MULDA š=0.50 m
	ZATRAVLJENA BREŽINA
✕176.511	Zakoličbene točke

Investitor:
RS Ministrstvo za infrastrukturo
DRSI
Hajdrihova ul. 2a, 1000 Ljubljana

Izdelovalec:
Projektiva NVG d.o.o.
Opekarniška cesta 15 b
3000 Celje
Projektiva NVG Celje

Objekt / del objekta:
Sanacija območja nasipne brežine in vozišča na cesti
R3-662/5407 Metlika - MP Božakovo od km 4,480 do km 4,710

Vrsta načrta: 2/1 Načrt gradbeništva - načrt ceste

Opis risbe: Situacija zakoličbe

	Ime:	Ident. št. IZS:	Podpis:
Vodja proj.:	Jernej REMIC, mag. inž. grad.	G-4585	
Pooblaščeni inženir:	Lenart Ugovšek, mag.inž.grad.	G-4645	
Sodelavec:			

IzN
Št. projekta: IN 362-2025
Št. načrta: 1022/26
Merilo: 1:500
Datum: januar 2026

Št. odseka: 5407
Arh. št.:
Faza/objekt: 007.2101
Šifra risbe: G.106
Številka risbe: 04
Črtna koda arhiva: