


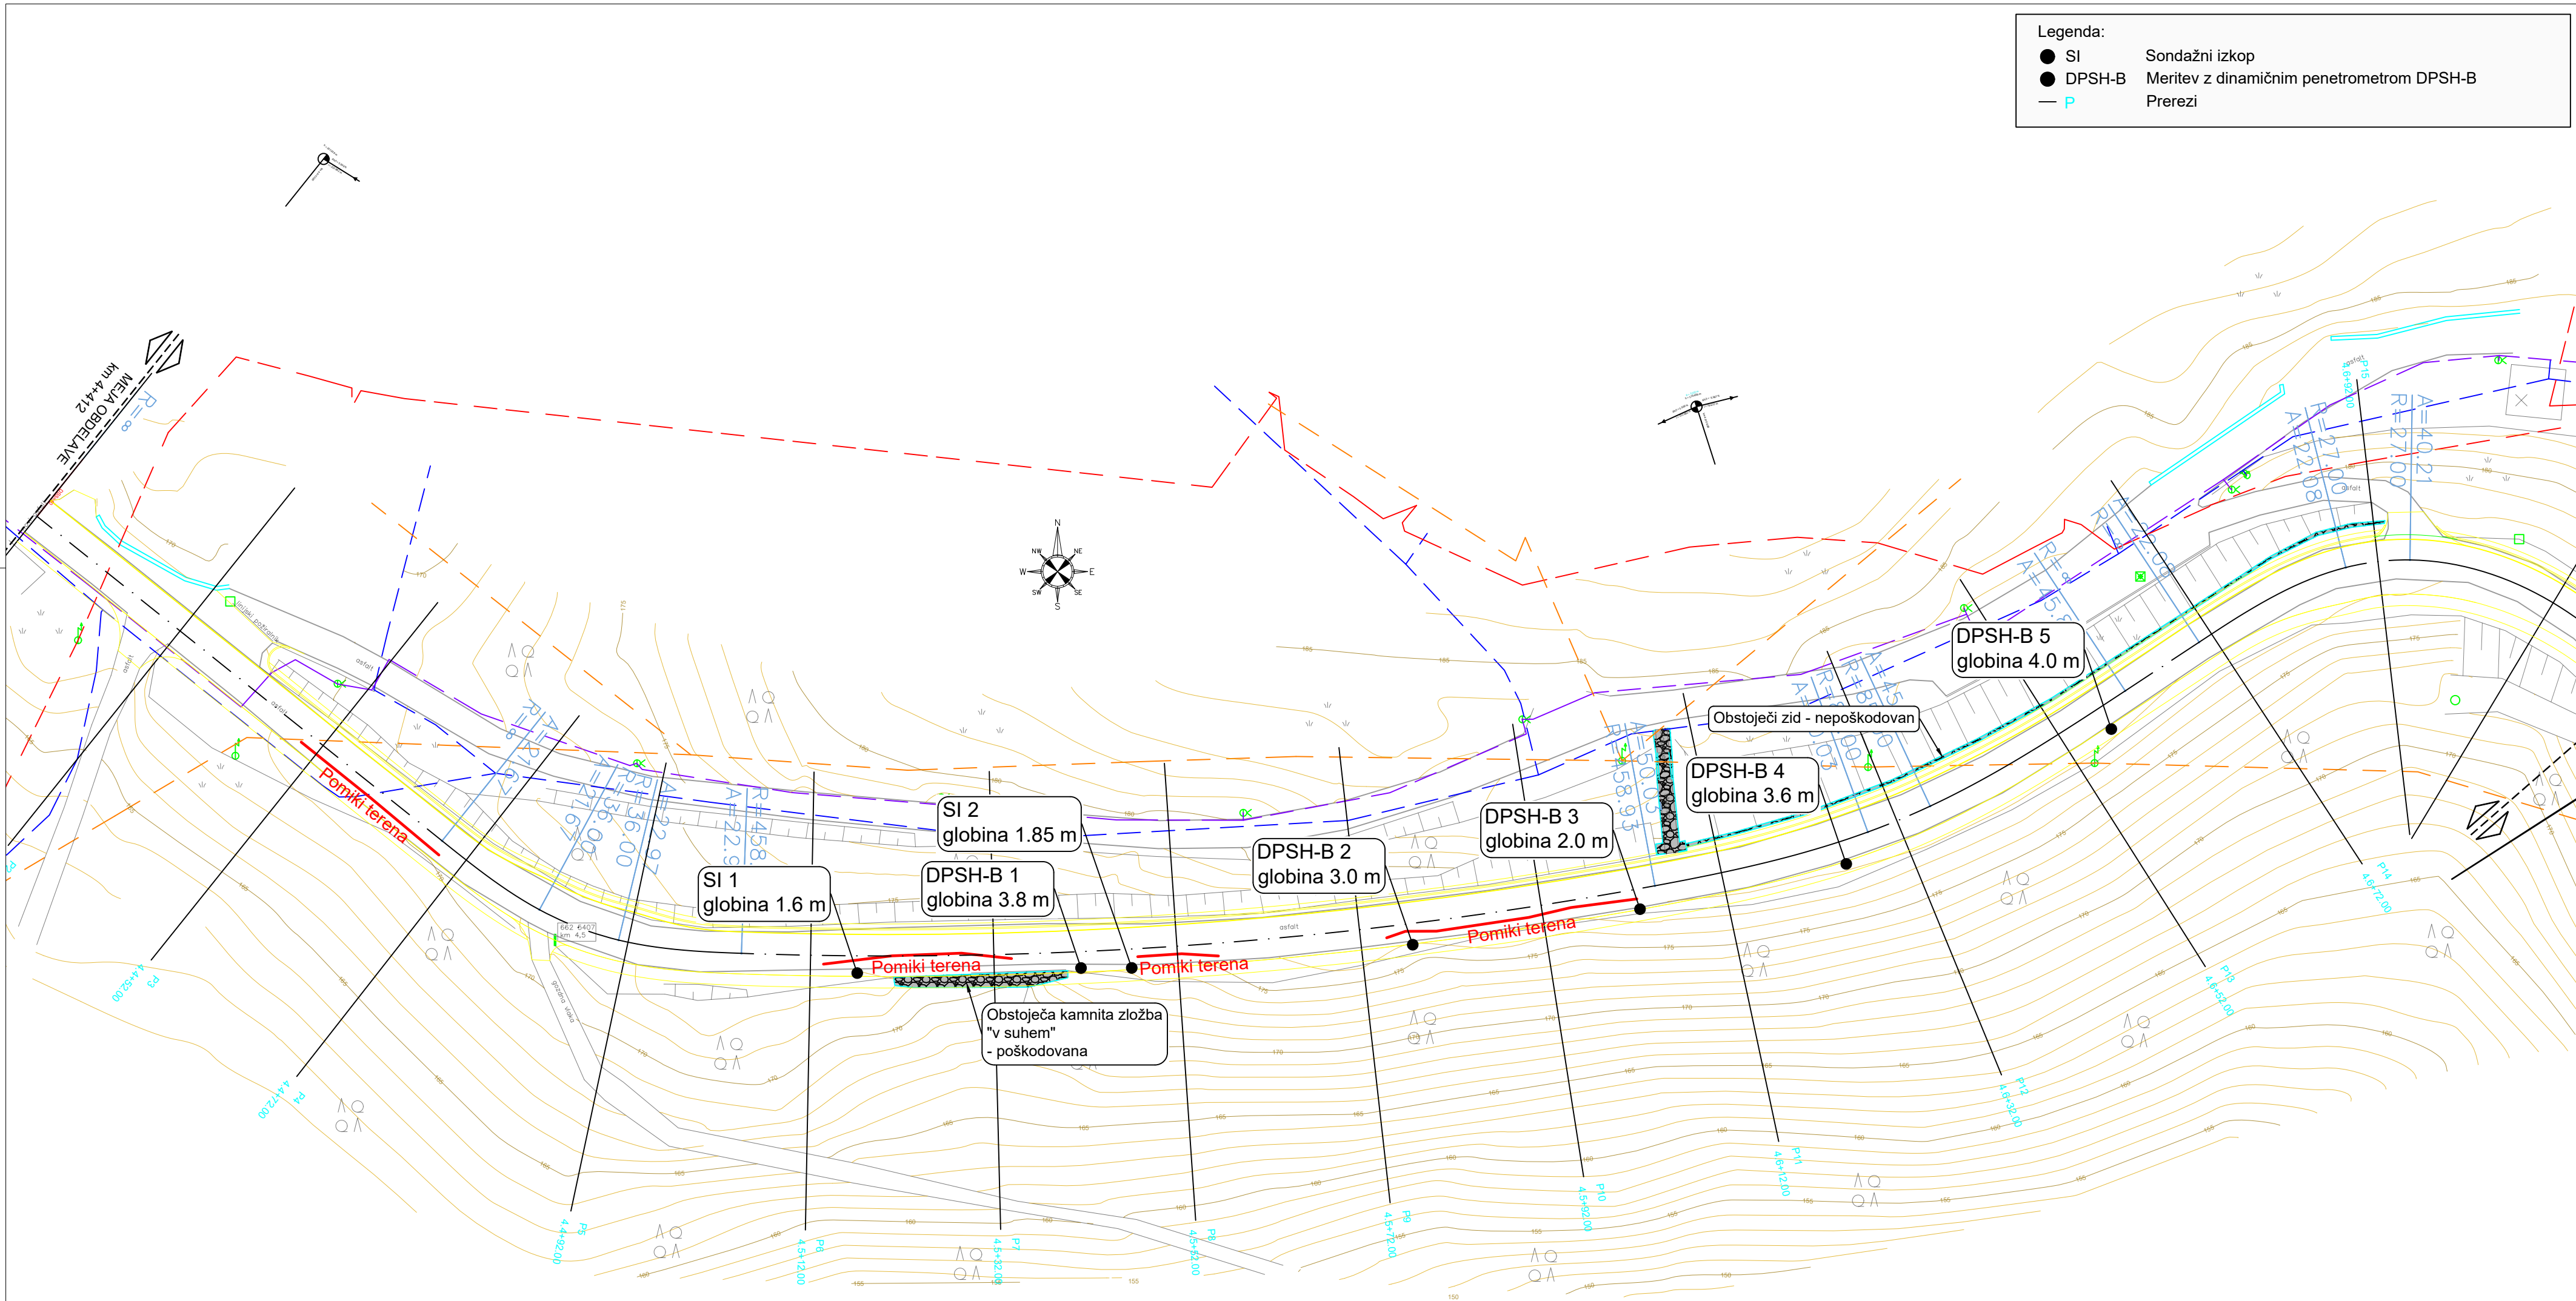

Legenda:

● SI

● DPSH-B

— P

Sondažni izkop

Meritev z dinamičnim penetrometrom DPSH-B

Prerezi

LAM BIRO LAM BIRO, gradbeno projektiranje in nadzor, d.o.o. Šmartno ob Paki 134, 3327 Šmartno ob Paki		Naziv	Ime in priimek	Ident.št. IZS	Podpis
		Vodja projektiranja	Jernej REMIC, mag. inž. grad.	G-4585	
		Pooblaščen inženir	Jernej REMIC, mag. inž. grad.	G-4585	
		Obdelal	Jernej REMIC, mag. inž. grad.		
Objekt	Sanacija območja nasipne brežine in vozišča na cesti R3-662/5407 Metlika - MP Božakovo od km 4,480 do km 4,710			Št. proj.	IN 362-2025
				Št. načrta	GP 362-2025
				Šifra CC	
Faza	Izvedbeni načrt za izvedbo	Merilo	1:500	Datum	December 2025
Opis risbe	Pregledna situacija raziskav	Del risbe			
		Vrsta načrta	2 Načrt s področja gradbeništva - geološko-geomehansko poročilo		
		Investitor	Direkcija RS za infrastrukturo Hajdrihova ul. 2a, 1000 Ljubljana		
Št. odseka	Arhivska številka	Faza/objekt	Številka risbe		
5407		007.0301	G.201		
Št. priloge	1		Avtor risbe	LAM BIRO, gradbeno projektiranje in nadzor, d.o.o.	
			Ident. št. risbe		