

Desni zunanji rob vozišča

Legenda glavnih slojev:

Voziščna konstrukcija – asfalt; NNP drobljenca in manjših blokov skrilavca (saGr, grCo)

Peščen melj (podrejeno glina) z vložki gramoza in kamenja – rahlo do srednje g. st. (sagrSi)

Preperina kamnine / pretrta kamnina breče in konglomerata (grCo)


Kamnina breče in konglomerata (Bo)

SI

Sondažni izkop

DPSH-B

Meritev z dinamičnim penetrometrom DPSH-B

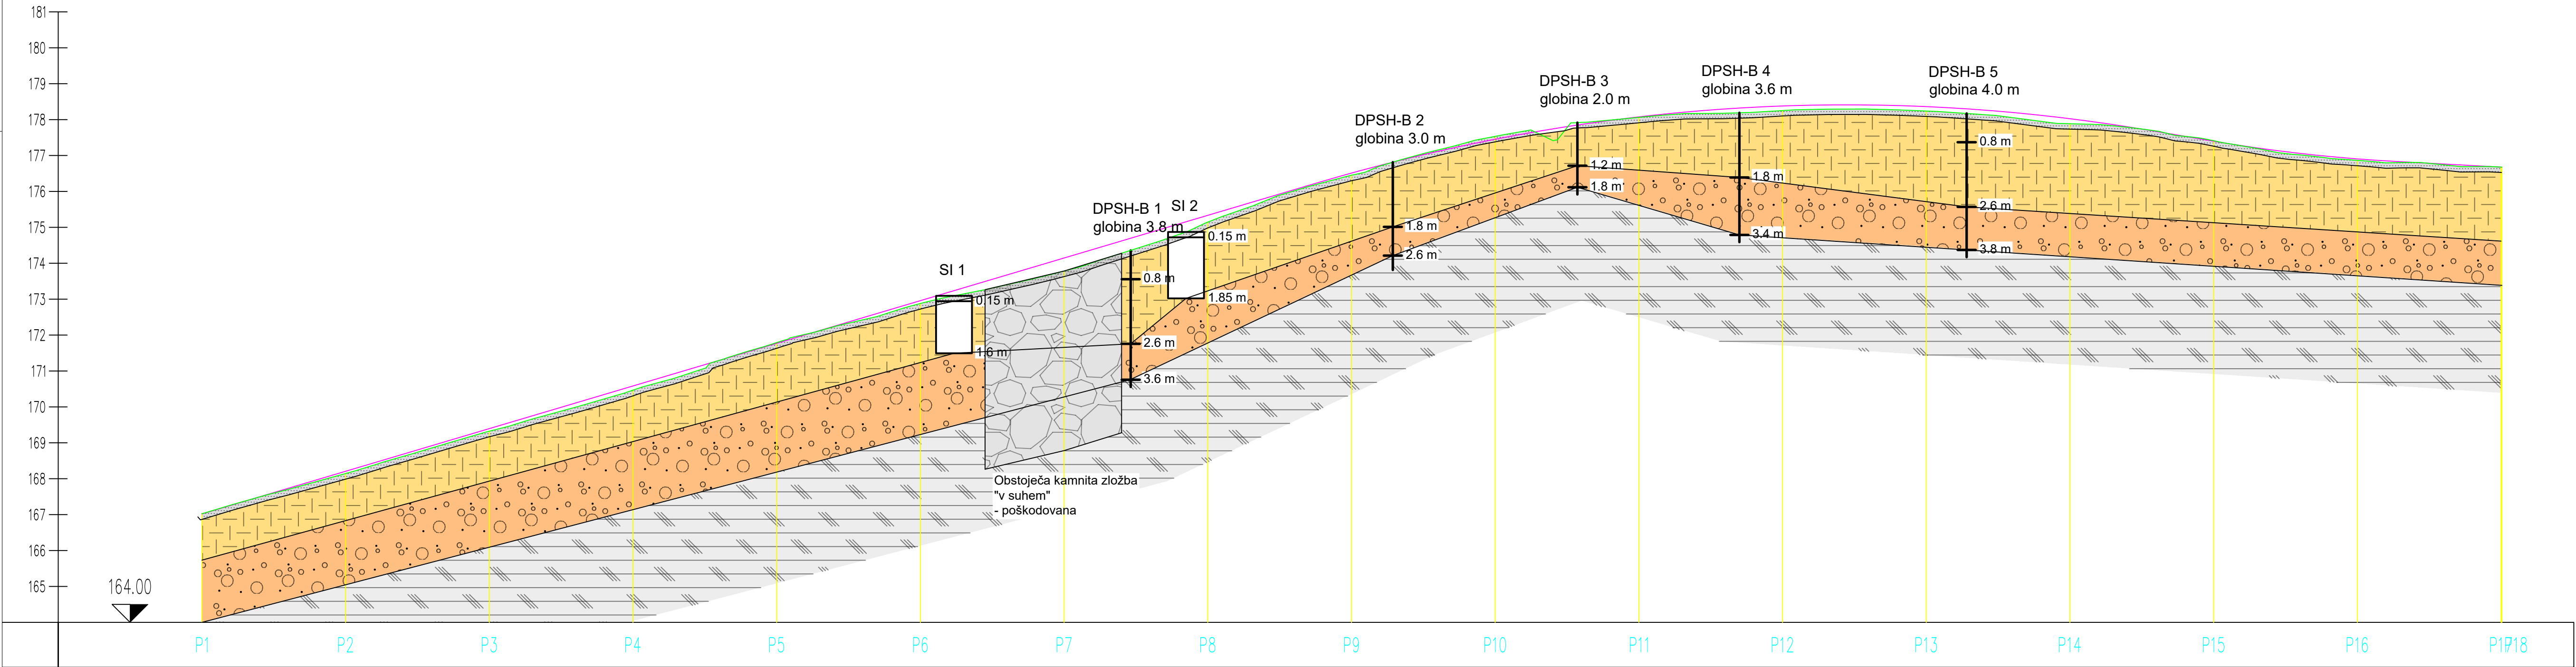

LAM BIRO LAM BIRO, gradbeno projektiranje in nadzor, d.o.o. Šmartno ob Paki 134, 3327 Šmartno ob Paki		Naziv	Ime in priimek		Ident.št. IZS	Podpis
		Vodja projektiranja	Jernej REMIC, mag. inž. grad.		G-4585	
		Pooblaščen inženir	Jernej REMIC, mag. inž. grad.		G-4585	
		Obdelal	Jernej REMIC, mag. inž. grad.			
Objekt	Sanacija območja nasipne brežine in vozišča na cesti R3-662/5407 Metlika - MP Božakovo od km 4,480 do km 4,710				Št. proj.	IN 362-2025
					Št. načrta	GP 362-2025
					Šifra CC	
Faza	Izvedbeni načrt za izvedbo		Merilo	1:500/100	Datum	December 2025
Opis risbe	Vzdolžni geotehnični prerez		Del risbe			
			Vrsta načrta 2 Načrt s področja gradbeništva - geološko-geomehansko poročilo			
			Investitor	Direkcija RS za infrastrukturo Hajdrihova ul. 2a, 1000 Ljubljana		
Št. odseka	Arhivska številka	Faza/objekt	Številka risbe			
5407		007.0301	G.242			
Št. priloge	4		Avtor risbe		LAM BIRO, gradbeno projektiranje in nadzor, d.o.o.	
			Ident. št. risbe			