


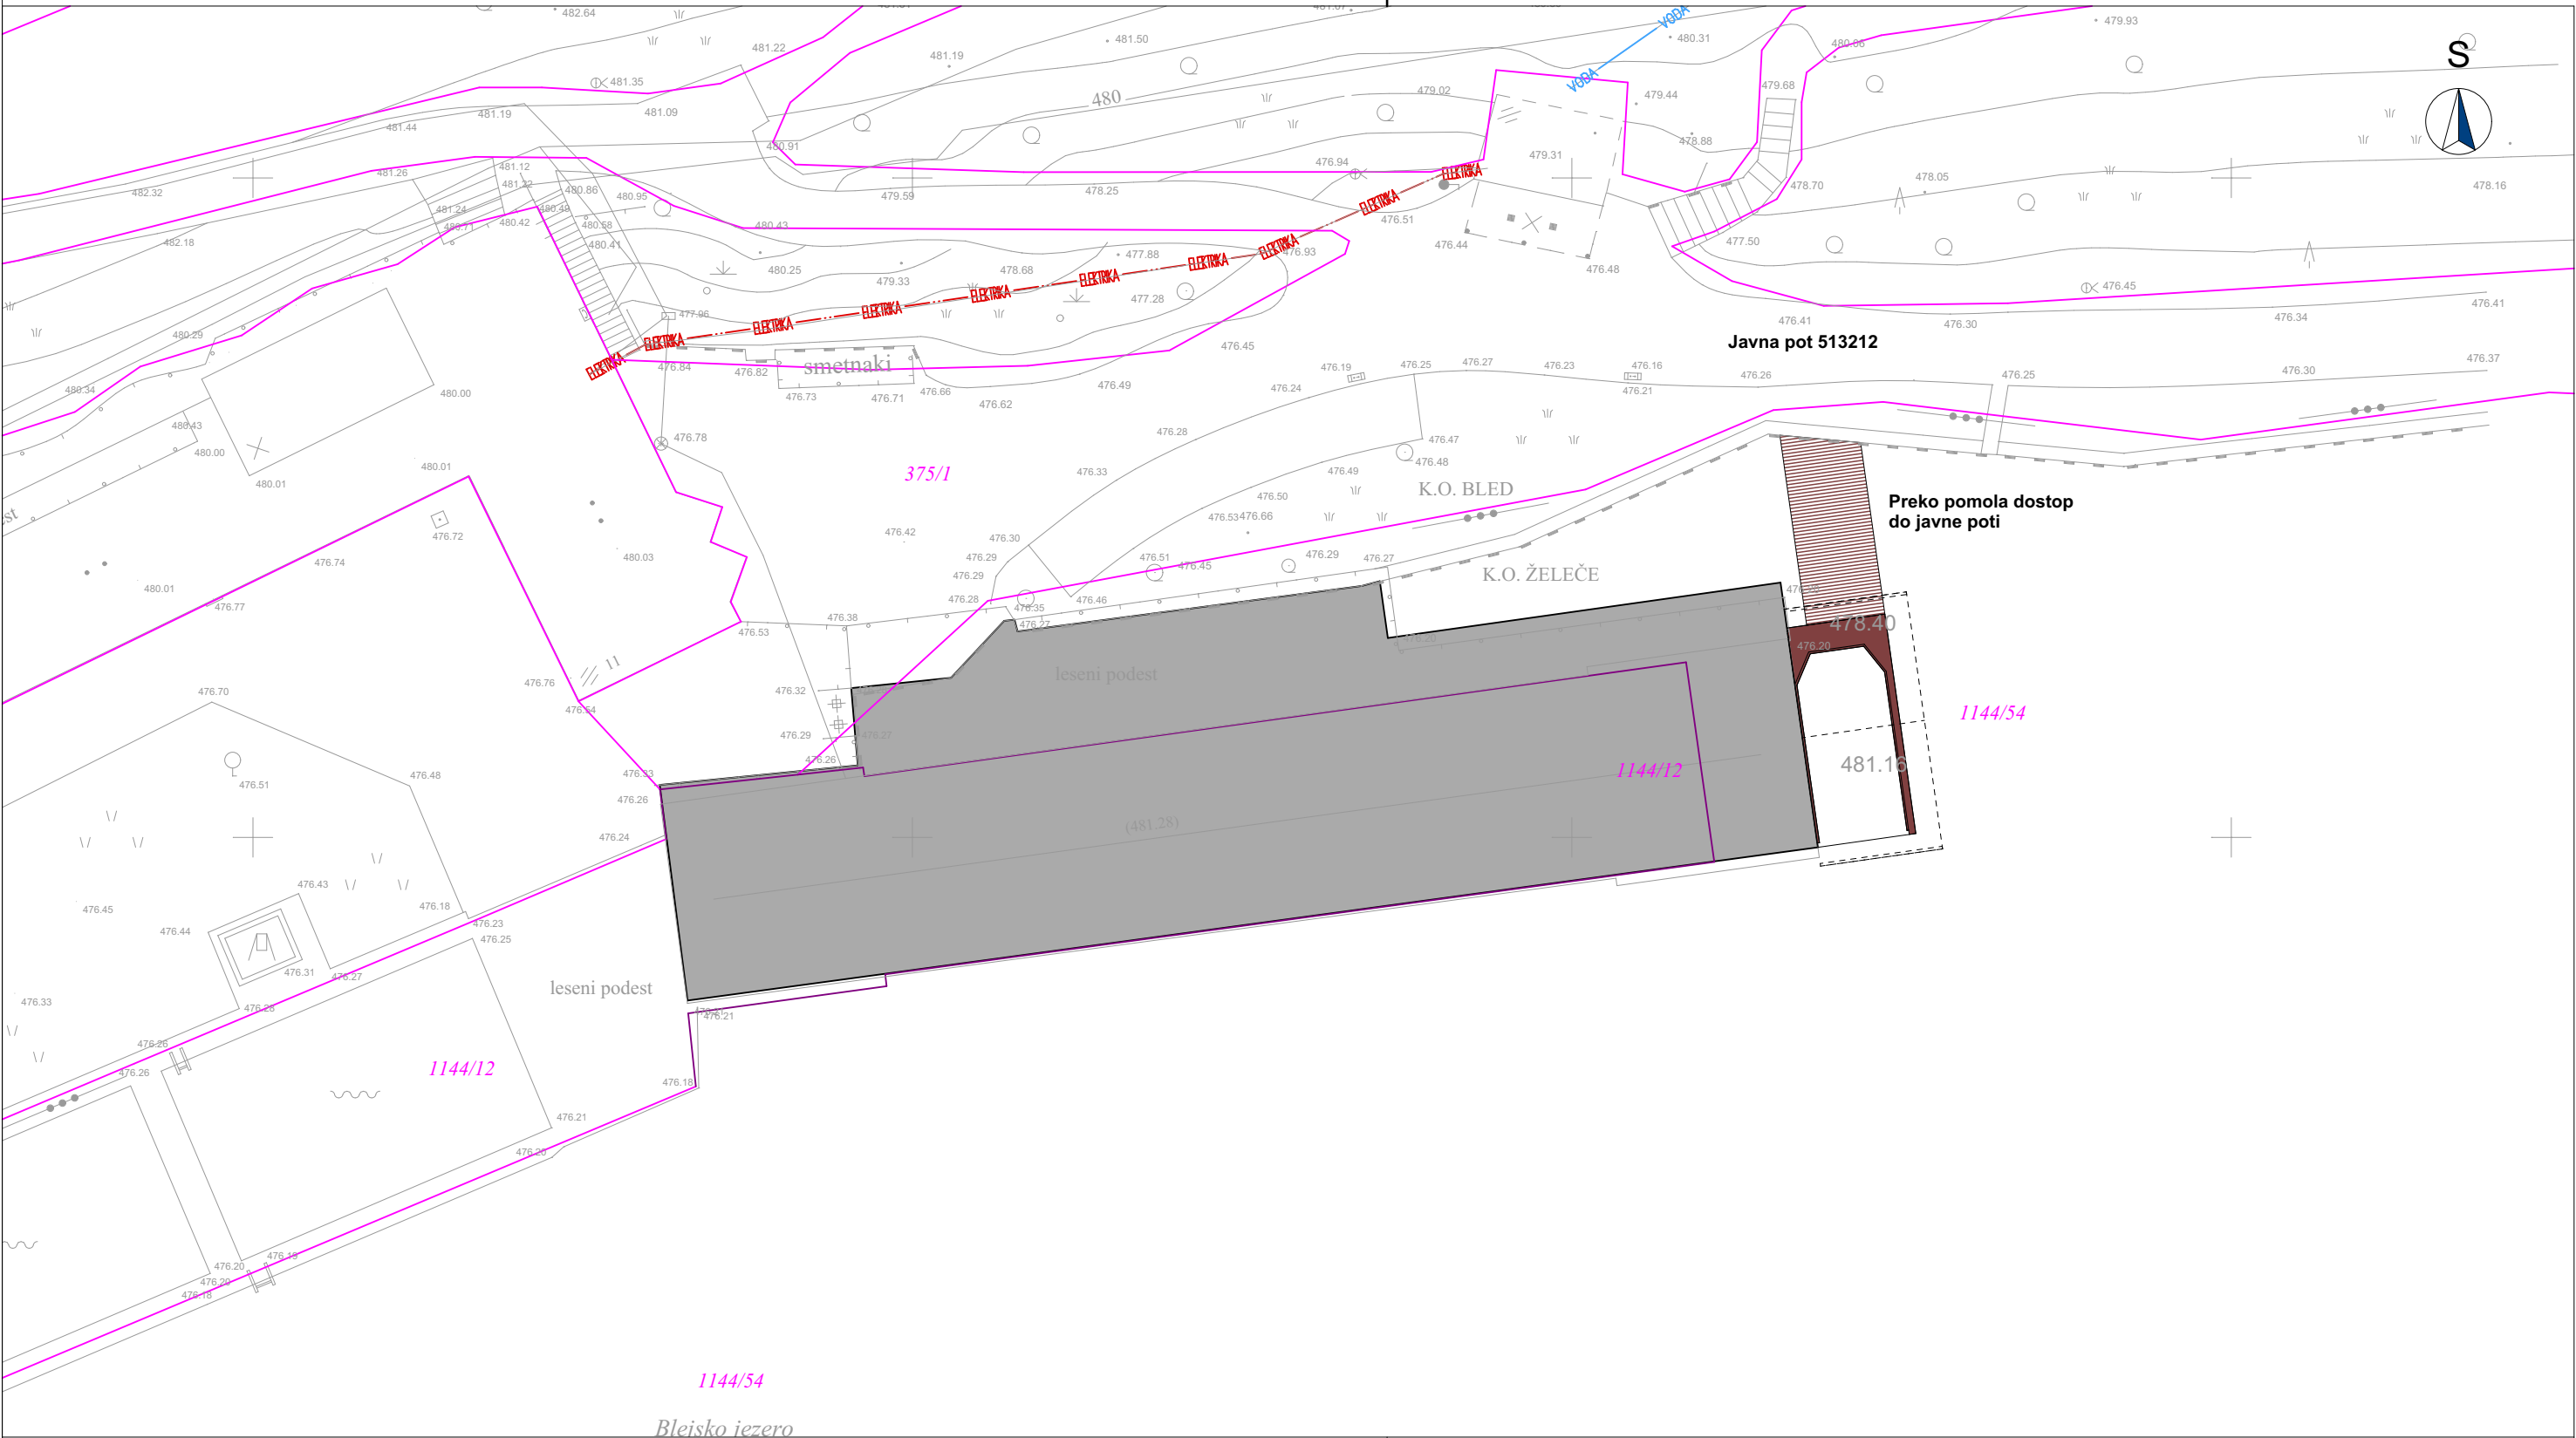



LEGENDA

- Parcelne meje
- Urejene parcelne meje - natančnost ± 6 cm
- Vodovodno omrežje - obstoječe
- Elektroenergetsko omrežje - obstoječe



Atelje PRIZMA d.o.o.  
Cesta maršala Tita 7  
4270 Jesenice

Investitor:

Občina Bled  
Cesta svobode 13  
4260 Bled

Izdela:

Alain Vilman, abs. arh.

Naziv objekta:

REKONSTRUKCIJA IN DOZIDAVA ČOLNARNE

Vrsta projekta:

PZI

Odgovorni projektant:

Domen Zalokar, univ. dipl. inž. grad.,  
G - 3882

Vrsta načrta:

0 Zbirni načrt

Vsebina risbe:

PRIKAZ NOVIH PRIKLJUČKOV  
IN PRIKLJUČEVANJA NA GJI

Projekt št:

13/25

Načrt št:


13/25

Datum:

september 2026

Merilo:

1:250

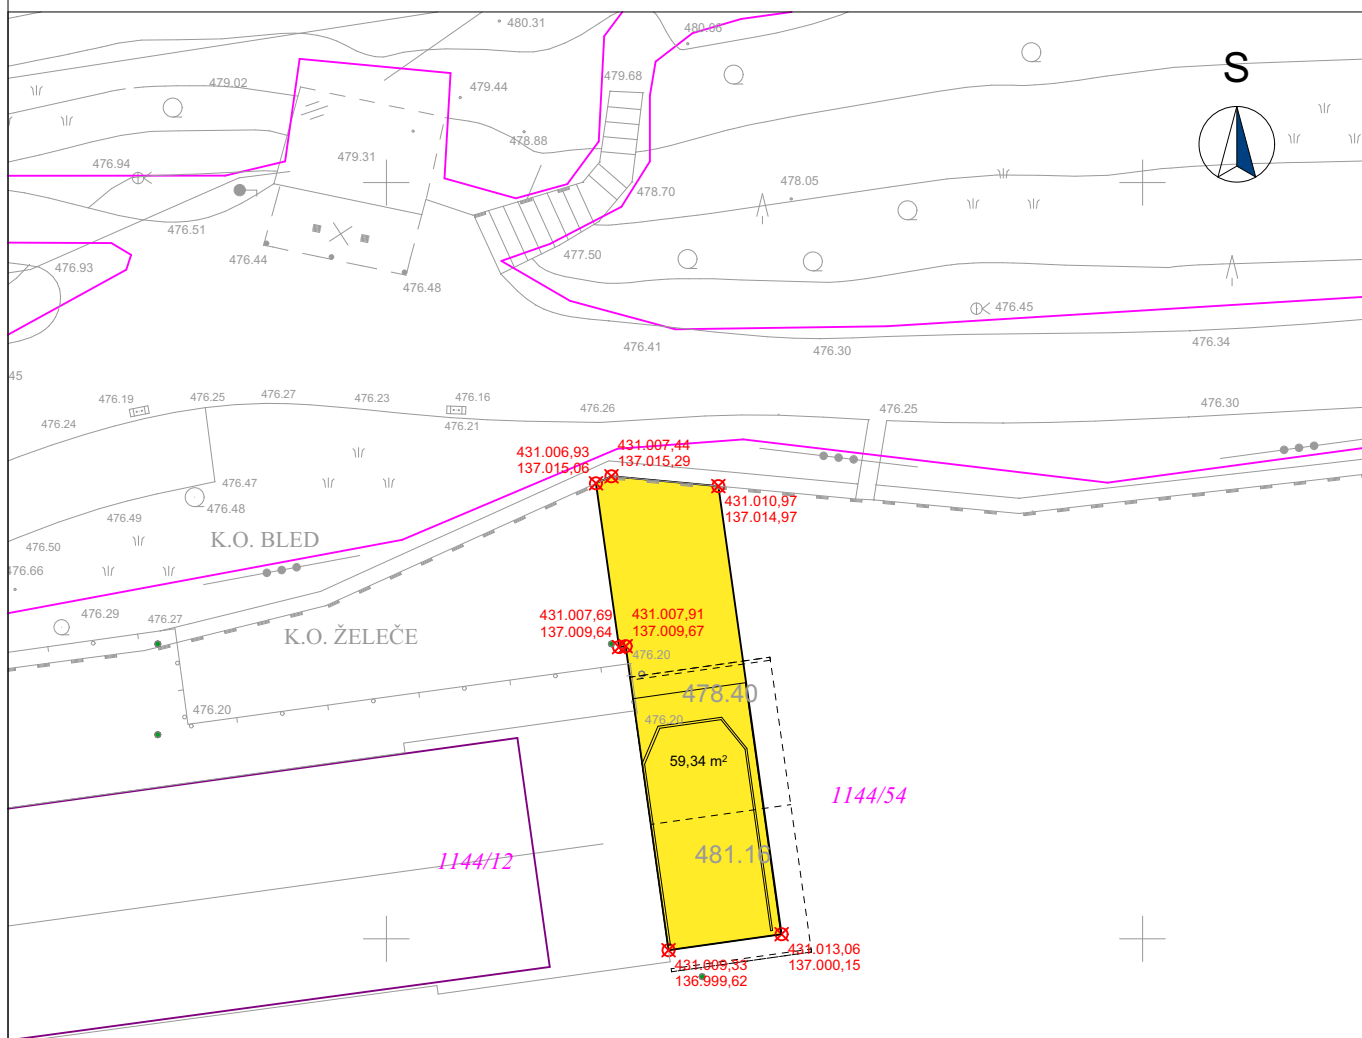

#### LEGENDA

- Parcelne meje
- Urejene parcelne meje - natančnost  $\pm 6$  cm



**Atelje PRIZMA d.o.o.**  
Cesta maršala Tita 7  
4270 Jesenice

Investitor:

Občina Bled  
Cesta svobode 13  
4260 Bled

Izdela:

Alain Vilman, abs. arh.

Naziv objekta:

**REKONSTRUKCIJA IN DOZIDAVA ČOLNARNE**

Vrsta projekta:

**PZI**

Odgovorni projektant:

Domen Zalokar, univ. dipl. inž. grad.,  
G - 3882

Vrsta načrta:

**0 Zbirni načrt**

Vsebina risbe:

**GEOREFERENČNE TOČKE**

Projekt št:

**13/25**

Načrt št:


**13/25**

Datum:

**september 2026**

Merilo:

**1:250**

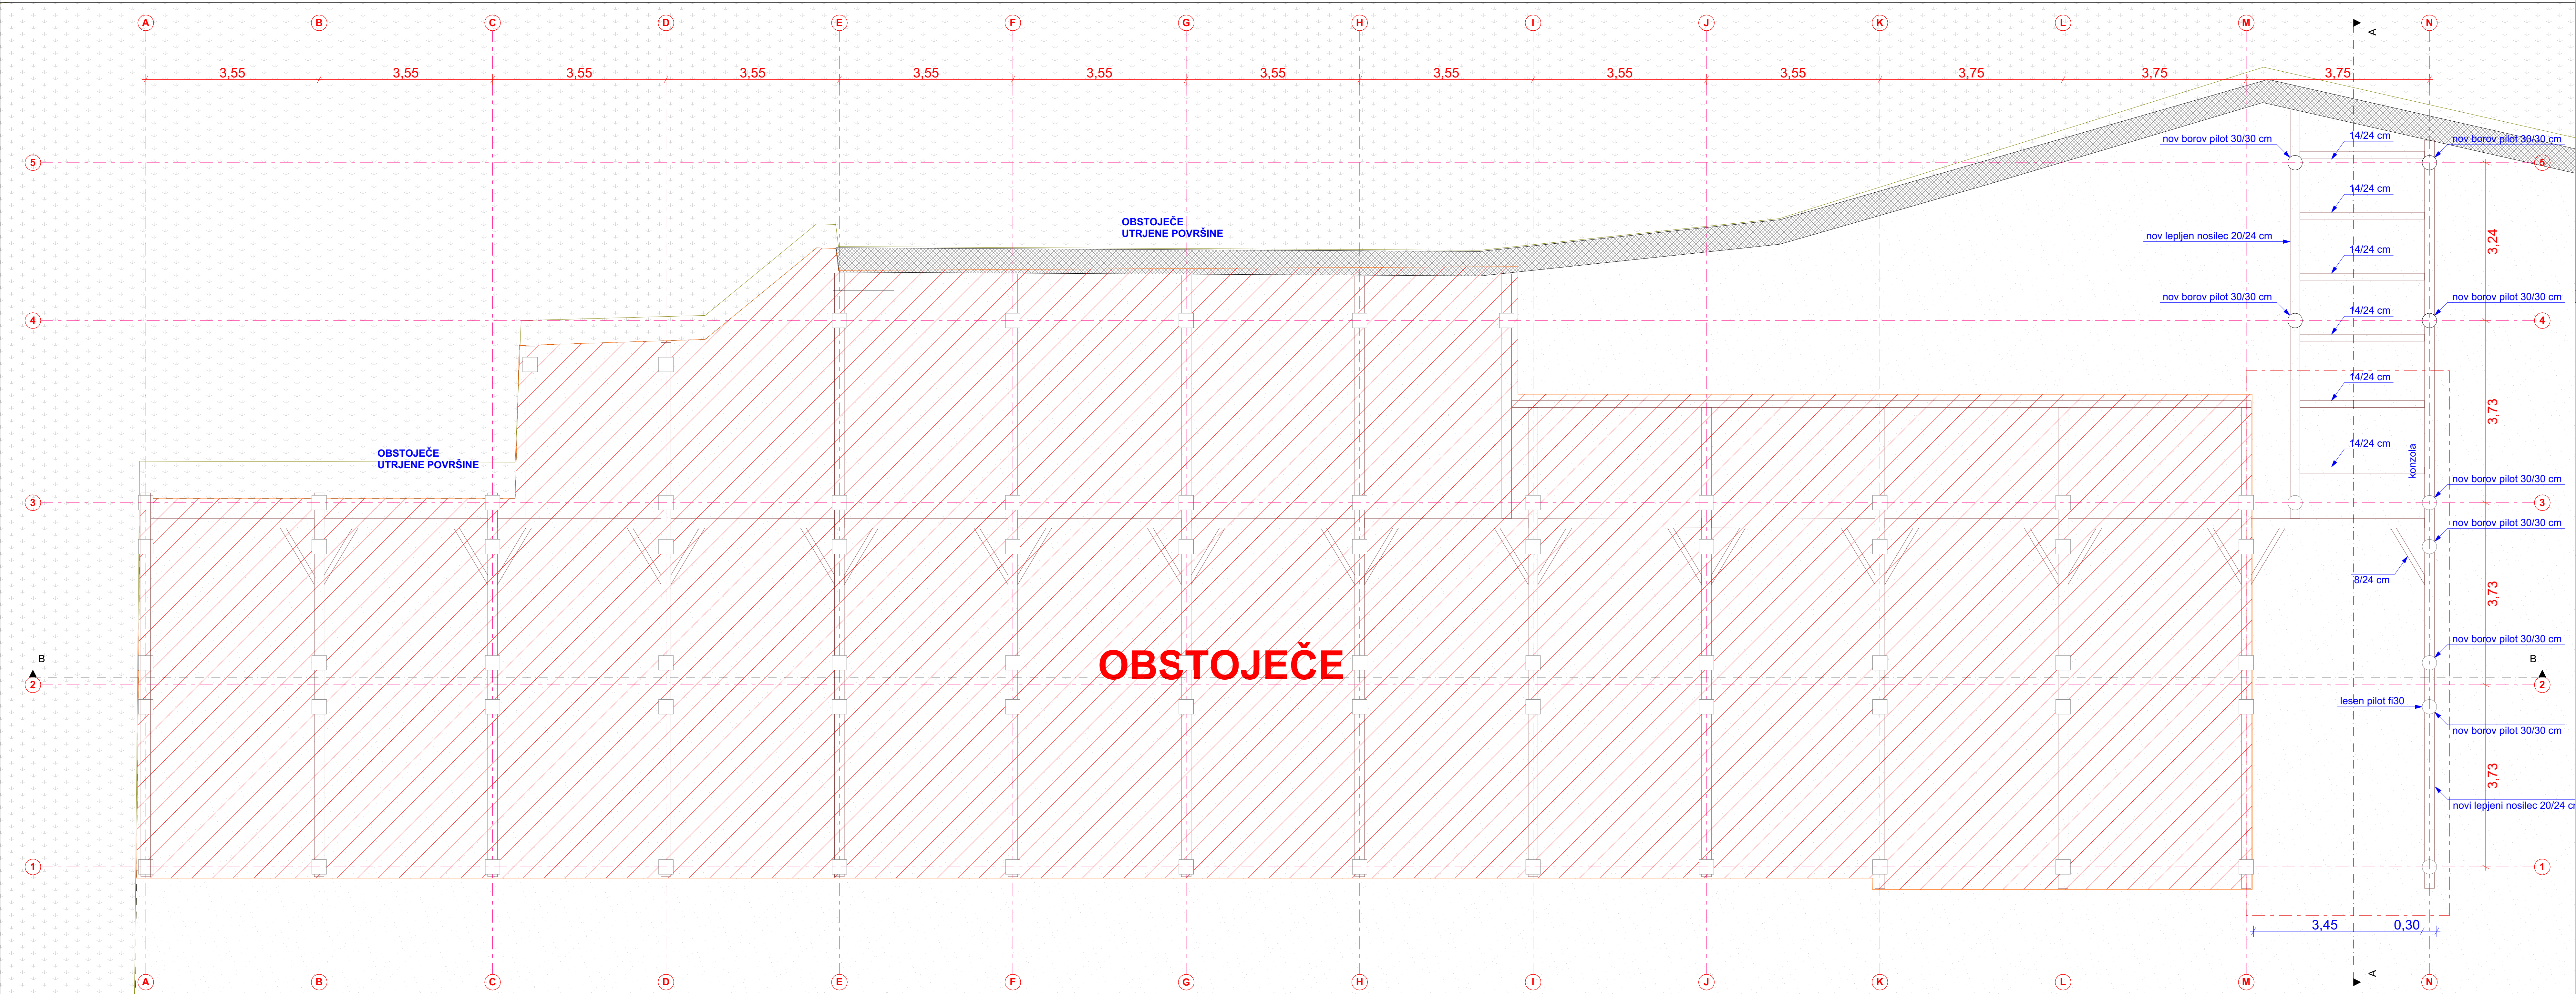

OPOMBE:

Mere kontrolirati na objektu.  
Za vsako spremembo in prilagoditev je potrebno soglasje projektanta.  
Glej vse dele projektne dokumentacije.  
V primeru, da v načrtu predlagane rešitve niso v skladu z dobro prakso posamezne izvajalske stroke, zakonodajo ali standardi, oziroma v primeru napak v načrtu, je izvajalec dolžan projektanta na to opozoriti in v soglasju s projektantom prilagoditi izvedbo.



KR

NEPREMIČNINE, PROJEKTIRANJE, IZOBRAVILA, d.o.o.

ID št.: za DDV: SI 79134289 | Matična št.: 8462000000 | TIR (Svetitski): 30000-02078904  
T: +386 255 55 91 | M: +386 31 564 704 | F: +386 41 326 858 | E: jprestor@gmail.com

Brail: 07 4000 Kong

|                      |           |                                                    |        |      |           |
|----------------------|-----------|----------------------------------------------------|--------|------|-----------|
| OBJEKT               |           | REKONSTRUKCIJA IN DOZIDAVA ČOLNARNE                |        |      |           |
| NAČRT                |           | NAČRT S PODROČJA ARHITEKTURE                       |        |      |           |
| VSEBINA LISTA        |           | TLORIS TEMELJEV                                    |        |      |           |
| POOBlašČeni ARHITEKT |           | Jana Prestor, univ.dipl.inž.arh. ZAPS 1643         |        |      |           |
| SODELAVEC            |           | Domen Zalokar, univ.dipl.inž.grad. PI IZS G - 3882 |        |      |           |
| št. projekta         | datum     | vrsta                                              | menilo | 1:50 | št. lista |
| 13/25                | sept 2026 | PZI                                                |        |      | 1         |








OPOMBE:

Mere kontrolirati na objektu.  
Za vsako spremembo in prilagoditev je potrebno soglasje projektanta.  
Glej vse dele projektne dokumentacije.  
V primeru, da v načrtu predlagane rešitve niso v skladu z dobro prakso posamezne izvajalske stroke, zakonodajo ali standardi, oziroma v primeru napak v načrtu, je izvajalec dolžan projektanta na to opozoriti in v soglasju s projektantom prilagoditi izvedbo.

|   |           |                                                    |        |      |           |
|---|-----------|----------------------------------------------------|--------|------|-----------|
| <div><div><div>KIR</div><div>NEPREMISLNO, PROJEKTIRANJE</div></div><div><div>NEPREMISLNO, PROJEKTIRANJE, Ljubljana, d.o.o.</div><div>ID št.: za DDV: SI 79134289   Matična št.: 846200000   TIR (Bavčur): 30000-02078914</div><div>T: +386 255 55 91   M: +386 31 564 704   F: +386 41 325 858   E: jprestor@gmail.com</div></div><div><div>Št. 07: 4000 Kovič</div></div></div> |           |                                                    |        |      |           |
| OBJEKT   |           | REKONSTRUKCIJA IN DOZIDAVA ČOLNARNE                |        |      |           |
| NAČRT   |           | NAČRT S PODROČJA ARHITEKTURE                       |        |      |           |
| VSEBINA LISTA   |           | TLORIS STREHE                                      |        |      |           |
| POOBlašČeni ARHITEKT   |           | Jana Prestor, univ.dipl.inž.arh. ZAPS 1643         |        |      |           |
| SODELAVEC   |           | Domen Zalokar, univ.dipl.inž.grad. PI IZS G - 3882 |        |      |           |
| št. projekta   | datum     | vrsta                                              | menilo | 1:50 | št. lista |
| 13/25   | sept 2026 | PZI                                                |        |      | 4         |

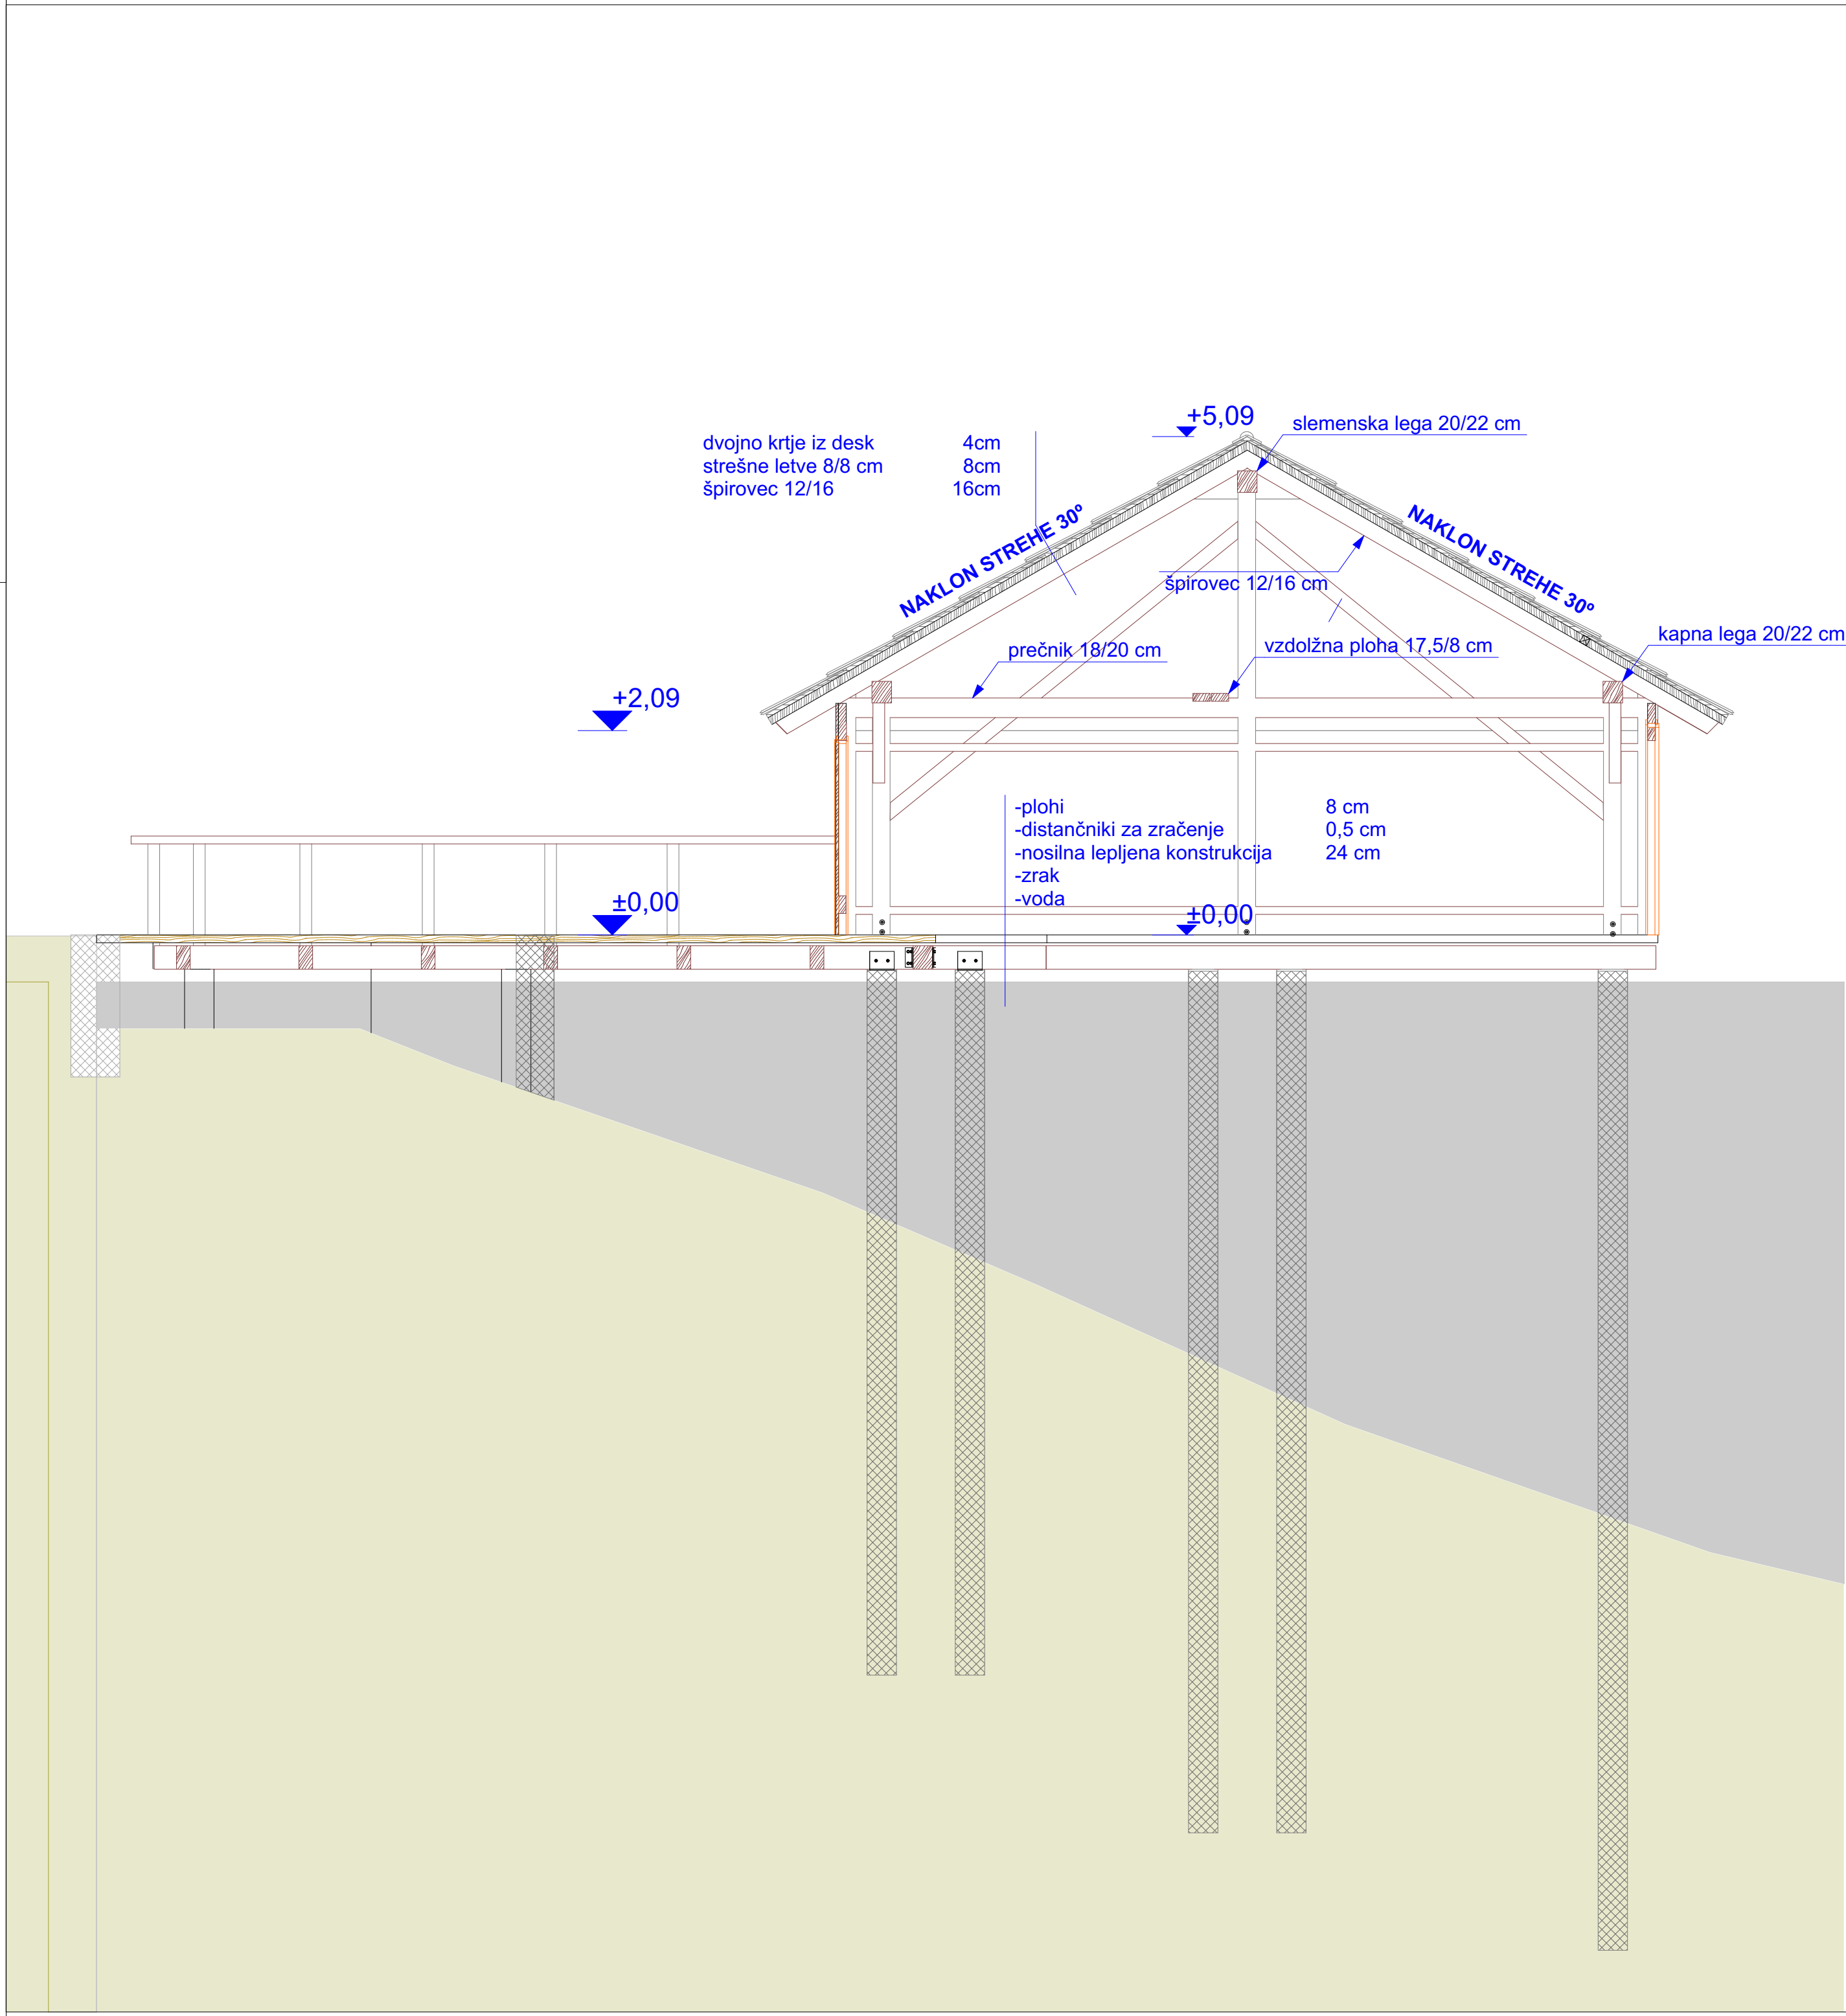

OPOMBE:

Mere kontrolirati na objektu.  
Za vsako spremembo in prilagoditev je potrebno soglasje projektanta.  
Glej vse dele projektne dokumentacije.  
V primeru, da v načrtu predlagane rešitve niso v skladu z dobro prakso posamezne izvajalske stroke, zakonodajo ali standardi, oziroma v primeru napak v načrtu, je izvajalec dolžan projektanta na to opozoriti in v soglasju s projektantom prilagoditi izvedbo.

|   |           |                                                    |        |           |
|---|-----------|----------------------------------------------------|--------|-----------|
| <div><div><div>KIR</div><div>NEPREMIČNINE, PROJEKTIRANJE</div></div><div><div>KIR, nepremičnine, projektiranje, hidroenergija, d.o.o.</div><div>ID št. za DDV: SI 79134289   Matična št.: 8463000000   TRR (Sberbank): 300000-0027593141</div><div>T: +386 255 55 99   M: +386 31 566 936   M: +386 41 335 858   E: jprestor@gmail.com</div></div></div> |           |                                                    |        |           |
| OBJEKT   |           | REKONSTRUKCIJA IN DOZIDAVA ČOLNARNE                |        |           |
| NAČRT   |           | NAČRT S PODROČJA ARHITEKTURE                       |        |           |
| VSEBINA LISTA   |           | PREREZ A                                           |        |           |
| POOBlašČeni ARHITEKT   |           | Jana Prestor, univ.dipl.inž.arh. ZAPS 1643         |        |           |
| SODELAVEC   |           | Domen Zalokar, univ.dipl.inž.grad. PI IZS G - 3882 |        |           |
| št. projekta   | datum     | vrsta                                              | merilo | št. lista |
| 13/25   | sept 2026 | PZI                                                | 1:50   | 5         |





OBSTOJEČE

OPOMBE:

Mere kontrolirati na objektu.  
Za vsako spremembo in prilagoditev je potrebno soglasje projektanta.  
Glej vse dele projektne dokumentacije.  
V primeru, da v načrtu predlagane rešitve niso v skladu z dobro prakso posamezne izvajalske stroke, zakonodajo ali standardi, oziroma v primeru napak v načrtu, je izvajalec dolžan projektanta na to opozoriti in v soglasju s projektantom prilagoditi izvedbo.



KR, nepremičnine, projektiranje, hidroenergija, d.o.o.

NEPREMIČNINE, PROJEKTIRANJE

ID št. za ODV: SI 79134289 | Matična št.: 8463000000 | TRR (Slovenija): 301005-002793141  
T: +386 (0)5 55 59 | M: +386 (0) 566 936 | F: +386 (0) 350 806 | E: j.prestor@gmail.com

BR: nepremičnine, projektiranje, hidroenergija, d.o.o.  
Bistof 27, 4050 Kranj

|                      |           |                                                       |        |           |
|----------------------|-----------|-------------------------------------------------------|--------|-----------|
| OBJEKT               |           | REKONSTRUKCIJA IN DOZIDAVAČOLNARNE                    |        |           |
| NAČRT                |           | NAČRT S PODROČJA ARHITEKTURE                          |        |           |
| VSEBINA LISTA        |           | FASADA S                                              |        |           |
| POOBlašČeni ARHITEKT |           | Jana Prestor, univ.dipl.inž.arh.    ZAPS 1643         |        |           |
| SODELAVEC            |           | Domen Zalokar, univ.dipl.inž.grad.    PI IZS G - 3882 |        |           |
| št. projekta         | datum     | vrsta                                                 | merilo | št. lista |
| 13/25                | sept 2026 | PZI                                                   | 1:50   | 7         |





**OPOMBE:**

Mere kontrolirati na objektu.  
 Za vsako spremembo in prilagoditev je potrebno soglasje projektanta.  
 Glej vse dele projektne dokumentacije.  
 V primeru, da v načrtu predlagane rešitve niso v skladu z dobro prakso posamezne izvajalske stroke, zakonodajo ali standardi, oziroma v primeru napak v načrtu, je izvajalec dolžan projektanta na to opozoriti in v soglasju s projektantom prilagoditi izvedbo.

**KIR**  
NEPREMIČNINE, PROJEKTIRANJE

KR, nepremičnine, projektiranje, hidroenergija, d.o.o.  
ID št. za DDV: SI 79734209 | Matična št.: 0453000000 | TRR (Številski): 30000-0075918141  
T: +386 255 55 99 | M: +386 31 566 936 | F: +386 41 335 858 | E: [ispretno@gmail.com](mailto:ispretno@gmail.com) | Binfo2 27\_4000 Kranj

|                       |                    |                                                    |                |                |  |
|-----------------------|--------------------|----------------------------------------------------|----------------|----------------|--|
| OBJEKT                |                    | REKONSTRUKCIJA IN DOZIDAVA ČOLNARNE                |                |                |  |
| NAČRT                 |                    | NAČRT S PODROČJA ARHITEKTURE                       |                |                |  |
| VSEBINA LISTA         |                    | FASADA J                                           |                |                |  |
| POOBLAŠČENI ARHITEKT  |                    | Jana Prestor, univ.dipl.inž.arh. ZAPS 1643         |                |                |  |
| SODELAVEC             |                    | Domen Zalokar, univ.dipl.inž.grad. PI IZS G - 3882 |                |                |  |
| št. projekta<br>13/25 | datum<br>sept 2026 | vrsta<br>PZI                                       | merilo<br>1:50 | št. lista<br>8 |  |

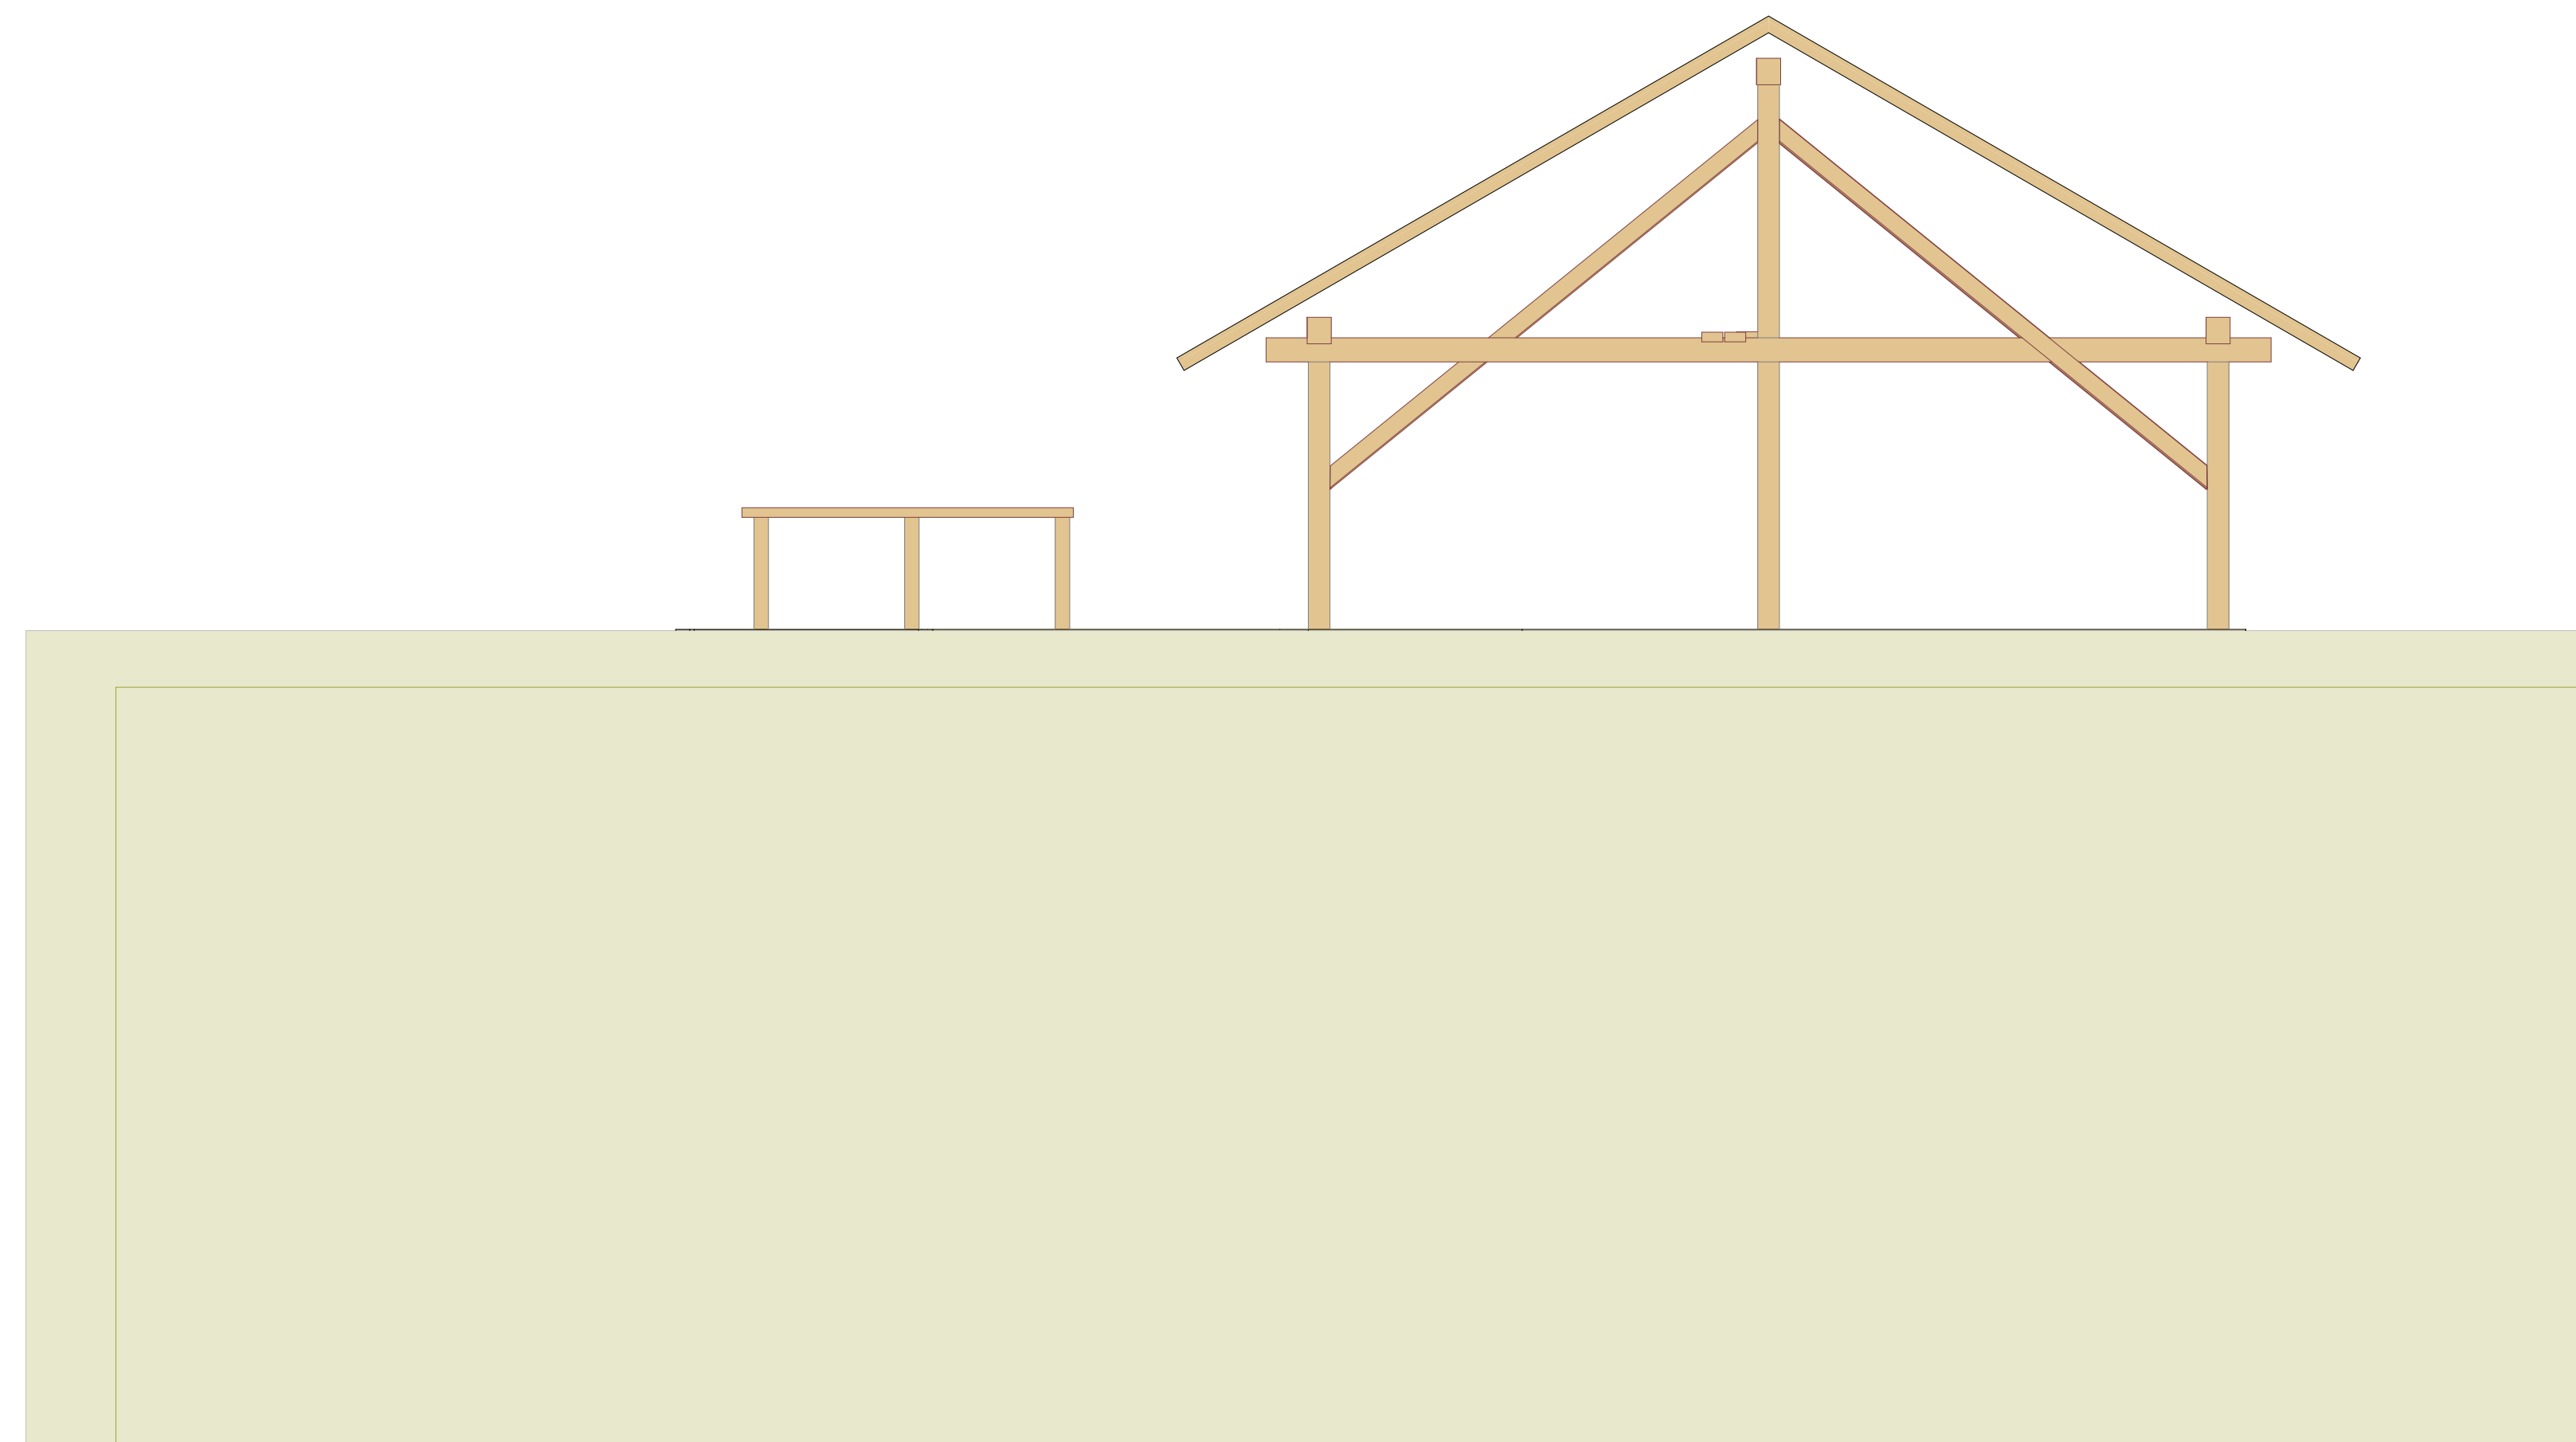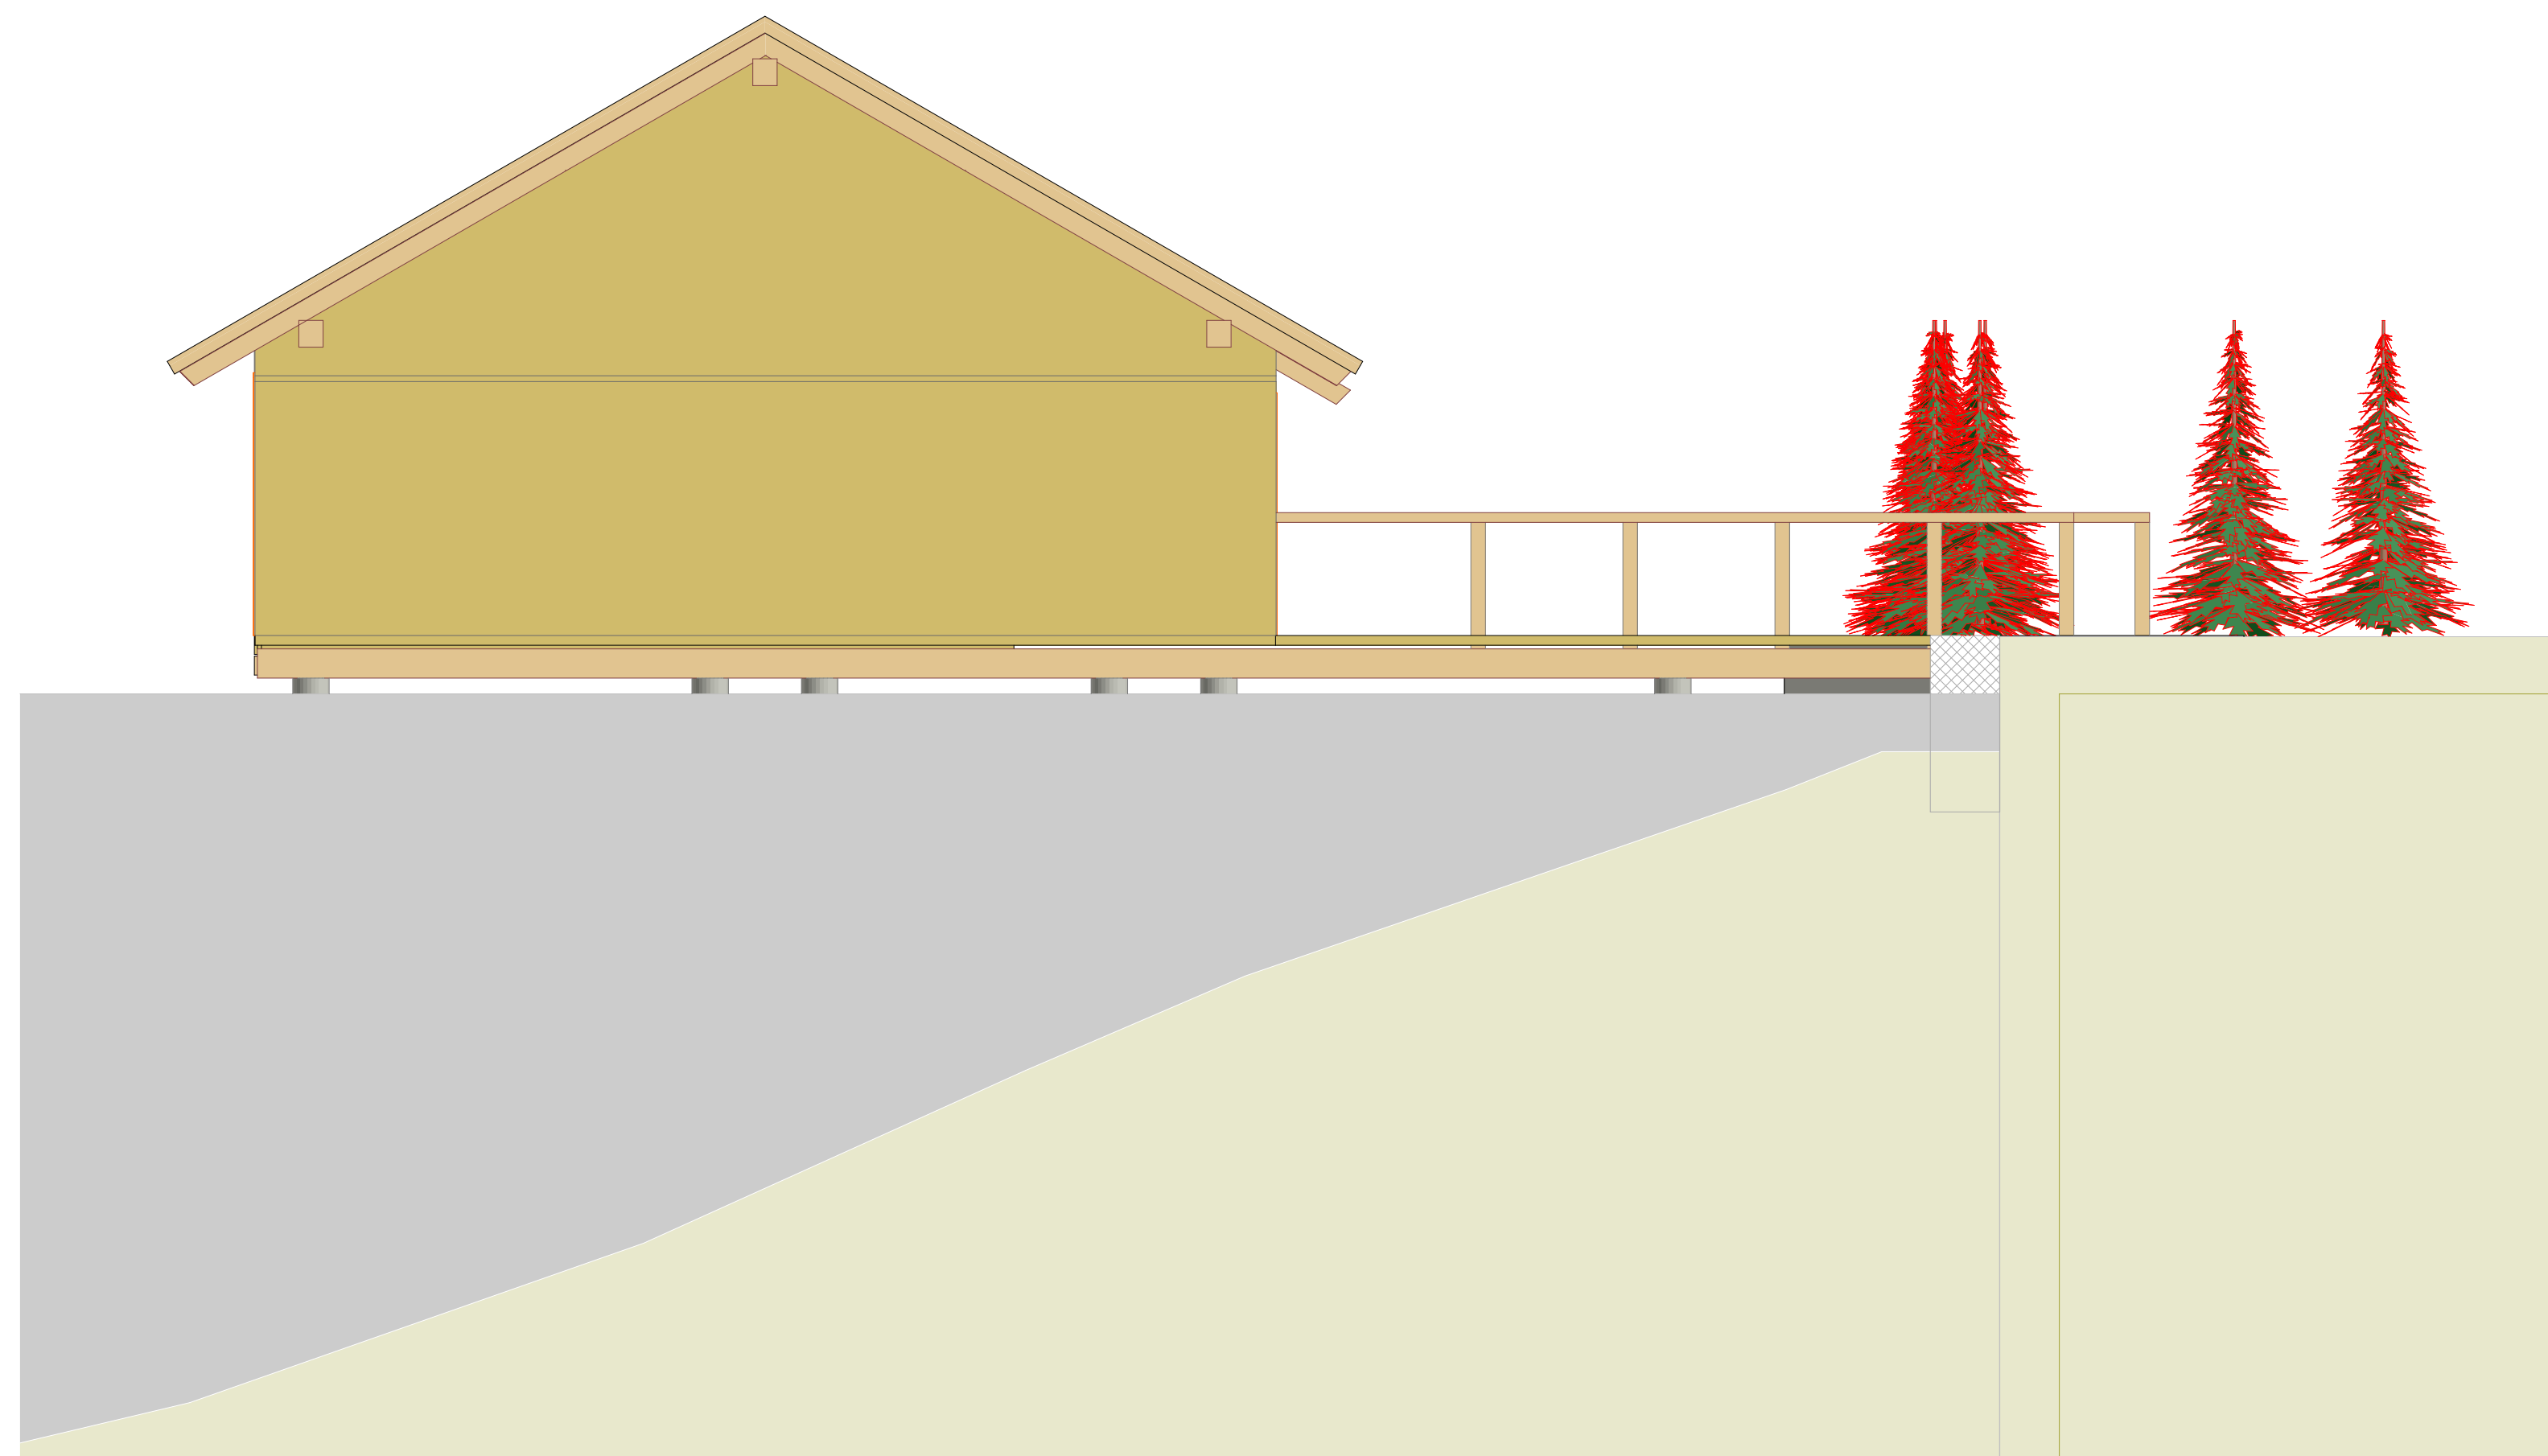

**OPOMBE:**

Mere kontrolirani na objektu.

Za vsako spremembo in prilagoditev je potrebno soglasje projektanta.

Glej vse dele projektne dokumentacije.

V primeru, da v načrtu predlagane rešitve niso v skladu z dobro prakso posamezne izvajalske stroke, zakonodajo ali standardi, oziroma v primeru napak v načrtu, je izvajalec dolžan projektanta na to opozoriti in v soglasju s projektantom prilagoditi izvedbo.



NEPREMIČNINE, PROJEKTIRANJE

KR, nepremičnine, projektiranje, hidroenergija, d.o.o.  
 Britof 27, 4000 Kranj  
 ID št. za DDV: SI 79134289 | Matična št.: 8463000000 | TRR (Sberbank): 30000-0027593141  
 T: +386 255 55 99 | M: +386 31 566 936 | M: +386 41 335 858 | E: japrestor@gmail.com

|                       |                    |                                                    |                |                |
|-----------------------|--------------------|----------------------------------------------------|----------------|----------------|
| OBJEKT                |                    | REKONSTRUKCIJA IN DOZIDAVA ČOLNARNE                |                |                |
| NAČRT                 |                    | NAČRT S PODROČJA ARHITEKTURE                       |                |                |
| VSEBINA LISTA         |                    | FASADA V, FASADA Z                                 |                |                |
| POOBLAŠČENI ARHITEKT  |                    | Jana Prestor, univ.dipl.inž.arh. ZAPS 1643         |                |                |
| SODELAVEC             |                    | Domen Zalokar, univ.dipl.inž.grad. PI IZS G - 3882 |                |                |
| št. projekta<br>13/25 | datum<br>sept 2026 | vrsta<br>PZI                                       | merilo<br>1:50 | št. lista<br>9 |