


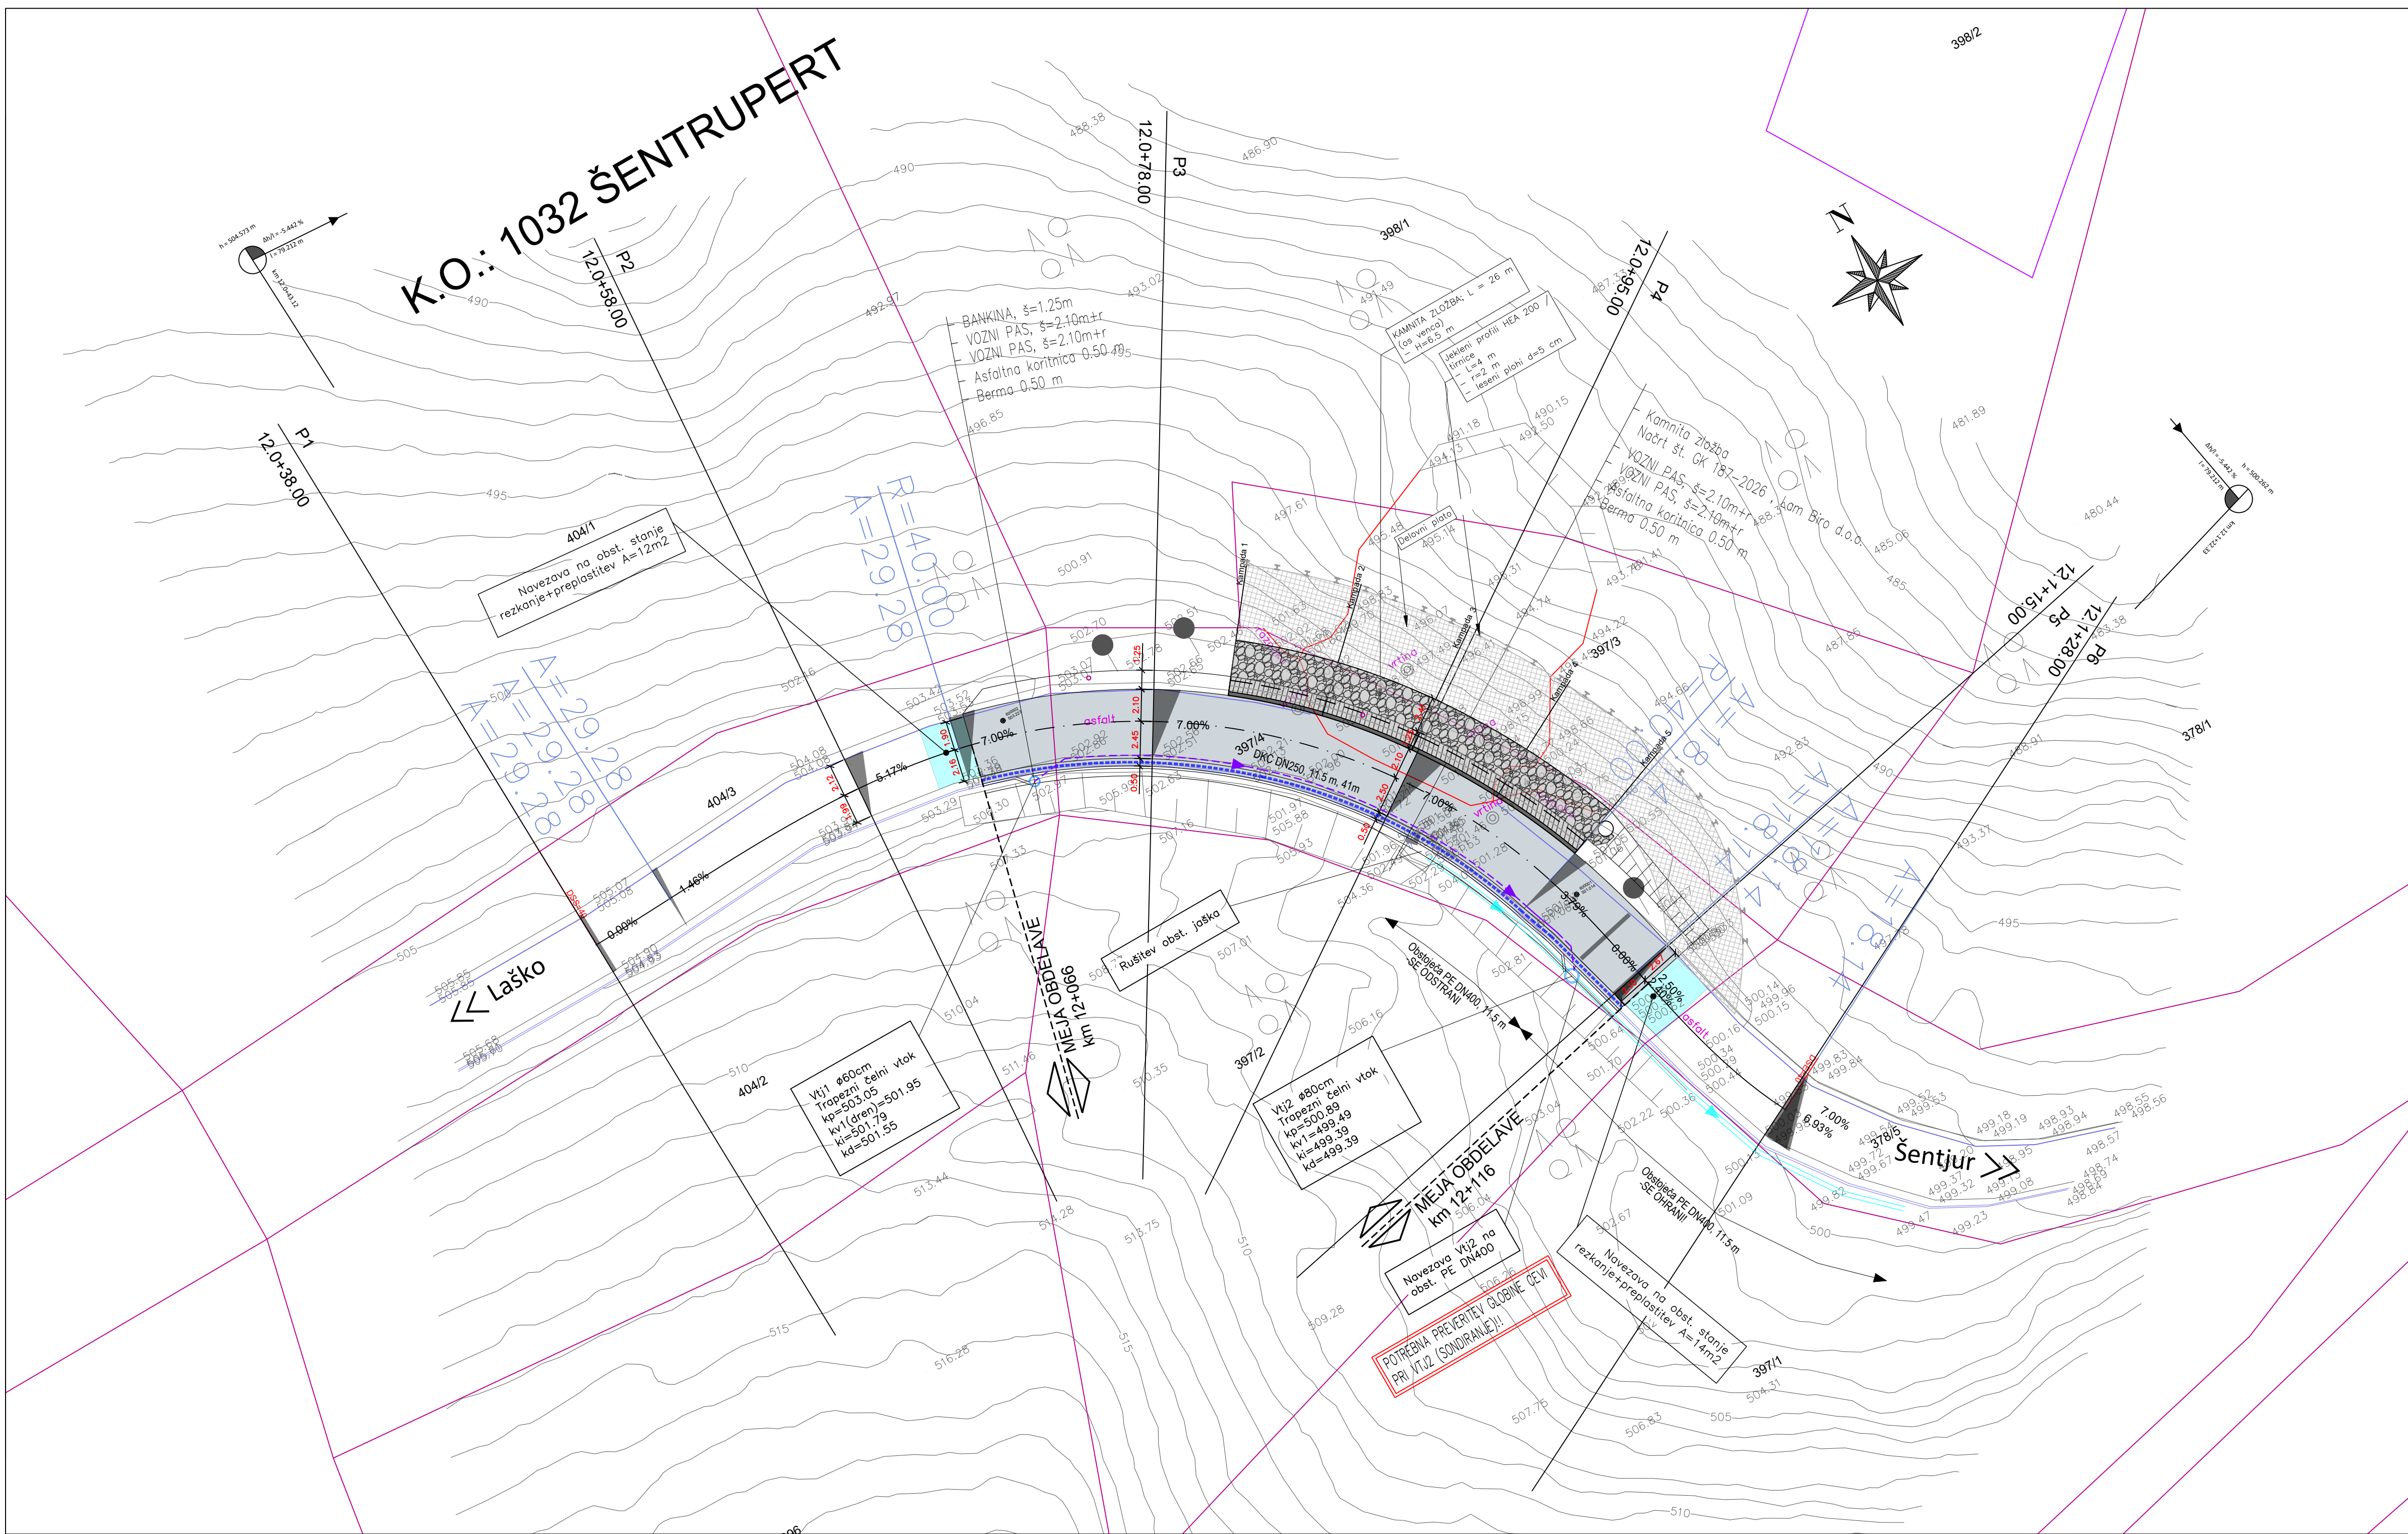

LEGENDA:

- ZKP K.O. 1032 ŠENTRUPERT
- CESTNI ROBNIK 15/25cm
- ASFALTO VOZIŠČE
- ASFALTNA KORITNICA 12% s=0.50 m
- DRENAŽNO KANALIZACIJSKA CEV – NOVO
- PE CEV DN400 – OBSTOJEČE
- VTOČNI JAŠEK DN600mm – NOVO
- PREČNI SKLONI

Sprememba:			
Št. 1 / 22.07.2026		Preureditev odvodnje – ukinitve prepuštov in navezava na obstoječo MK	
Investitor:		Izdelovalec:	
RS Ministrstvo za infrastrukturo DRSI Hajdrihova ul. 2a, 1000 Ljubljana		Projektiva NVG d.o.o. Opekarniška cesta 15 b 3000 Celje <i>Projektiva NVG Celje</i>	
Objekt / del objekta:		Vrsta risbe:	
Sanacija plazuz na R3-681, odsek 4006 Laško-Breze-Sentjur v km 12+725 (digitalna os v km 12+100)		0/2 Načrt gradbeništva - načrt ceste	
Podoblastni inženir:		Opis risbe:	
Lenart Ugovšek, mag.inž.grad.		Gradbena situacija	
Sodelavec:			
Ime:		Ident. št. IZS:	
Lenart Ugovšek, mag.inž.grad.		G-4645	
Podoblastni inženir:		Podpis:	
Lenart Ugovšek, mag.inž.grad.			
Sodelavec:			
IzN		Merilo: 1:500	
St. projekta: 1049/26		Datum: junij 2026	
St. odseka:		Črtna koda arhiva:	
Arh. št.:			
Faza/objekt:			
007.2101			
Šifra risbe:			
G.102			
Številka risbe:			
02			