


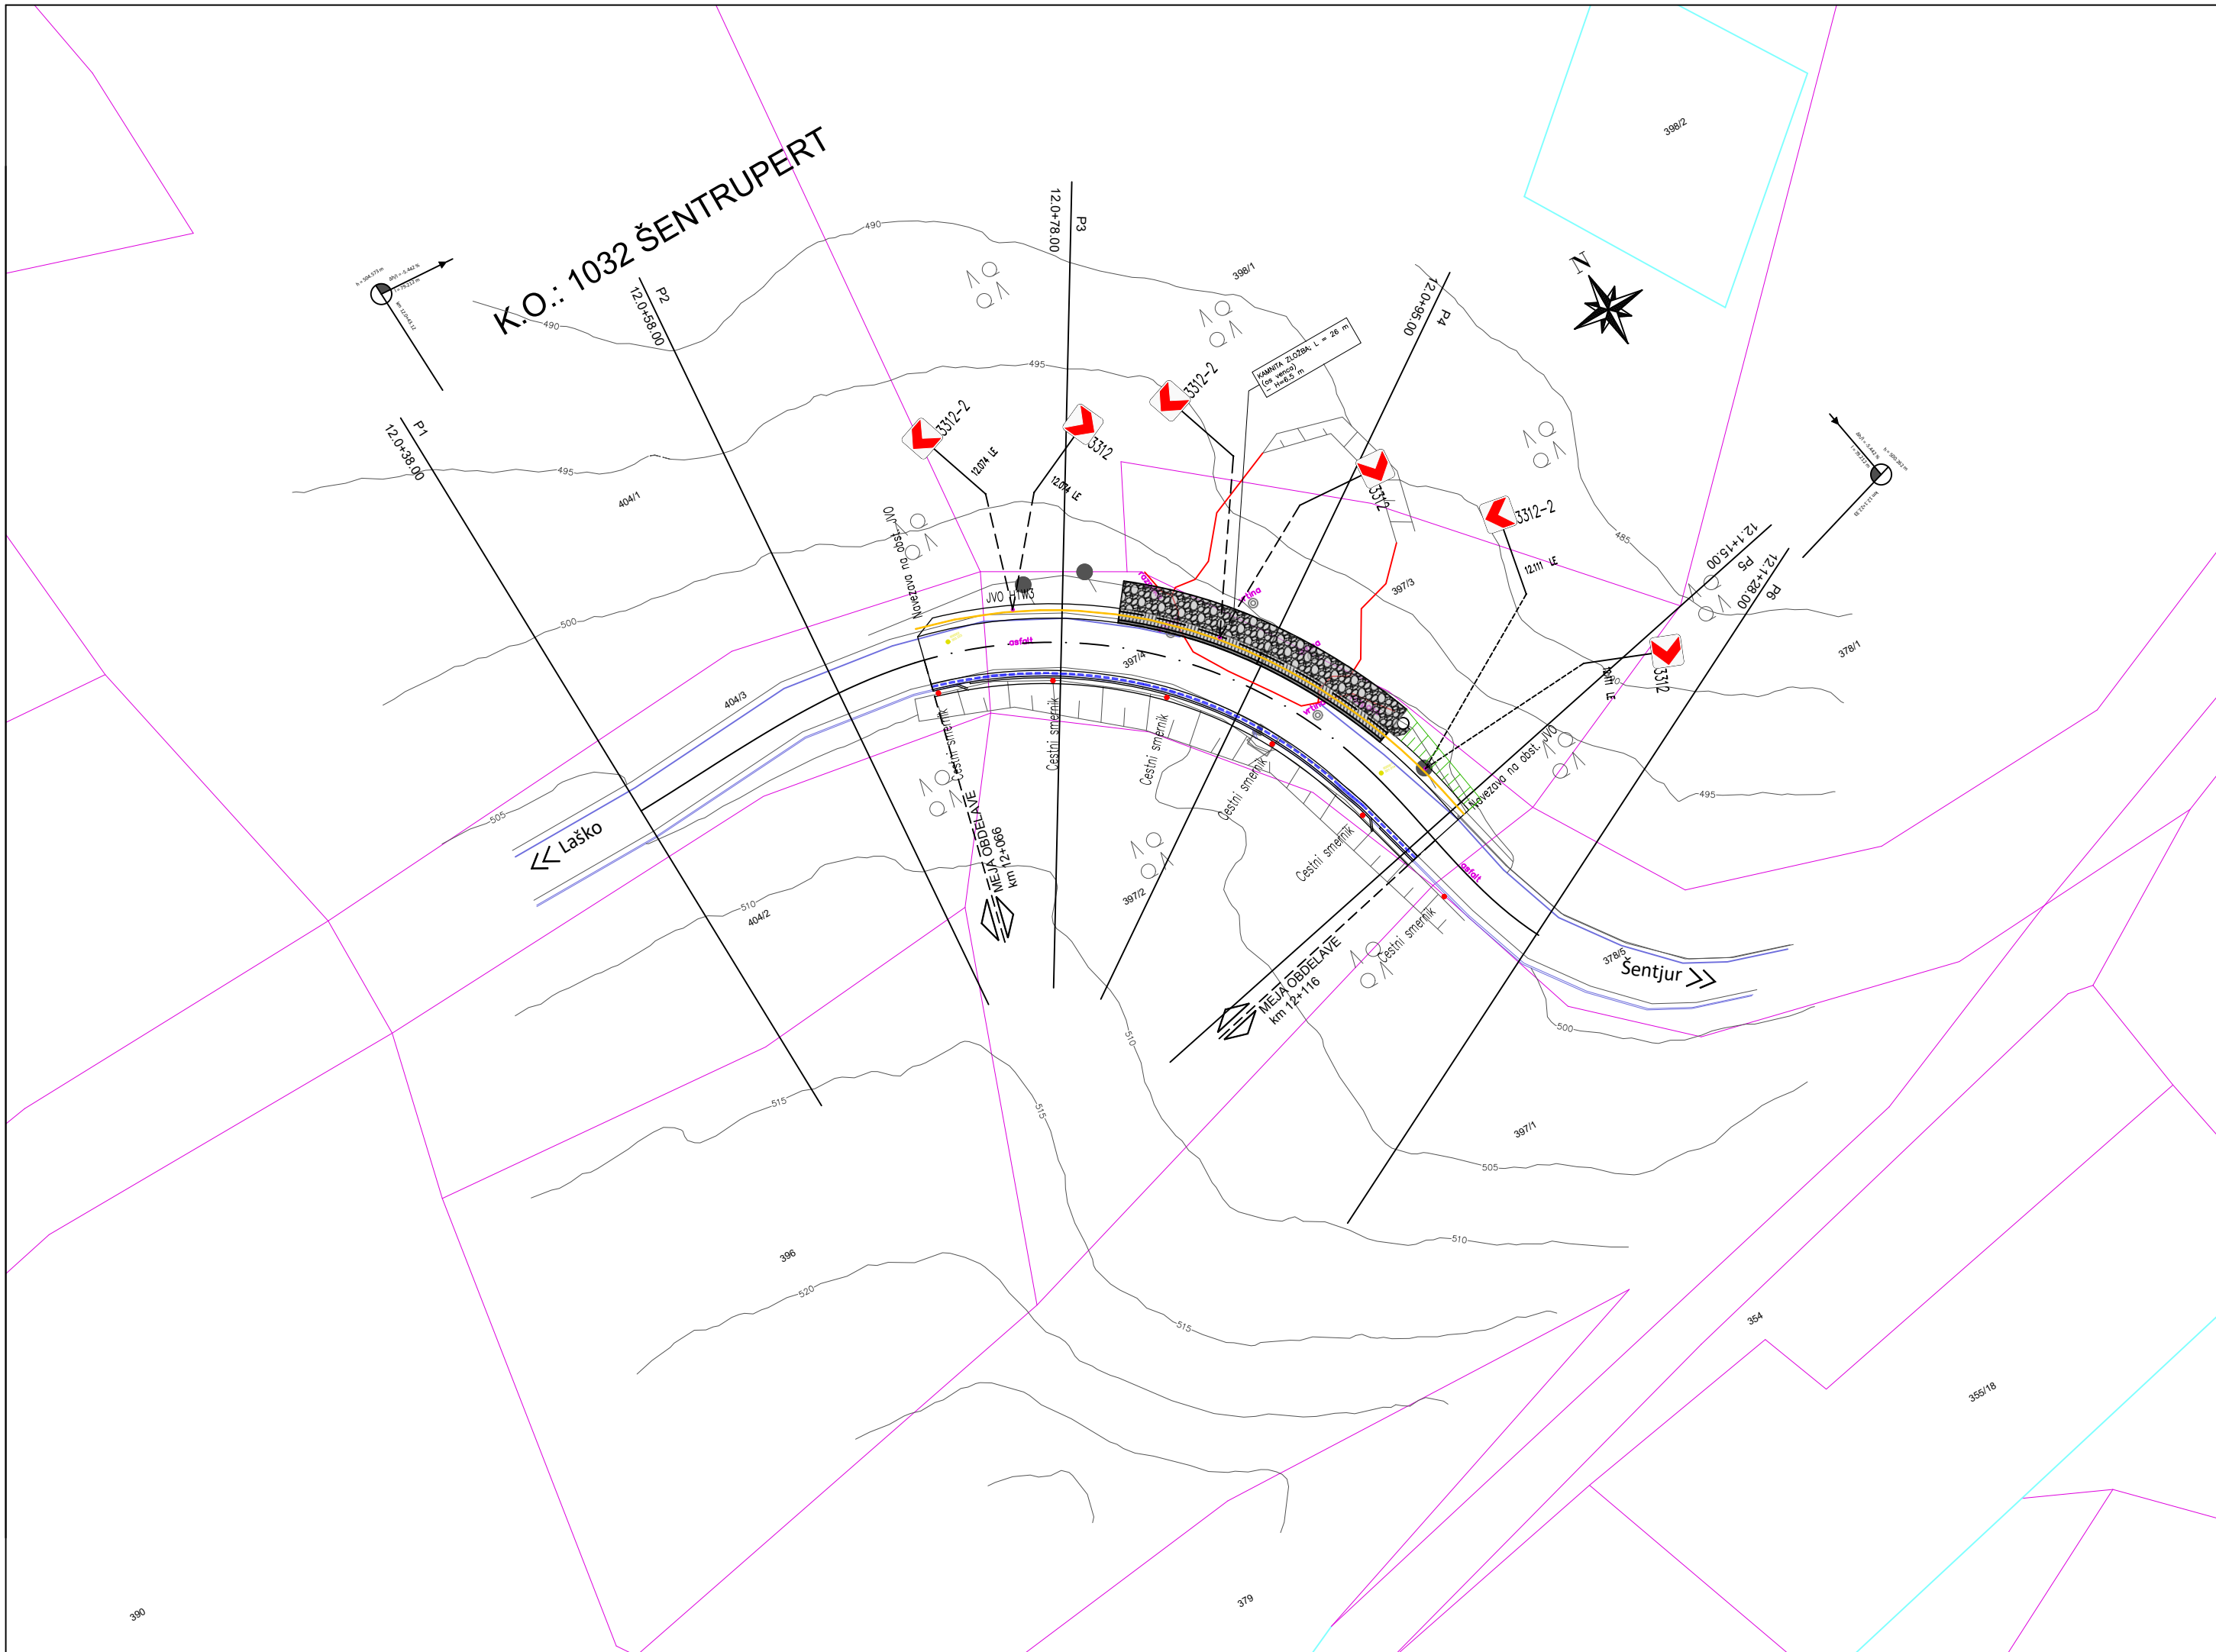

LEGENDA:

- ZKP K.O. 1032 ŠENTRUPERT
- CESTNI ROBNIK 15/25cm
- ASFALTNO VOZIŠČE
- ASFALTNÁ KORITNICA 12% š=0.50 m
- JVO H1W3 – z odsevniki
- Cestni smerniki

Investitor:		Izdellovalec:	
RS Ministrstvo za infrastrukturo DRSI Hajdrihova ul. 2a, 1000 Ljubljana		Projektiva NVG d.o.o. Opekarniška cesta 15 b 3000 Celje <i>Projektiva NVG Celje</i>	
Objekt / del objekta:		Vrsta načrta:	
Sanacija plazu na R3-681, odsek 4006 Laško-Breze-Šentjur v km 12+725 (digitalna os v km 12+100)		0/2 Načrt gradbeništva - načrt ceste	
		Opis risbe:	
		Prometna situacija	
	Ime:	Ident. št. IZS:	Podpis:
Vodja proj.:	Lenart Ugovšek, mag.inž.grad.	G-4645	
Pooblašćeni inženir:	Lenart Ugovšek, mag.inž.grad.	G-4645	
Sodelavec:			
IzN	Št. projekta: 1049/26	Št. načrta: 1049/26	Merilo: 1:500
			Datum: junij 2026
Št. odseka:	Arh. št.:	Faza/objekt:	Šifra risbe:
4006		007.2101	G.103
			Številka risbe:
			03