


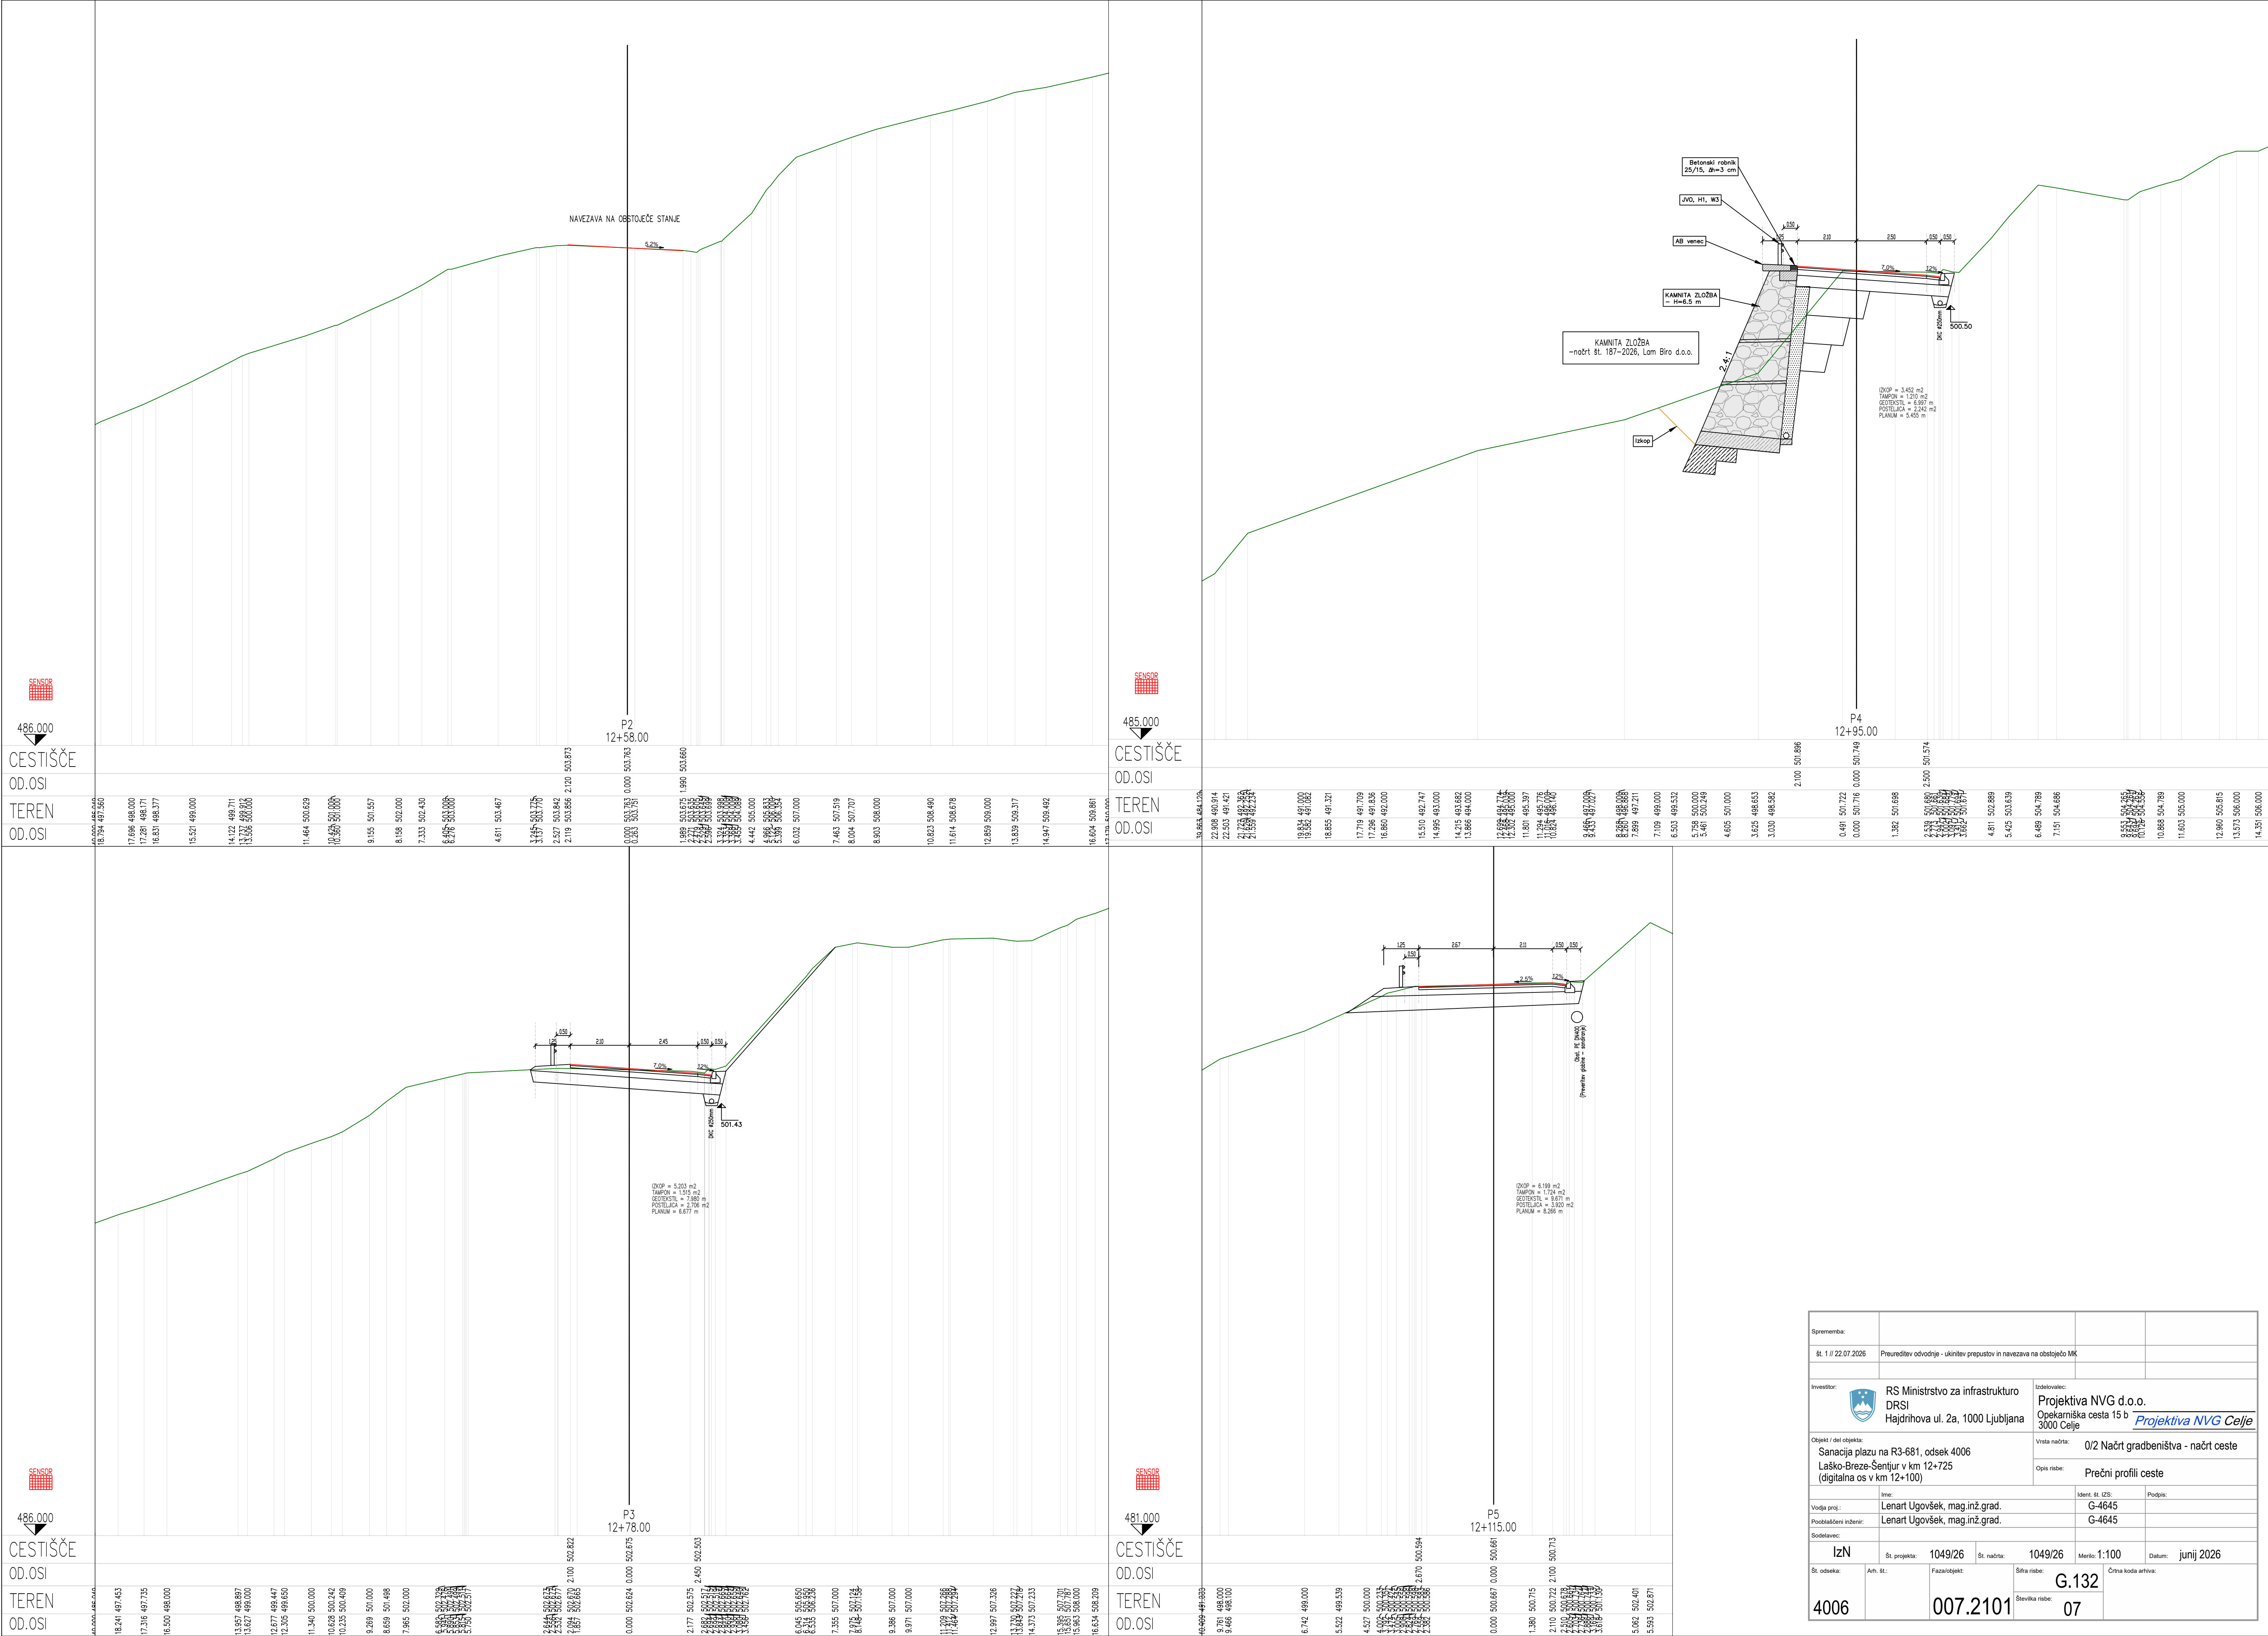

Sprememba:			
Št. 1 // 22.07.2026		Preureditev odvodnje - ukinitve prepustov in navezava na obstoječo MK	
Investitor:		Izdelovalnik:	
 RS Ministrstvo za infrastrukturo DRSI Hajdrihova ul. 2a, 1000 Ljubljana		Projektiva NVG d.o.o. Opekarniška cesta 15 b 3000 Celje <i>Projektiva NVG Celje</i>	
Opis objekta:		Vrsta načrta:	
Sanacija plazu na R3-681, odsek 4006 Laško-Breze-Sentjur v km 12+725 (digitalna os v km 12+100)		0/2 Načrt gradbeništva - načrt ceste	
Opis risbe:		Prečni profili ceste	
Ime:		Ident. št. IZS:	Podpis:
Vodja proj.:		G-4645	
Pooblaščen inženir:		G-4645	
Sodelavec:			
IzN		Št. projekta:	Št. načrta:
Št. odseka:		1049/26	1049/26
Arh. št.:		Šifra risbe:	Merilo:
4006		G.132	1:100
		Številka risbe:	Datum:
		07	junij 2026
		Črna koda arhiva:	