


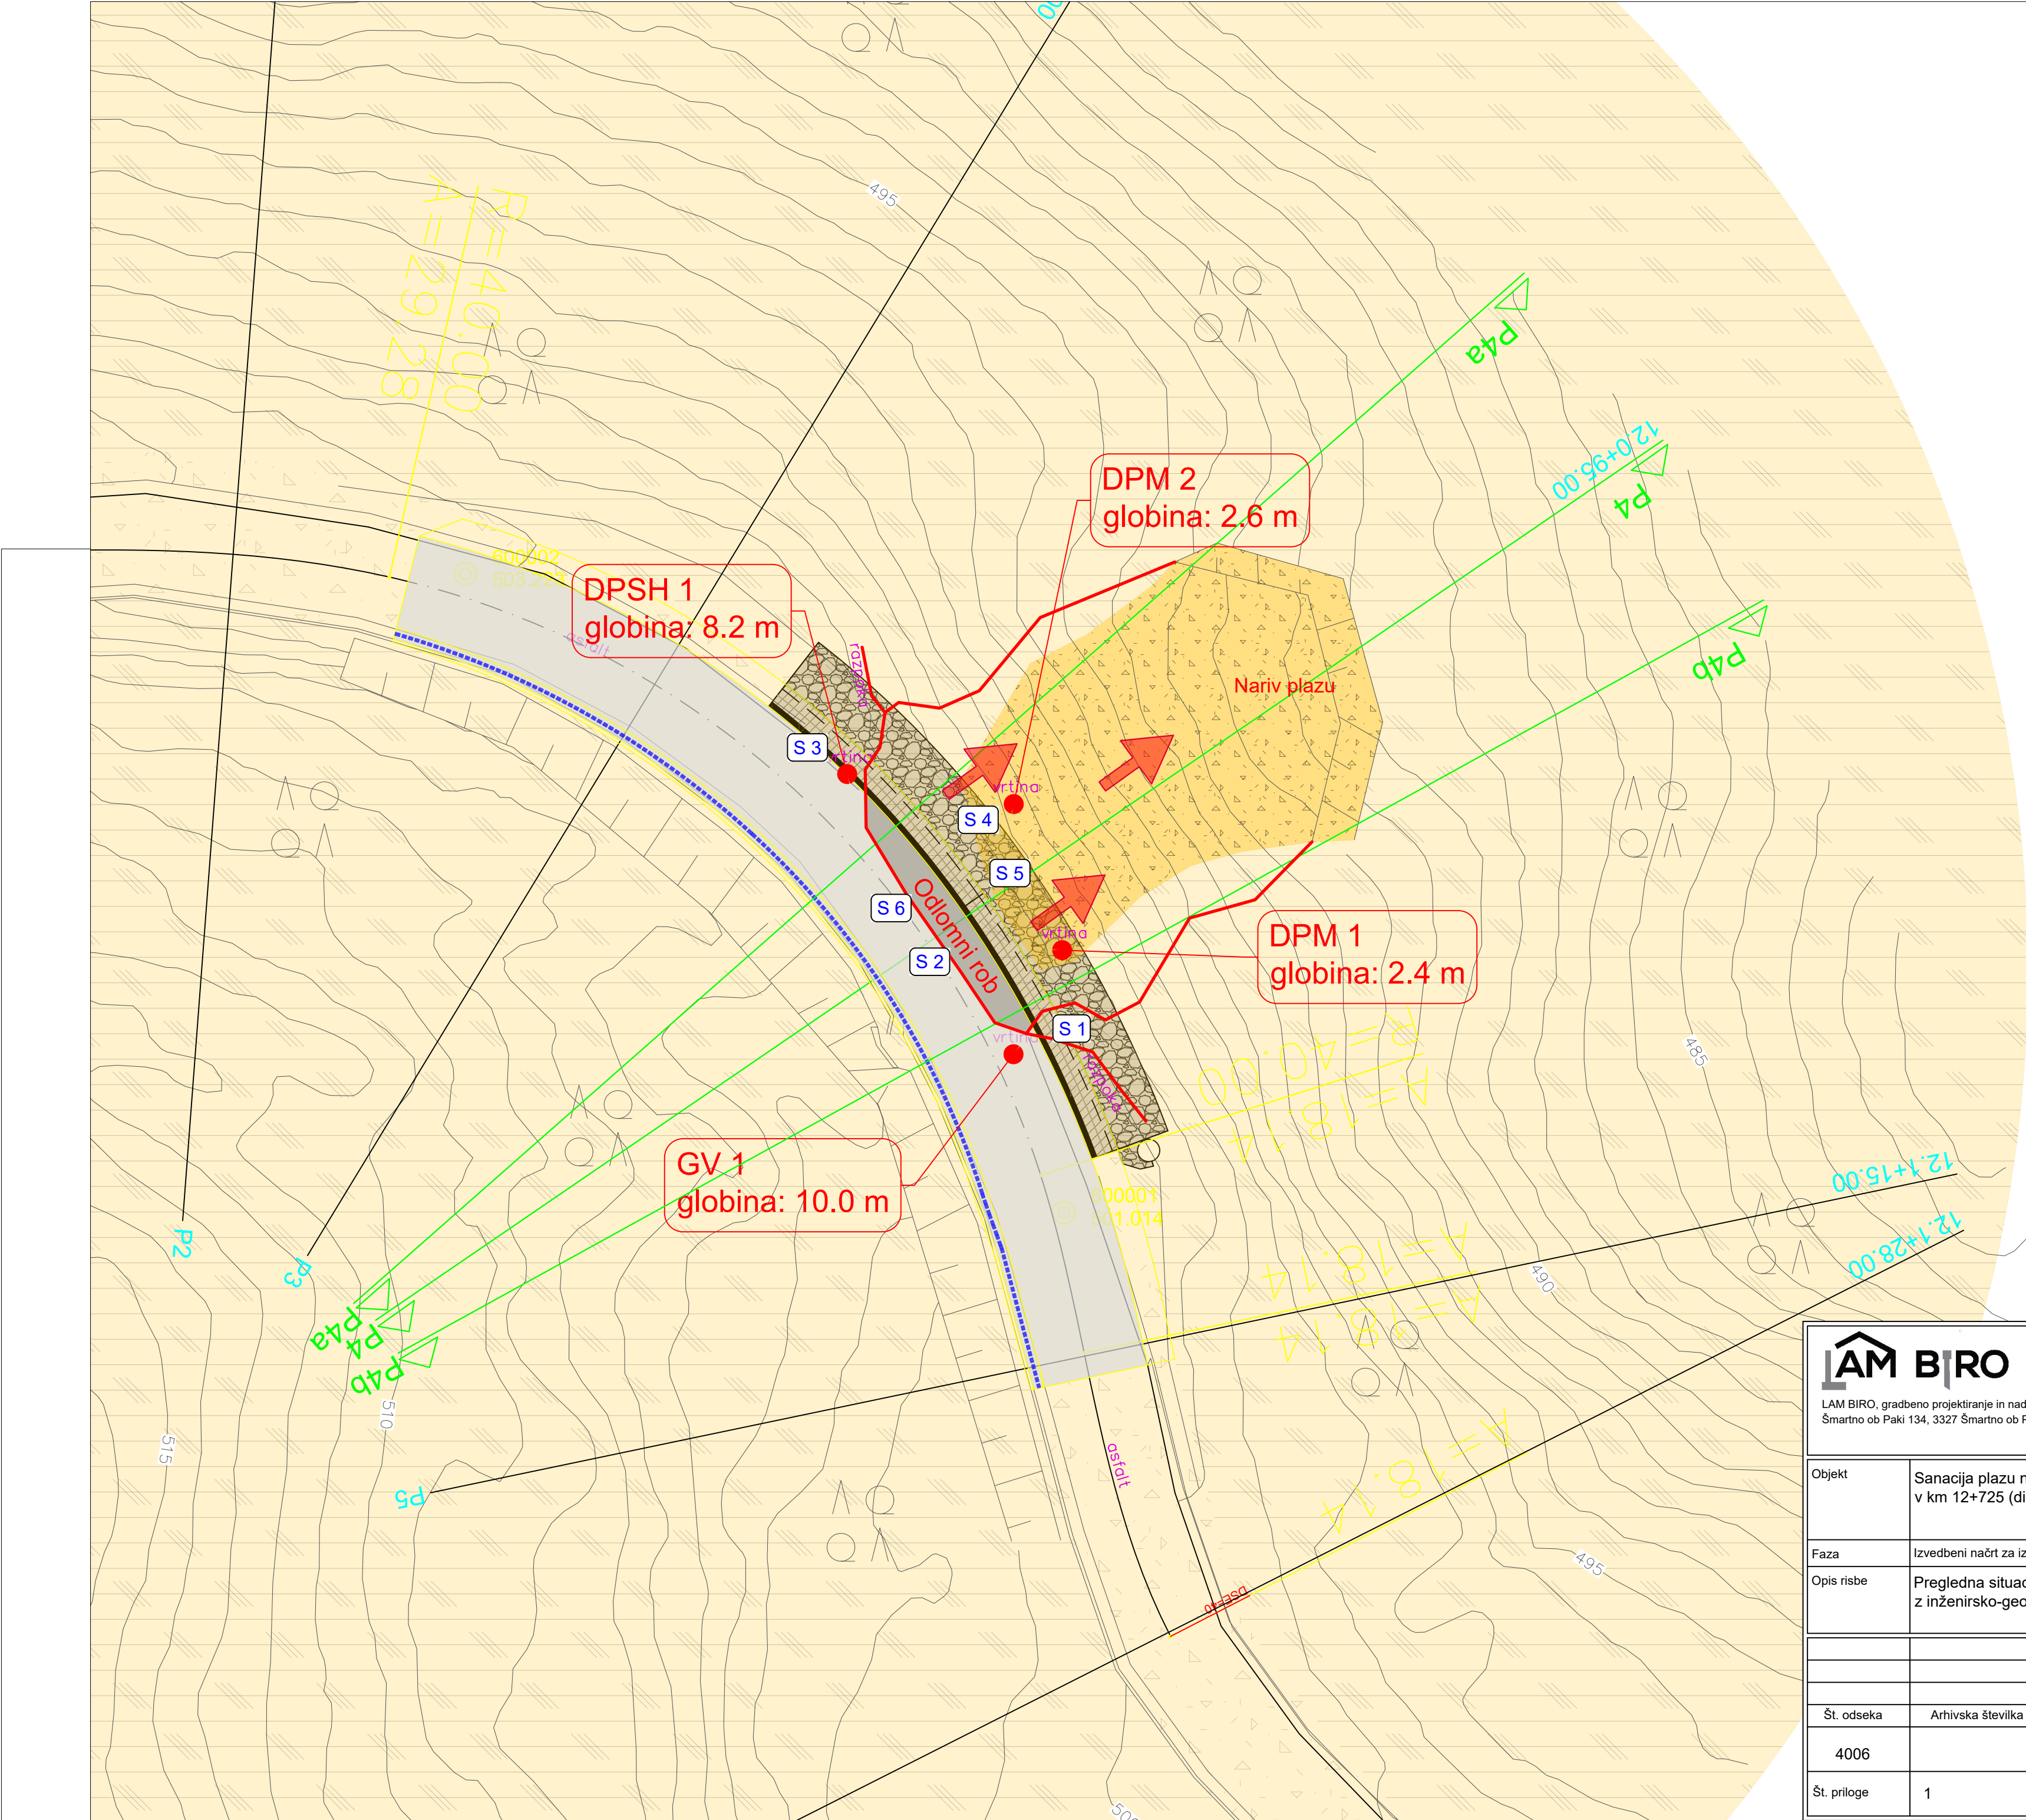

Legenda inženirsko geološke karte:

- **DPM** Lahka dinamična penetracija
- **DPSH** Težka dinamična penetracija
- **GV** Geotehnična vrtina
- **P** Prerezi
- ↙ **Labilne in plazovite površine**
- S 1 Lokacija/številka slike v poročilu
- Poškodovani del RC
- Nepoškodovani del RC
- **CESTNI NASIP** obstoječe VK glede na izvedene meritve in laboratorijske preiskave sestavlja meljast grušč s peskom (siGr)
- Nasutje obstoječe VK
- **SPLAZELI MATERIAL** na območju plaza glede na izvedene meritve in geološko kartiranje sestavlja zaglinjen peščen gramoz/grušč (clsGr).
- Splazeli material - območje plaza
- **POKROV** glede na izvedene meritve in geološko kartiranje sestavlja humus (glinena zemljina z gruščem) s preходом v kamninsko / nepodajno podlago peščenega laporja.
- Qdel - Deluvialni nanosi:
Pobočni različno zaglinjeni in drobni grušči matičnih hribin, preperela zrna, prehodi v glinaste do peščene melje in peske z gruščem, rahlo do srednje gosto, različno prepustno, pogojno stabilno, slabše nosilno
- **OSNOVO** sestavljajo:
 M 1 - Peščen lapor (govške plasti):
Temno siv skrilav peščen do glinasti lapor, večinoma globoko preperelo in razrahljano, razpokano in zdrsano

LAM BIRO LAM BIRO, gradbeno projektiranje in nadzor, d.o.o. Šmartno ob Paki 134, 3327 Šmartno ob Paki		Naziv	Ime in priimek	Ident.št. IZS	Podpis
		Vodja projektiranja	Lenart UGOVŠEK, mag. inž. grad.	G-4645	
		Pooblaščen inženir	Jernej REMIC, mag. inž. grad.	G-4585	
		Obdelal	Jurij MILAVEC, univ. dipl. inž. geol.		
Objekt	Sanacija plazu na R3-681, odsek 4006 Laško-Breze-Šentjur v km 12+725 (digitalna os v km 12+100)			Št. proj.	1049/26
				Št. načrta	GP 186-2026
				Šifra CC	
Faza	Izvedbeni načrt za izvedbo	Merilo	1:200	Datum	Junij 2026
Opis risbe	Pregledna situacija raziskav z inženirsko-geološko karto	Del risbe			
		Vrsta načrta	2 Načrt s področja gradbeništva - geološko-geomehanski elaborat		
		Investitor	RS, Ministrstvo za infrastrukturo Direkcija RS za infrastrukturo Hajdrihova ul. 2a, 1000 Ljubljana		
Št. odseka	Arhivska številka	Faza/objekt	Številka risbe		
4006		007.0301	G.102		
Št. priloge	1	Avtor risbe		LAM BIRO, gradbeno projektiranje in nadzor, d.o.o.	
		Ident. št. risbe			