


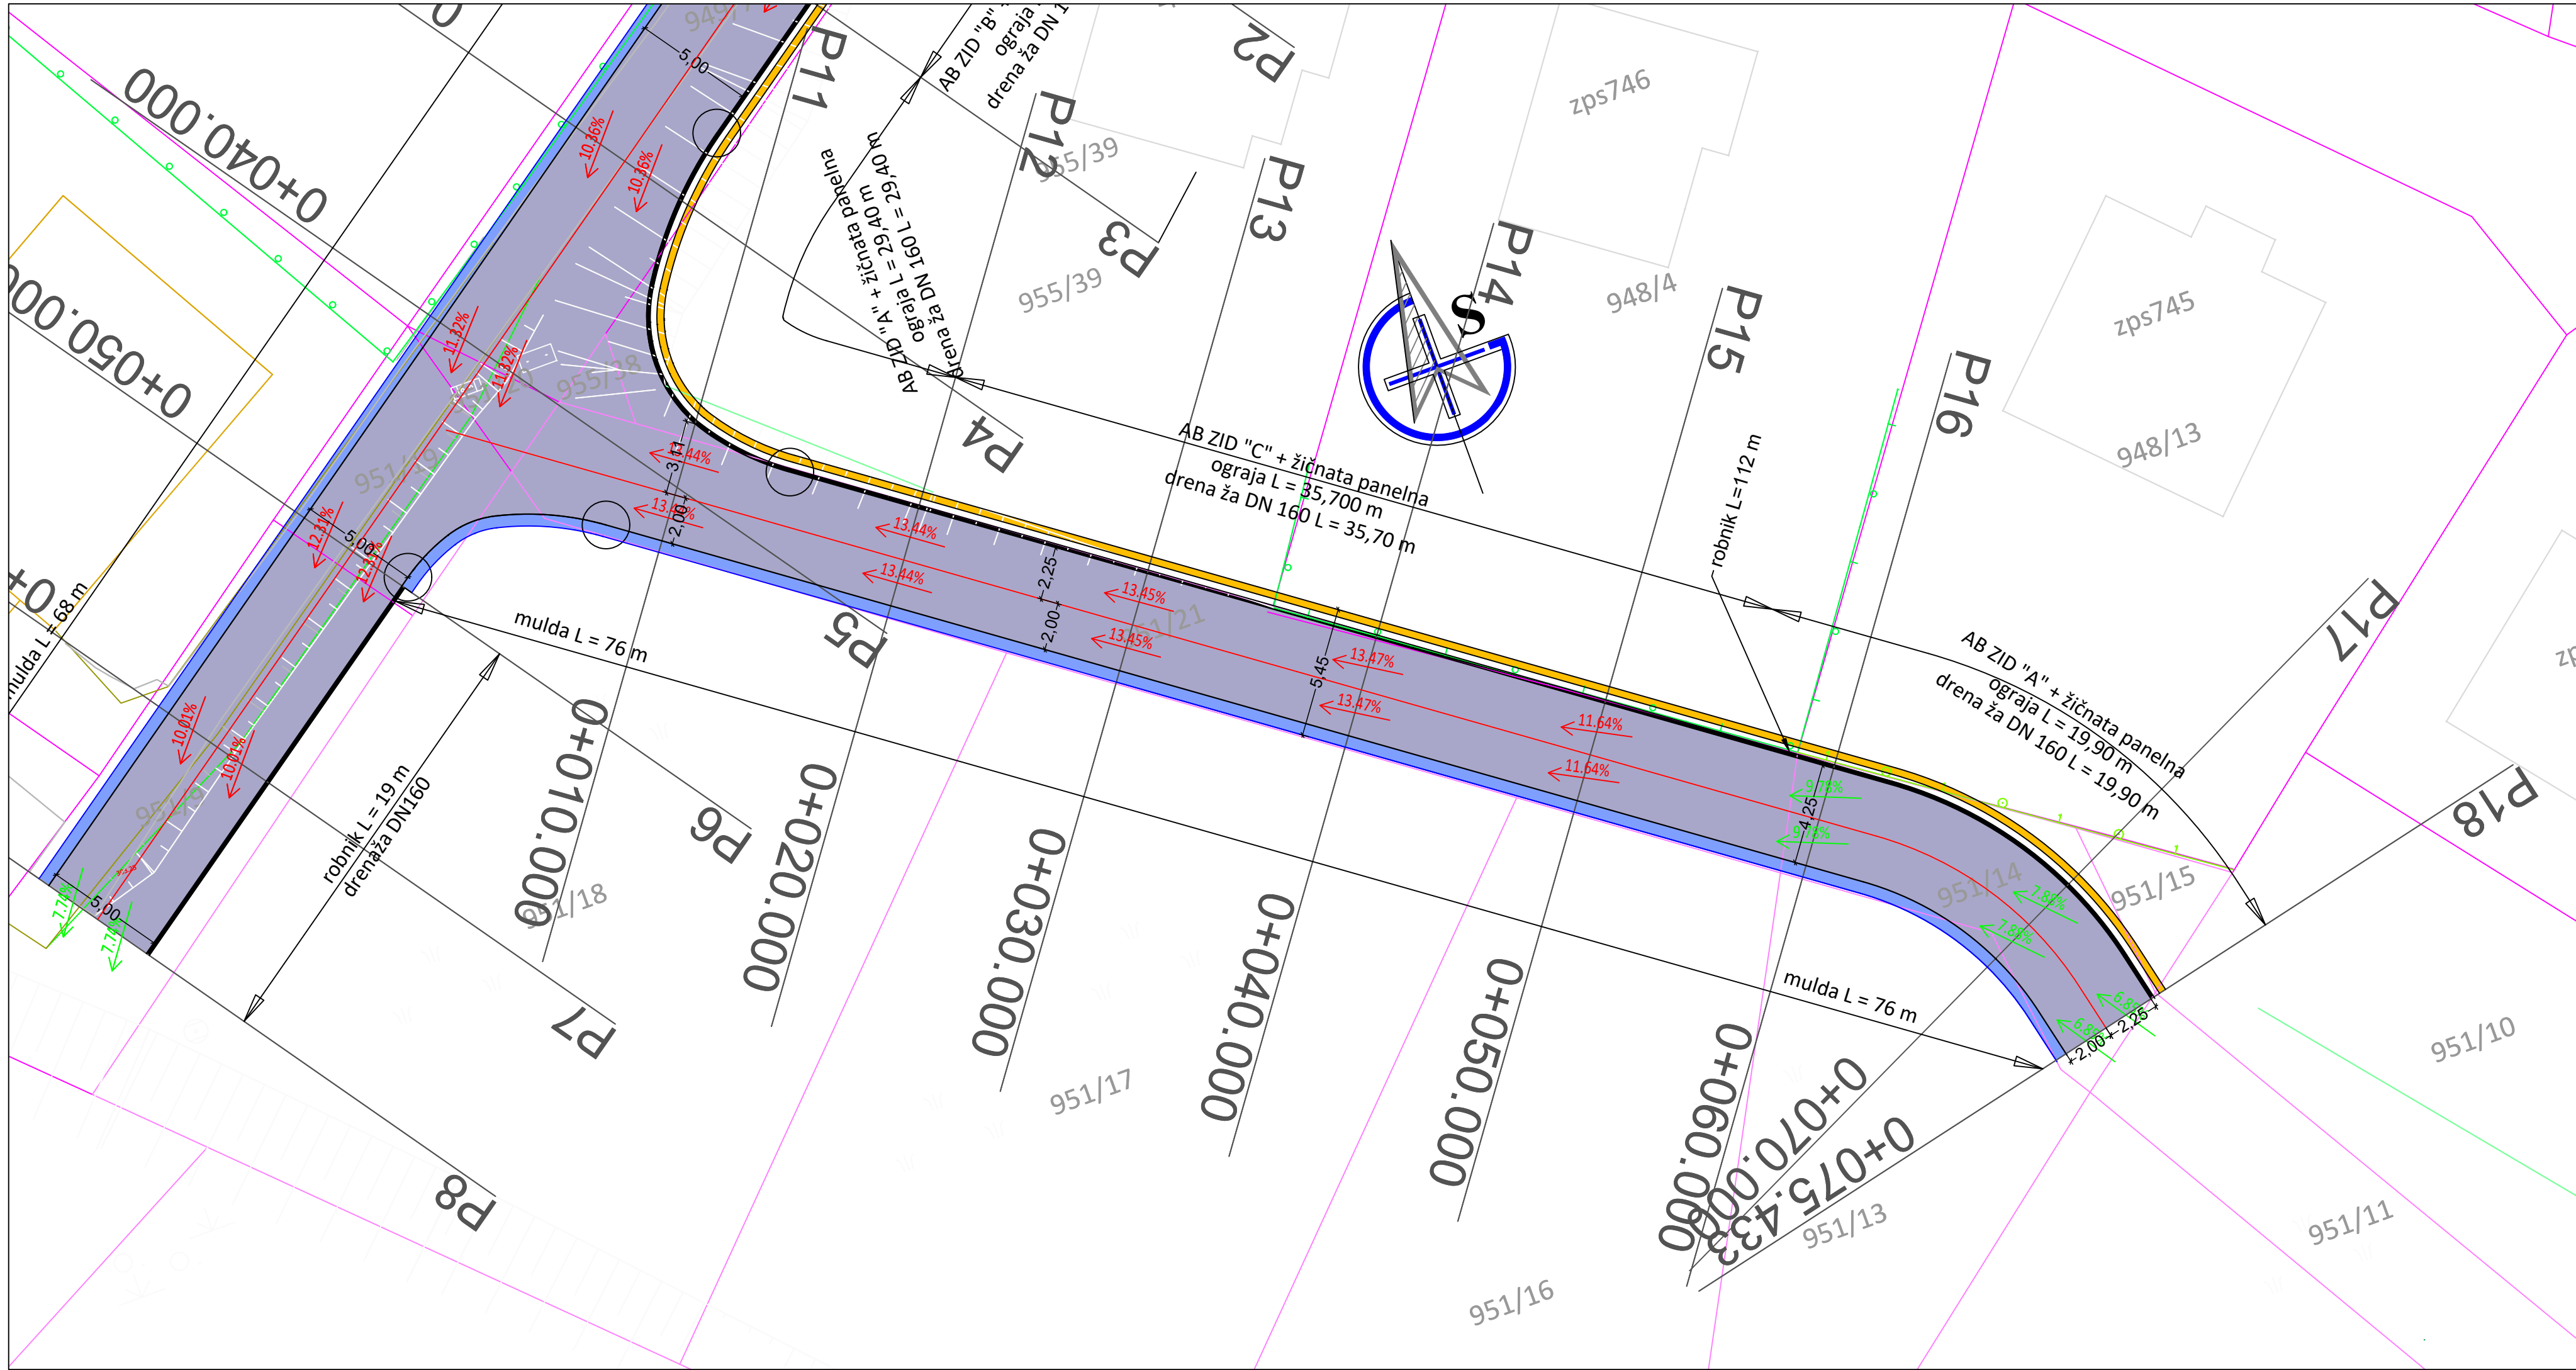

2.4 GRADBENA SITUACIJA

CESTA

Ureditev obnove javne poti JP 892924 "Odcep Cafuta z ureditvijo novega priključka"

LEGENDA ŠRAFURE

	CESTA
	VKOPNA BREŽINA
	NASIPNA BREŽINA
	PANELNA ŽIČNATA OGRAJA
	JAREK, MULDA, KANALETE
	ROBNIK
	AB ZID

 INŽENIRING, PROJEKTIRANJE, GRADNJA IGOR PIVEC s.p. Partizanska ceta 42, 9250 Gornja Radgona	INVESTITOR:	OBJEKT:			
	 OBČINA ŠENTILJ Maistrova ulica 2 2212 Šentilj	Ureditev obnove javne poti JP 892924 "Odcep Cafuta" z ureditvijo novega priključka			
 Projektiranje, grafično oblikovanje in svetovanje Miroslav Anžel s.p.	NAROČNIK:	NAČRT:			
	 OBČINA ŠENTILJ Maistrova ulica 2 2212 Šentilj	GRADBENIH KONSTRUKCIJ			
Odgovorni vodja projekta	Številka projekta:	Številka načrta:			
Igor Pivec, udig, IZS G 2693	40 - 11 / 2024	40 - 11 / 2024			
Odgovorni projektant	VRSTA:	Datum:	Merilo:	Faza:	List:
Igor Pivec, udig, IZS G 2693	DGD - PZI	Januar 2026	1:200	GRAD.	08
Projektant					
Miroslav ANŽEL, inž. gradb.					
Št. odseka:	Arhivska številka:	Faza/objekt:	Šifra risbe:	Črna koda arhiva:	
892924		001.2101	G.102.1.2		