


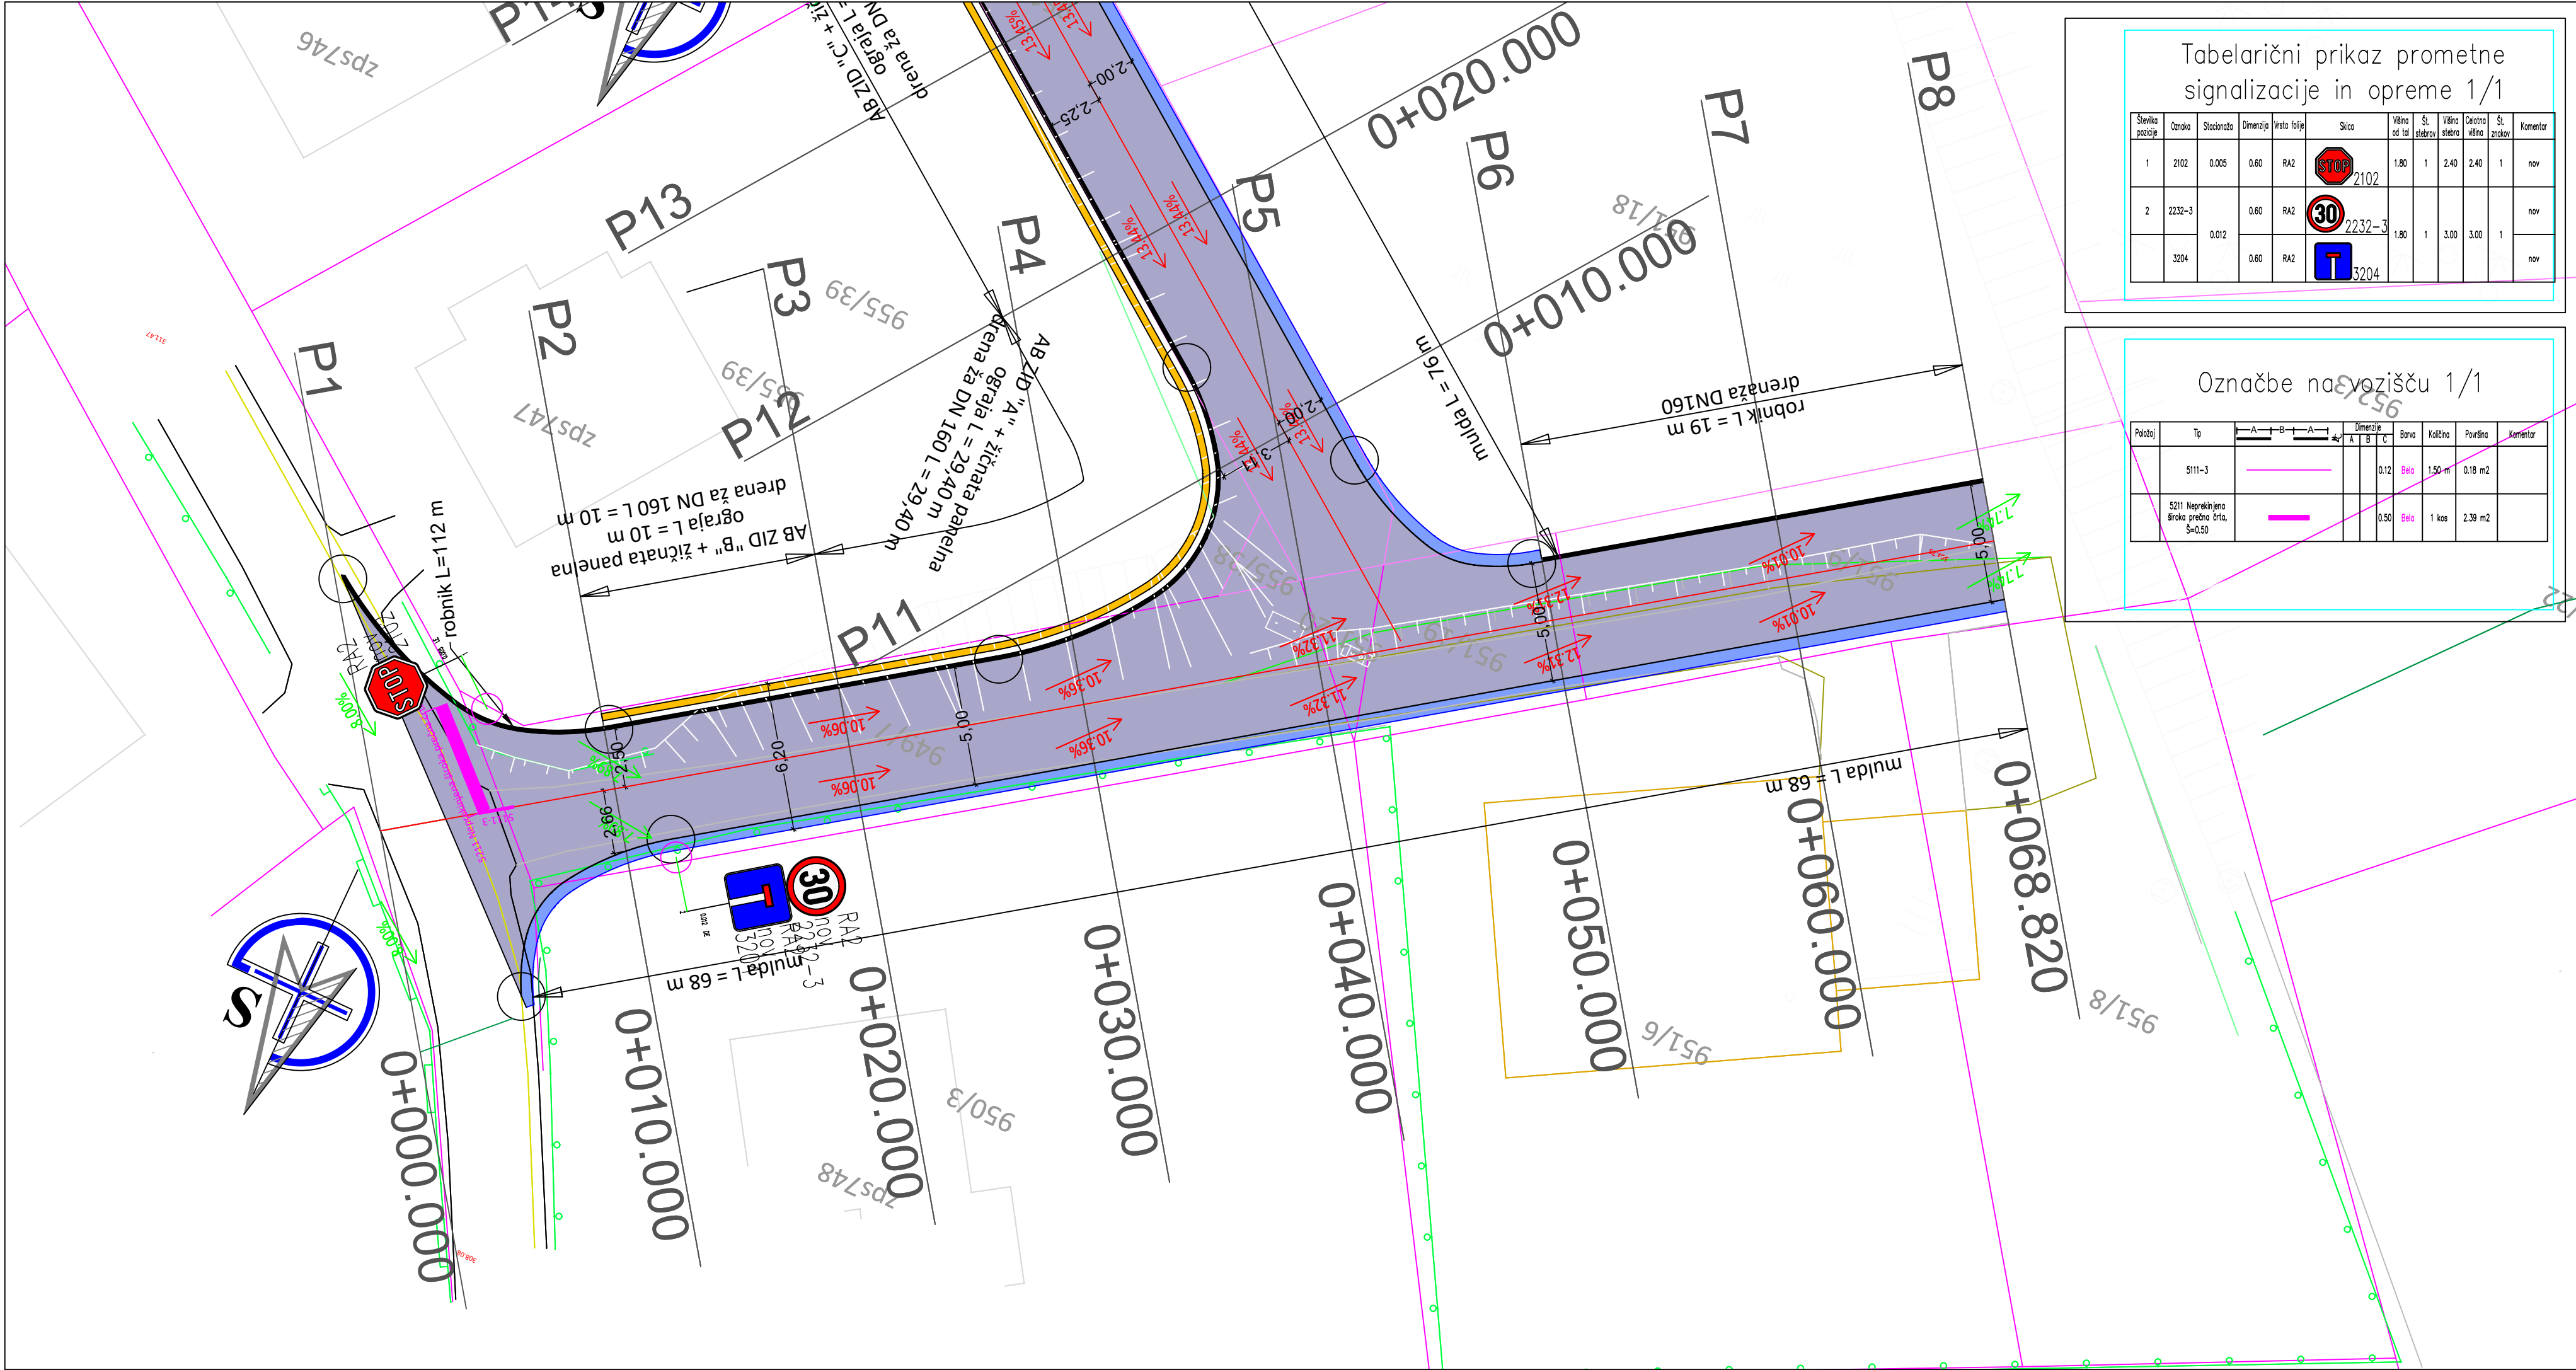

Tabelarni prikaz prometne signalizacije in opreme 1/1

Številka pozicije	Oznaka	Stacionarno	Dimenzija	Vrsta folije	Slika	Všina od tal.	Št. stebrov	Všina stebra	Črna površina	Št. znakov	Komentar
1	2102	0.005	0.60	RA2	STOP 2102	1.80	1	2.40	2.40	1	nov
2	2232-3	0.012	0.60	RA2	30 2232-3	1.80	1	3.00	3.00	1	nov
3	3204	0.012	0.60	RA2	T 3204	1.80	1	3.00	3.00	1	nov

Označbe na vozišču 1/1

Položaj	Tip	Dimenzija	Barva	Količina	Površina	Komentar
5111-3		0.12	Bela	1.50 m	0.18 m ²	
5211 Neprekinjena široka prečna črta, S=0.50		0.50	Bela	1 kos	2.39 m ²	

2.4 GRADBENA SITUACIJA

CESTA

Ureditev obnove javne poti JP 892924 "Odcep Cafuta" z ureditvijo novega priključka

LEGENDA ŠRAFURE

- CESTA
- VKOPNA BREŽINA
- NASIPNA BREŽINA
- PANELNA ŽIČNATAOGRAJA
- JAREK, MULDA, KANALETE
- ROBNIK
- AB ZID

	INŽENIRING, PROJEKTIRANJE, GRADNJA IGOR PIVEC s.p. Partizanska cesta 42, 9250 Gornja Radgona		INVESTITOR: OBČINA ŠENTILJ Maistrova ulica 2 2212 Šentilj	OBJEKT: Ureditev obnove javne poti JP 892924 "Odcep Cafuta" z ureditvijo novega priključka			
		Projektiranje, grafično oblikovanje in svetovanje Miroslav Anžel s.p.		NAROČNIK: OBČINA ŠENTILJ Maistrova ulica 2 2212 Šentilj	NAČRT: GRADBENIH KONSTRUKCIJ		
Odgovorni vodja projekta Igor Pivec, udig. IZS G 2693		Številka projekta: 40 - 11 / 2024		Številka načrta: 40 - 11 / 2024			
Odgovorni projektant Igor Pivec, udig. IZS G 2693		VRSTA:		Datum:	Merilo:	Faza:	List:
Projektant Miroslav ANŽEL, inž. gradb.		DGD - PZI		Januar 2026	1:200	GRAD.	09
Št. odseka:	Arhivska številka:	Faza/objekt:	Šifra risbe:	Črna koda arhiva:			
892924		001.2101	G.102.1.1				