


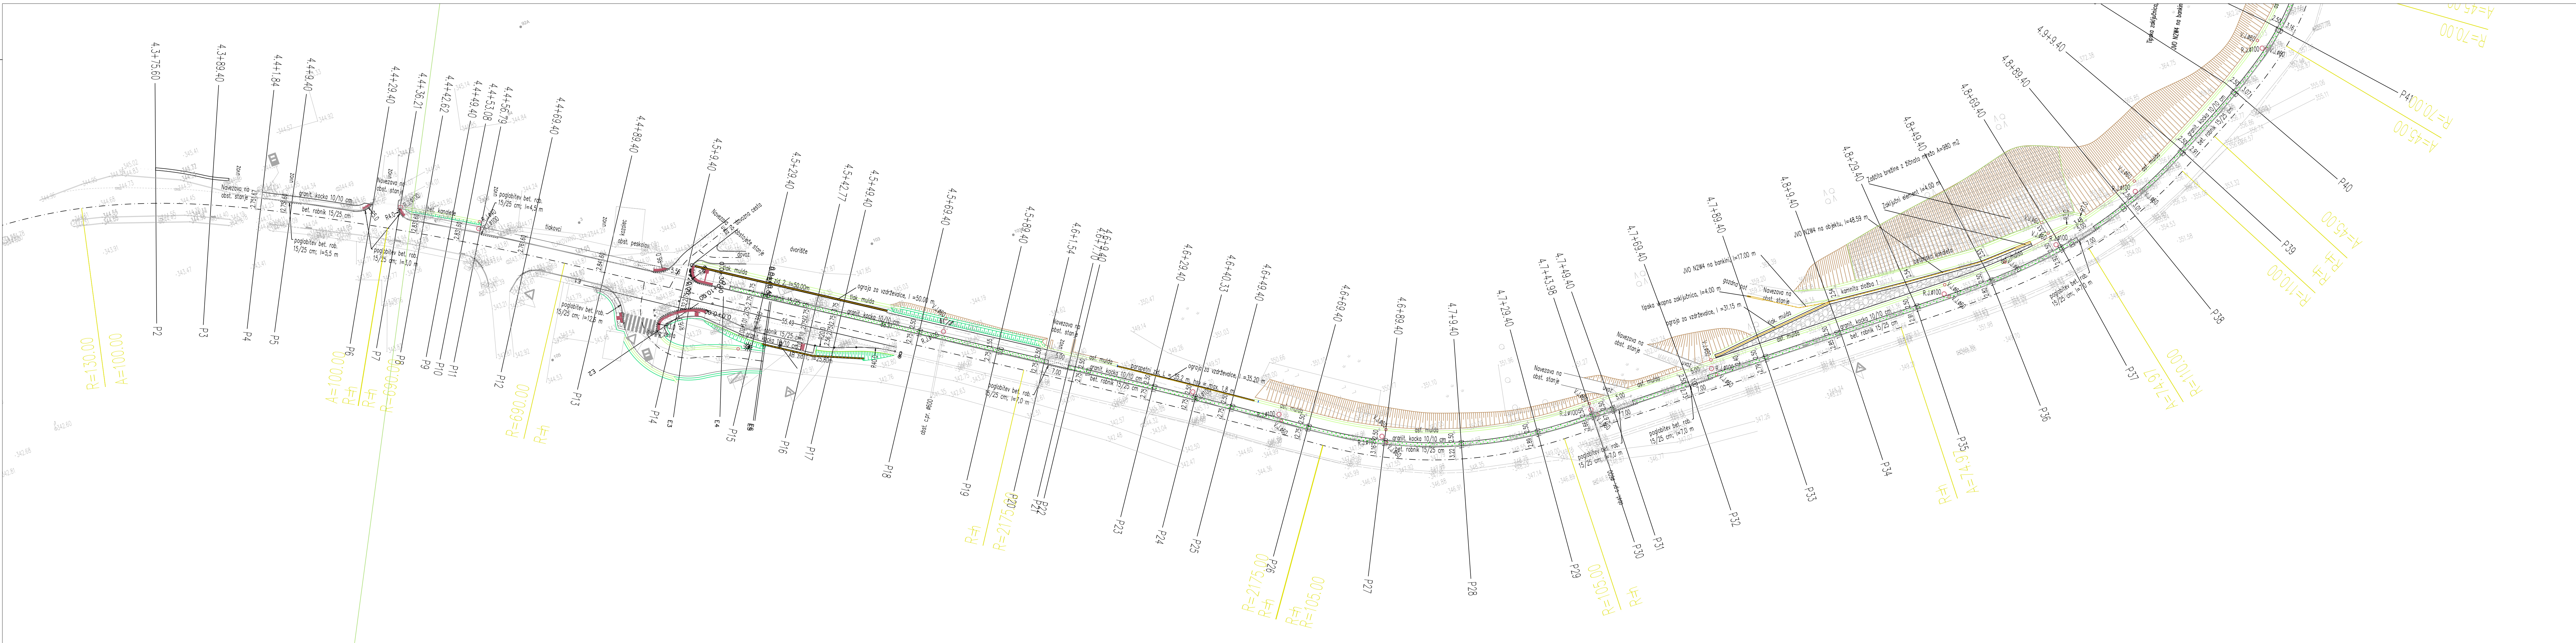

UREDITEV POVRŠINE ZA PEŠCE IN KOLE SARJE OB REGIONALNI CESTI R2-407/1145 LJUBLJANICA - VRHNICA OD KM 4,500 DO KM 5,500

GRADBENA SITUACIJA (1/2)
M 1:500

Legenda:

	betonski robnik (15/25 cm)		Taktile označbe za slepe in slabovidne
	granitna kocka (10/10 cm)		
	mulda		
	betonski jarek		
	AB zid		
	kamnita zložba		
	zelenica		
	jašek		
	drog javne razsvetljave		

Investitor:		OBČINA HORJUL Občinski trg 1 1354 Horjul		Opis spremembe:		Datum:		Proje:	
Izidalnik:		CITY STUDIO prostorsko načrtovanje d.o.o. Zemljemerska ulica 12 1000 Ljubljana		Vrsta projekta:		PZI - projekt za izvedbo		R2-407/1145 Ljubljana - Vrhnika	
Vrsta projekta:		Igor Slavrevič, u.d.i.g.		Vrsta načrta:		3/1 NAČRT GRADBENIH KONSTRUKCIJ - NAČRT CESTE		Mest:	
Proje:		Igor Slavrevič, u.d.i.g.		Vrsta načrta:		UREDITEV POVRŠINE ZA PEŠCE IN KOLE SARJE OB REGIONALNI CESTI R2-407/1145 LJUBLJANICA - VRHNICA OD KM 4,500 DO KM 5,500		Mest:	
Proje:		Davor Subotić, u.d.i.g.		Vrsta načrta:		GRADBENA SITUACIJA (1/2)		Mest:	
Datum:		oktober 2019, po recenziji oktober 2021, dop. junij 2024		Mest:		1:500		Mest:	
St. projekta:		CS 1266-17		St. račta:		CS 1266-G/17-PZI		St. lista:	
St. oblike:		Arhivski št.:		Fazaznaji:		St. lista:		St. lista:	
1145		0041.00		004.2106		G.102		G.102.1	