


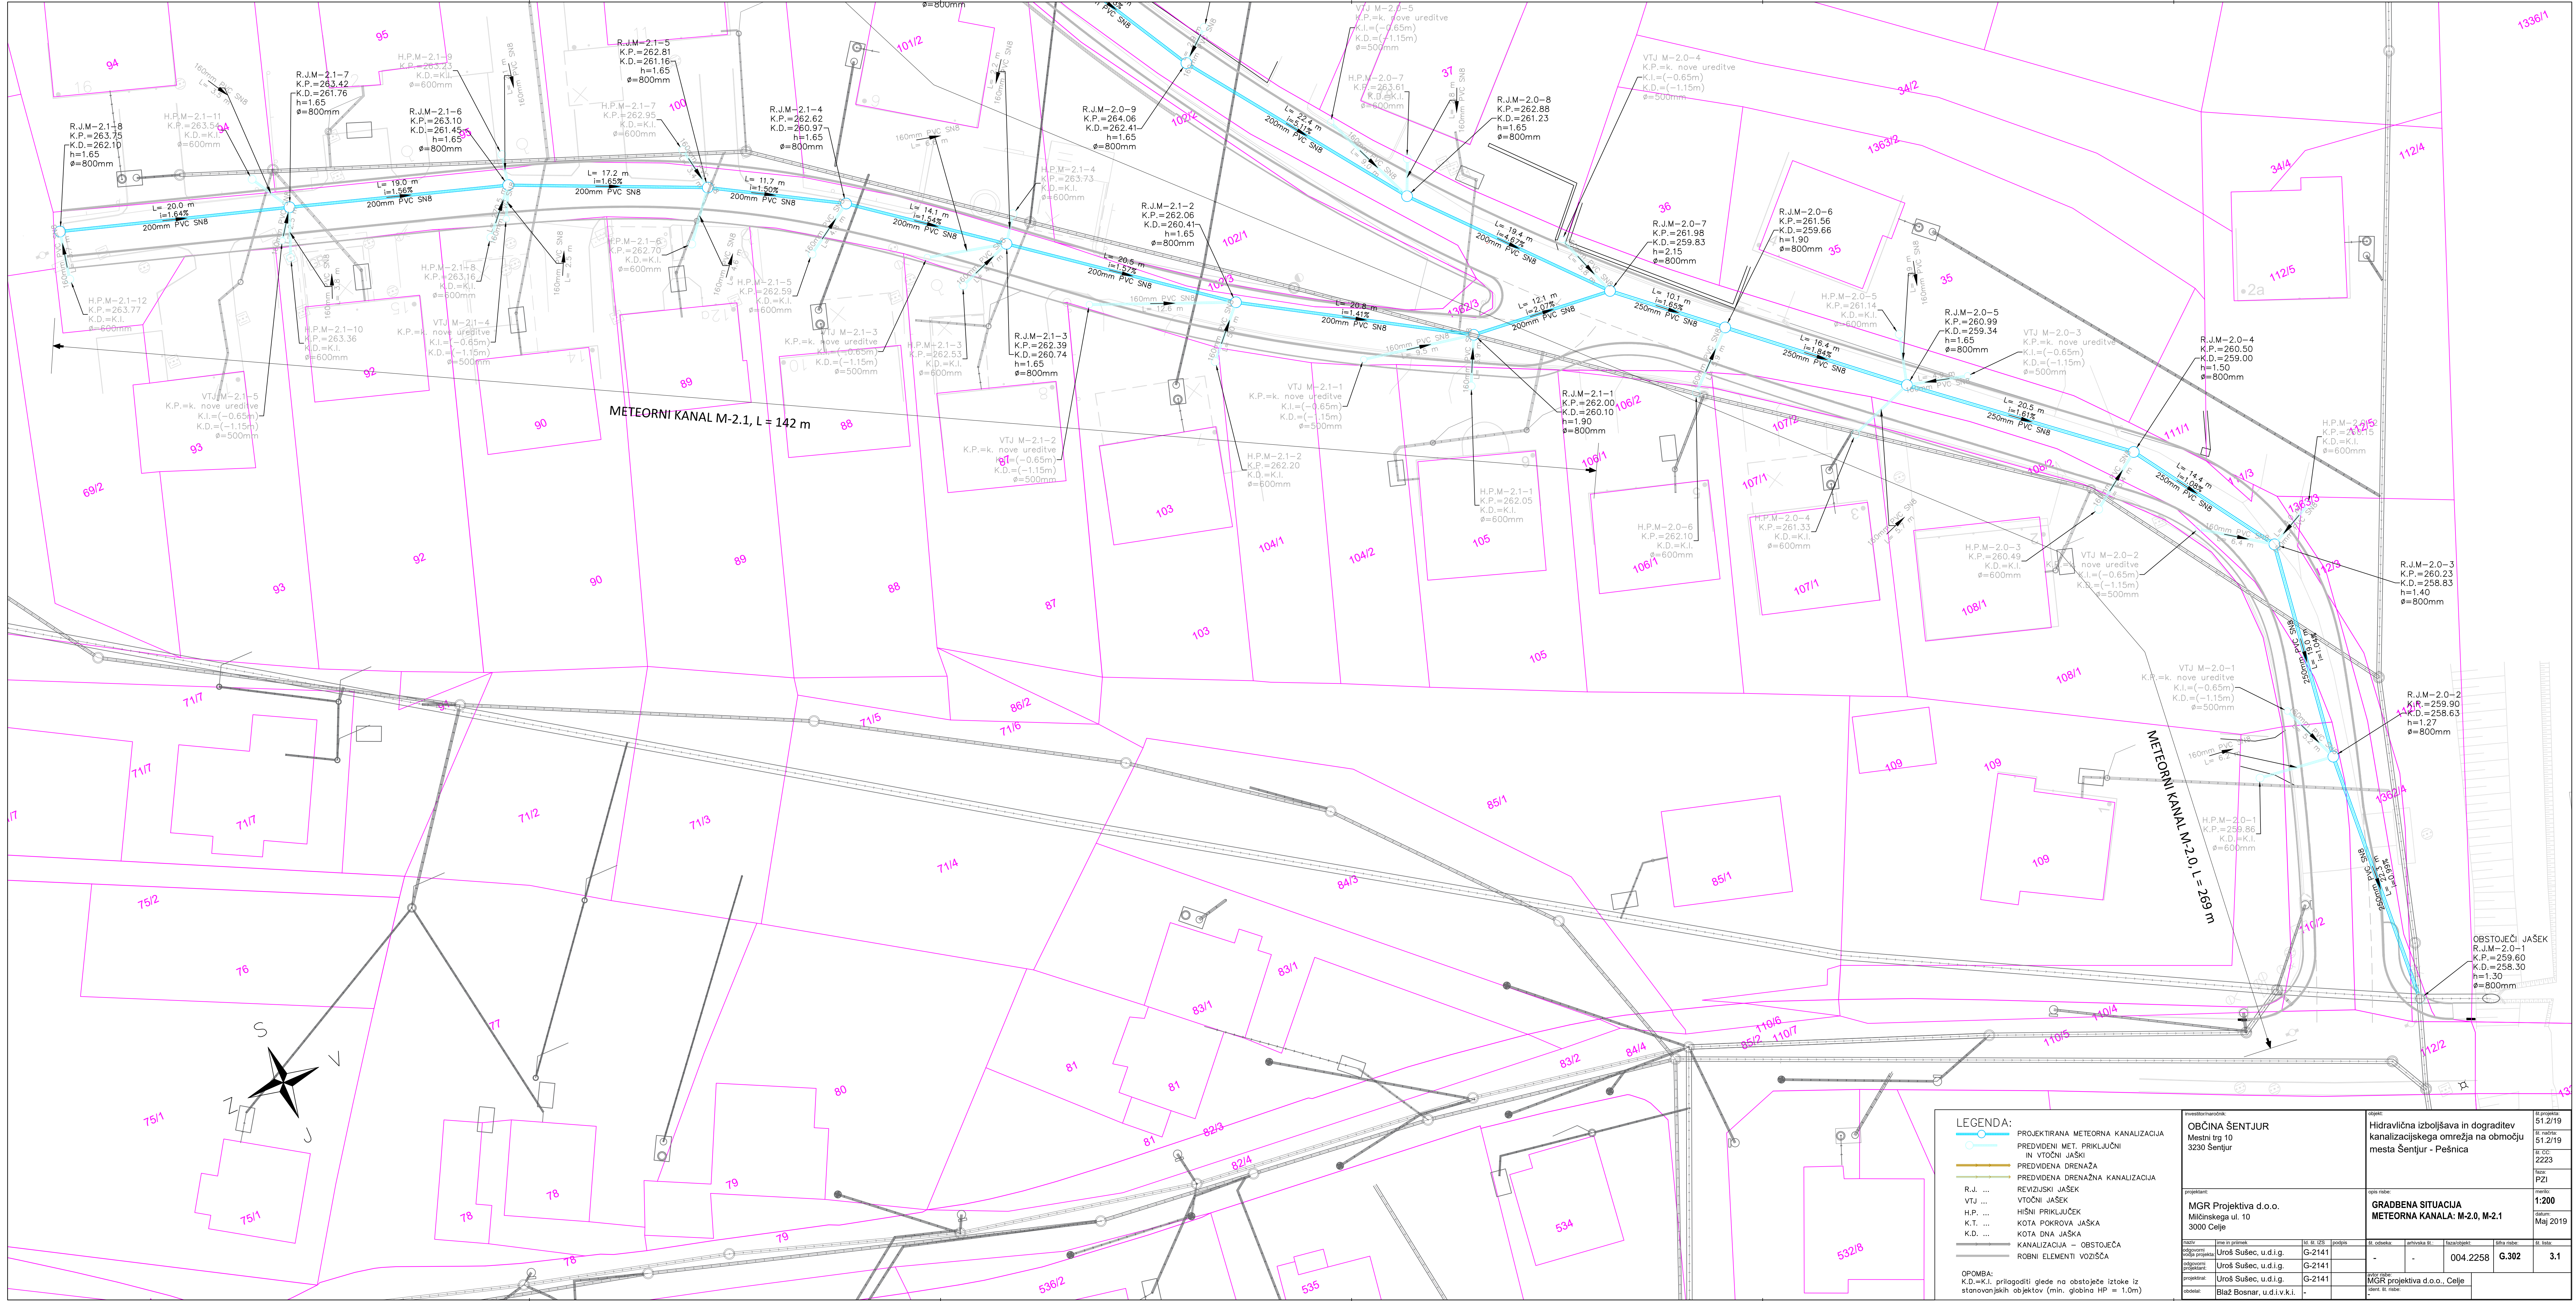

LEGENDA:

- PROJEKTIRANA METEORNA KANALIZACIJA
- PREDVIDENI MET. PRIKLJUČNI IN VTOČNI JAŠKI
- PREDVIDENA DRENAŽA
- PREDVIDENA DRENAŽNA KANALIZACIJA
- REVIZIJSKI JAŠEK
- VTOČNI JAŠEK
- HIŠNI PRIKLJUČEK
- KOTA POKROVA JAŠKA
- KOTA DNA JAŠKA
- KANALIZACIJA – OBSTOJEČA
- ROBNI ELEMENTI VOZIŠČA

OPOMBA:
K.D.=K.I. prireditelj glede na obstoječe iztoke iz stanovanjskih objektov (min. globina HP = 1.0m)

Investitor/nadzornik: OBČINA ŠENTJUR Mestni trg 10 3230 Sentjur				Objekt: Hidravlična izboljšava in dograditev kanalizacijskega omrežja na območju mesta Sentjur - Pešnica			
Projektant: MGR Projektiva d.o.o. Milčinskega ul. 10 3000 Celje				Opis risbe: GRADBENA SITUACIJA METEORNA KANAL: M-2.0, M-2.1			
Ime in priimek odgovorn. inženirja	Ime in priimek odgovorn. projektanta	Čl. št. ZPS	Podpis	Št. odseka	Šifra dela	Šifra projekta	Šifra risbe
Uroš Sušec, u.d.i.g.	G-2141			-	-	004.2258	G.302
Uroš Sušec, u.d.i.g.	G-2141			Šifra risbe: MGR projektiva d.o.o., Celje			
Blaz Bosnar, u.d.i.v.k.l.	-			Šifra št. risbe:			
Datum projekta: 51.2/19				Datum: Maj 2019			
M. št. risbe: 2223				M. št. risbe: 1:200			
M. št. risbe: PZI				M. št. risbe: 3.1			