


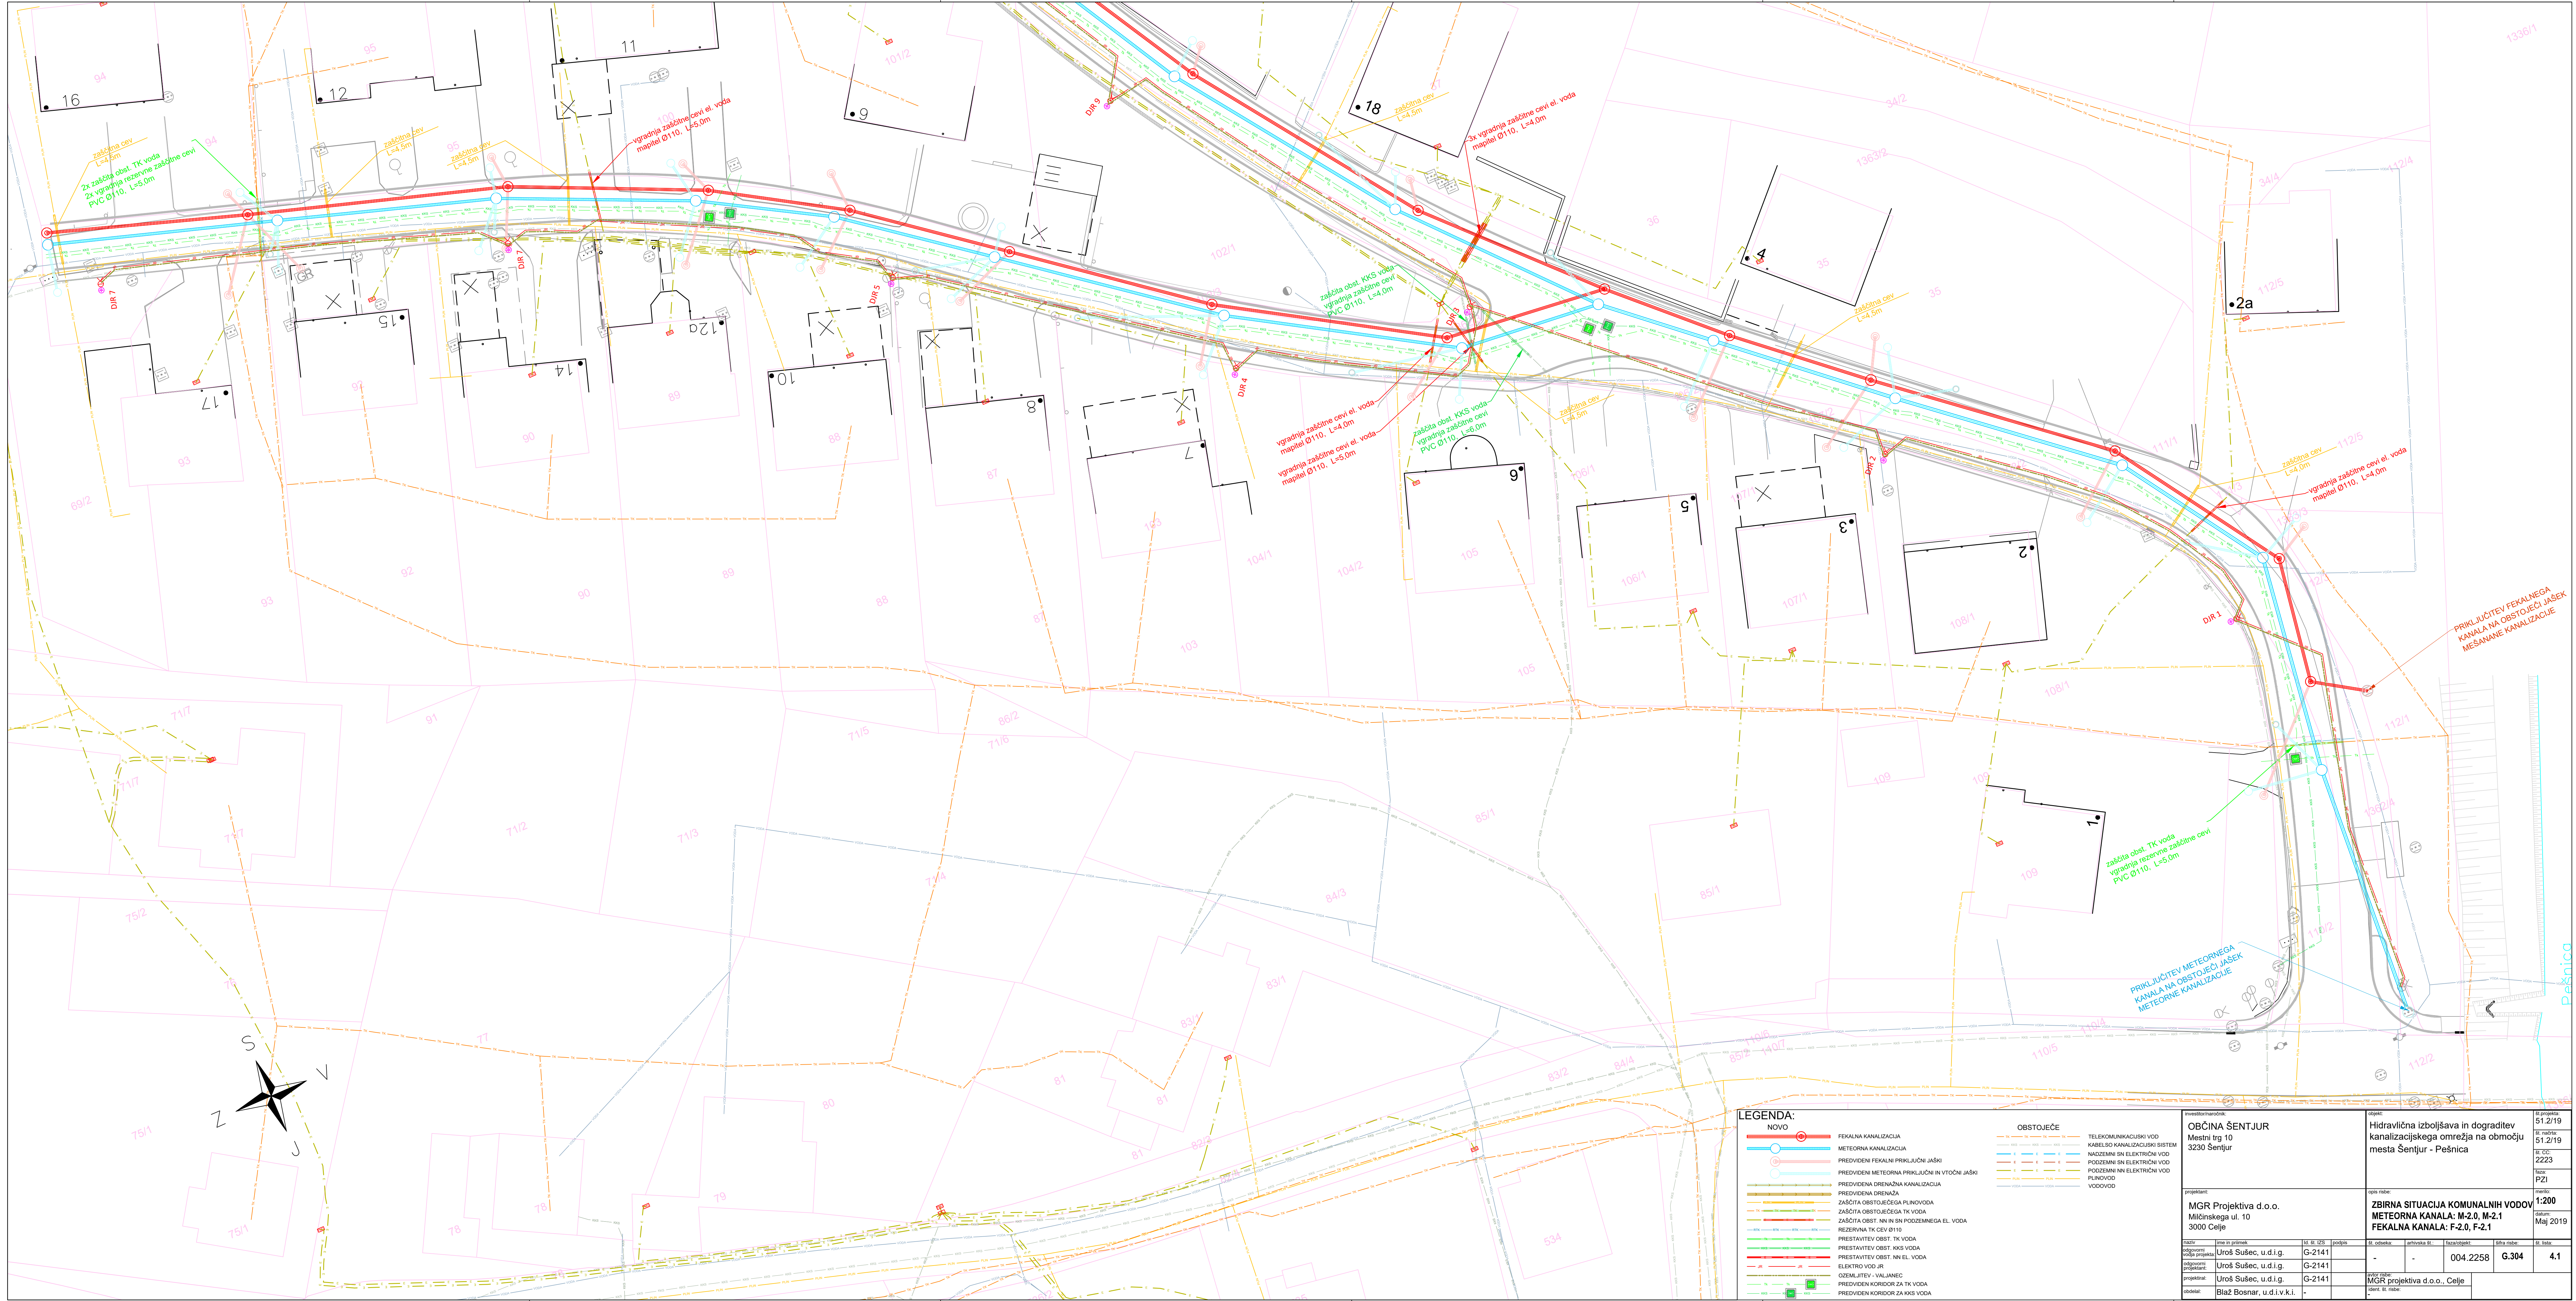

LEGENDA:

NOVO

- FEKALNA KANALIZACIJA
- METEORNA KANALIZACIJA
- PREDVIDENI FEKALNI PRIKLJUČNI JAŠKI
- PREDVIDENI FEKALNI PRIKLJUČNI IN VTOČNI JAŠKI
- PREDVIDENA DRENAŽNA KANALIZACIJA
- PREDVIDENA DRENAŽA
- ZASČITA OBSTOJEČEGA PLINOVODA
- ZASČITA OBSTOJEČEGA TK VODA
- ZASČITA OBST. NN IN SN PODZEMNEGA EL. VODA
- REZERVNA TK ČEV Ø110
- PRESTAVITEV OBST. TK VODA
- PRESTAVITEV OBST. KKS VODA
- PRESTAVITEV OBST. NN EL. VODA
- ELEKTRO VOD-JR
- OZEMLJITEV - VALJANEC
- PREDVIDEN KORIDOR ZA KKS VODA

OBSTOJEČE

- TELEKOMUNIKACIJSKI VOD
- KABELSKI KANALIZACIJSKI SISTEM
- NAZEMNI SN ELEKTRIČNI VOD
- PODZEMNI SN ELEKTRIČNI VOD
- PODZEMNI NN ELEKTRIČNI VOD
- PLINOVOD
- VODOVOD

investitor/hodnik:		oblast:		M: priprava	
OBČINA ŠENTJUR		Hidravlična izboljšava in dograditev		51.2/19	
Mestni trg 10		kanalizacijskega omrežja na območju		51.2/19	
3230 Senjur		mesta Senjur - Pešnica		M: št. 2223	
				M: PZI	
projektor:		opis risbe:		M: 1:200	
MGR Projektiva d.o.o.		ZBIRNA SITUACIJA KOMUNALNIH VODOV		M: 1:200	
Milčinskega ul. 10		METEORNA KANALA: M-2.0, M-2.1		Datum: Maj 2019	
3000 Celje		FEKALNA KANALA: F-2.0, F-2.1			
razp:	ime in priimek	čl. št. 225	odpis	M: obsega	M: arhivsko št.
odgovor:	Uroš Sušec, u.d.i.g.	G-2141			
odgovor:	Uroš Sušec, u.d.i.g.	G-2141			
projektor:	Uroš Sušec, u.d.i.g.	G-2141			
oblast:	Blaž Bosnar, u.d.i.v.k.l.	-			
		M: 004.2258		M: 4.1	
		M: 304			
		M: 4.1			