


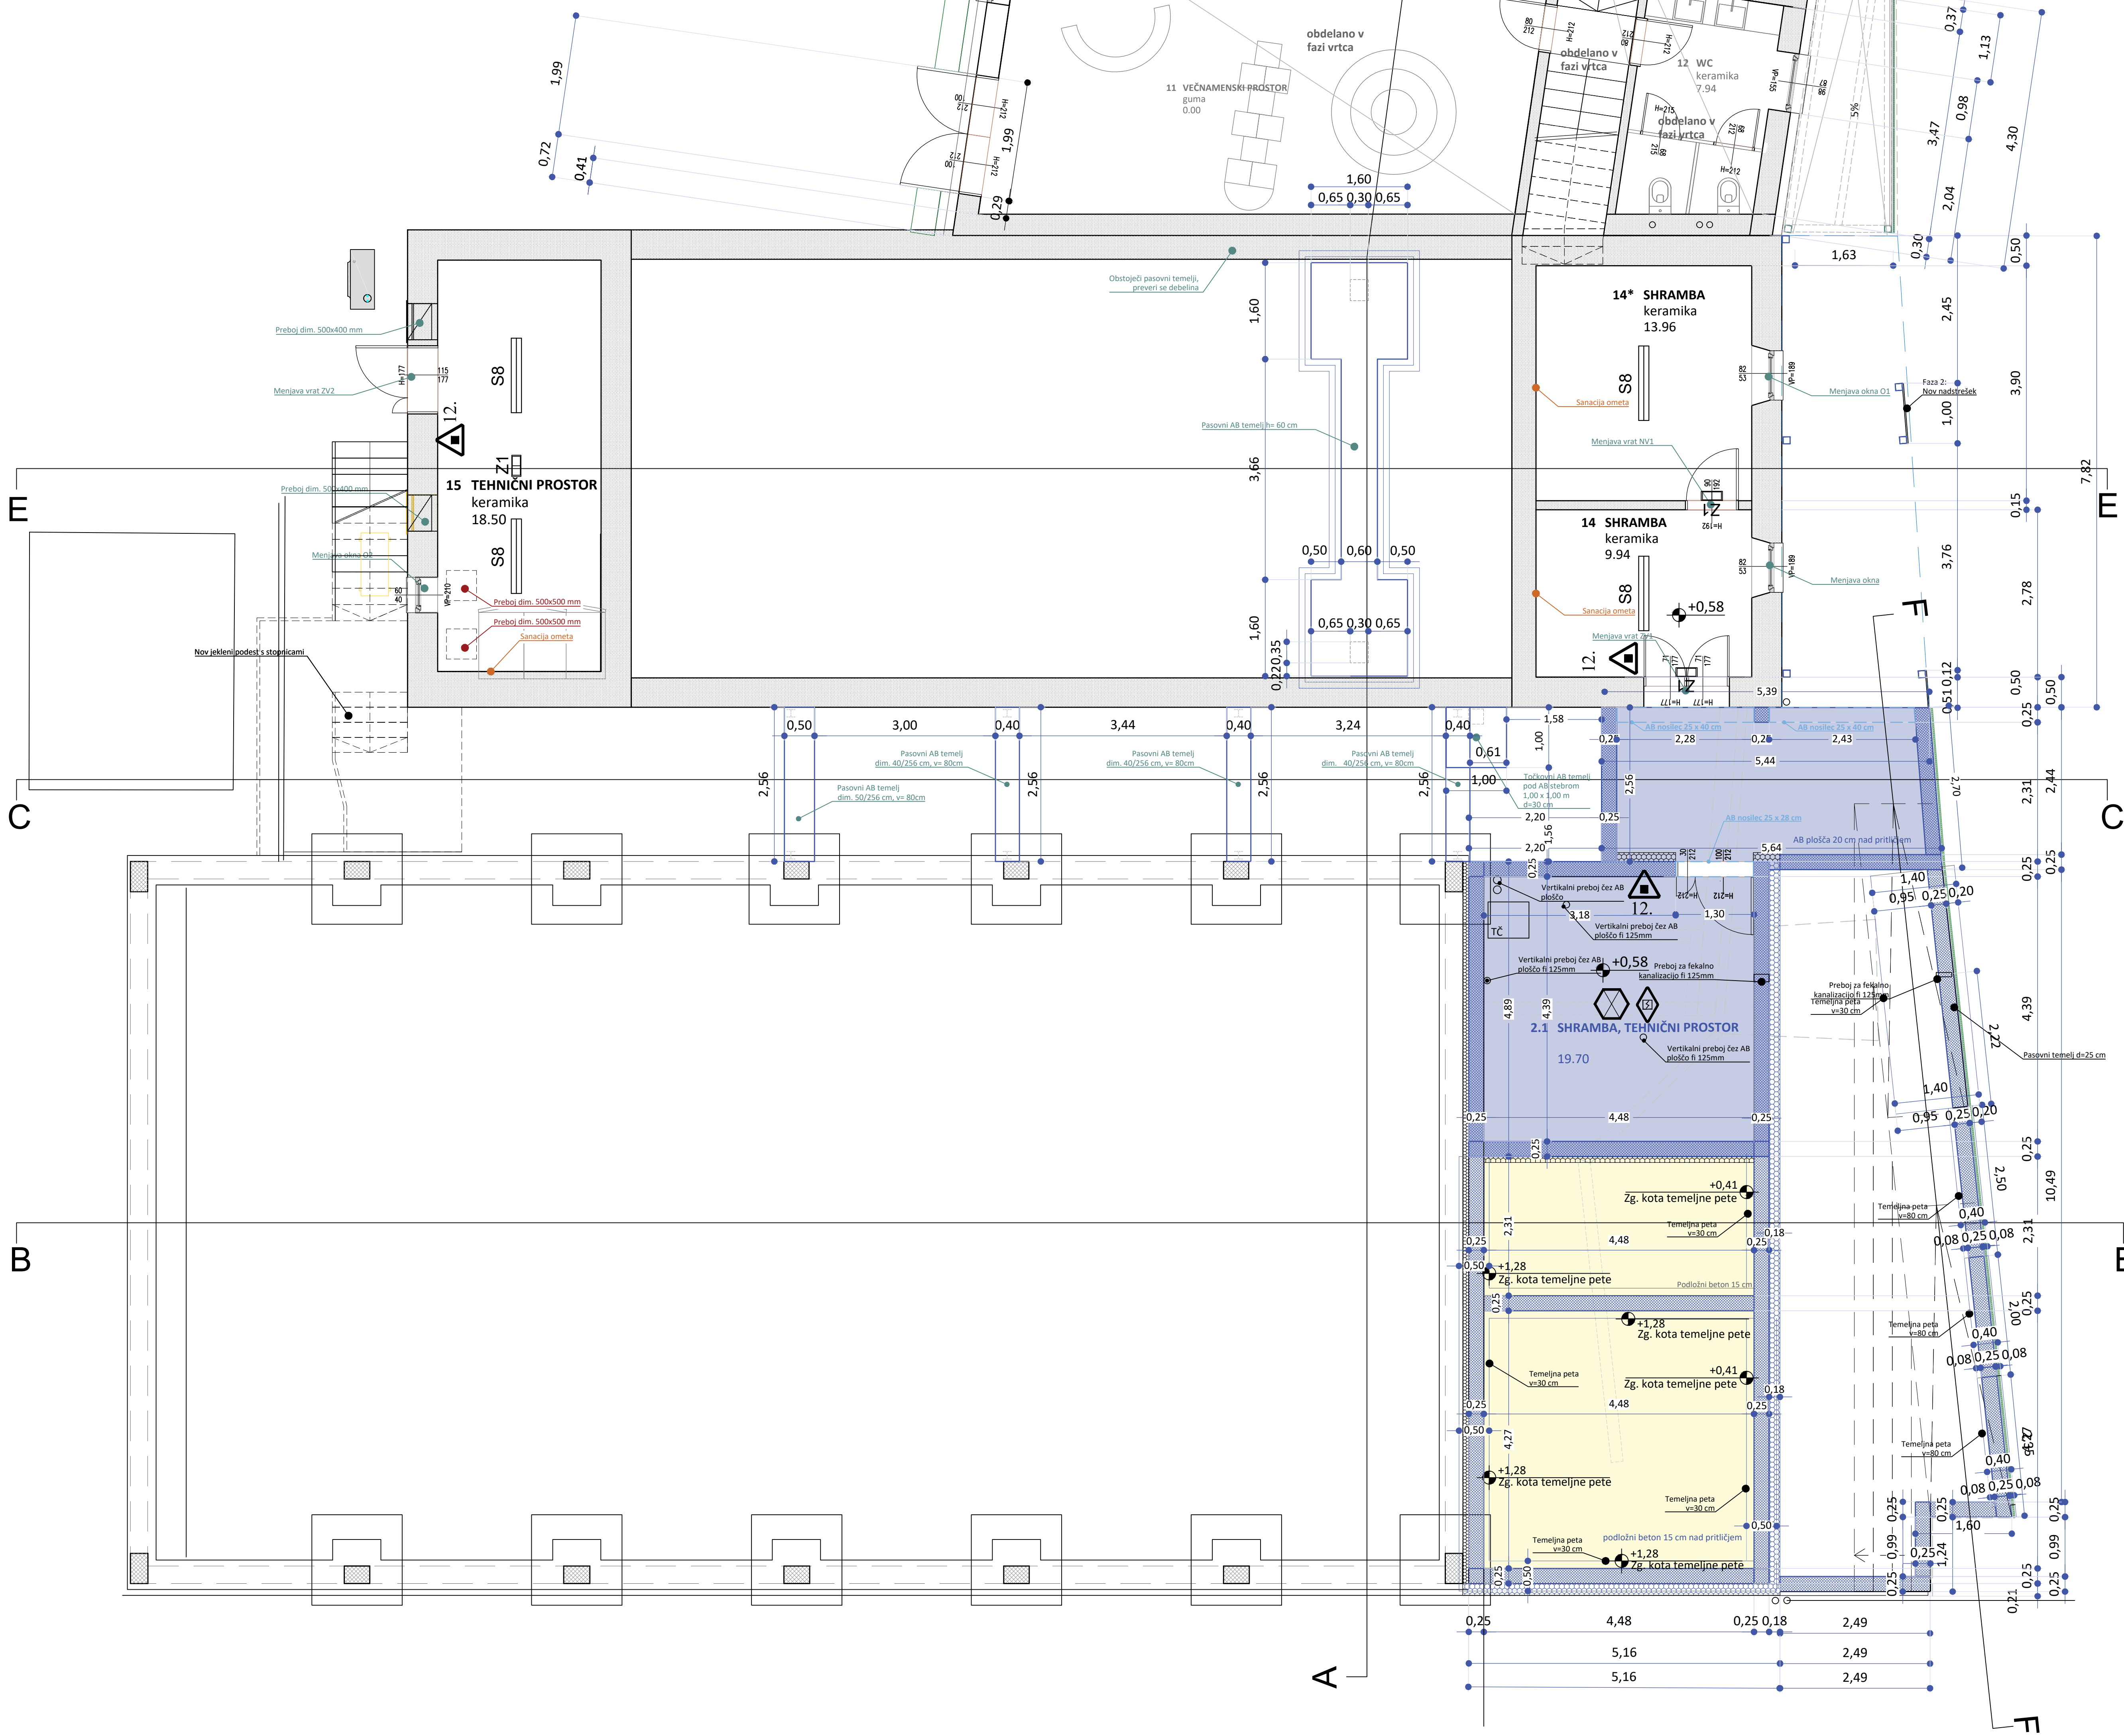

IZVEDBA V FAZI 1


- SPREMEMBA GD: NOVA OPEČNATA STENA - rekonstrukcija
- Nova opečnata stena - ni predmet rekonstrukcije v tej fazi
- Armiran beton - ni predmet rekonstrukcije v tej fazi

IZVEDBA V FAZI 2

- FAZA 2: NOVA OPEČNA STENA - priključna
- SPREMEMBA GD: NOVA AB STENA - priključna
- PREZRAČEVANA FASADA
- GD: NOVA MAVČNO KARTONSKA STENA - rekonstrukcija
- SPREMEMBA GD: NOVA MAVČNO KARTONSKA STENA - priključna
- GD: NOVA AB PLOŠČA - rekonstrukcija
- SPREMEMBA GD: NOVA AB PLOŠČA - rekonstrukcija
- SPREMEMBA GD: NOV NADSTREŠEK-PRIZIDAVA
- KONZOLNI NADSTREŠEK PO GD - DEL PRIZIDAVE
- KONZOLNI NADSTREŠEK PO GD - DEL PRIZIDAVE
- AB plošča
- Strop iz visokoprotirirane ploščine
- Strop iz OSB plošč
- Podložni beton

VEČNAMENSKA DVORANA NOVO STANJE_tloris pritličja

SPREMEMBA			
		PODIJETJE ZA PROJEKTIRANJE, NADZOR INŽENIRING IN DRUGE STORITVE SAVSKA CESTA 5, 1201 LJUTJA	
ID. ŠT. PRI IZS		2809	
OBJEKT / LOKACIJA		NAROČNIK / INVESTITOR	
VEČNAMENSKI CENTER ČATEŽ		Občina Trebnje	
Čatež		Goljiv trg 5, 8210 Trebnje	
Sprememba GD		NASLOV RISEB / VSEBINA	
		VEČNAMENSKA DVORANA_novo stanje	
		TLORIS PRITLIČJA_plošče nad pritličjem	
NAZIV	IME	ID. ŠT.	
VODJA PROJEKTA	ŠTIBELJ ANA univ.dipl.inž.arh.	PA PPN ZAPS 0969	
POOBLAŠČENA ARHITEKTA	ŠTIBELJ ANA univ.dipl.inž.arh.	PA PPN ZAPS 0969	
PROJEKTANT	Saša HAM		
Št.projekta	DATUM	VRSTA NAČRTA	MERILO
14/2025	APRIL 2026	PZI	1:50
		ŠT. LISTA	
		VD 2.2 B	

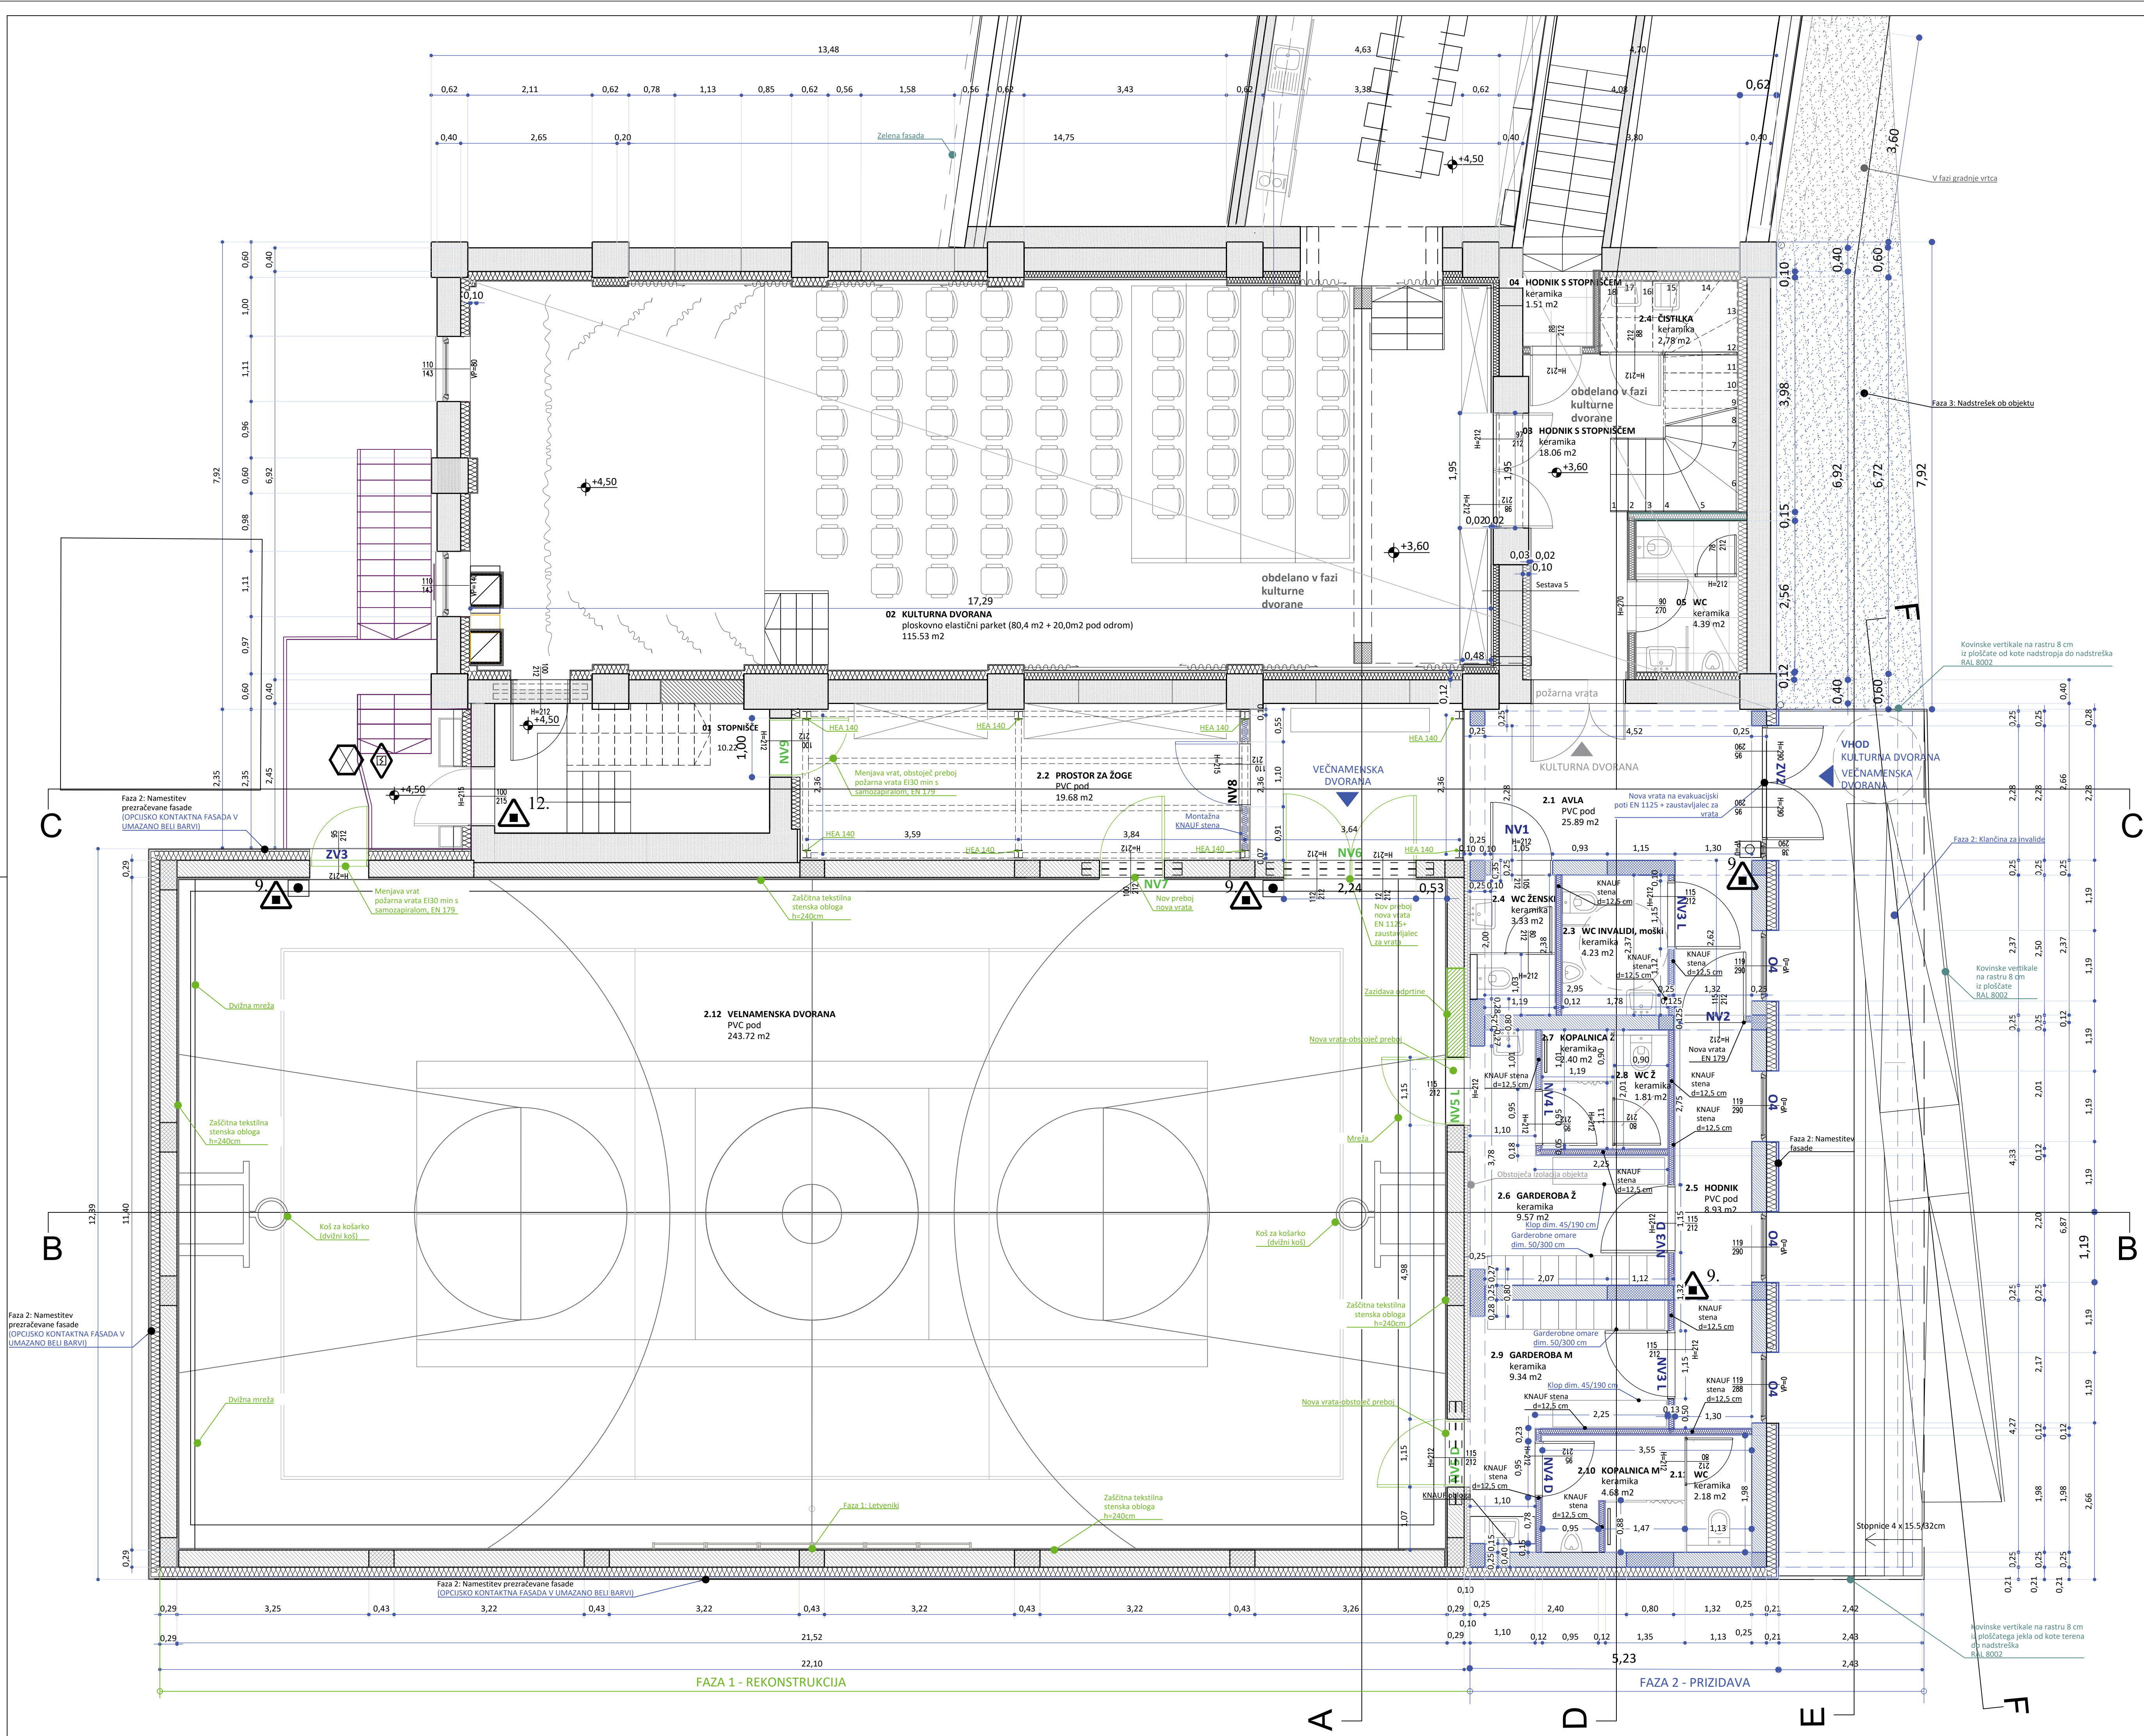

KVADRATURA PROSTOROV


1. NADSTROPJE - KULTURNA DVORANA		
1	STOPNIŠČE	13,96 m ²
2	KULTURNA DVORANA	115,53 m ²
3	HODNIK S STOPNIŠČEM	18,06 m ²
4	HODNIK S STOPNIŠČEM	1,51 m ²
5	WC	4,45 m ²
6	PROSTOR 2-ČAJNA KUHINJA	20,42 m ²
2.1	AVLA	25,91 m ²
2.2	PROSTOR ZA ŽOGE	19,69 m ²
2.3	WC INVALIDI, ŽENSKI	4,23 m ²
2.4	WC ŽENSKI	3,33 m ²
2.5	HODNIK	12,24 m ²
2.6	GARDEROBA Ž	9,74 m ²
2.7	KOPALNICA Ž	2,43 m ²
2.8	WC Ž	1,83 m ²
2.9	GARDEROBA M	9,74 m ²
2.10	KOPALNICA M	4,59 m ²
2.11	WC M	2,18 m ²
2.12	VEČNAMENSKA DVORANA	241,72 m ²
SKUPAJ 1. NADSTROPJE		511,56 m ²
SKUPAJ NOVO		337,63 m ²

IZVEDBA V FAZI 1			IZVEDBA V FAZI 2		
	SPREMEMBA GD: NOVA OPEČNATA STENA - rekonstrukcija			FAZA 2: NOVA OPEČNA STENA - prizidava	
	Nova opečnata stena - ni predmet rekonstrukcije v tej fazi			Sprememba GD: NOVA AB STENA - prizidava	
	Armiran beton - ni predmet rekonstrukcije v tej fazi			Prerezavana fasada	
	Faza 2: Nova predelna stena - prizidava			Faza 2: Nova požarna predelna stena - prizidava	
	Faza 2: Nadstrešek			Faza 2: Stenska keramika	

VEČNAMENSKA DVORANA

NOVO STANJE_tloris 1. nadstropja

SPREMEMBA		PODJETJE ZA PROJEKTIRANJE, NADZOR IN DRUGE STORITVE		NAROČNIK / INVESTITOR	
		ID. ŠT. PRI IZS		Občina Trebnje	
OBJEKT / LOKACIJA		2809		Gollev trg 5, 8210 Trebnje	
VEČNAMENSKI CENTER ČATEŽ		Čatež		NASLOV RISBE / VSEBINA	
Sprememba GD		Čatež		VEČNAMENSKA DVORANA_novo stanje	
NAZIV		IME		ID. ŠT.	
VODJA PROJEKTA		ŠTIBELJ ANA univ.dipl.inž.arh.		PA PPN ZAPS 0969	
POOBLAŠČENA ARHITEKTA		ŠTIBELJ ANA univ.dipl.inž.arh.		PA PPN ZAPS 0969	
PROJEKTANT		Saša HAM			
Št.projekta		VRSTA NAČRTA		MERILO	
14/2025		APRIL 2026		1:50	
		PZI		ŠT. LISTA	
				VD 2.3 A	

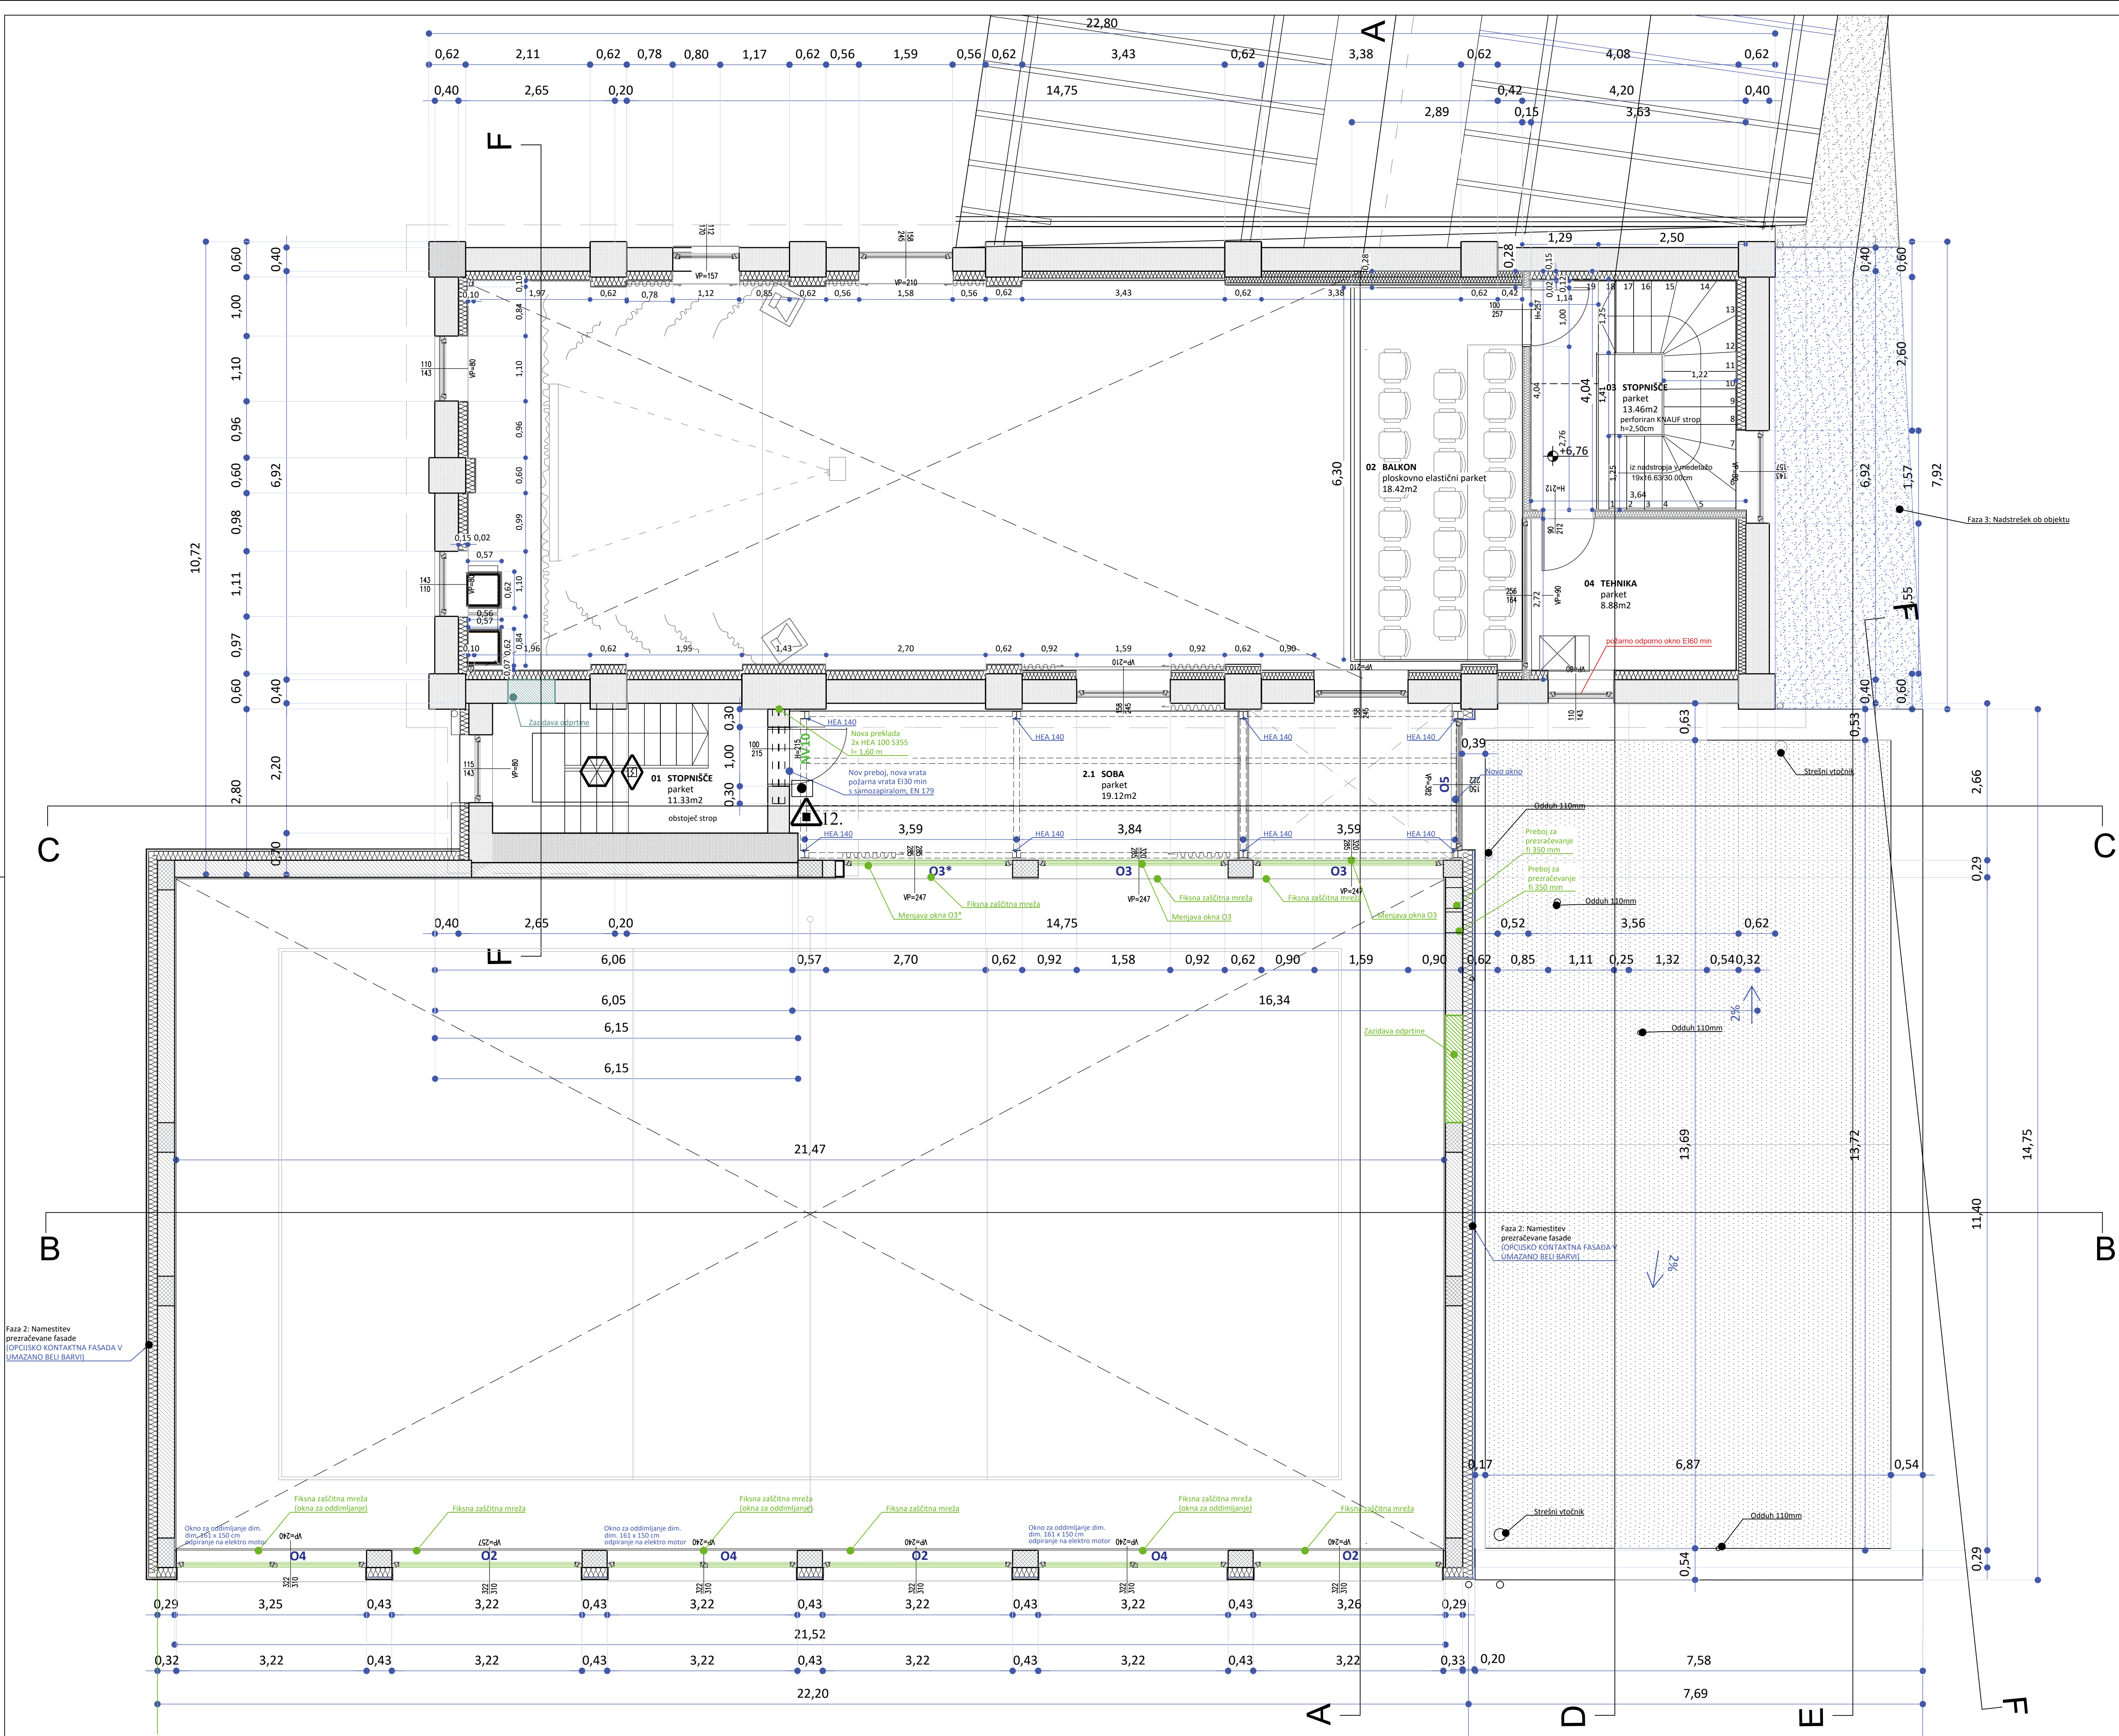


KVADRATURA PROSTOROV

MEDETAŽA - KULTURNA DVORANA			
1	STOPNIŠČE	11,33	m ²
2	BALKON	18,50	m ²
3	STOPNIŠČE	13,65	m ²
4	TEHNIKA	9,04	m ²
2.1	SOBA	19,03	m ²
SKUPAJ MEDETAŽA		71,55	m ²
SKUPAJ NOVO		19,03	m ²

IZVEDBA V FAZI 1		IZVEDBA V FAZI 2	
	SPREMEMBA GD: NOVA OPEČNATA STENA - rekonstrukcija		FAZA 2: NOVA OPEČNA STENA - pridava
	Nova opečnata stena - ni predmet rekonstrukcije v tej fazi		SPREMEMBA GD: NOVA MAVČNO KARTONSKA STENA - pridava
	Armiran beton - ni predmet rekonstrukcije v tej fazi		PREZRAČEVANA FASADA
			GD: NOVA MAVČNO KARTONSKA STENA - rekonstrukcija
			GD: NOVA AB PLOŠČA - rekonstrukcija
			SPREMEMBA GD: NOVA AB PLOŠČA - rekonstrukcija
			SPREMEMBA GD: NOV NADSTREŠEK PRIZIDAVA
			KONZOLNI NADSTREŠEK PO GD - DEL PRIZIDAVE
			KONZOLNI NADSTREŠEK PO GD - DEL PRIZIDAVE

VEČNAMENSKA DVORANA NOVO STANJE_tloris medetaže

		PODJETJE ZA PROJEKTIRANJE, NADZOR INŽENIRING IN DRUGE STORITVE SAVSKA CESTA 8, 1201 LJUTJA		NAROČNIK / INVESTITOR	
ID. ŠT. PRI IZS		2809		Občina Trebnje Goliev trg 5, 8210 Trebnje	
OBJEKT / LOKACIJA		VEČNAMENSKI CENTER ČATEŽ		NASLOV RISBE / VSEBINA	
Čatež		Sprememba GD		VEČNAMENSKA DVORANA_novo stanje	
NAZIV		IME		ID. ŠT.	
VODJA PROJEKTA		ŠTIBELJ ANA univ.dipl.inž.arh.		PA PPN ZAPS 0969	
POOBlašČENA ARHITEKTA		ŠTIBELJ ANA univ.dipl.inž.arh.		PA PPN ZAPS 0969	
PROJEKTANT		Saša HAM			
Št.projekta		VRSTA NAČRTA		MERILO	
14/2025		APRIL 2026		PZI	
				ŠT. LISTA	
				VD 2.4 A	

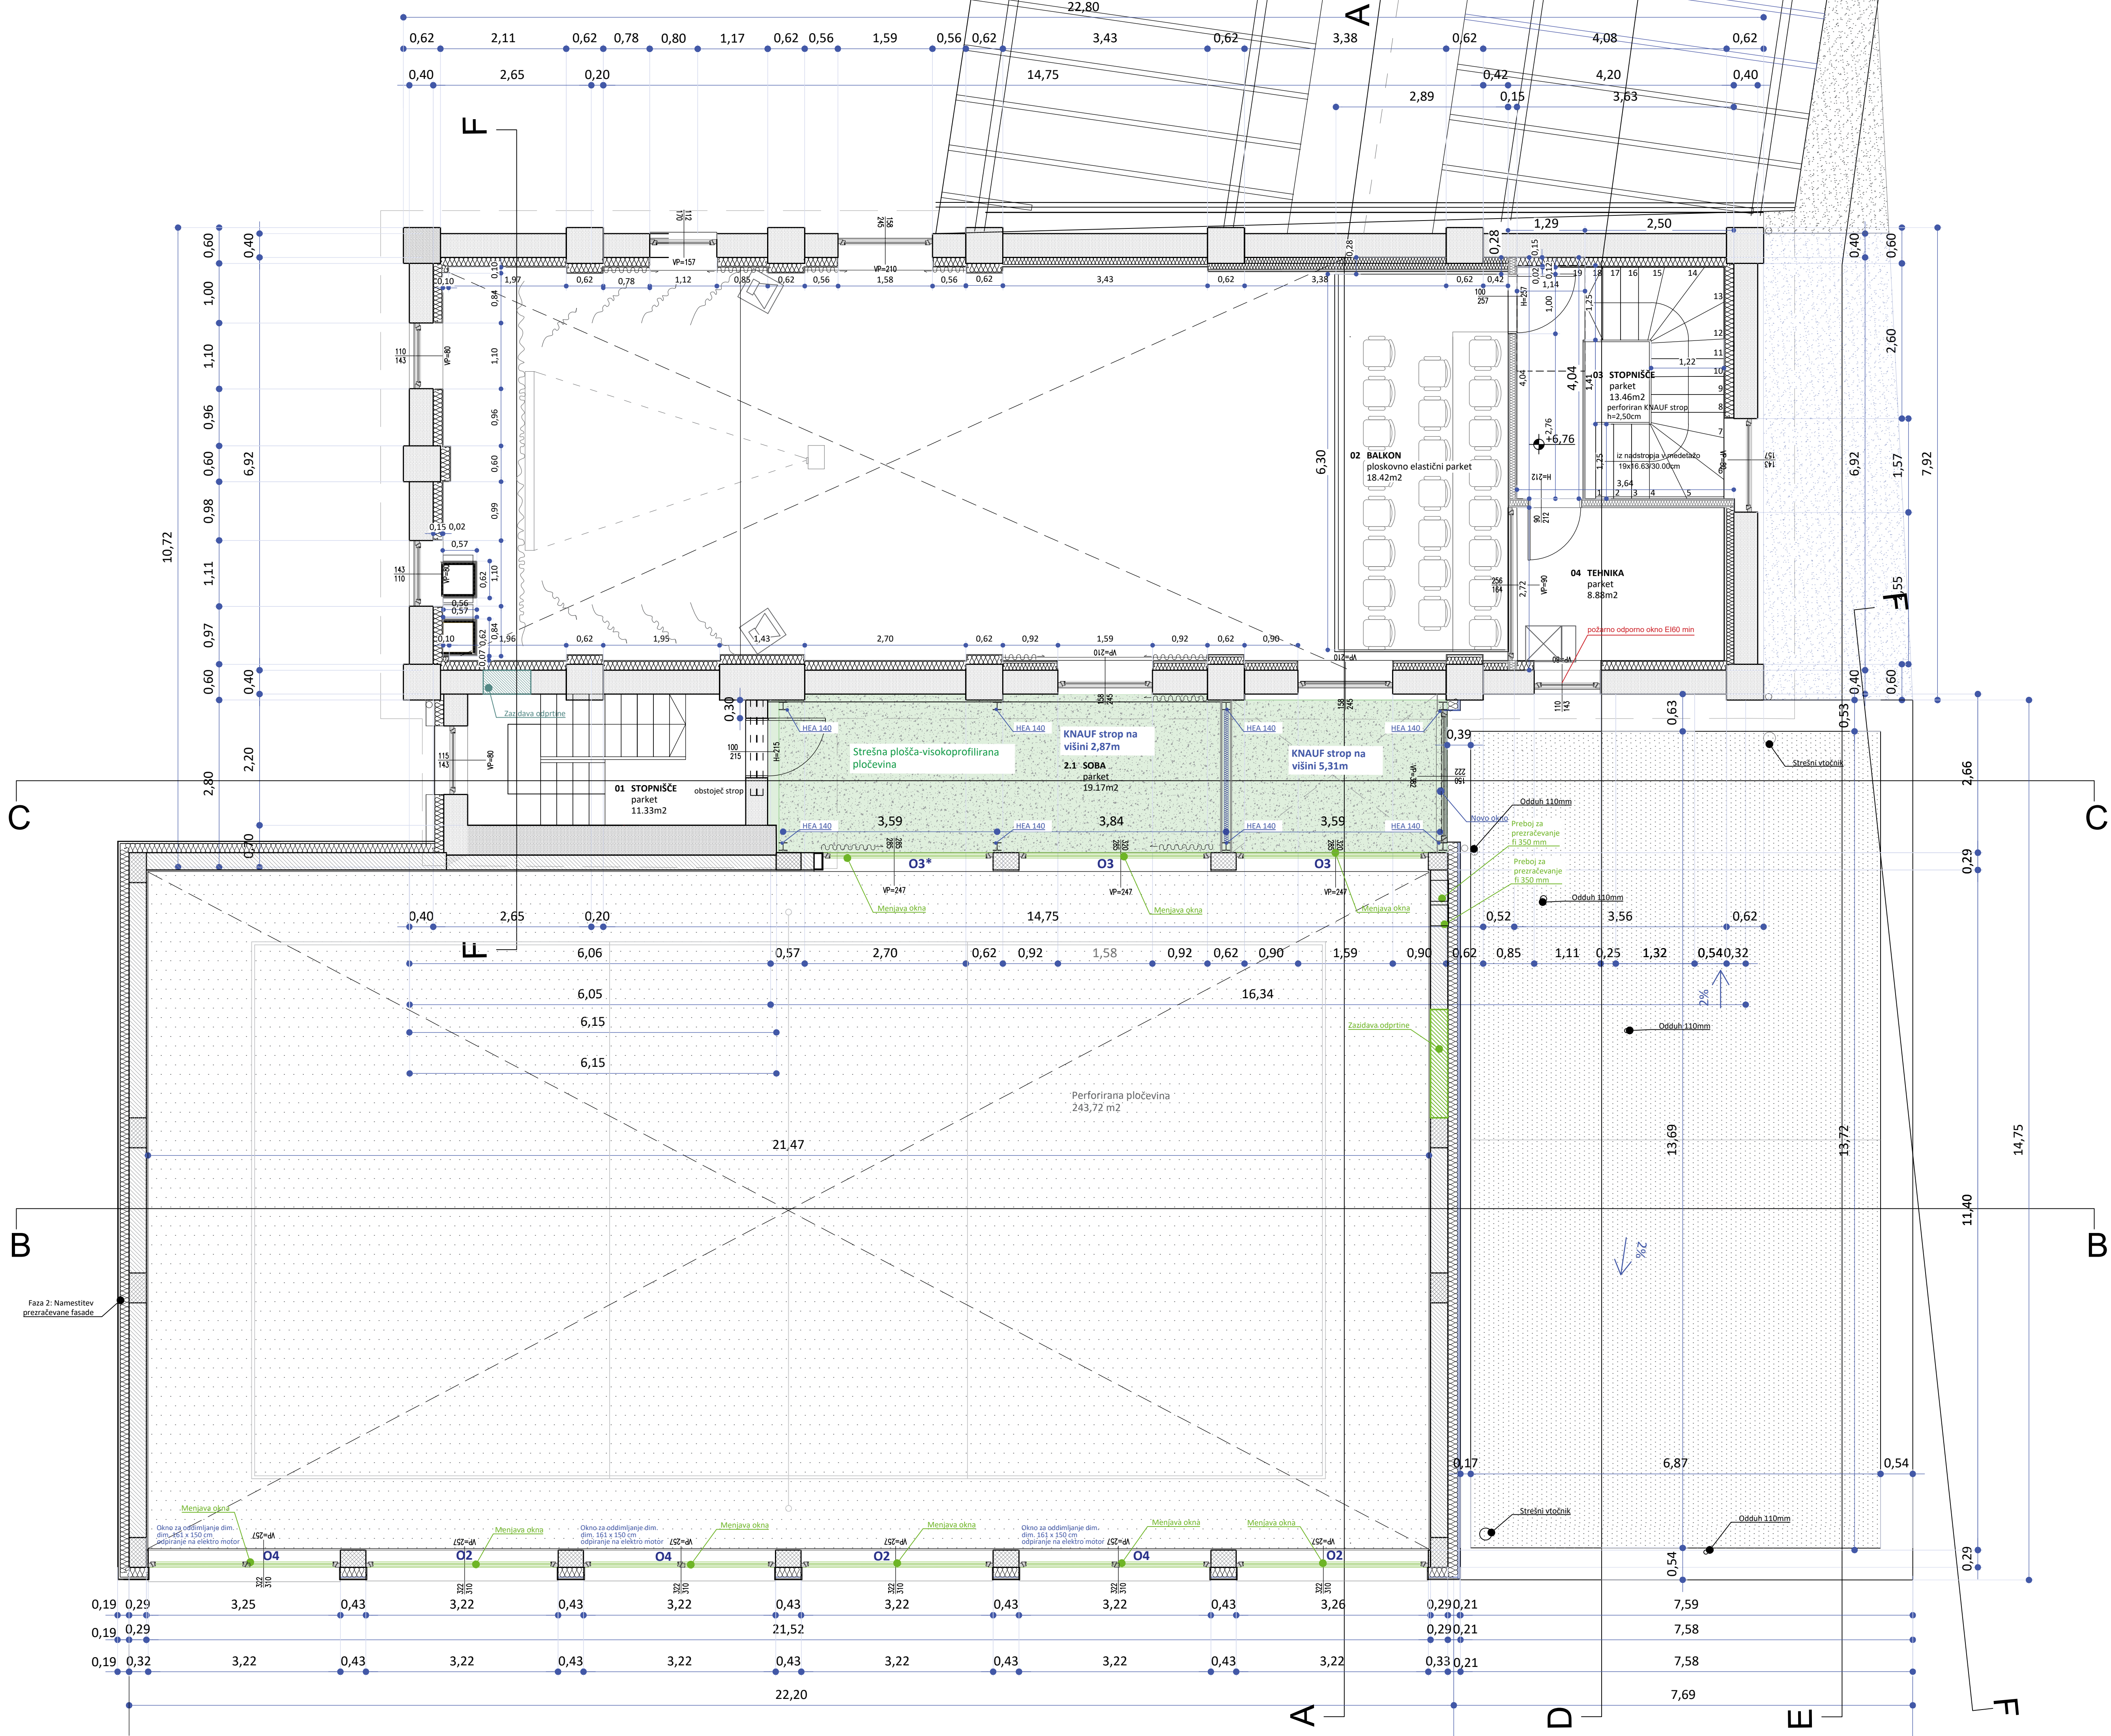


KVADRATURA PROSTOROV

MEDETAŽA - KULTURNA DVORANA			
1	STOPNIŠČE	11,33	m ²
2	BALKON	18,50	m ²
3	STOPNIŠČE	13,65	m ²
4	TEHNIKA	9,04	m ²
2.1	SOBA	19,03	m ²
SKUPAJ MEDETAŽA		71,55	m ²
SKUPAJ NOVO		19,03	m ²

IZVEDBA V FAZI 1		IZVEDBA V FAZI 2	
	SPREMEMBA GD: NOVA OPEČNATA STENA - rekonstrukcija		FAZA 2: NOVA OPEČNA STENA - pridelava
	Nova opečnata stena - ni predmet rekonstrukcije v tej fazi		SPREMEMBA GD: NOVA MAVČNO KARTONSKA STENA - pridelava
	Armiran beton - ni predmet rekonstrukcije v tej fazi		PREZRAČEVANA FASADA
			GD: NOVA MAVČNO KARTONSKA STENA - rekonstrukcija
			SPREMEMBA GD: NOVA MAVČNO KARTONSKA STENA - pridelava
			GD: NOVA AB PLOŠČA - rekonstrukcija
			SPREMEMBA GD: NOVA AB PLOŠČA - rekonstrukcija
			SPREMEMBA GD: NOV NADSTREŠEK PRIZIDAVA
			KONZOLNI NADSTREŠEK PO GD - DEL PRIZIDAVE
			KONZOLNI NADSTREŠEK PO GD - DEL PRIZIDAVE
			Spuščen KNAUF strop
			Spuščen vodoodporen KNAUF strop
			Strop iz OSB plošč

VEČNAMENSKA DVORANA NOVO STANJE_tloris medetaže

		PODJETJE ZA PROJEKTIRANJE, NADZOR INŽENIRING IN DRUGE STORITVE SAVSKA CESTA 5, 1201 LJUTJA		NAROČNIK / INVESTITOR	
ID. ŠT. PRI IZS		2809		Občina Trebnje Goliev trg 5, 8210 Trebnje	
OBJEKT / LOKACIJA		VEČNAMENSKI CENTER ČATEŽ		NASLOV RISBE / VSEBINA	
Čatež		Sprememba GD		VEČNAMENSKA DVORANA_novo stanje	
NAZIV		IME		ID. ŠT.	
VODJA PROJEKTA		ŠTIBELJ ANA univ.dipl.inž.arh.		PA PPN ZAPS 0969	
POOBlašČENA ARHITEKTA		ŠTIBELJ ANA univ.dipl.inž.arh.		PA PPN ZAPS 0969	
PROJEKTANT		Saša HAM			
Št.projekta		DATUM		VRSTA NAČRTA	
14/2025		APRIL 2026		PZI	
				MERILO	
				1:50	
				ŠT. LISTA	
				VD 2.4 B	

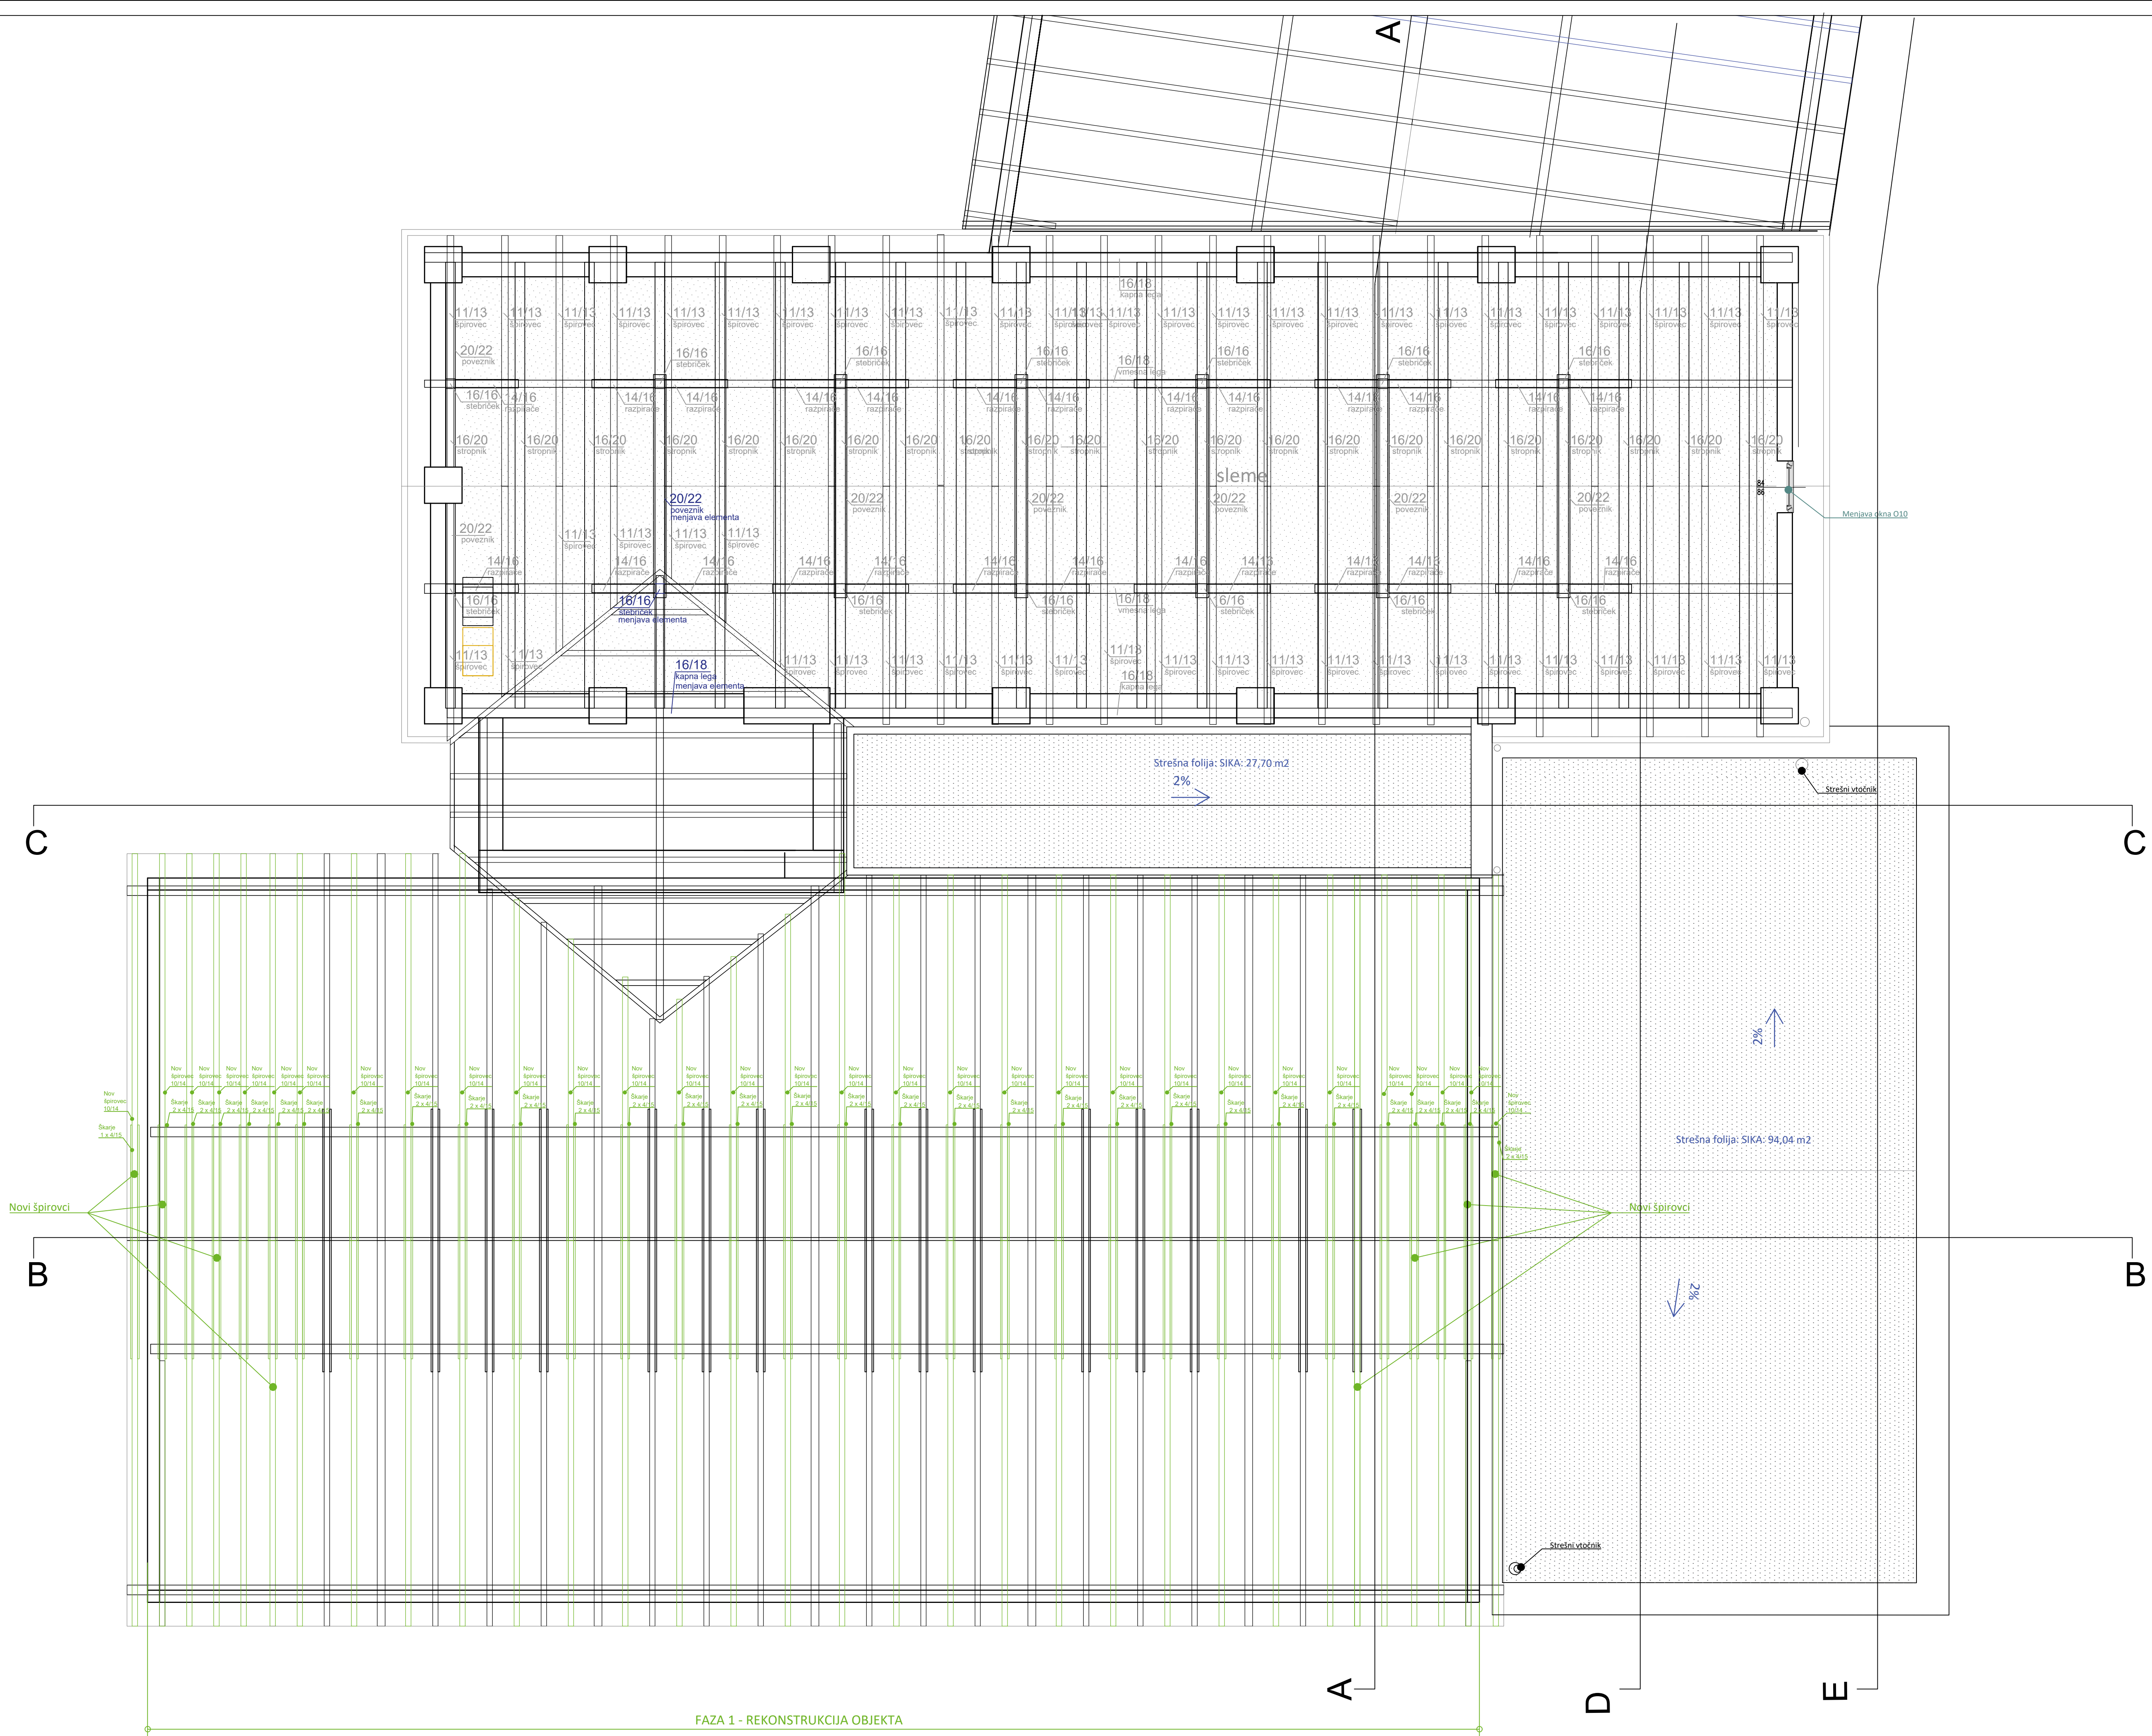

OPOMBA
Ostrešje se ojača po statičnem izračunu

LEGENDA

IZVEDBA V FAZI 1

- OBSTOJEČA STREŠNA KONSTRUKCIJA
- NOVI ŠPIROVCI
- ODSTRANITEV ČOPRA - AB OKVIR
- ODSTRANITEV ČOPRA - POLNILE IZ ŠPIROREKSA

VEČNAMENSKA DVORANA NOVO STANJE_tloris ostrešja

SPREMEMBA		as teprom doo		NAROČNIK / INVESTITOR	
OBJEKT / LOKACIJA		PODIJETJE ZA PROJEKTIRANJE, NADZOR INŽENIRING IN DRUGE STORITVE SAVSKA CESTA 5, 1201 LJUTJA		Občina Trebnje Goliev trg 5, 8210 Trebnje	
VEČNAMENSKI CENTER ČATEŽ Čatež Sprememba GD		ID. ŠT. PRI IZS		2809	
NASLOV RISEB / VSEBINA		VEČNAMENSKA DVORANA_novo stanje		TLORIS OSTREŠJA	
NAZIV		IME		ID. ŠT.	
VODJA PROJEKTA		ŠTIBELJ ANA univ.dipl.inž.arh.		PA PPN ZAPS 0969	
POOBLAŠČENA ARHITEKTA		ŠTIBELJ ANA univ.dipl.inž.arh.		PA PPN ZAPS 0969	
PROJEKTANT		Saša HAM			
Št.projekta		VRSTA NAČRTA		MERILO	
14/2025		APRIL 2026		PZI	
				ŠT. LISTA	
				1:50	
				VD 2.5	

C

B

A

D

E

C

B

OPOMBA
Ostrešje se ojača po statičnem izračunu

LEGENDA

IZVEDBA V FAZI 1

- OBSTOJEČA STREŠNA KONSTRUKCIJA
- NOVI SPIROVCI
- ODSTRANITEV ČOPA - AB OKVIR
- ODSTRANITEV ČOPA - POLNILNO IZ SPOREKSA

VEČNAMENSKA DVORANA NOVO STANJE_tloris strehe


SPREMEMBA			
		PODJETJE ZA PROJEKTIRANJE, NADZOR INženIRING IN DRUGE STORITVE SAVSKA CESTA 5, 1201 LJUTJA	
		NAROČNIK / INVESTITOR Občina Trebnje Goliev trg 5, 8210 Trebnje	
OBJEKT / LOKACIJA Čatež Sprememba GD		ID. ŠT. PRI IZS	2809
VEČNAMENSKI CENTER ČATEŽ		NASLOV RISBE / VSEBINA VEČNAMENSKA DVORANA_novo stanje TLORIS STREHE	
NAZIV	IME	ID. ŠT.	
VODJA PROJEKTA	ŠTIBELJ ANA.univ.dipl.inž.arh.	PA PPN ZAPS 0969	
POOBLAŠČENA ARHITEKTA	ŠTIBELJ ANA.univ.dipl.inž.arh.	PA PPN ZAPS 0969	
PROJEKTANT	Saša HAM		
Št.projekta	DATUM	VRSTA NAČRTA	MERILO
14/2025	APRIL 2026	PZI	1:50
			ŠT. LISTA
			VD 2.6

+ 14,40m
sleme obstoječe strehe
severnega dela objekta
(stavba št. 192)

+ 9,69 m
kota roba ravne
strehe prizidka

+ 3,78 m
kota 1.nadstropja

+ 13,22 m
sleme obstoječe
strehe osrednjega
objekta

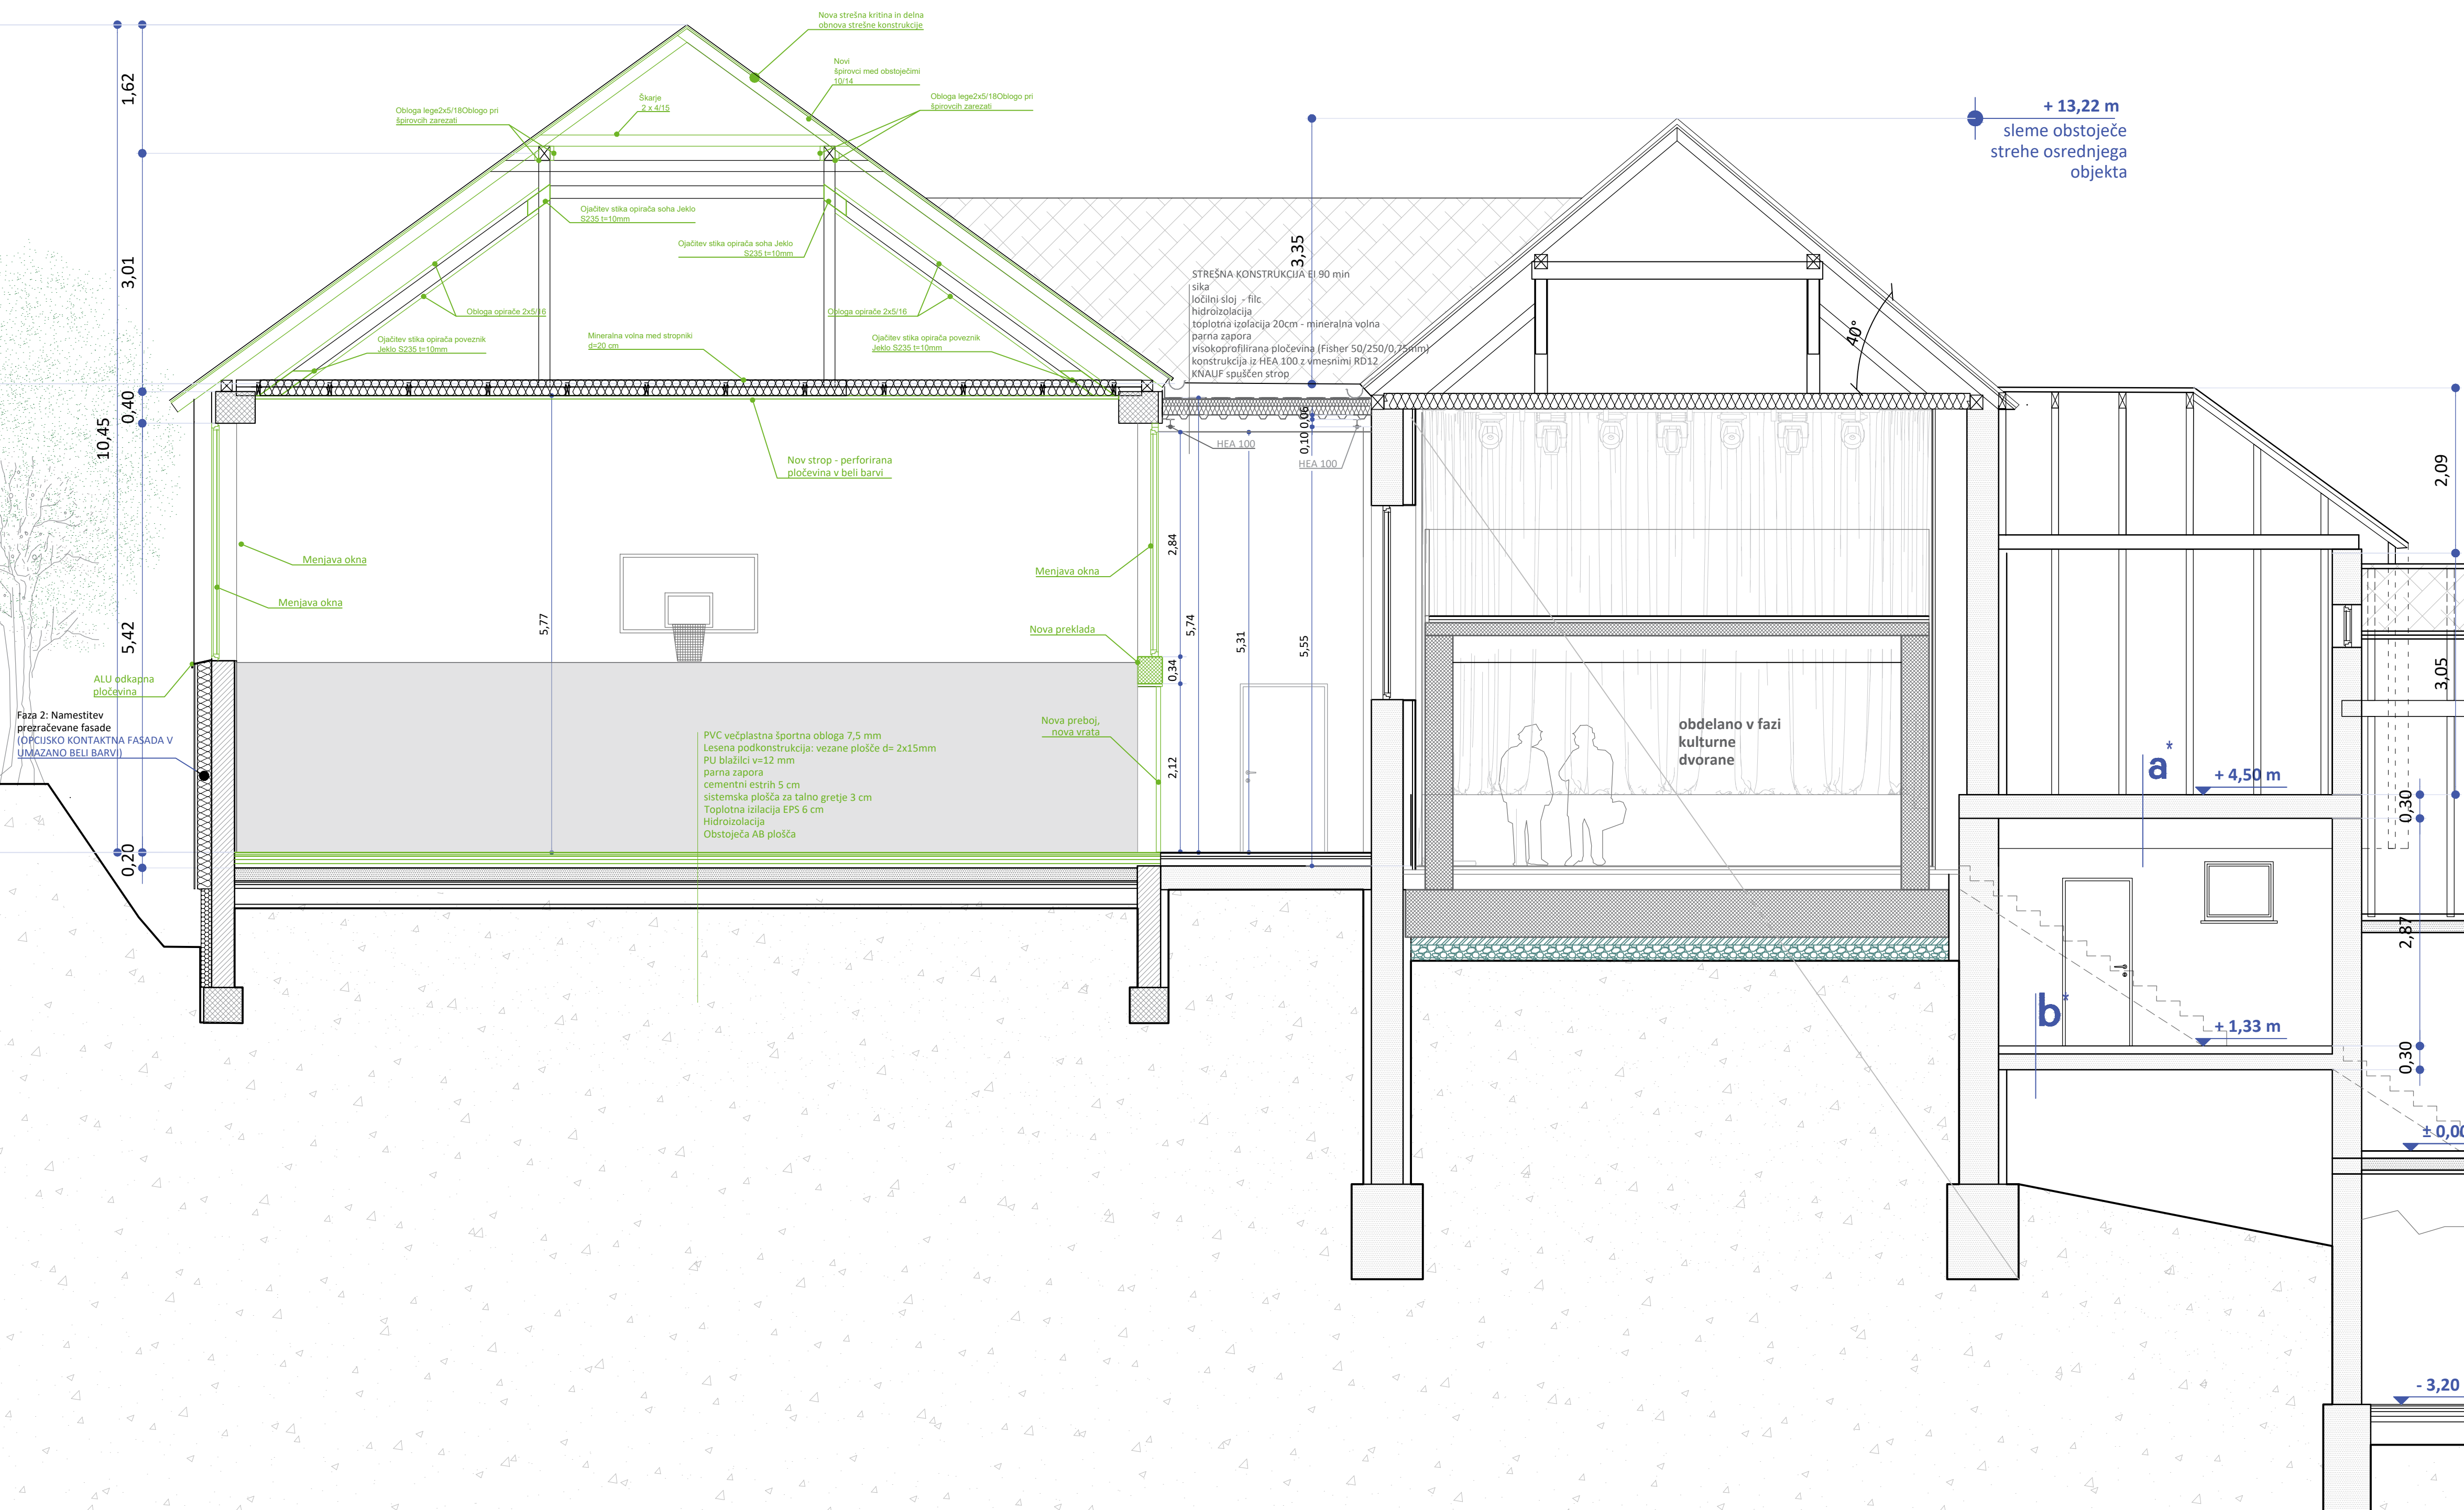

IZVEDBA V FAZI 1


- SPREMEMBA GD: NOVA OPEČNATA STENA - rekonstrukcija
- Nova opečnata stena - ni predmet rekonstrukcije v tej fazi
- Armiran beton - ni predmet rekonstrukcije v tej fazi

IZVEDBA V FAZI 2

- FAZA 2: NOVA OPEČNATA STENA - prizidava
- SPREMEMBA GD: NOVA AB STENA - prizidava
- PREZRAČEVANA FASADA
- GD: NOVA MAVČNO KARTONSKA STENA - rekonstrukcija
- SPREMEMBA GD: NOVA MAVČNO KARTONSKA STENA - prizidava
- GD: NOVA AB PLOŠČA - rekonstrukcija
- SPREMEMBA GD: NOVA AB PLOŠČA - rekonstrukcija
- SPREMEMBA GD: NOV NADSTREŠEK-PRIZIDAVA
- KONZOLNI NADSTREŠEK PO GD - DEL PRIZIDAVE
- KONZOLNI NADSTREŠEK PO GD - DEL PRIZIDAVE

VEČNAMENSKA DVORANA NOVO STANJE_vzdolžni prerez A

SPREMEMBA			
	PODIJETJE ZA PROJEKTIRANJE, NADZOR INŽENIRING IN DRUGE STORITVE SAVSKA CESTA 5, 1270 LITUA		NAROČNIK / INVESTITOR
	ID. ŠT. PRI IZS	2809	Občina Trebnje Goliev trg 5, 8210 Trebnje
OBJEKT / LOKACIJA		NASLOV RISBE / VSEBINA	
VEČNAMENSKI CENTER ČATEŽ Čatež Sprememba GD		VEČNAMENSKA DVORANA_novo stanje VZDOLŽNI PREREZ A	
NAZIV	IME	ID. ŠT.	
VODJA PROJEKTA	ŠTIBELJ ANA univ.dipl.inž.arh.	PA PPN ZAPS 0969	
POOBLAŠČENA ARHITEKTA	ŠTIBELJ ANA univ.dipl.inž.arh.	PA PPN ZAPS 0969	
PROJEKTANT	Saša HAM		
Št.projekta	DATUM	VRSTA NAČRTA	MERILO
14/2025	APRIL 2026	PZI	1:50
		ŠT. LISTA	VD 2.7

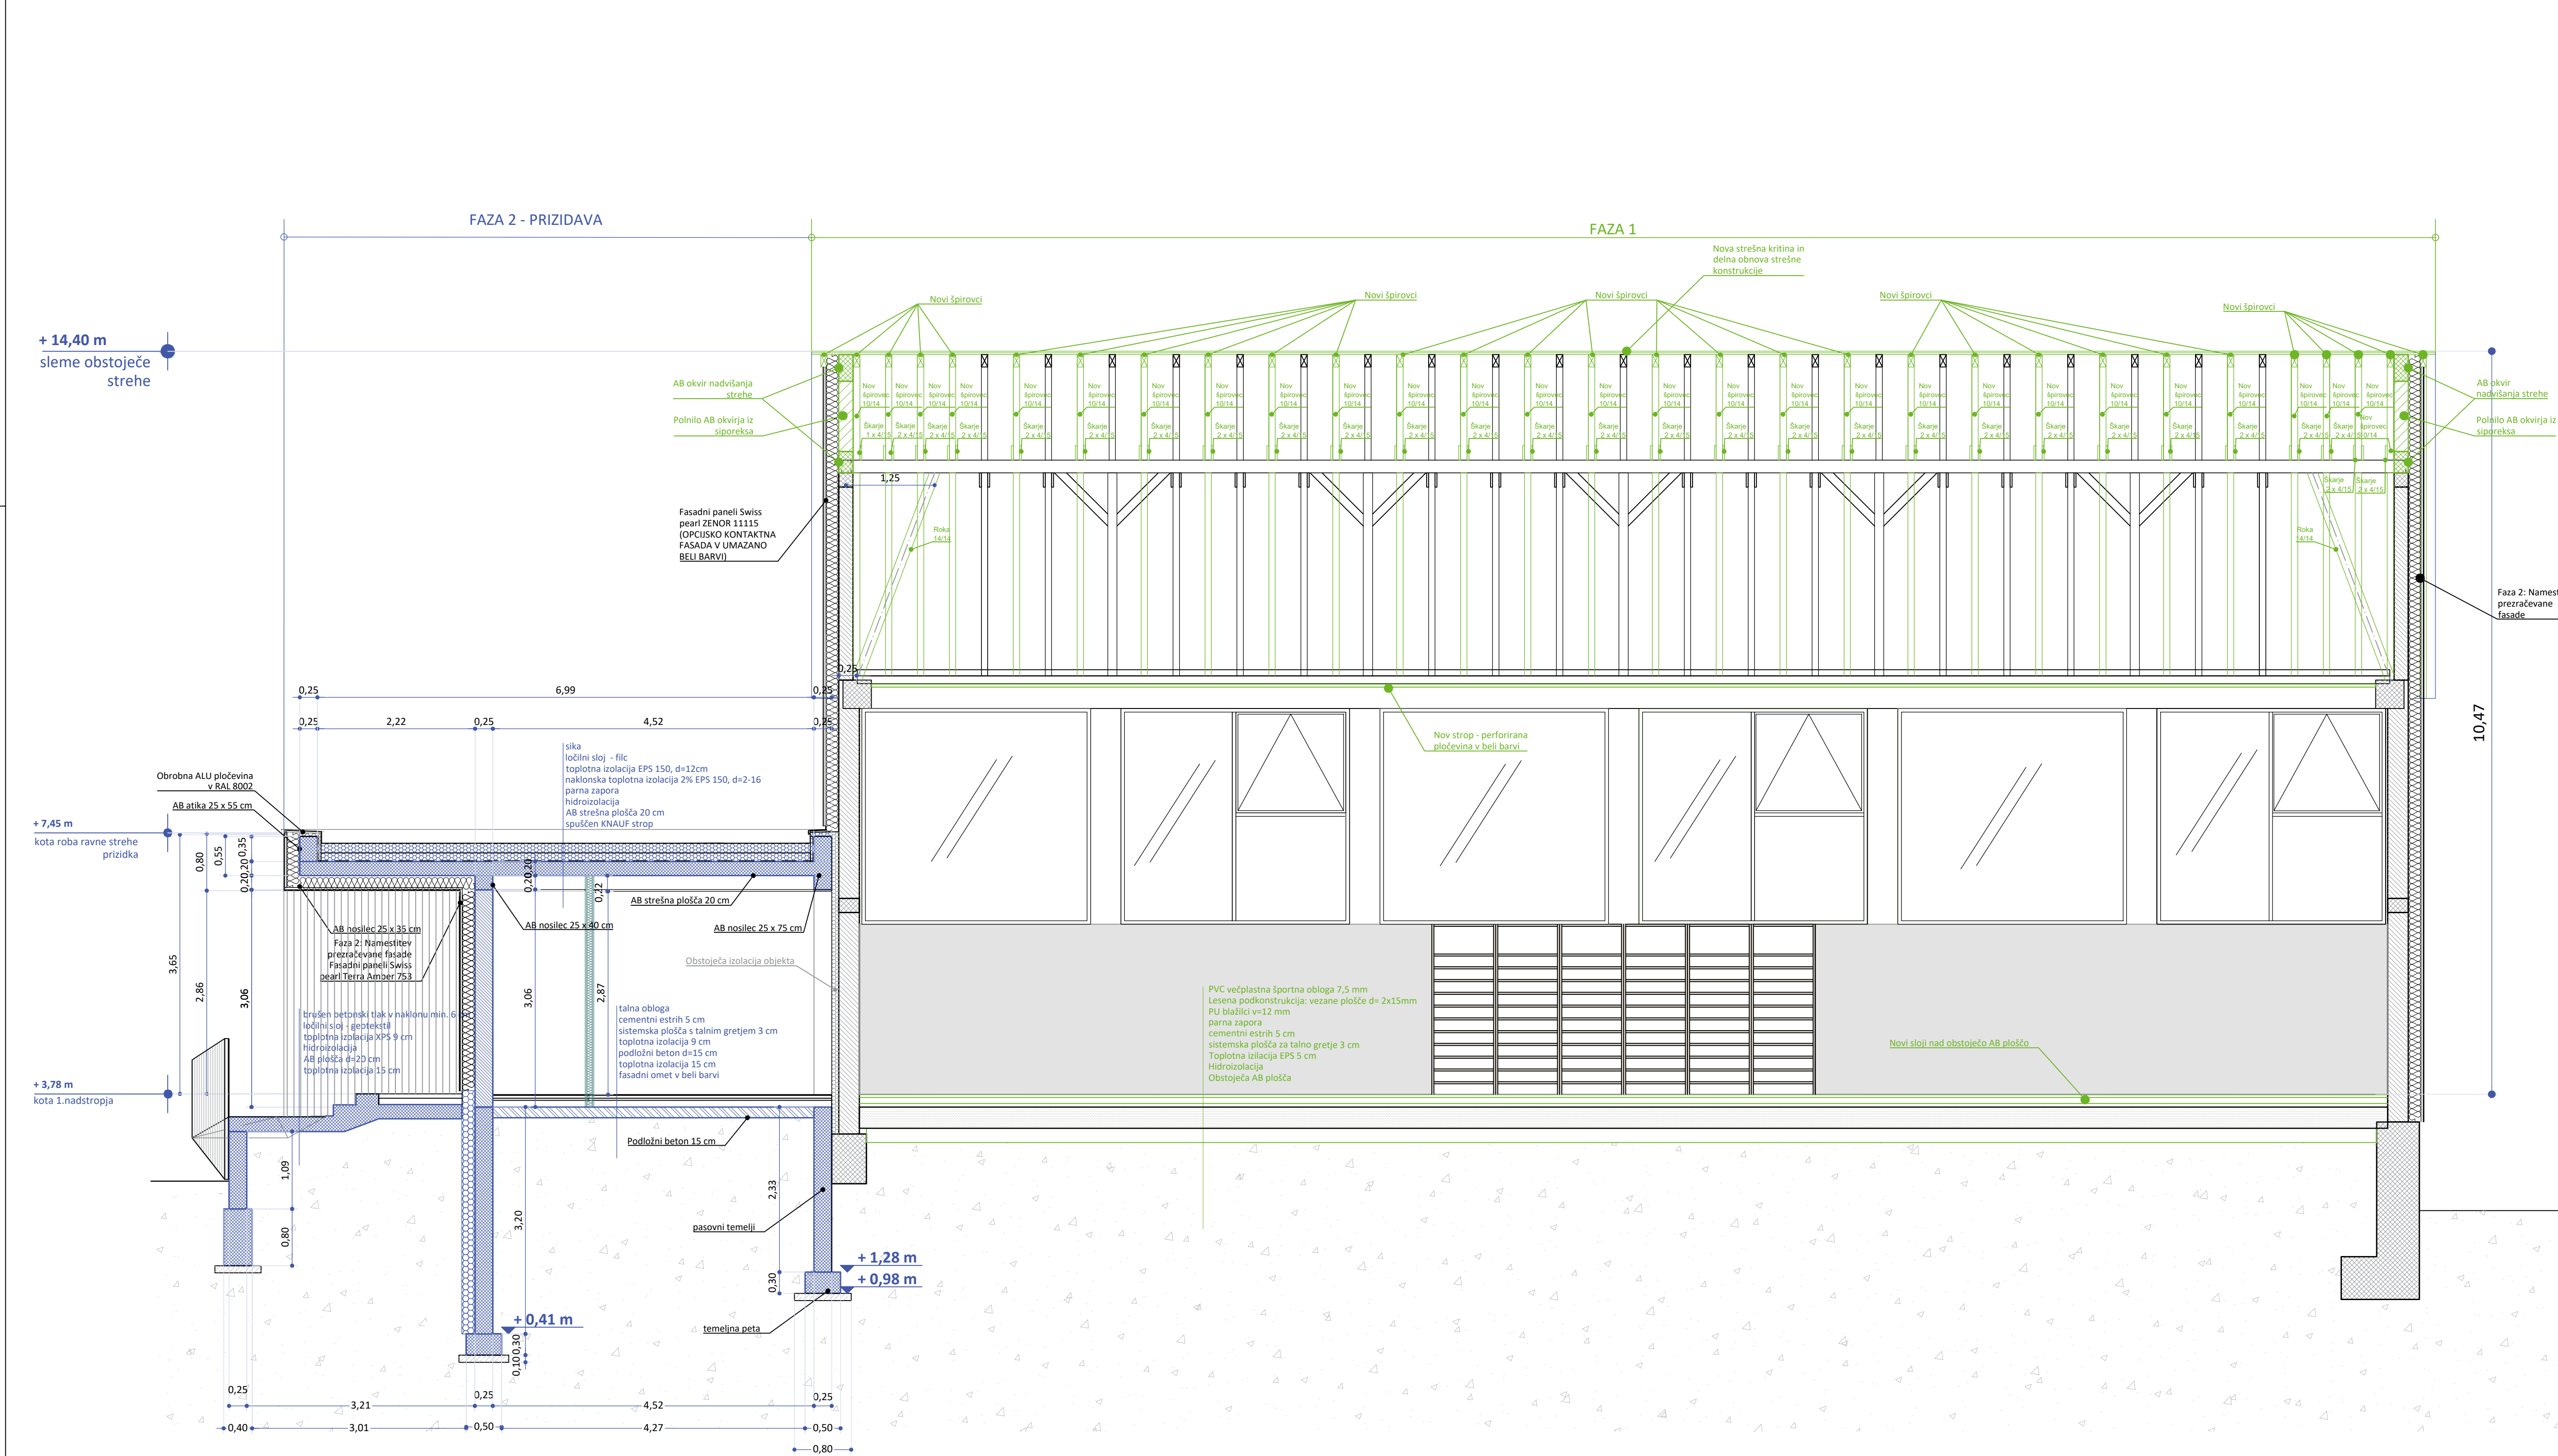

OPOMBA:
Estrih plošča ve večnamenski dvorani mora biti: C25 , ravnost 3 mm pod pravilom 3m. CM% plošče mora biti pod 2%.

IZVEDBA V FAZI 1

SPREMEMBA GD: NOVA OPEČNATA STENA - rekonstrukcija

Nova opečnata stena- ni predmet rekonstrukcije v tej fazi

Armiran beton- ni predmet rekonstrukcije v tej fazi

IZVEDBA V FAZI 2

FAZA 2: NOVA OPEČNA STENA - prizidava

SPREMEMBA GD: NOVA AB STENA - prizidava

PREZRAČEVANA FASADA

GD: NOVA MAVČNO KARTONSKA STENA - rekonstrukcija

SPREMEMBA GD: NOVA MAVČNO KARTONSKA STENA - prizidava

GD: NOVA AB PLOŠČA - rekonstrukcija

SPREMEMBA GD: NOVA AB PLOŠČA - rekonstrukcija

SPREMEMBA GD: NOV NADSTREŠEK-PRIZIDAVA

KONZOLNI NADSTREŠEK PO GD - DEL PRIZIDAVE

KONZOLNI NADSTREŠEK PO GD - DEL PRIZIDAVE

VEČNAMENSKA DVORANA			NOVO STANJE_prečni prerez B		
SPREMEMBA					
as teprom d.o.o.		PODIJETJE ZA PROJEKTIRANJE, NADZOR,INŽENIRING IN DRUGE STORITVE SAVSKA CESTA 5, 1270 LITUA		NAROČNIK / INVESTITOR	
		ID. ŠT. PRI IZS		2809	
OBJEKT / LOKACIJA		NASLOV RISBE / VSEBINA			
VEČNAMENSKI CENTER ČATEŽ Čatež Sprememba GD		VEČNAMENSKA DVORANA_novo stanje PREČNI PREREZ B			
NAZIV		IME		ID. ŠT.	
VODJA PROJEKTA		ŠTIBELJ ANA univ.dipl.inž.arh.		PA PPN ZAPS 0969	
POOBLAŠČENA ARHITEKTKA		ŠTIBELJ ANA univ.dipl.inž.arh.		PA PPN ZAPS 0969	
PROJEKTANT		Saša HAM			
Št.projekta	DATUM	VRSTA NAČRTA		MERILO	ŠT. LISTA
14/2025	APRIL 2026	PZI		1:50	VD 2.8

