


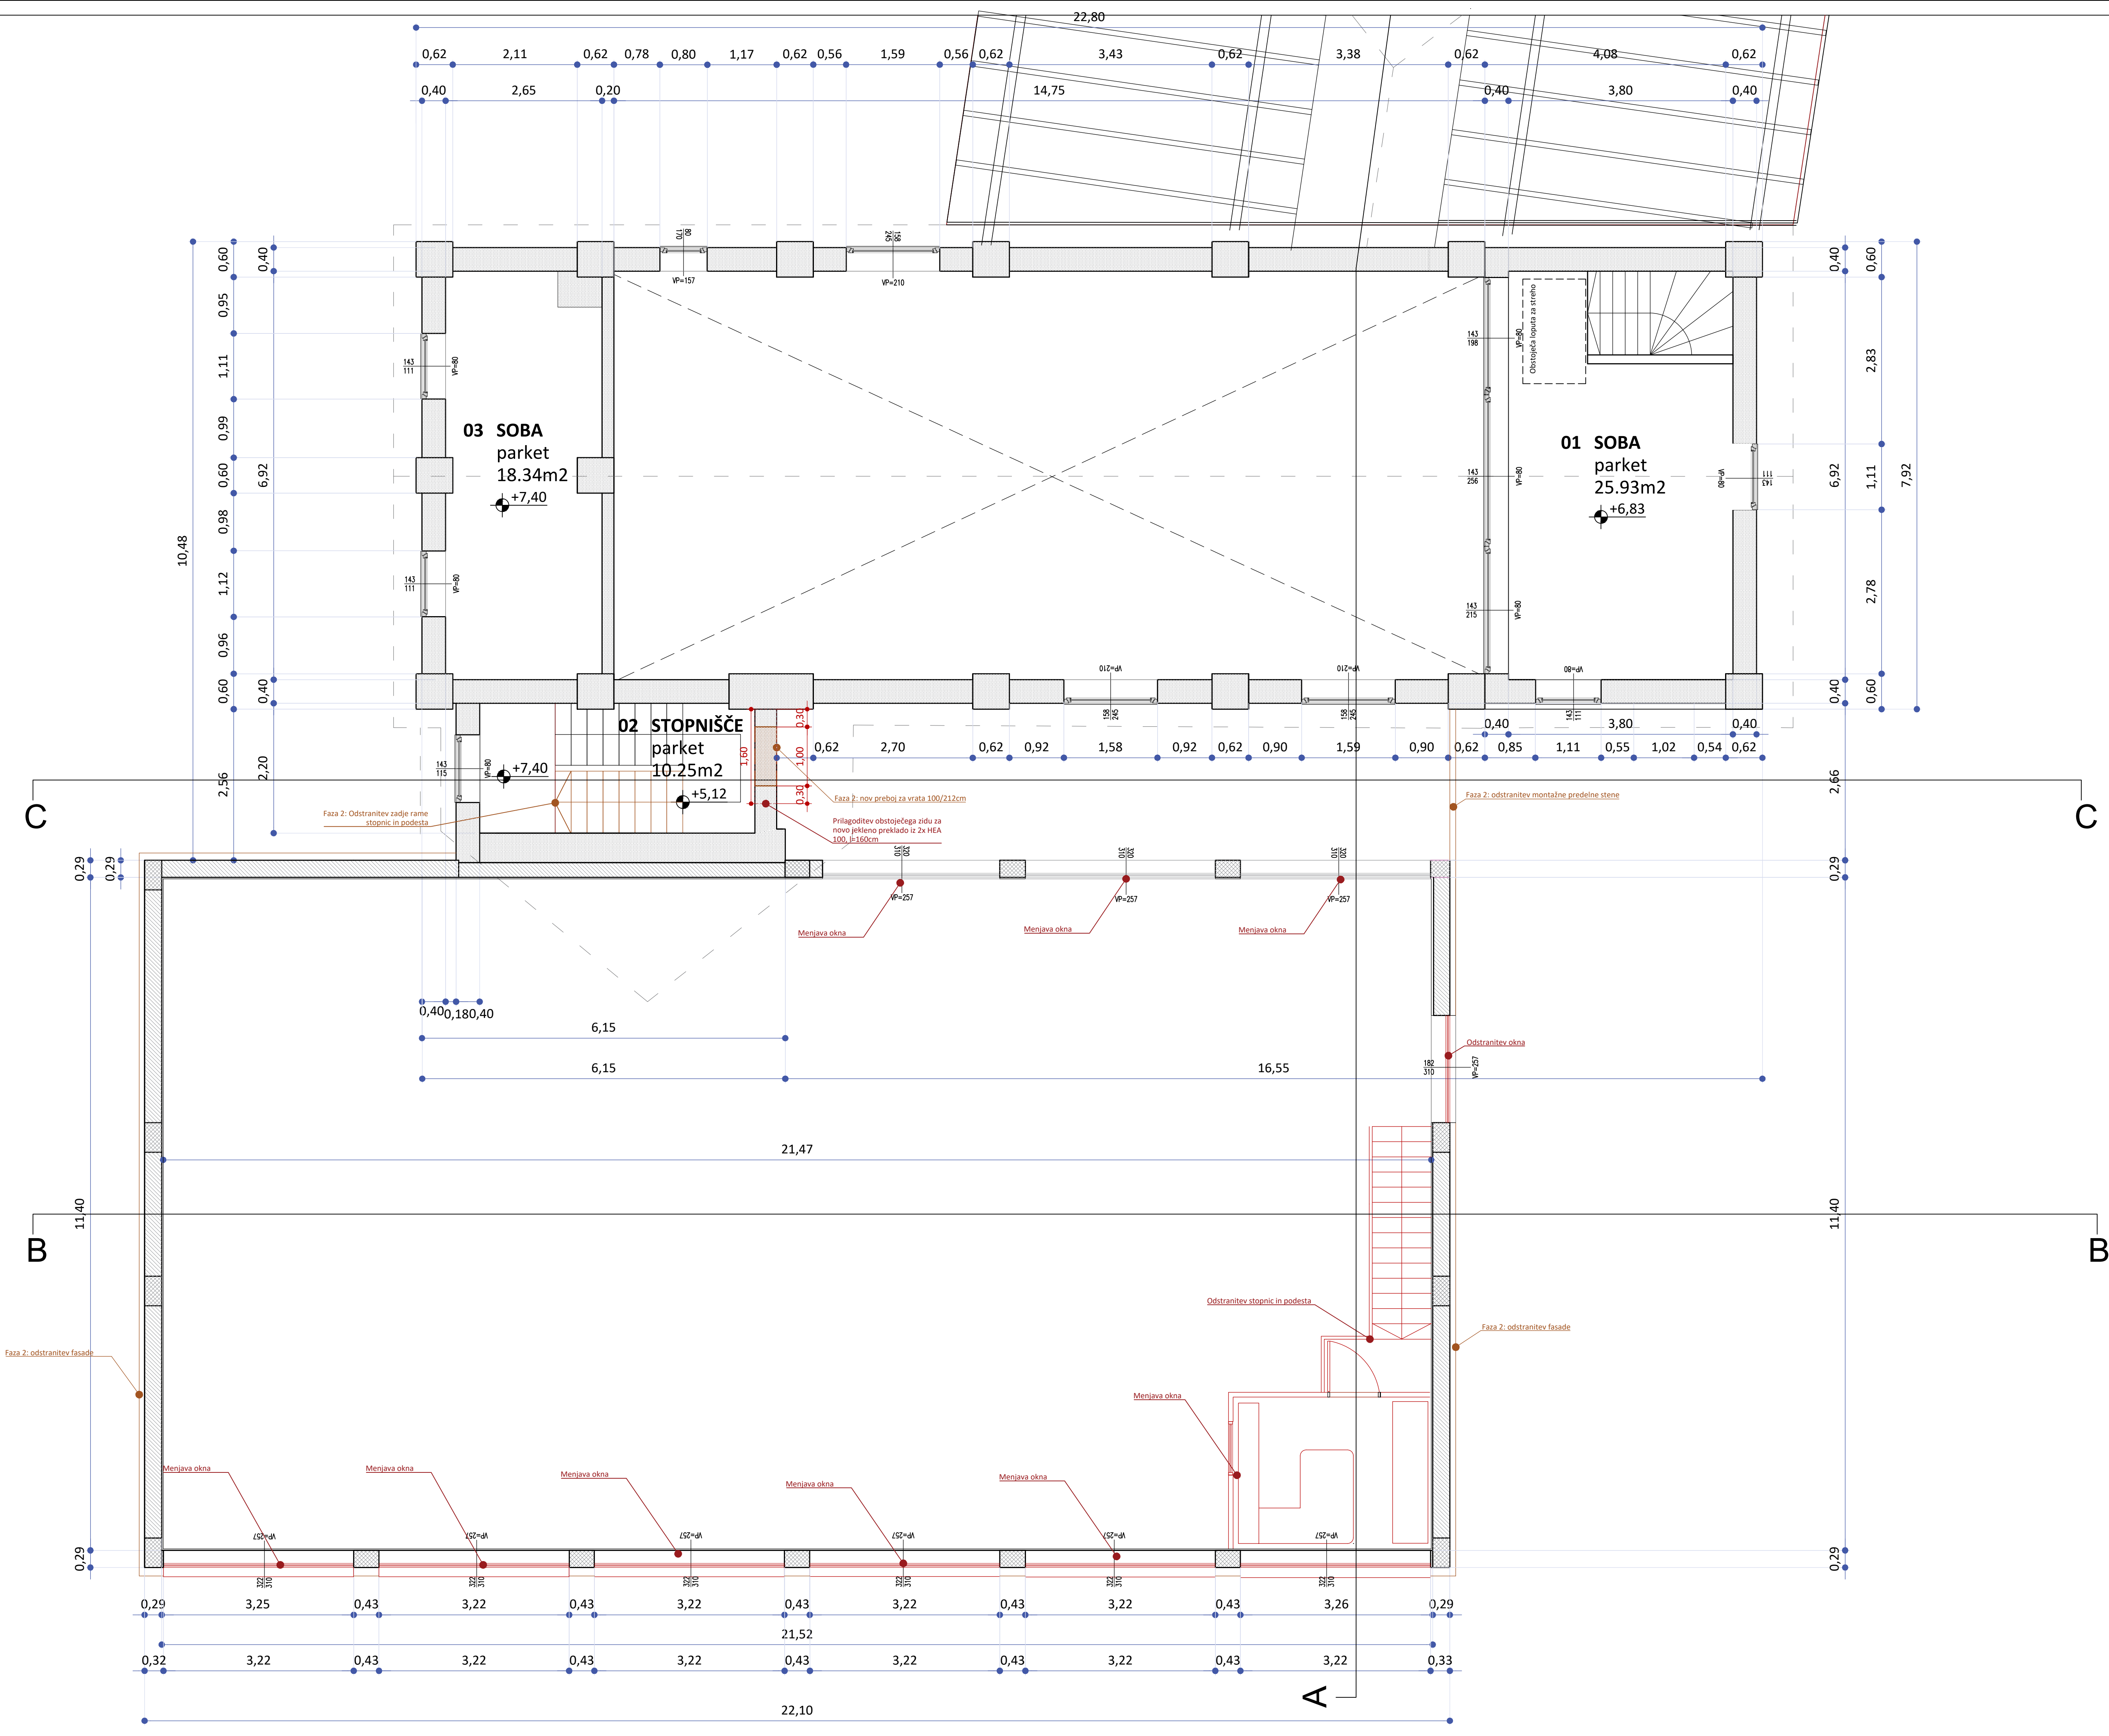

RUŠITEV V FAZI 1


- FAZA 1: RUŠITEV ORSTOEČEGA ZIDU
- FAZA 1: ODSTRANITEV OPREME, FASADE
- FAZA 1: ODSTRANITEV PLOŠČE

RUŠITEV V FAZI 2

- FAZA 2: RUŠITEV ORSTOEČEGA ZIDU
- FAZA 2: ODSTRANITEV OPREME, FASADE
- FAZA 2: ODSTRANITEV PLOŠČE

VEČNAMENSKA DVORANA RUŠITEV_tloris medetaže

SPREMEMBA			
		PODJETJE ZA PROJEKTIRANJE, NADZOR INženIRING IN DRUGE STORITVE SAVSKA CESTA 5, 1201 LJUTJA	
ID. ŠT. PRI IZS		2809	
NAROČNIK / INVESTITOR		Občina Trebnje Goliev trg 5, 8210 Trebnje	
OBJEKT / LOKACIJA		NASLOV RISBE / VSEBINA	
VEČNAMENSKI CENTER ČATEŽ Čatež Sprememba GD		VEČNAMENSKA DVORANA_rušitev TLOORIS MEDETAŽE	
NAZIV	IME	ID. ŠT.	
VODJA PROJEKTA	ŠTIBELJ ANA univ.dipl.inž.arh.	PA PPN ZAPS 0969	
POOBLASČENA ARHITEKTKA	ŠTIBELJ ANA univ.dipl.inž.arh.	PA PPN ZAPS 0969	
PROJEKTANT	Saša HAM		
Št.projekta	DATUM	VRSTA NAČRTA	MERILO
14/2025	APRIL 2026	PZI	1:50
			ŠT. LISTA
			VD 1.3

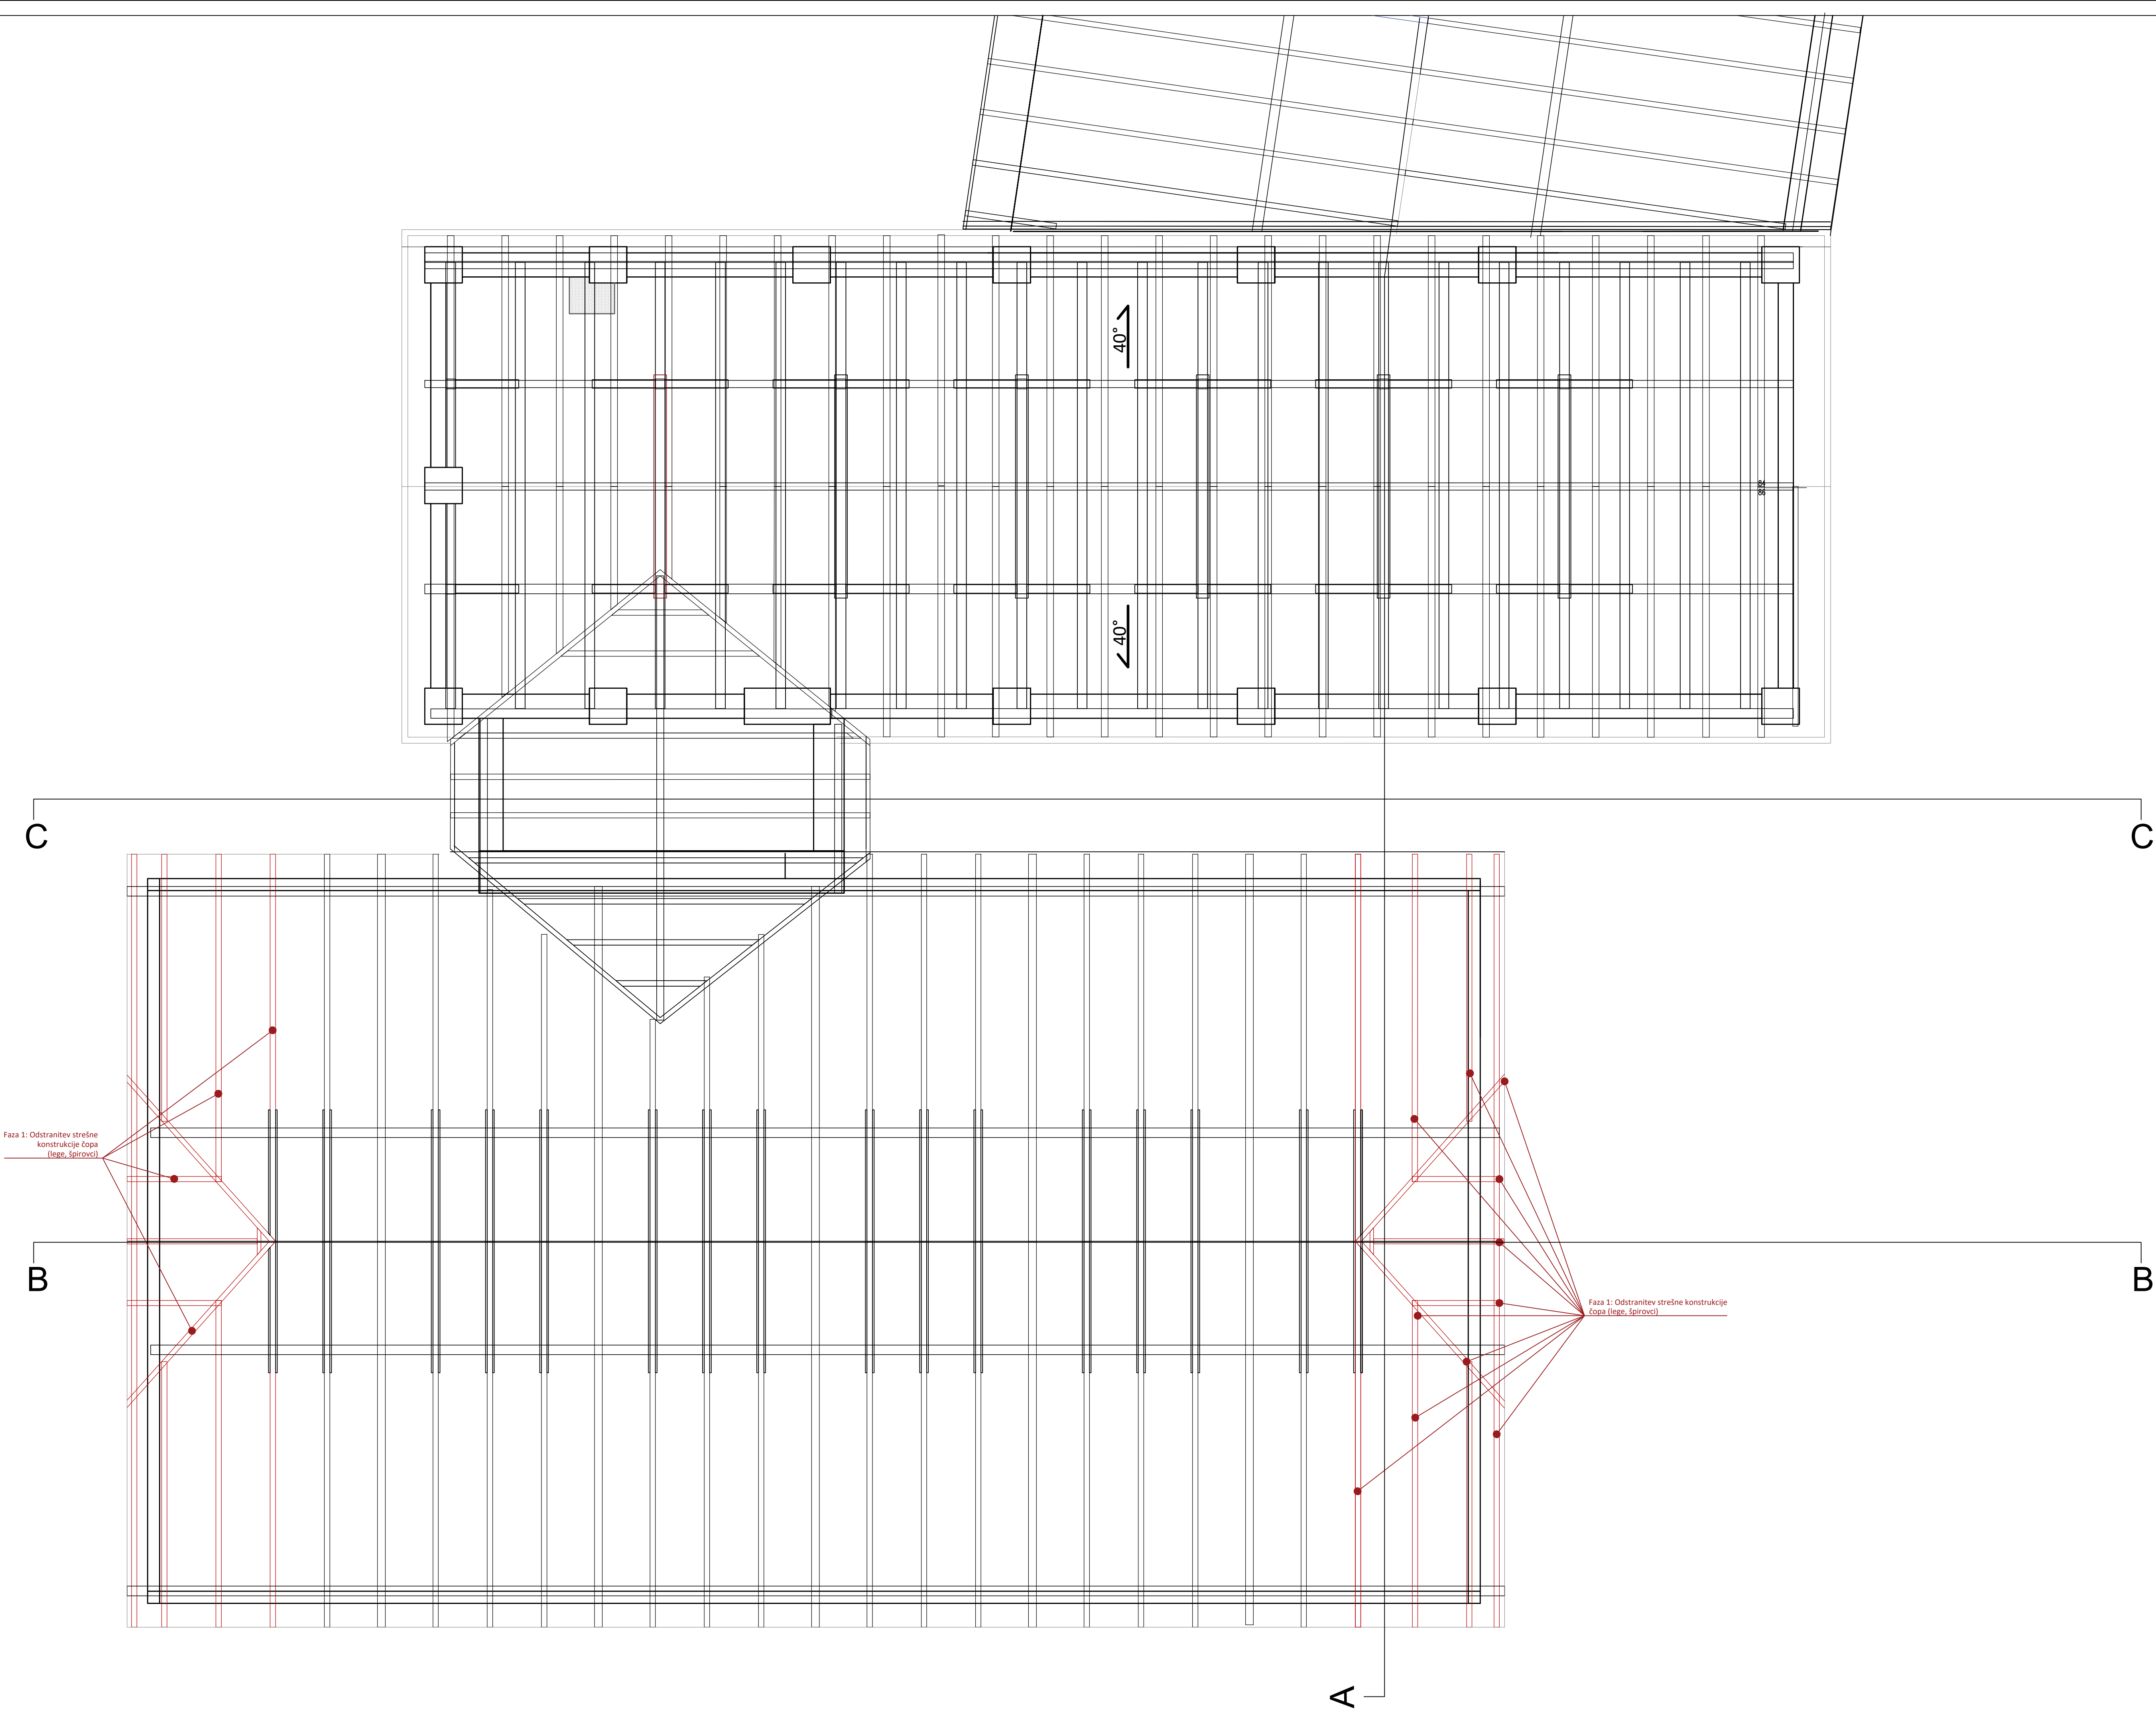

- RUŠITEV V FAZI 1**


 - FAZA 1: RUŠITEV ORBTOJEČEGA ZIDU
 - FAZA 1: ODSTRANITEV OPREME, FASADE
 - FAZA 1: ODSTRANITEV PLOŠČE
- RUŠITEV V FAZI 2**

 - FAZA 2: RUŠITEV ORBTOJEČEGA ZIDU
 - FAZA 2: ODSTRANITEV OPREME, FASADE
 - FAZA 2: ODSTRANITEV PLOŠČE


VEČNAMENSKA DVORANA


RUŠITEV_tloris ostrešja

SPREMEMBA			
		PODIJETJE ZA PROJEKTIRANJE, NADZOR INženjERING IN DRUGE STORITVE SAVSKA CESTA 5, 1201 LJUTJA	
ID. ŠT. PRI IZS		2809	
OBJEKT / LOKACIJA		NAROČNIK / INVESTITOR	
VEČNAMENSKI CENTER ČATEŽ		Občina Trebnje	
Čatež		Goliev trg 5, 8210 Trebnje	
Sprememba GD		NASLOV RISBE / VSEBINA	
		VEČNAMENSKA ŠPORTNA DVORANA_rušitev	
		TLORIS OSTREŠJA	
NAZIV	IME	ID. ŠT.	
VODJA PROJEKTA	ŠTIBELJ ANA.univ.dipl.inž.arh.	PA PPN ZAPS 0969	
POOBLAŠČENA ARHITEKTA	ŠTIBELJ ANA.univ.dipl.inž.arh.	PA PPN ZAPS 0969	
PROJEKTANT	Saša HAM		
Št.projekta	DATUM	VRSTA NAČRTA	MERILO
14/2025	APRIL 2026	PZI	1:50
		ŠT. LISTA	VD 1.4

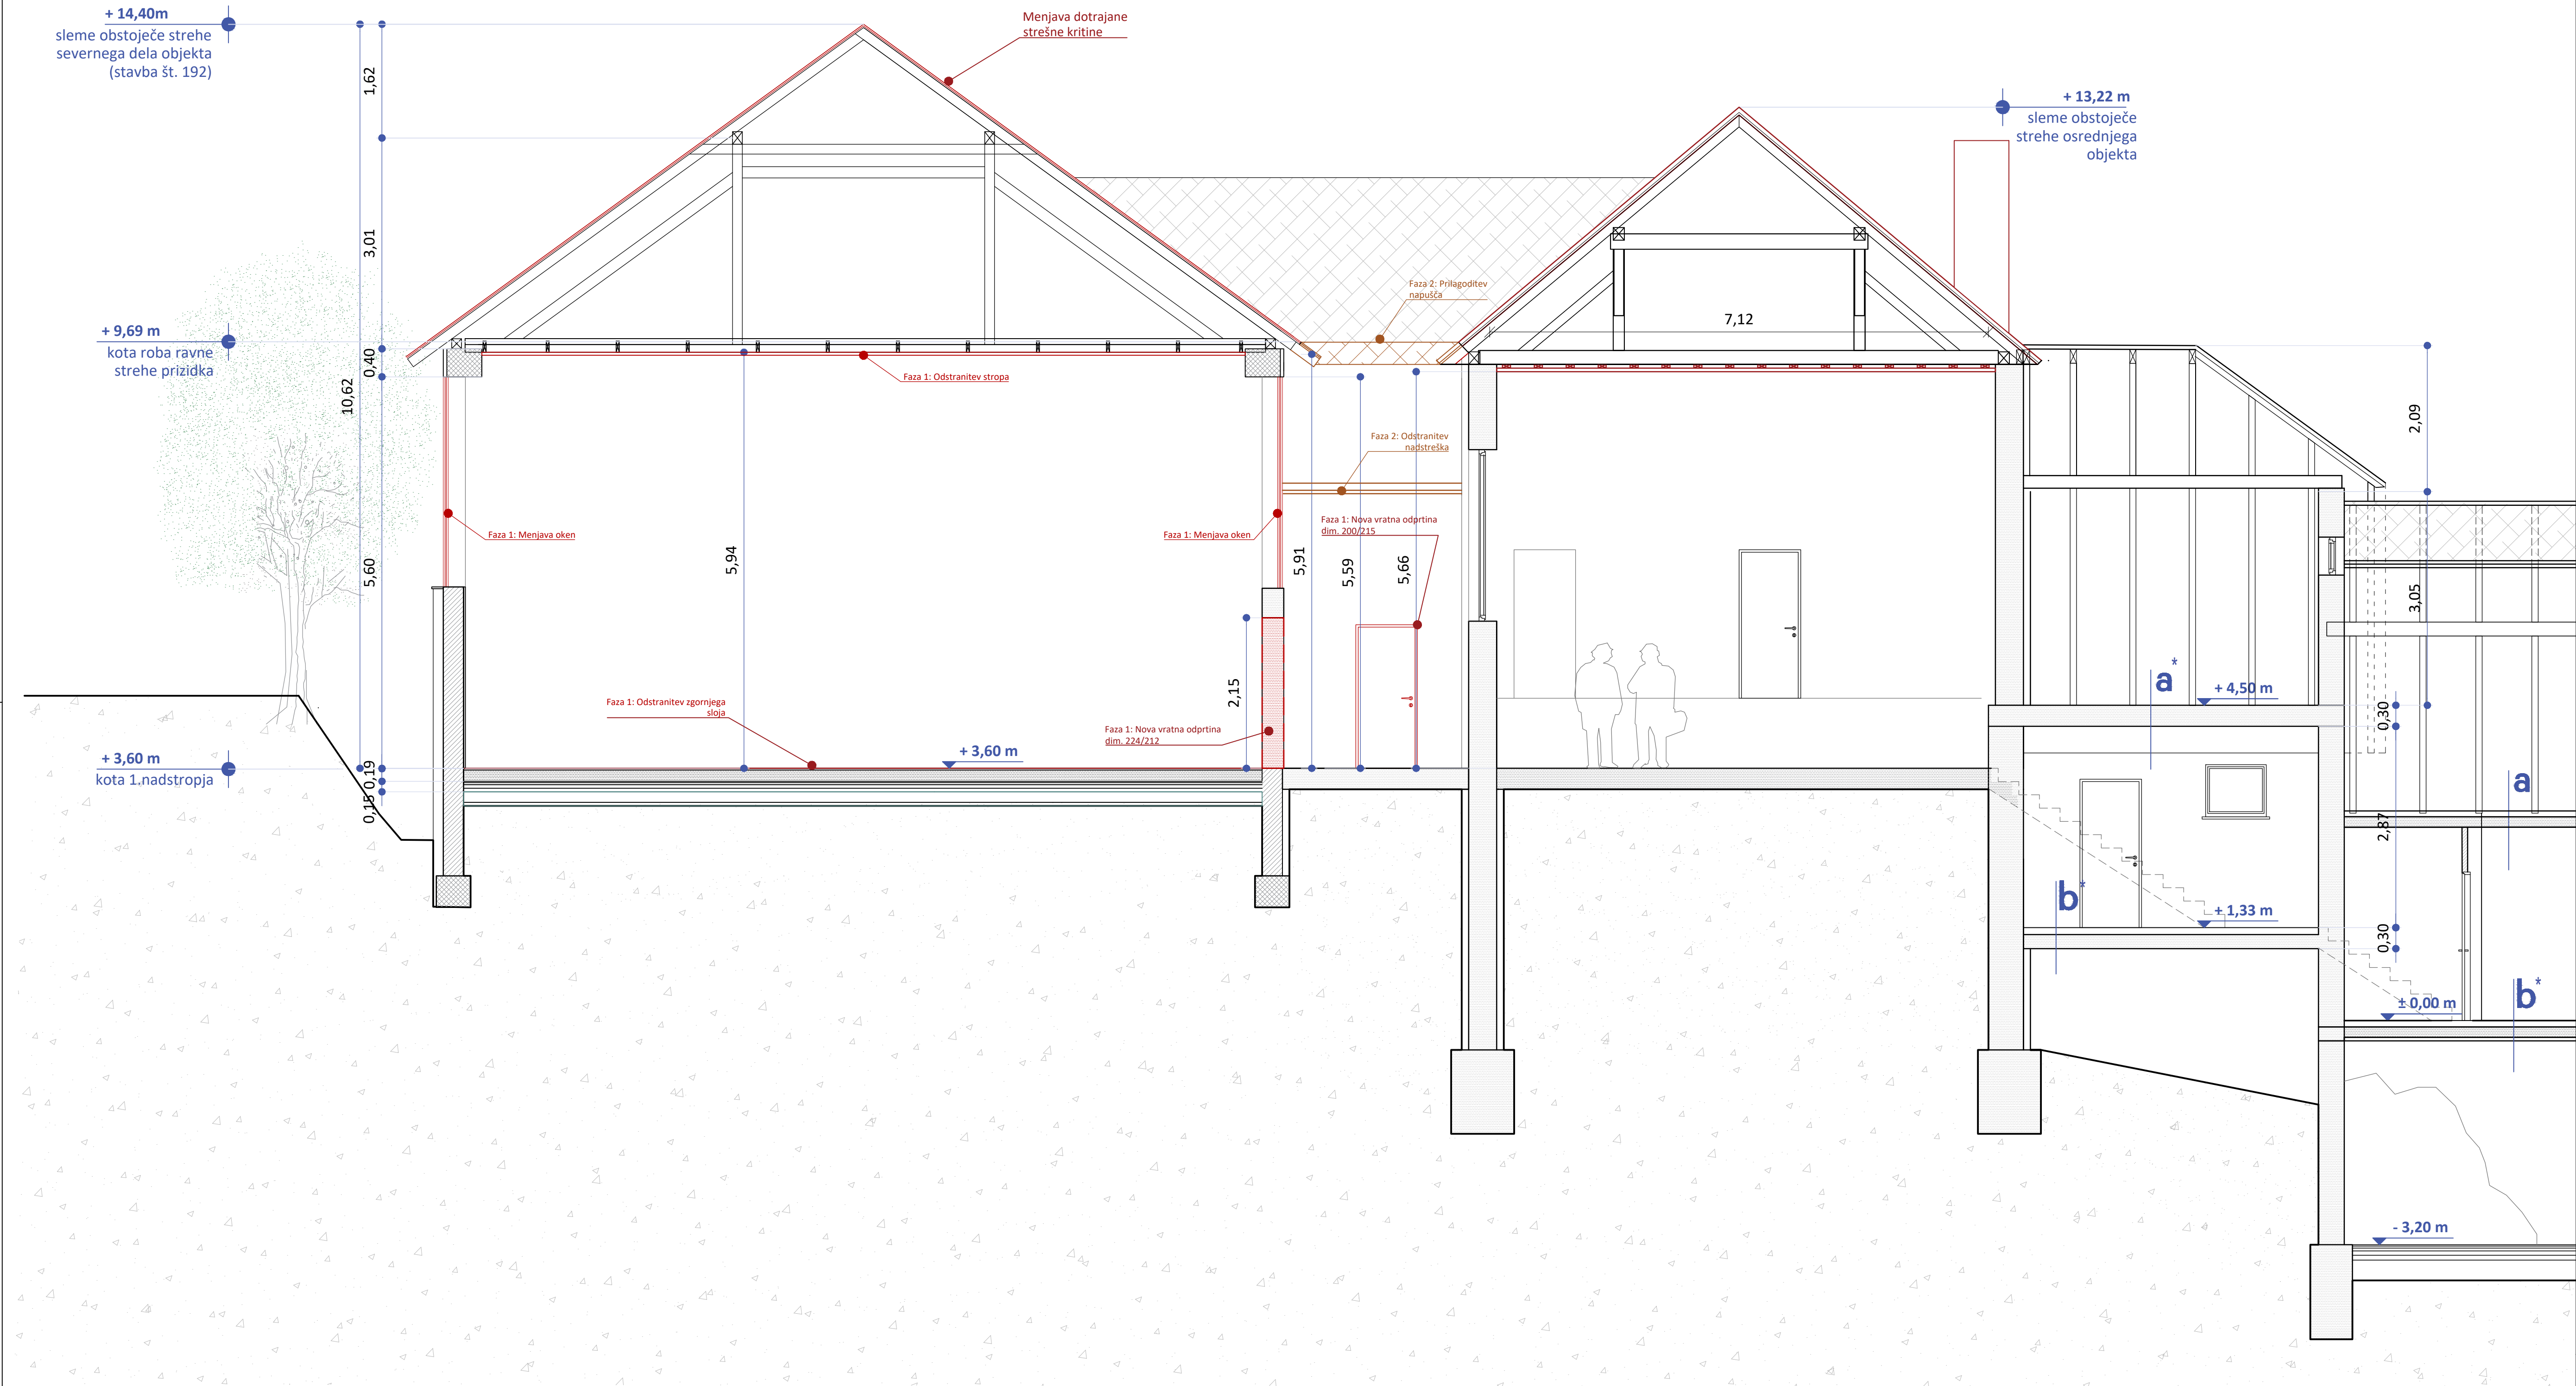

VEČNAMENSKA DVORANA RUŠITEV_vzdolžni prerez A

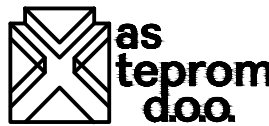
SPREMEMBA			
		PODJETJE ZA PROJEKTIRANJE, NADZOR, INŽENIRING IN DRUGE STORITVE SAVSKA CESTA 5, 1270 LITJA	
ID. ŠT. PRI IZS		2809	
OBJEKT / LOKACIJA		NAROČNIK / INVESTITOR	
VEČNAMENSKI CENTER ČATEŽ Čatež Sprememba GD		Občina Trebnje Golev trg 5, 8210 Trebnje	
		NASLOV RISBE / VSEBINA	
		VEČNAMENSKA ŠPORTNA DVORANA_rušitev VZDOLŽNI PREREZ A	
NAZIV	IME	ID. ŠT.	
VODJA PROJEKTA	ŠTIBELJ ANA univ.dipl.inž.arh.	PA PPN ZAPS 0969	
POOBlašČENA ARHITEKTA	ŠTIBELJ ANA univ.dipl.inž.arh.	PA PPN ZAPS 0969	
PROJEKTANT	Saša HAM		
Št.projekta	DATUM	VRSTA NAČRTA	MERILO
14/2025	APRIL 2026	PZI	1:100
			ŠT. LISTA
			VD 1.5

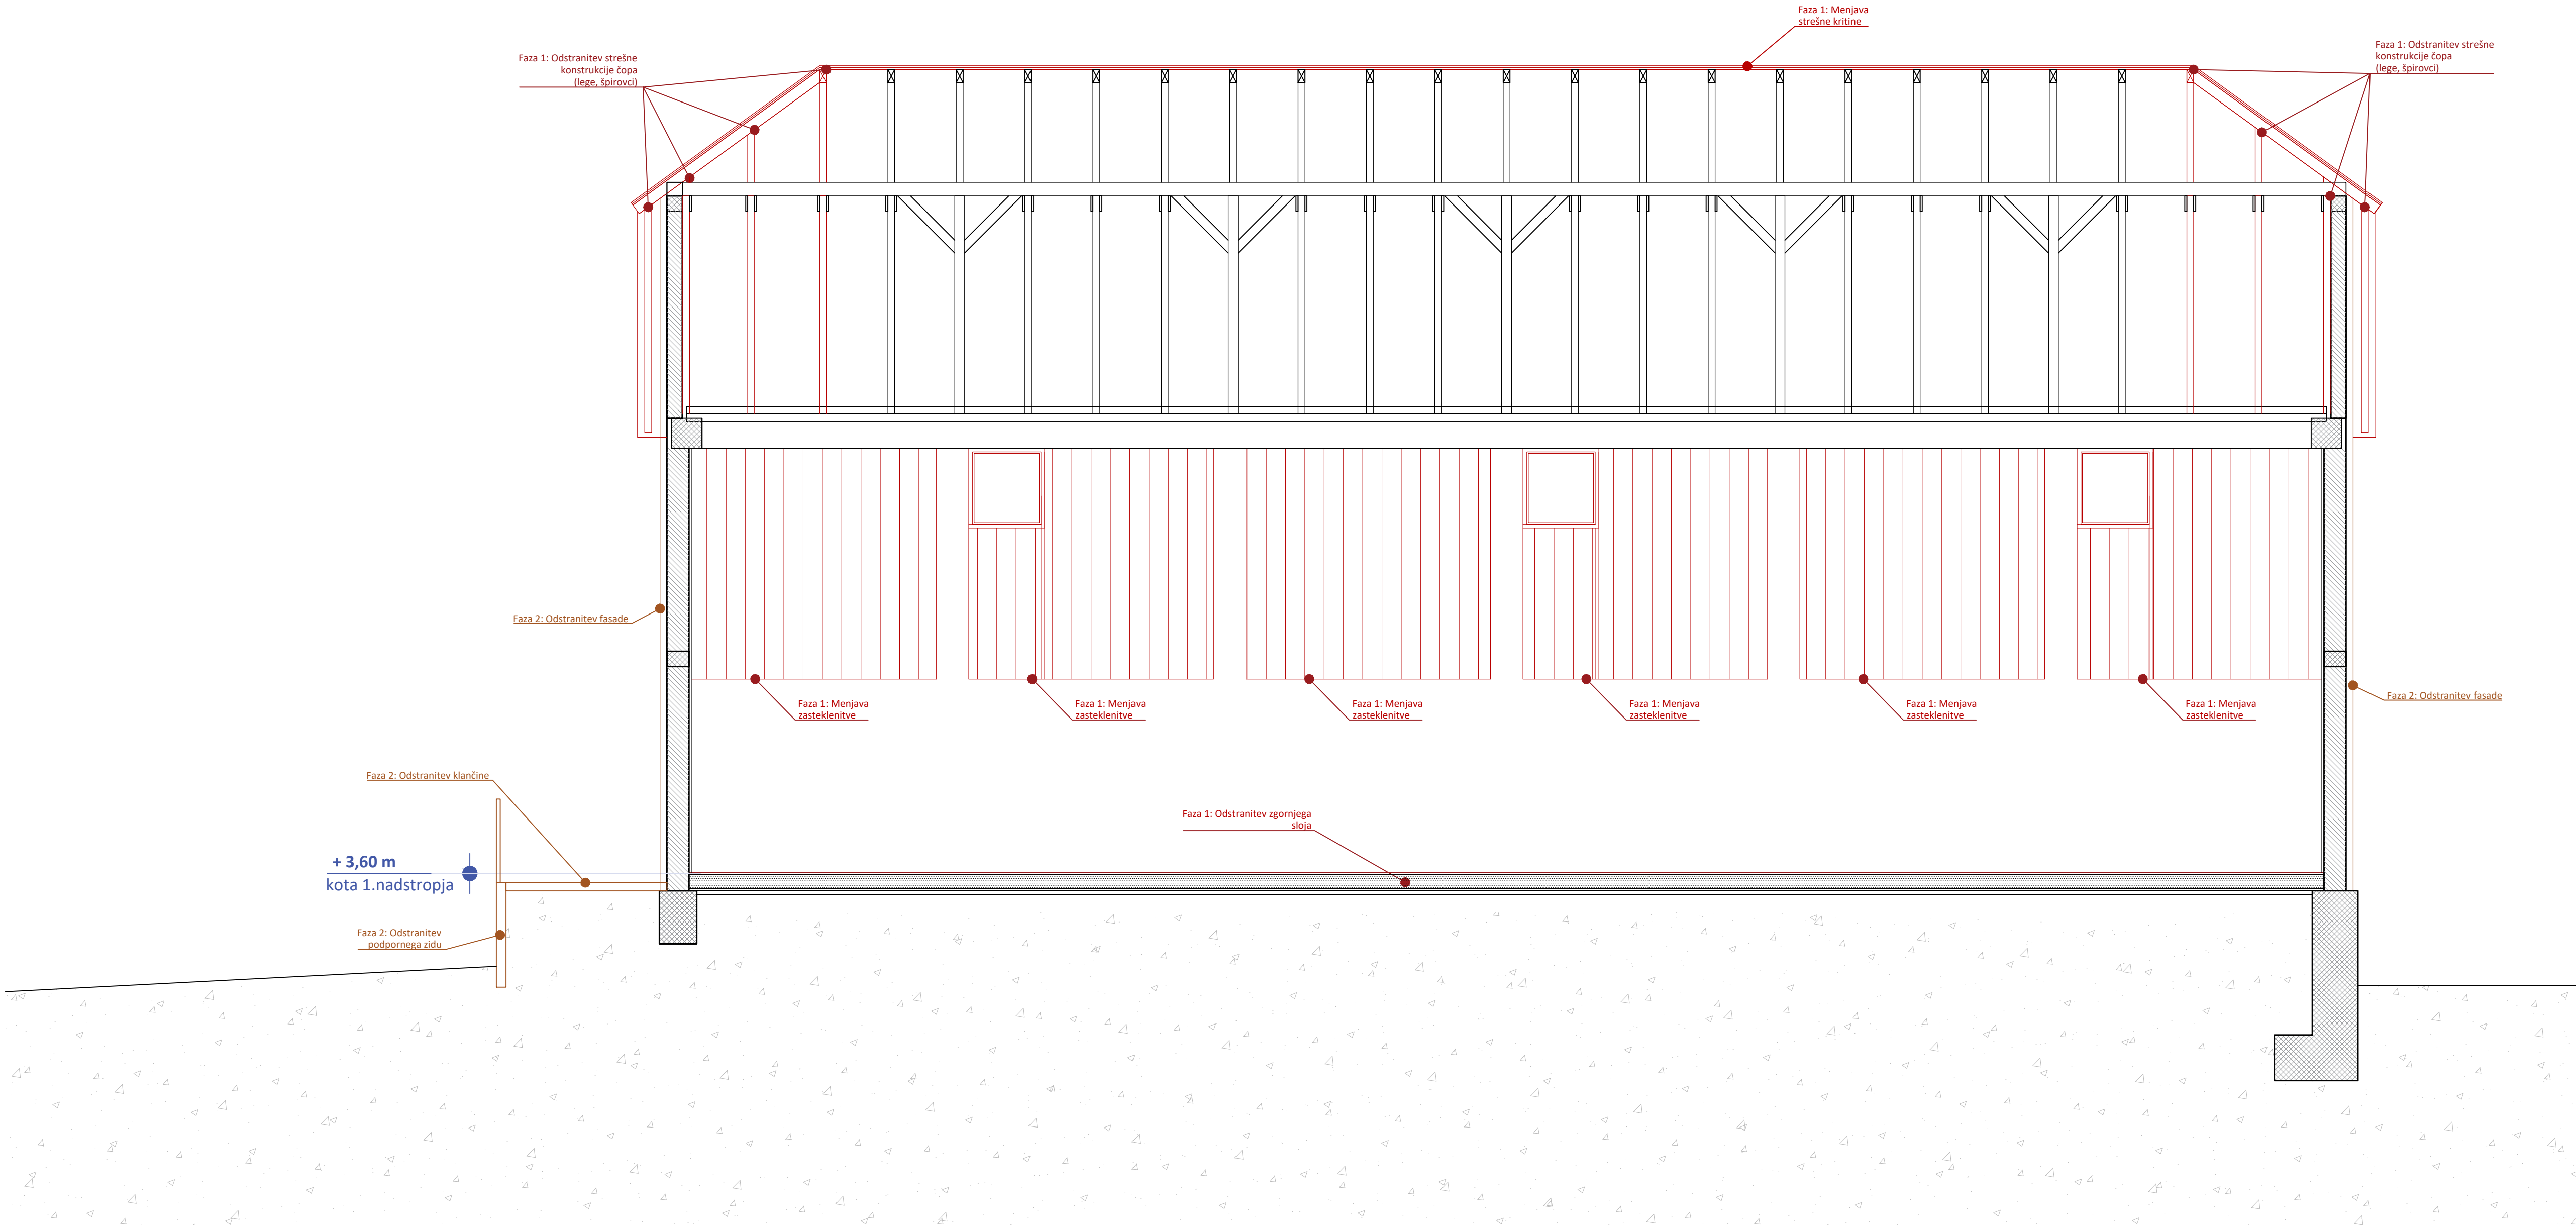

VEČNAMENSKA DVORANA

RUŠITEV_prečni prerez B

SPREMEMBA				
		PODJETJE ZA PROJEKTIRANJE, NADZOR, INŽENIRING IN DRUGE STORITVE SAVSKA CESTA 5, 1270 LITJA		NAROČNIK / INVESTITOR
		ID. ŠT. PRI IZS	2809	Občina Trebnje Goliev trg 5, 8210 Trebnje
OBJEKT / LOKACIJA		NASLOV RISBE / VSEBINA		
VEČNAMENSKI CENTER ČATEŽ Čatež Sprememba GD		VEČNAMENSKA DVORANA_rušitev PREČNI PREREZ B		
NAZIV	IME	ID. ŠT.		
VODJA PROJEKTA	ŠTIBELJ ANA univ.dipl.inž.arh.	PA PPN ZAPS 0969		
POOBLAŠČENA ARHITEKTA	ŠTIBELJ ANA univ.dipl.inž.arh.	PA PPN ZAPS 0969		
PROJEKTANT	Saša HAM			
Št.projekta	DATUM	VRSTA NAČRTA	MERILO	ŠT. LISTA
14/2025	APRIL 2026	PZI	1:50	VD 1.6

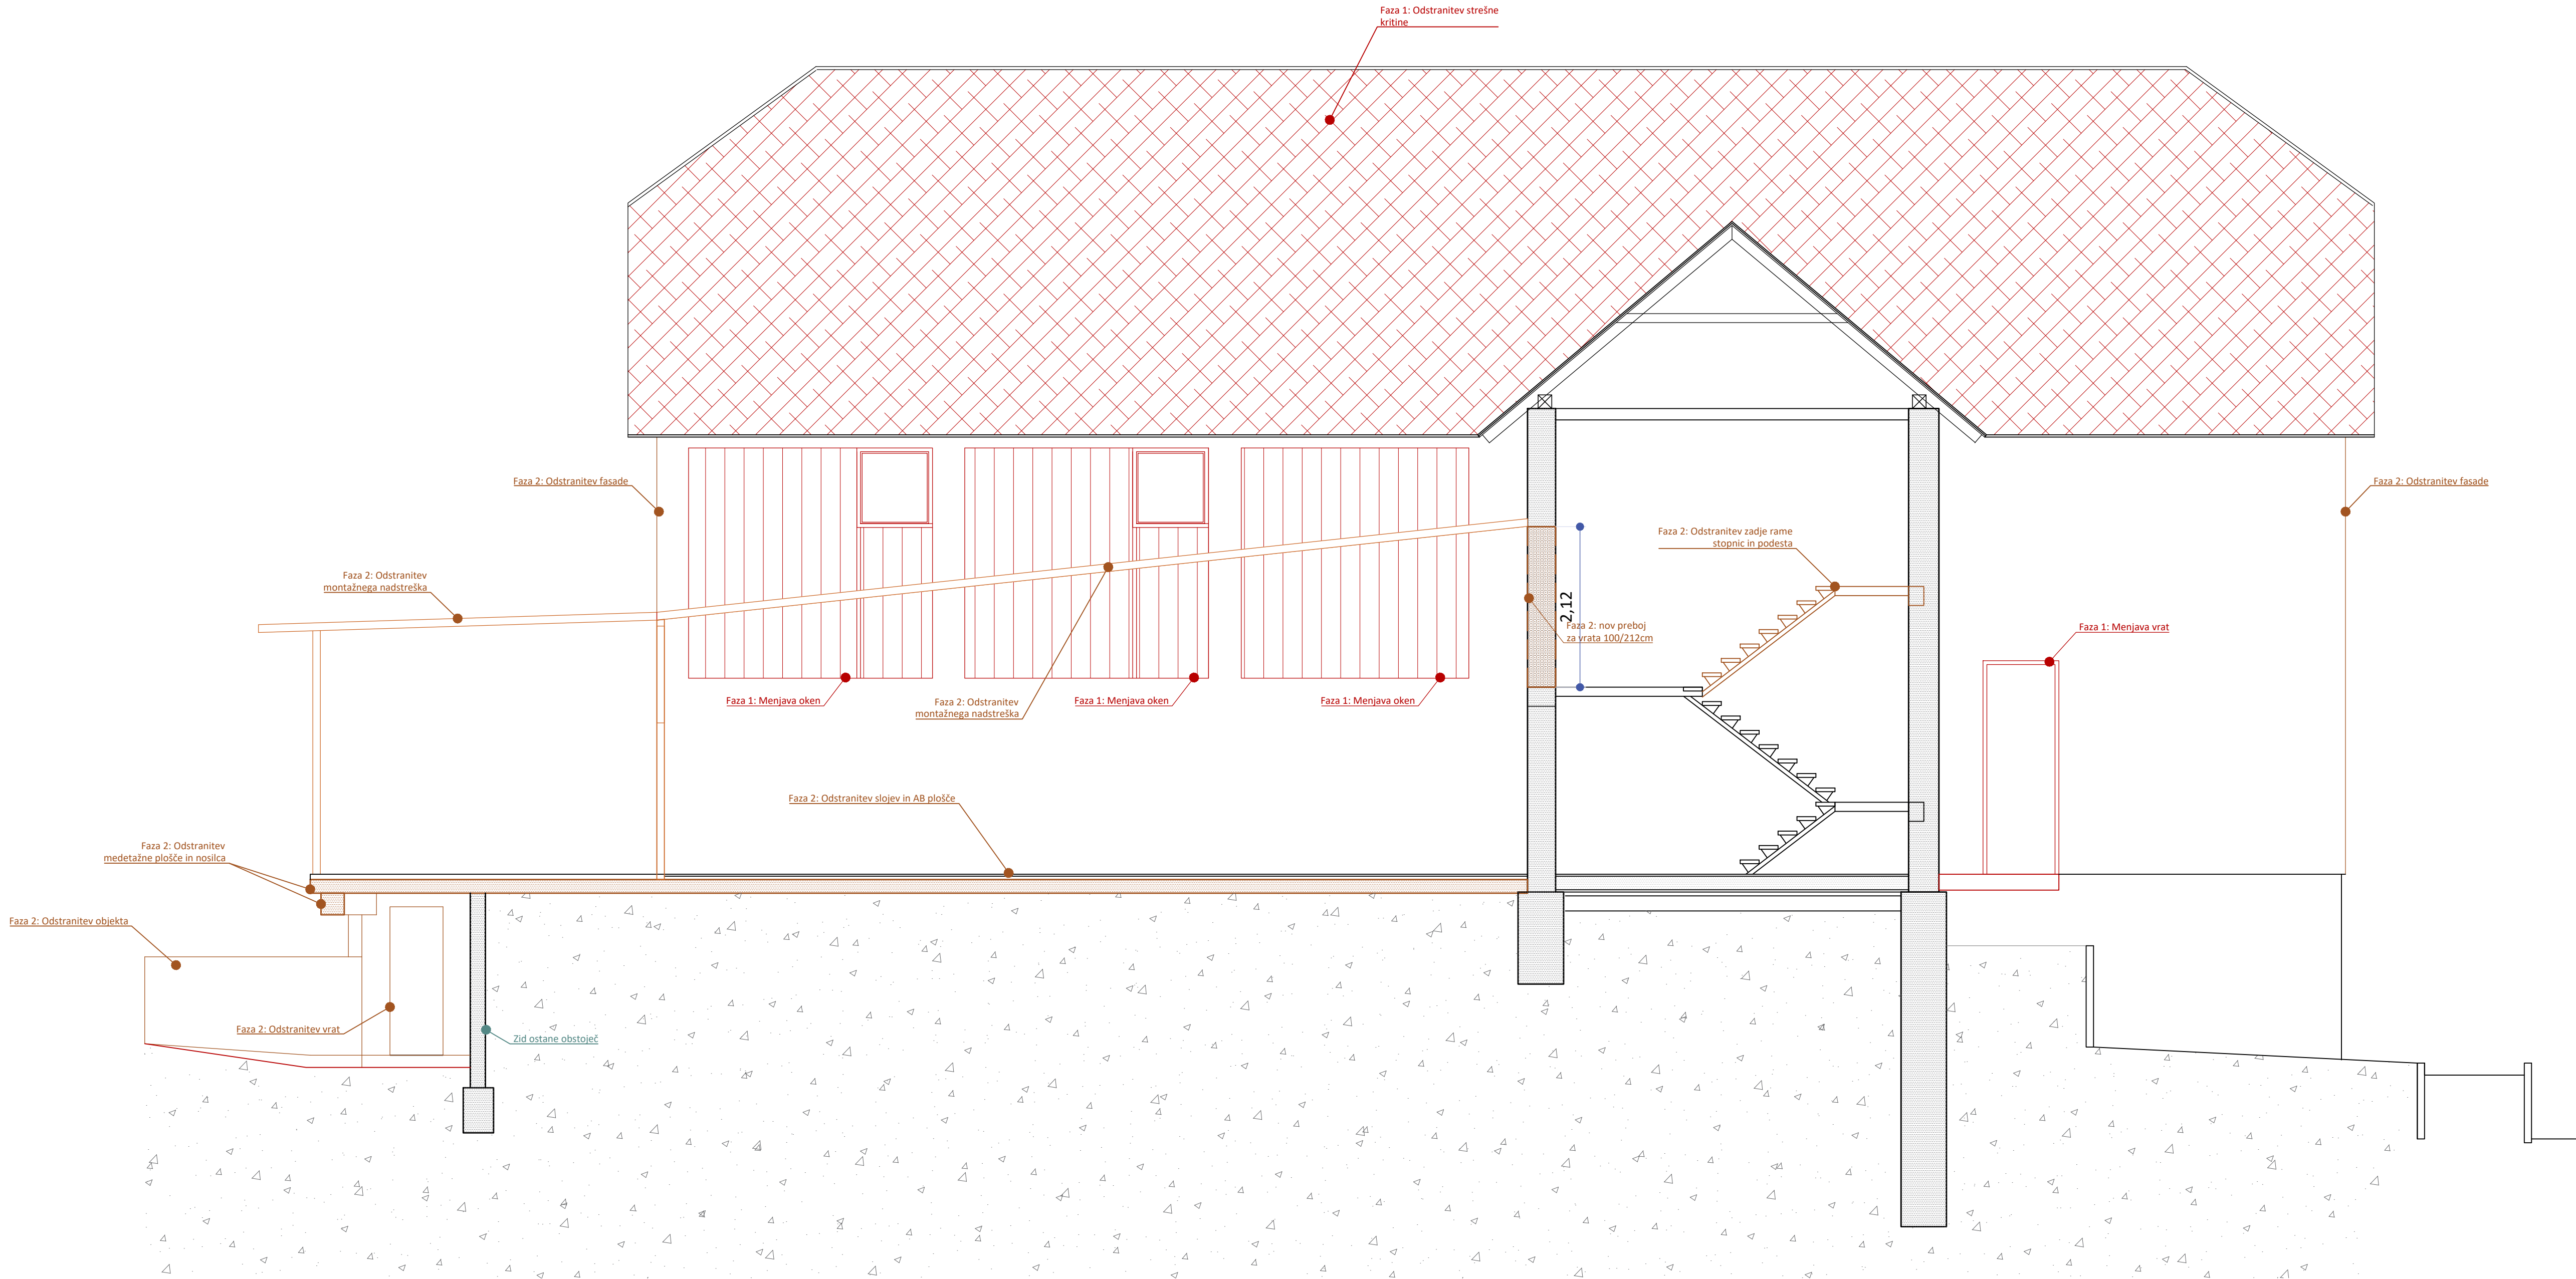

RUŠITEV V FAZI 1

- FAZA 1: RUŠITEV OBSTOJEČEGA ZIDU
- FAZA 1: ODSTRANITEV OPREME, FASADE
- FAZA 1: ODSTRANITEV PLOŠČE

RUŠITEV V FAZI 2

-
-
-

VEČNAMENSKA DVORANA RUŠITEV_prečni prerez C

SPREMEMBA				
		PODJETJE ZA PROJEKTIRANJE: NADZOR, INŽENIRING IN DRUGE STORITVE SAVSKA CESTA 5, 1270 LITJA		NAROČNIK / INVESTITOR
		ID. ŠT. PRI IZS		2809
OBJEKT / LOKACIJA		NAROV RISBE / VSEBINA		
VEČNAMENSKI CENTER ČATEŽ Čatež Sprememba GD		VEČNAMENSKA DVORANA_rušitev PREČNI PREREZ C		
NAZIV	IME	ID. ŠT.		
VODJA PROJEKTA	ŠTIBELJ ANA univ.dipl.inž.arh.	PA PPN ZAPS 0969		
POOBLAŠČENA ARHITEKTA	ŠTIBELJ ANA univ.dipl.inž.arh.	PA PPN ZAPS 0969		
PROJEKTANT	Saša HAM			
Št.projekta	DATUM	VRSTA NAČRTA	MERILO	ŠT. LISTA
14/2025	APRIL 2026	PZI	1:50	VD 1.7