


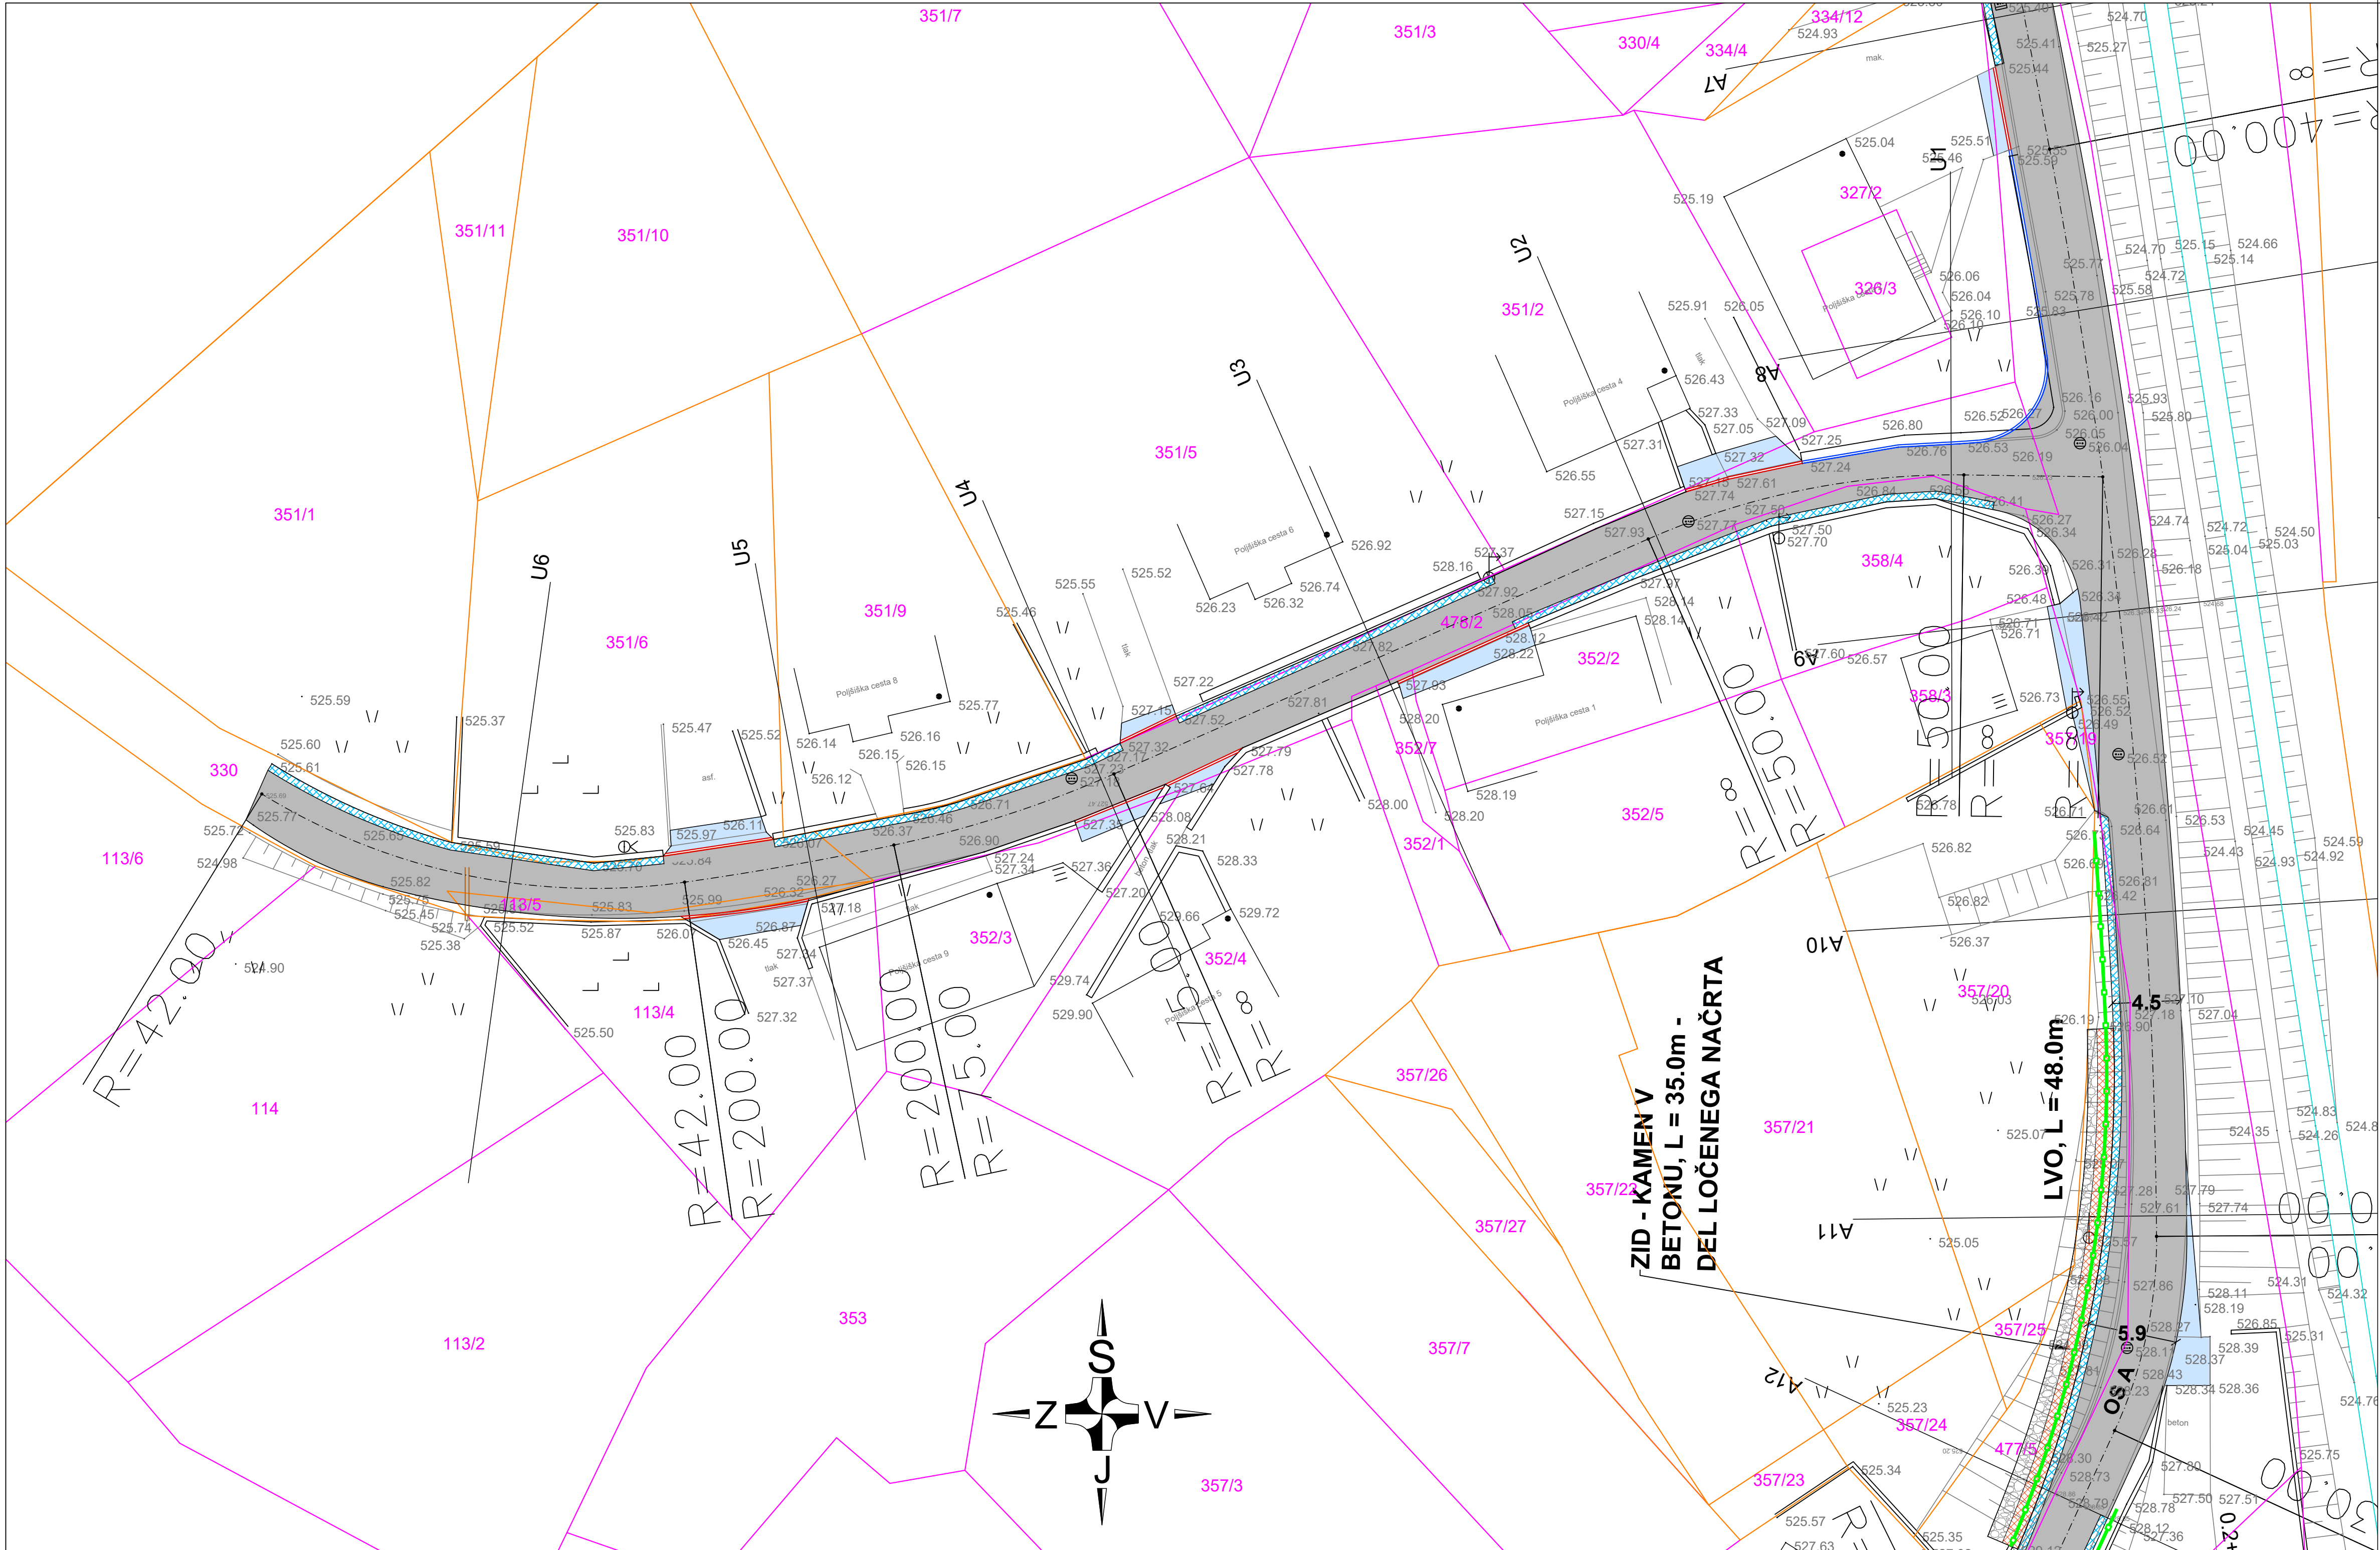

LEGENDA:

- Asf. vozišče
- Asf. uvoz ter asfaltiranje do objektov
- Asf. mulda
- Dvignjen AB robnik
- Pogreznjen AB robnik
- Lesena varovalna ograja
- Katastrska meja
- Katastrska meja - urejena

Investitor: OBČINA BLED Cesta svobode 13 4260 Bled	Objekt lokacija: REKONSTRUKCIJA LOKALNIH CEST LC - 012061 IN LC - 512461					
	Vrsta načrta: 2. NAČRT S PODROČJA GRADBENIŠTVA 2.2 NAČRT CESTE Z ODVODNJAVANJEM					
Projektant:  planing biro kranj d.o.o. Bleiweisova c. 6, 4000 Kranj tel: +386 (0) 4 2013-710 fax: +386 (0) 4 2013-715 e-mail: planingbiro@siol.net ident.št. 1953	Vrsta projektna dokumentacije: PZI					
	Vsebinska naslov risbe: SITUACIJA GRADBENE UREDITVE - list 3					
	Ime in priimek:		ident. številka:	Podpis:		
	Odg. projektant:	mag. Matjaž DOLENEC, u.d.i.vkl.	IZS G-3961			
	Izdajal:	Jan Hlade univ. dipl. inž. grad.				
Naročnik:	Kontroliral:					
	Številka projekta:	129/2024	Številka načrta:	P-3280	Številka risbe:	4
	Merilo:	1:250	Datum:		april 2024	
Evidentiranje sprememb:						