


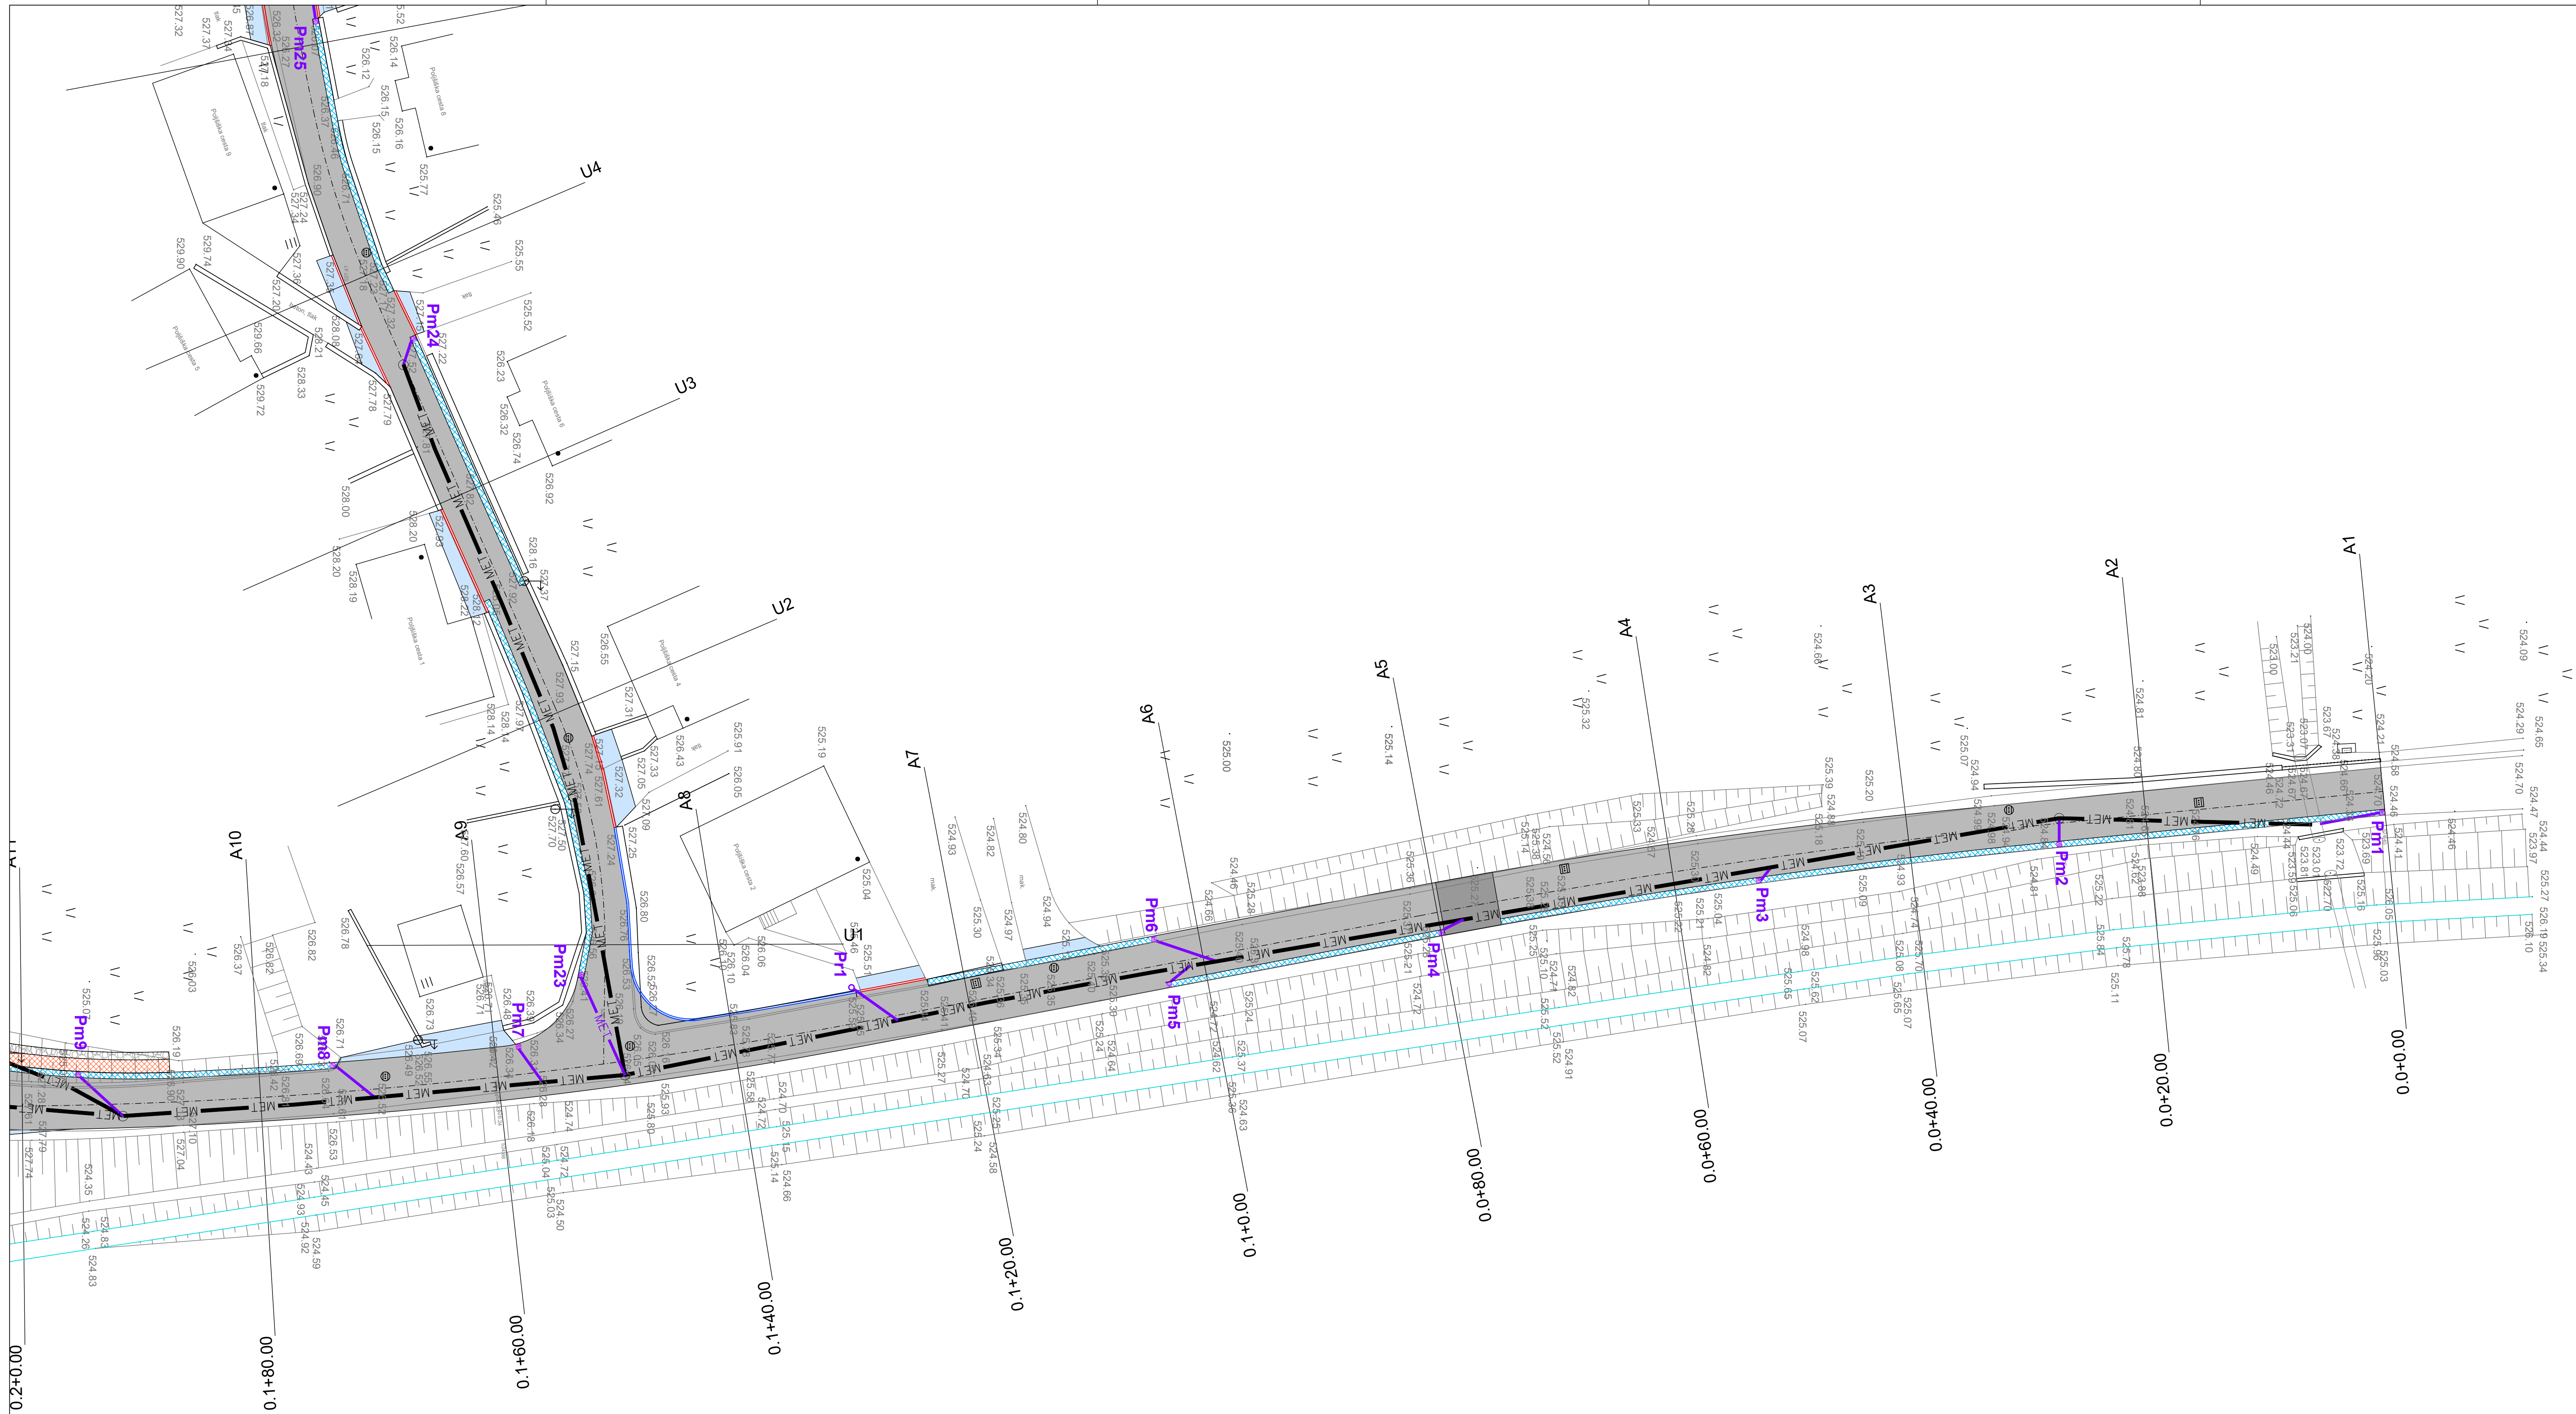

LEGENDA:

- Asf. vozišče
- Asf. uvoz ter asfaltiranje do objektov
- Asf. mulda
- Dvignjen AB robnik
- Pogreznjen AB robnik
- Predvidena met. kanalizacija (ni predmet projekta)
- Proj. priklj. met. kanala

Investitor: OBČINA BLED Cesta svobode 13 4260 Bled	Ciljna lokacija: REKONSTRUKCIJA LOKALNIH CEST LC - 012061 IN LC - 512461	
	Vrsta načrta: 2. NAČRT S PODROČJA GRADBENIŠTVA 2.2 NAČRT CESTE Z ODVODNJAVANJEM	
Projektant:  Bleweisova c 6, 4000 Kranj tel.: +386 (0) 4 2013-710 fax.: +386 (0) 4 2013-715 e-mail: planingbiro@siol.net	Vrsta pregledne dokumentacije: PZI	
	Vrsta in naziv objekta: SITUACIJA ODVODNJAVANJA - list 2	
Naročnik:	Ime in priimek:	Ident. številka:
	Odg. projektant:	Podpis:
Ident. št.: 1953	Ime in priimek:	Ident. številka:
	Odg. projektant:	Podpis:
Številka projekta:	Številka načrta:	Številka nabe:
	Številka nabe:	Številka nabe:
Datum: april 2024		
Evidenčni št.:		