


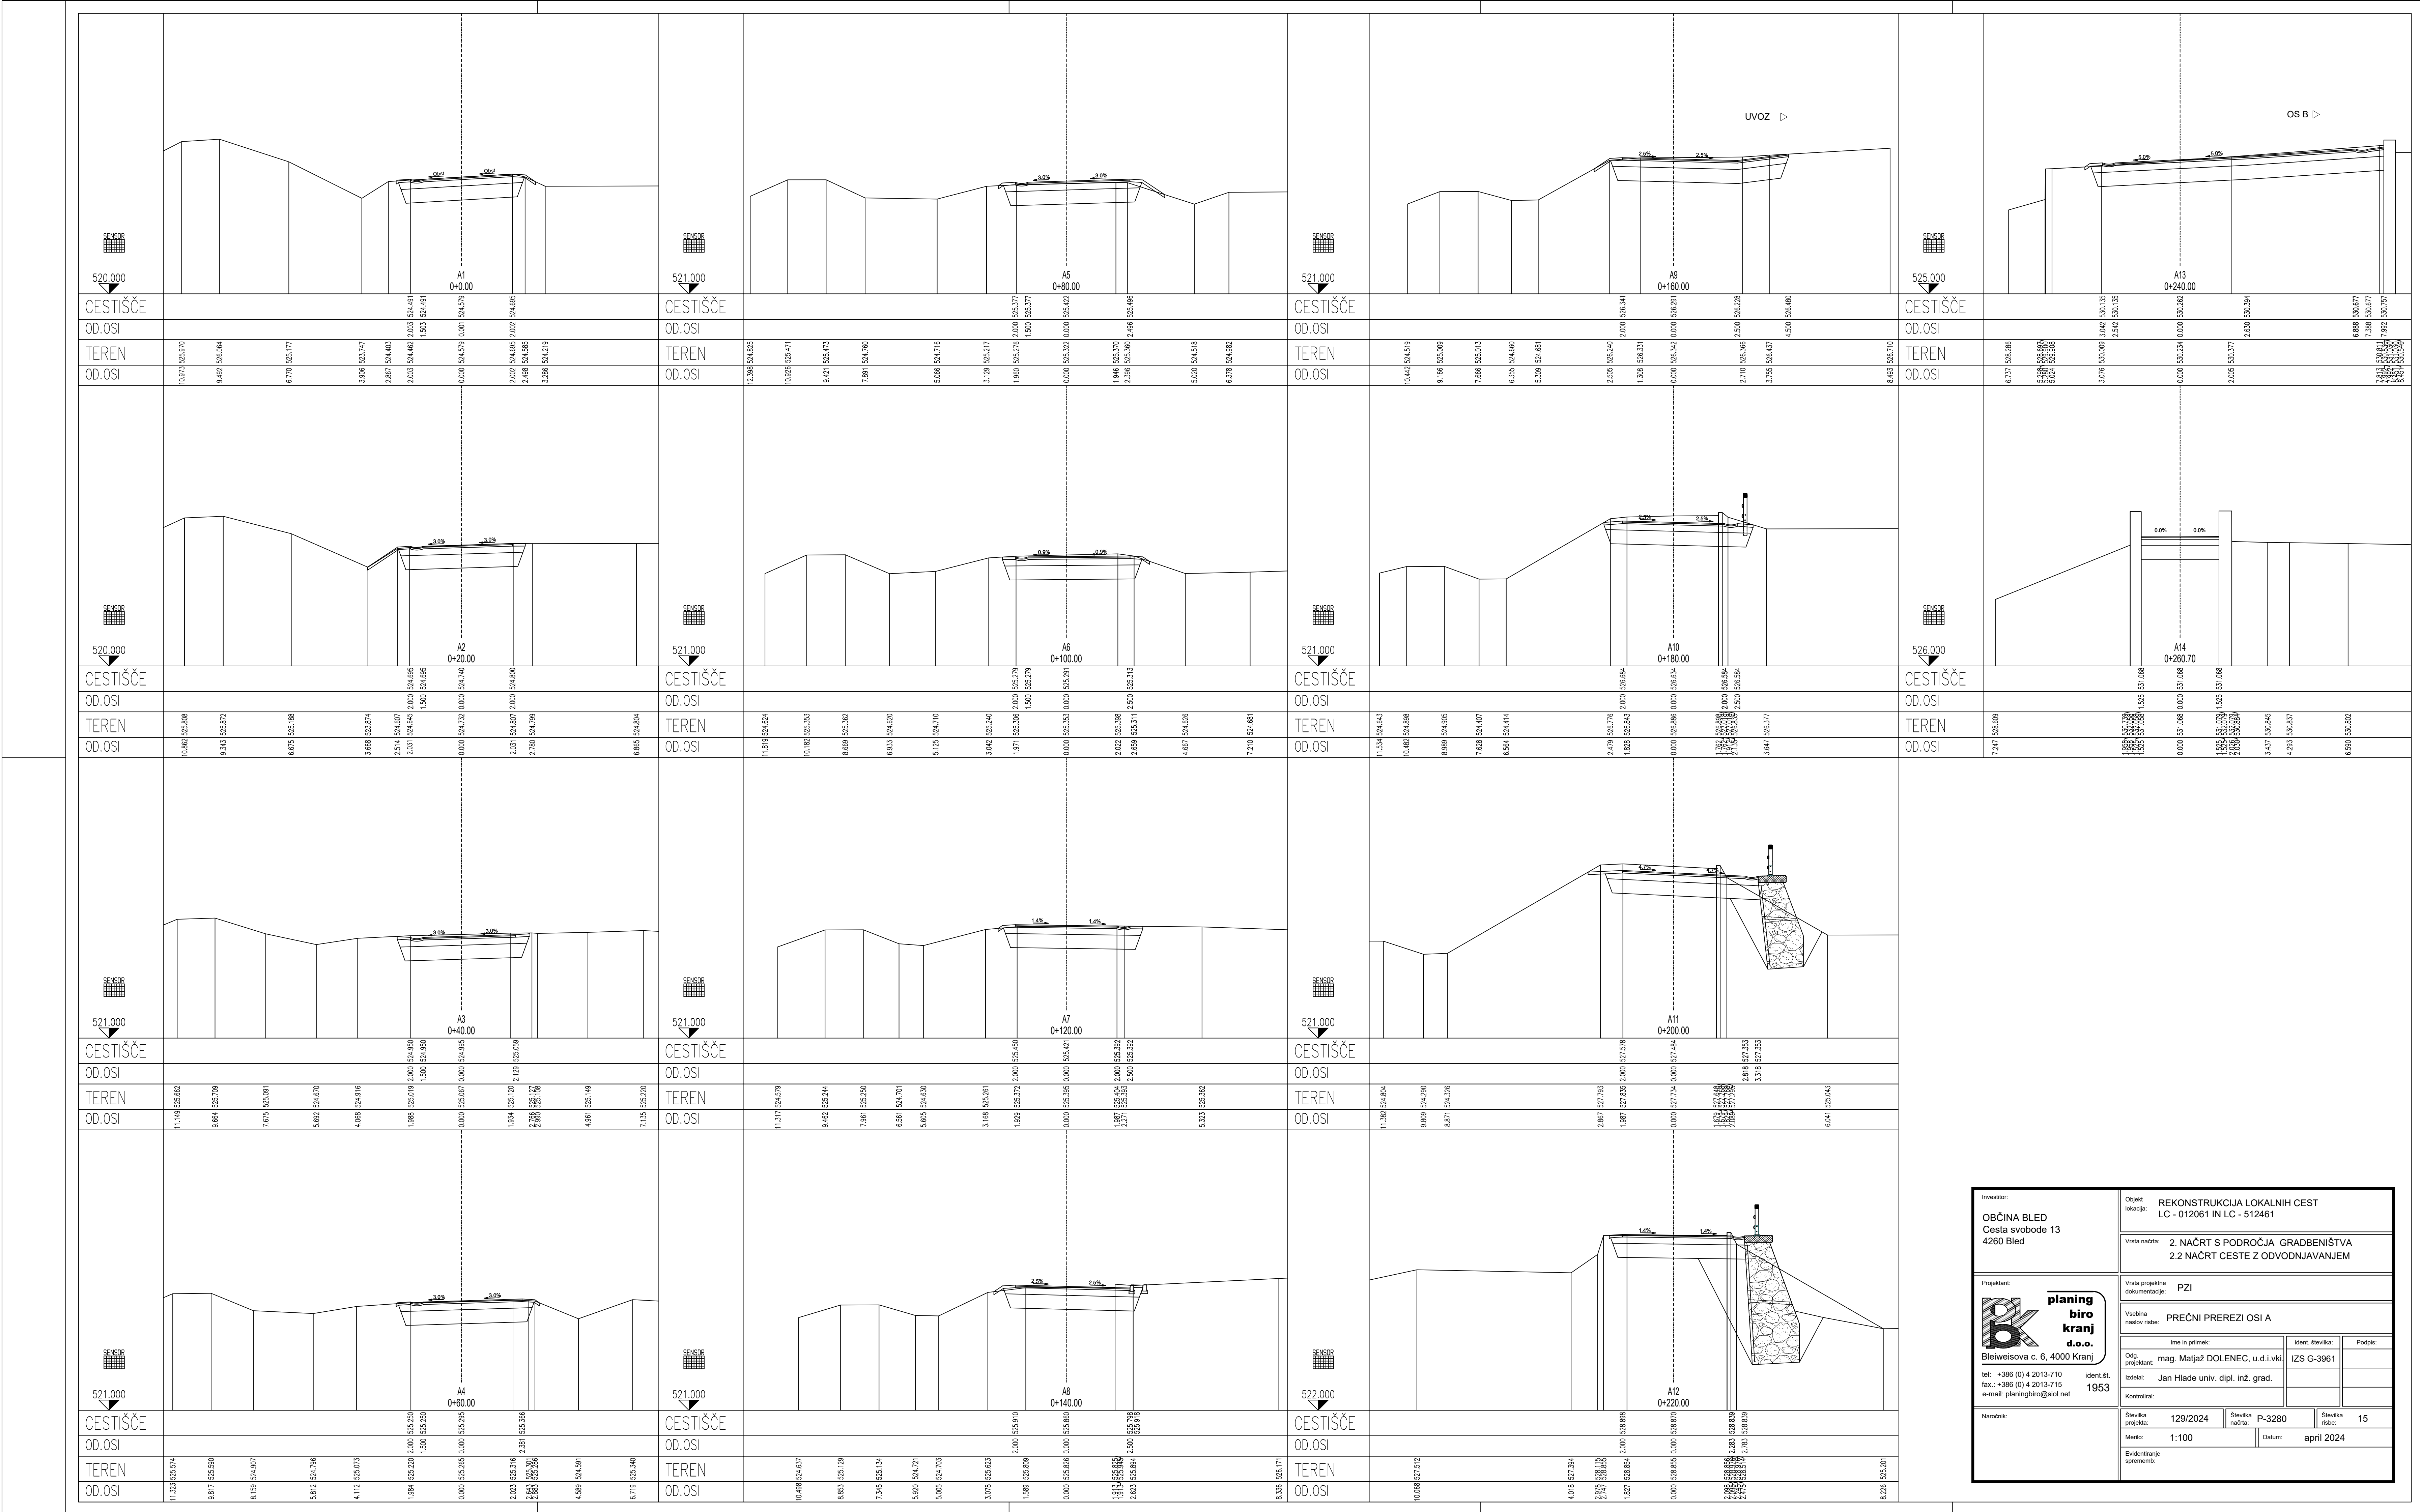

|   |                                                                                      |  |  |
|---|--------------------------------------------------------------------------------------|--|--|
| Investitor:<br><b>OBČINA BLED</b><br>Cesta svobode 13<br>4260 Bled   | Objekt<br>lokacija:<br>REKONSTRUKCIJA LOKALNIH CEST<br>LC - 012061 IN LC - 512461    |  |  |
| Projektant:<br><b>planing<br/>biro<br/>kranj<br/>d.o.o.</b><br>Bleiweisova c. 6, 4000 Kranj<br>tel: +386 (0) 4 2013-710<br>fax: +386 (0) 4 2013-715<br>e-mail: planingbiro@siol.net | Vrsta načrta:<br>2. NAČRT S PODROČJA GRADBENIŠTV<br>2.2 NAČRT CESTE Z ODVODNJAVANJEM |  |  |
| <b>PK</b><br>1953   | Vrsta projektn<br>dokumentacije:<br>PZI                                              |  |  |
|   | Vsebins<br>naslov nabe:<br>PREČNI PREREZI OSI A                                      |  |  |
|   | Ime in priimek:<br>mag. Matjaž DOLENEC, u.d.i.vg.                                    |  |  |
|   | ident. št.<br>IZS G-3961                                                             |  |  |
|   | Izdelal:<br>Jan Hlade univ. dipl. inž. grad.                                         |  |  |
| Kontroliral:   |                                                                                      |  |  |
| Številka projekta:<br>129/2024   |                                                                                      |  |  |
| Številka načrta:<br>P-3280   |                                                                                      |  |  |
| Številka rabe:<br>15   |                                                                                      |  |  |
| Merilo:<br>1:100   |                                                                                      |  |  |
| Datum:<br>april 2024   |                                                                                      |  |  |
| Evideniranje sprememb:   |                                                                                      |  |  |