
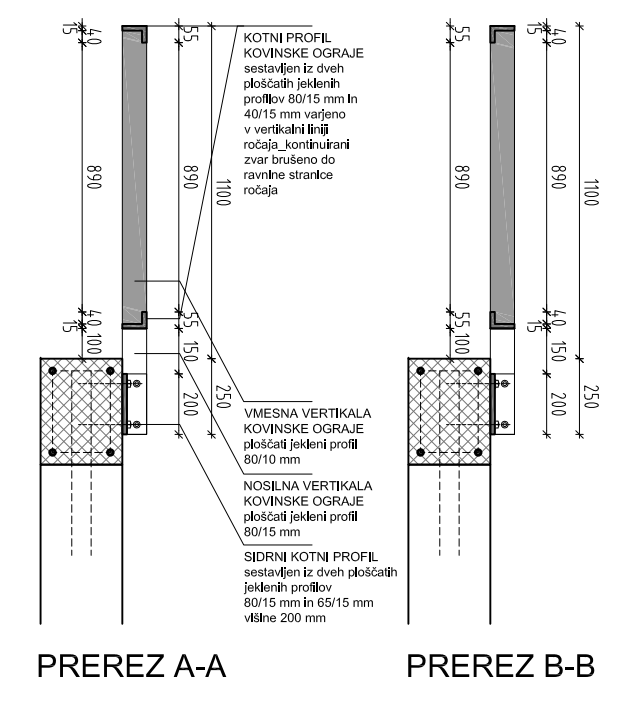
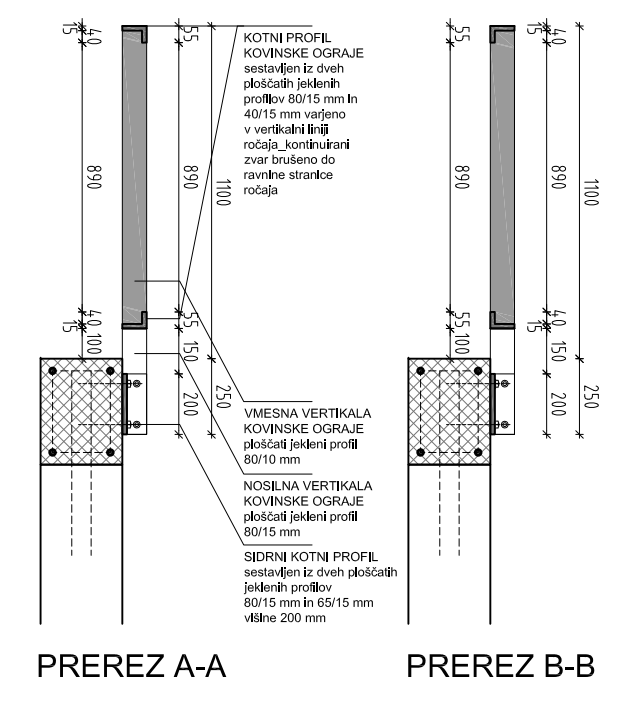
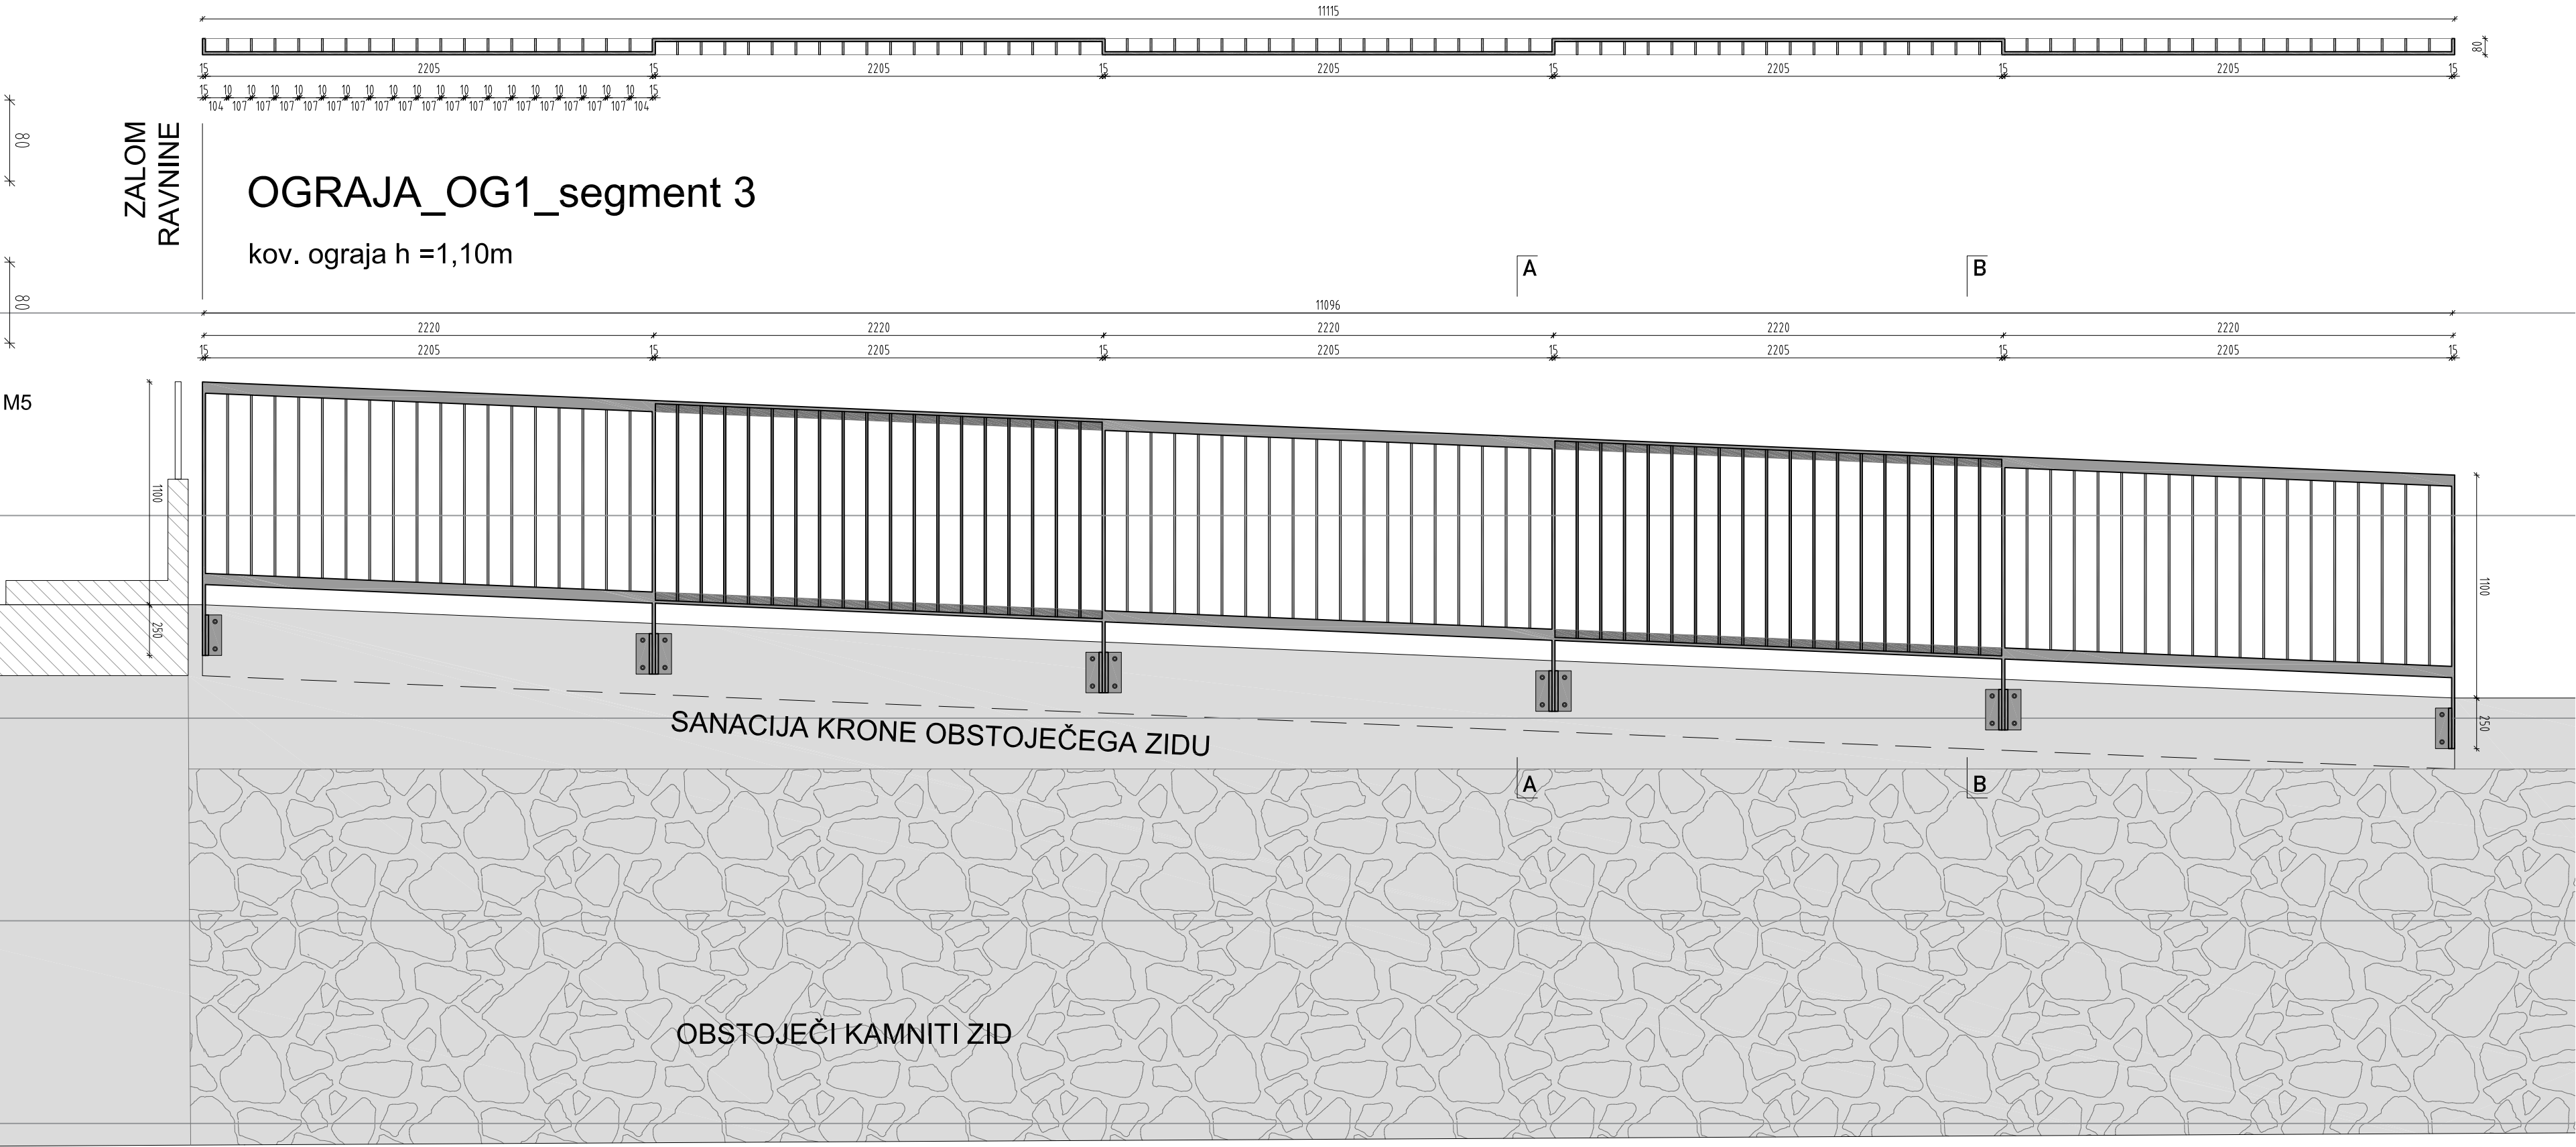
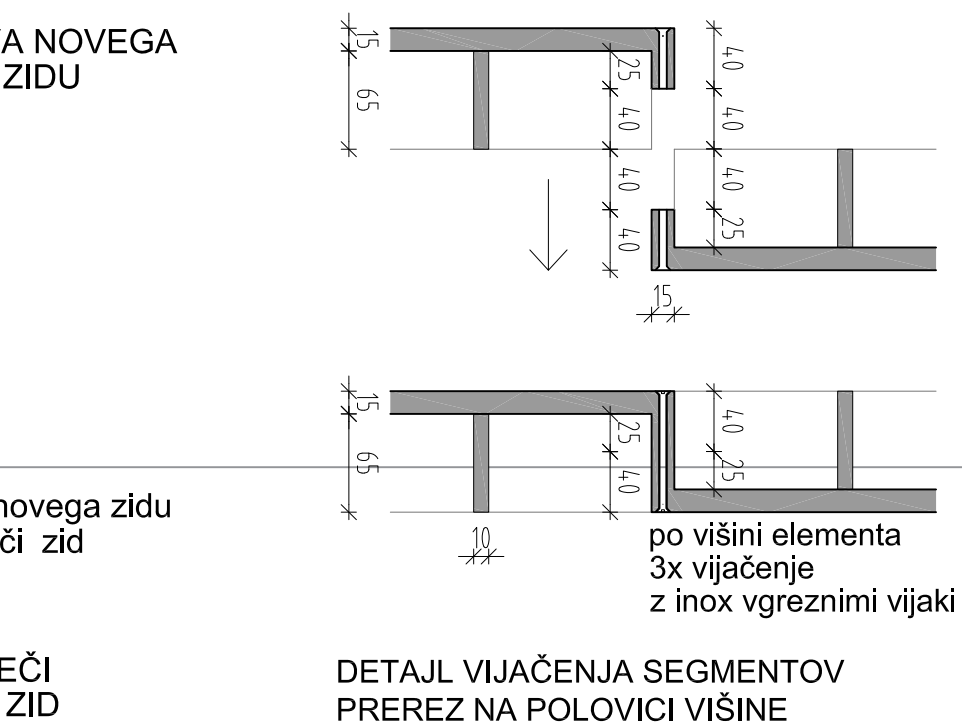
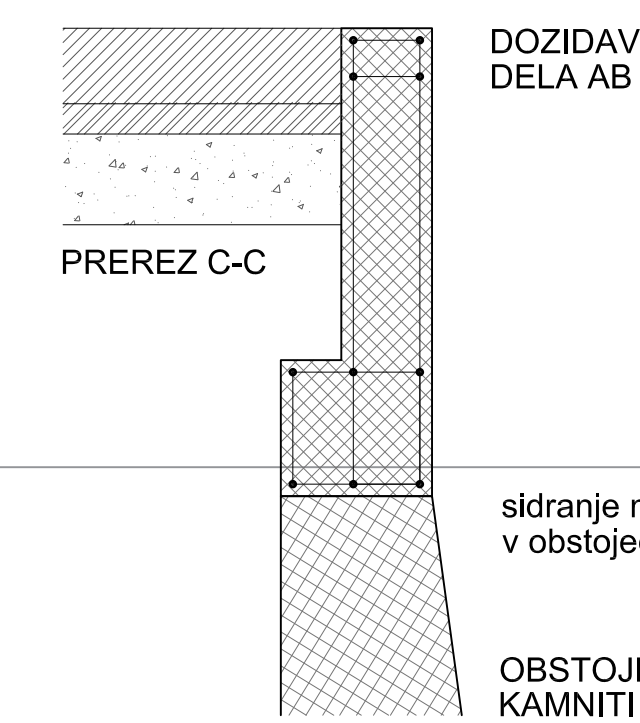


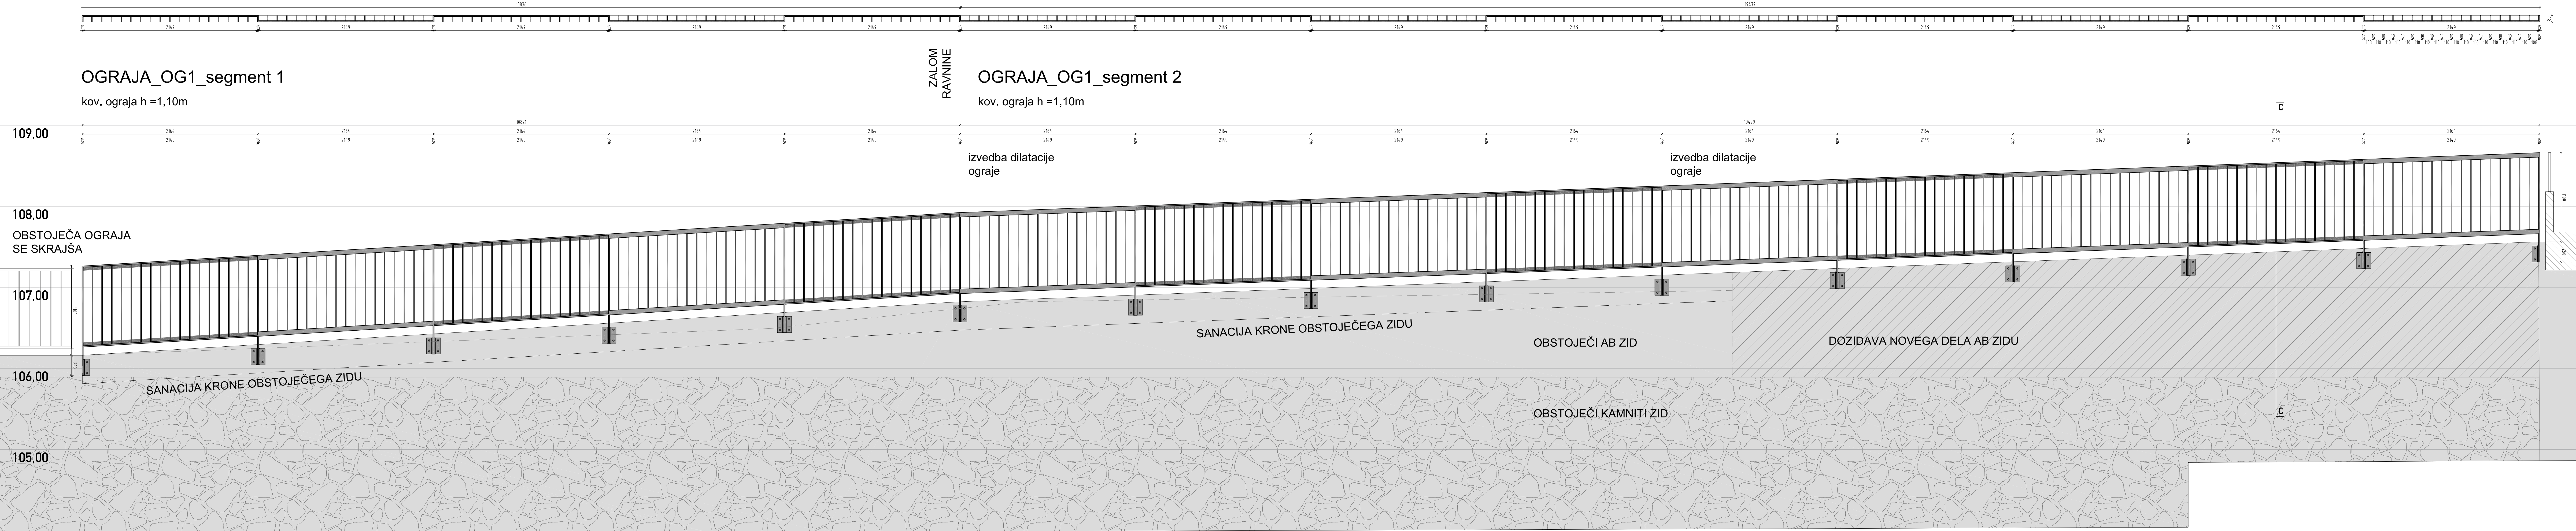

NOVA OGRAJA OB LOKAVŠČEKU	
ravnikar potokar arhitekturni biro d.o.o. l	
Številka projekta:	06/2017
Številka načrta:	06/2017
Investitor:	Občina Ajdovščina Cesta 5. maja 6a, 5270 Ajdovščina
Vrsta objekta:	UREDITEV STAREGA MESTNEGA JEDRA - KASTRE V AJDOVŠČINI 3. FAZA Celovito urbanistično, arhitekturno in krajinsko urejanje javnih površin Stritarjeve, Vilharjeve in Sibienske ulice
Mesto gradnje:	Ajdovščina
Vrsta proj. dokumentacije:	PZI - projekt za izvedbo
Vrsta načrta:	Vodilni načrt - Načrt arhitekture
Pooblaščen inženir:	PA Robert Potokar u.d.i.a.
Identifikacijska številka:	ZAPS A-0735
Projektant:	Robert Potokar u.d.i.a. Ajdin Bajrovic u.d.i.a. Matej Fornazarič m.i.a. Filip Perušić m.i.a. Janez Brežnik u.d.i.a.
Načrt:	Nova ograja ob Lokavščeku
Merilo:	M 1:50
Datum:	junij 2025
Številka lista:	3.13
VSE MERE PREVERITI NA LICU MESTA!	