


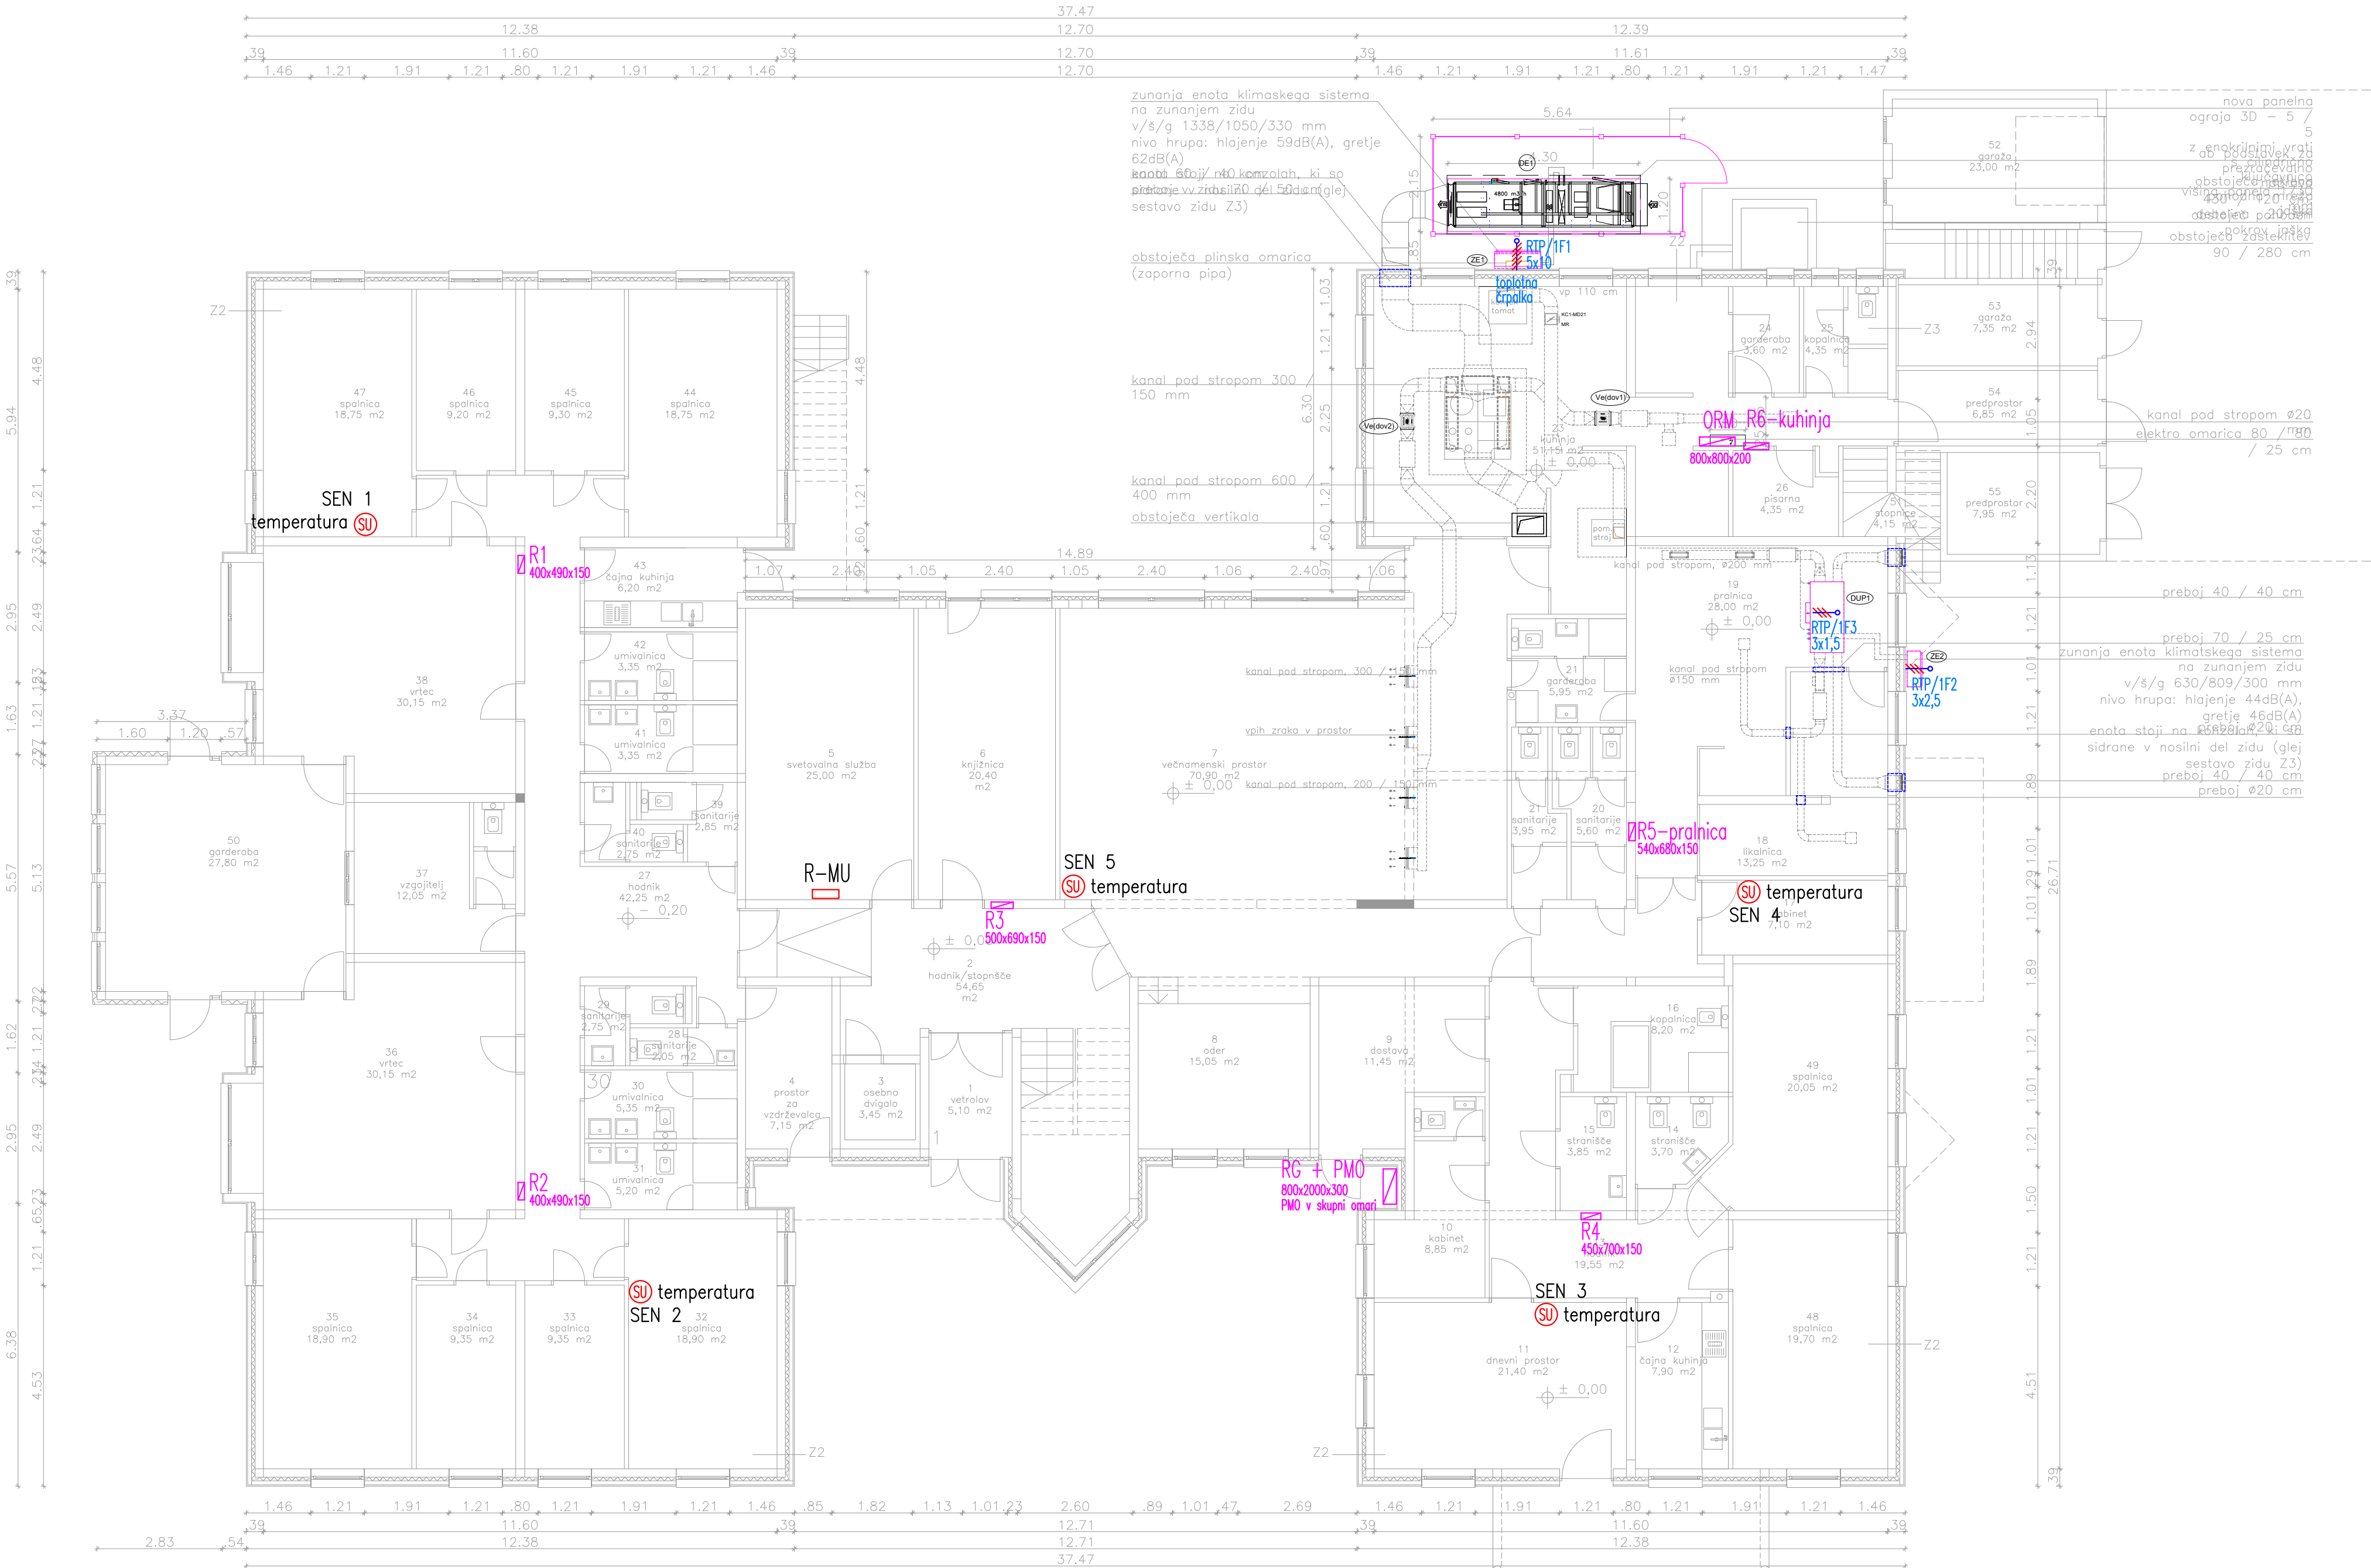

Klet		
1	Stopnice	6,70
2	Toplotna postaja	26,20
3	Shramba	5,90
4	Hodnik	7,80
5	Shramba	7,95
6	Shramba	8,20
7	Stopnice	4,55
		67,30

Pritličje		
1	Vetrolov	5,10
2	Hodnik-stopnišče	32,95
3	Osebn dvigalo	3,45
4	Prostor za vzdrževalce	25,00
5	Svetovalna	25,00
6	Knjižnica	20,40
7	Večnamenski prostor	9,90
8	Oder	15,05
9	Dostava	11,45
10	Kabinet	8,85
11	Dnevni prostor	21,40
12	čajna kuhinja	7,90
13	Hodnik	19,55
14	Stranišče	3,85
15	Stranišče	3,70
16	Kopalnica	8,20
17	Kabinet/terapevt	7,10
18	Likalnica	13,25
19	Pralnica	28,00
20	Sanitarije	5,60
21	Sanitarije	3,95
22	Carderoba/pralnica	5,95
23	Kuhinja	51,15
24	Carderoba	3,60
25	Kopalnica	4,35
26	Pisarna	4,35
27	Hodnik	42,25
28	Sanitarije	2,05
29	Sanitarije	2,75
30	Umivalnica	5,35
31	Umivalnica	5,20
32	Spalnica	18,90
33	Spalnica	9,35
34	Spalnica	9,35
35	Spalnica	18,90
36	Vrtec	30,15
37	Vzgojitelj	12,05
38	Vrtec	30,15
39	Sanitarije	2,85
40	Sanitarije	2,75
41	Umivalnica	3,35
42	Umivalnica	3,35
43	čajna kuhinja	6,20
44	Spalnica	18,75
45	Spalnica	9,30
46	Spalnica	9,20
47	Spalnica	18,75
48	Spalnica	19,70
49	Spalnica	20,05
50	Igralnica	27,80
51	Stopnice	4,15
		724,80

LEGENDA:

vtičnica 230V dvojna za parapetni kanal

vtičnica 230V trajna za parapetni kanal

vtičnica 230V p/o

vtičnica 230V p/o s pokrovom

vtičnica 400V p/o

priključek 230V

priključek 400V

priključek 400V iz stropa

parapetni kanal

KABELSKA POLICA PK100

KABELSKA POLICA PK200

KABELSKA POLICA PK300

KABELSKA POLICA PK400

razdelilna omara

Senzor temperatura

Senzor CO2

Ojzaveznik signala+vtičnica

R-MU

KO

OPOMBA:

V KUHINJI SE VSE NAPRAVE NAPAJOJO IZ TEHNOLOŠKE OMARE ORM ZA VARNOST NAPO

RAZEN SLEDEČIH:

1. KLIMATSKA NAPRAVA ZE1 – MITSUBISHI

2. KLIMATSKA NAPRAVA ZE2 – MITSUBISHI

3. PREZRAČEVALNA NAPRAVA DUP1 – DUPLEX 500 MULTI ECO

VSE POVEZAVE VARNOSTNE NAPE SO RAZVIDNE NA LISTU ŠT. 9

V skladu s predpisi, mora izvajalec pred začetkom in med izvajanjem posameznih del, opraviti pregled projekta za izvedbo in opaziti na morebitne ugotovljene pomanjkljivosti ter zahtevati njihovo odpravo. ZA PRAVILNOST IZVEDB JAMČI IZVAJALEC DEL I

SPREMEMBE IN DOPOLNITVE PROJEKTOV SO MOŽNE LE S PRISTANKOM PROJEKTANTOV !

VSEBINA NAČRTA JE AVTORSKA LASTNINA PODJETJA ELEKTRO PROJEKT d.o.o.

Kopiranje te dokumentacije in dajanje obvestil o njeni vsebini ni dovoljeno, če ni posebej odobreno. Za vsa opravila, ki so v nasprotju s tem določilom, je zakonsko predvideno denarno nadomestilo za nastalo škodo.

OBJEKT, KRAJ:	ENERGETSKA SANACIJA DOM ANTONA SKALE MAJČIGERJEVA ULICA 37, 2000 MARIBOR	ELEKTRO PROJEKT d.o.o. Podjetje za inženiring, projektiranje, zastopstvo in stambene Kasne 68a Petrovice GSM: 051/351.646 Email: info@elektroprojekt.si	
INVESTITOR:	PETROL d.d., Dunajska cesta 50, 1000 Ljubljana MO MARIBOR, Ulica heroja Staneta 1, 2000 MARIBOR	MERILO:	ŠT. PROJEKTA: 07/2025
SESTAVNI DEL:	ELEKTROINSTALACIJA LOKACIJA RAZDELILCEV IN MERITVE UDOBJA – TLORIS PRITLIČJA IN KLETI	1:100	ŠT. NAČRTA: 1057/25
ODGOVORNI VODJA PROJEKTA:	Kristijan ČUK, u.d.i.a., PA-PPN 1021	PODPIS:	FAZA NAČRTA: PZI
ODGOVORNI PROJEKTANT:	Sebastijan ŽELKO, dipl.ing.el IZS E-1603		NAČRT:
PROJEKTANT, OBDELAVALEC:	Anže PRUŠEK, dipl.inž.el.(UN)		ELEKTRO
SPREMEMBE:			DATUM: AVGUST 2025
			LIST ŠT: 1