
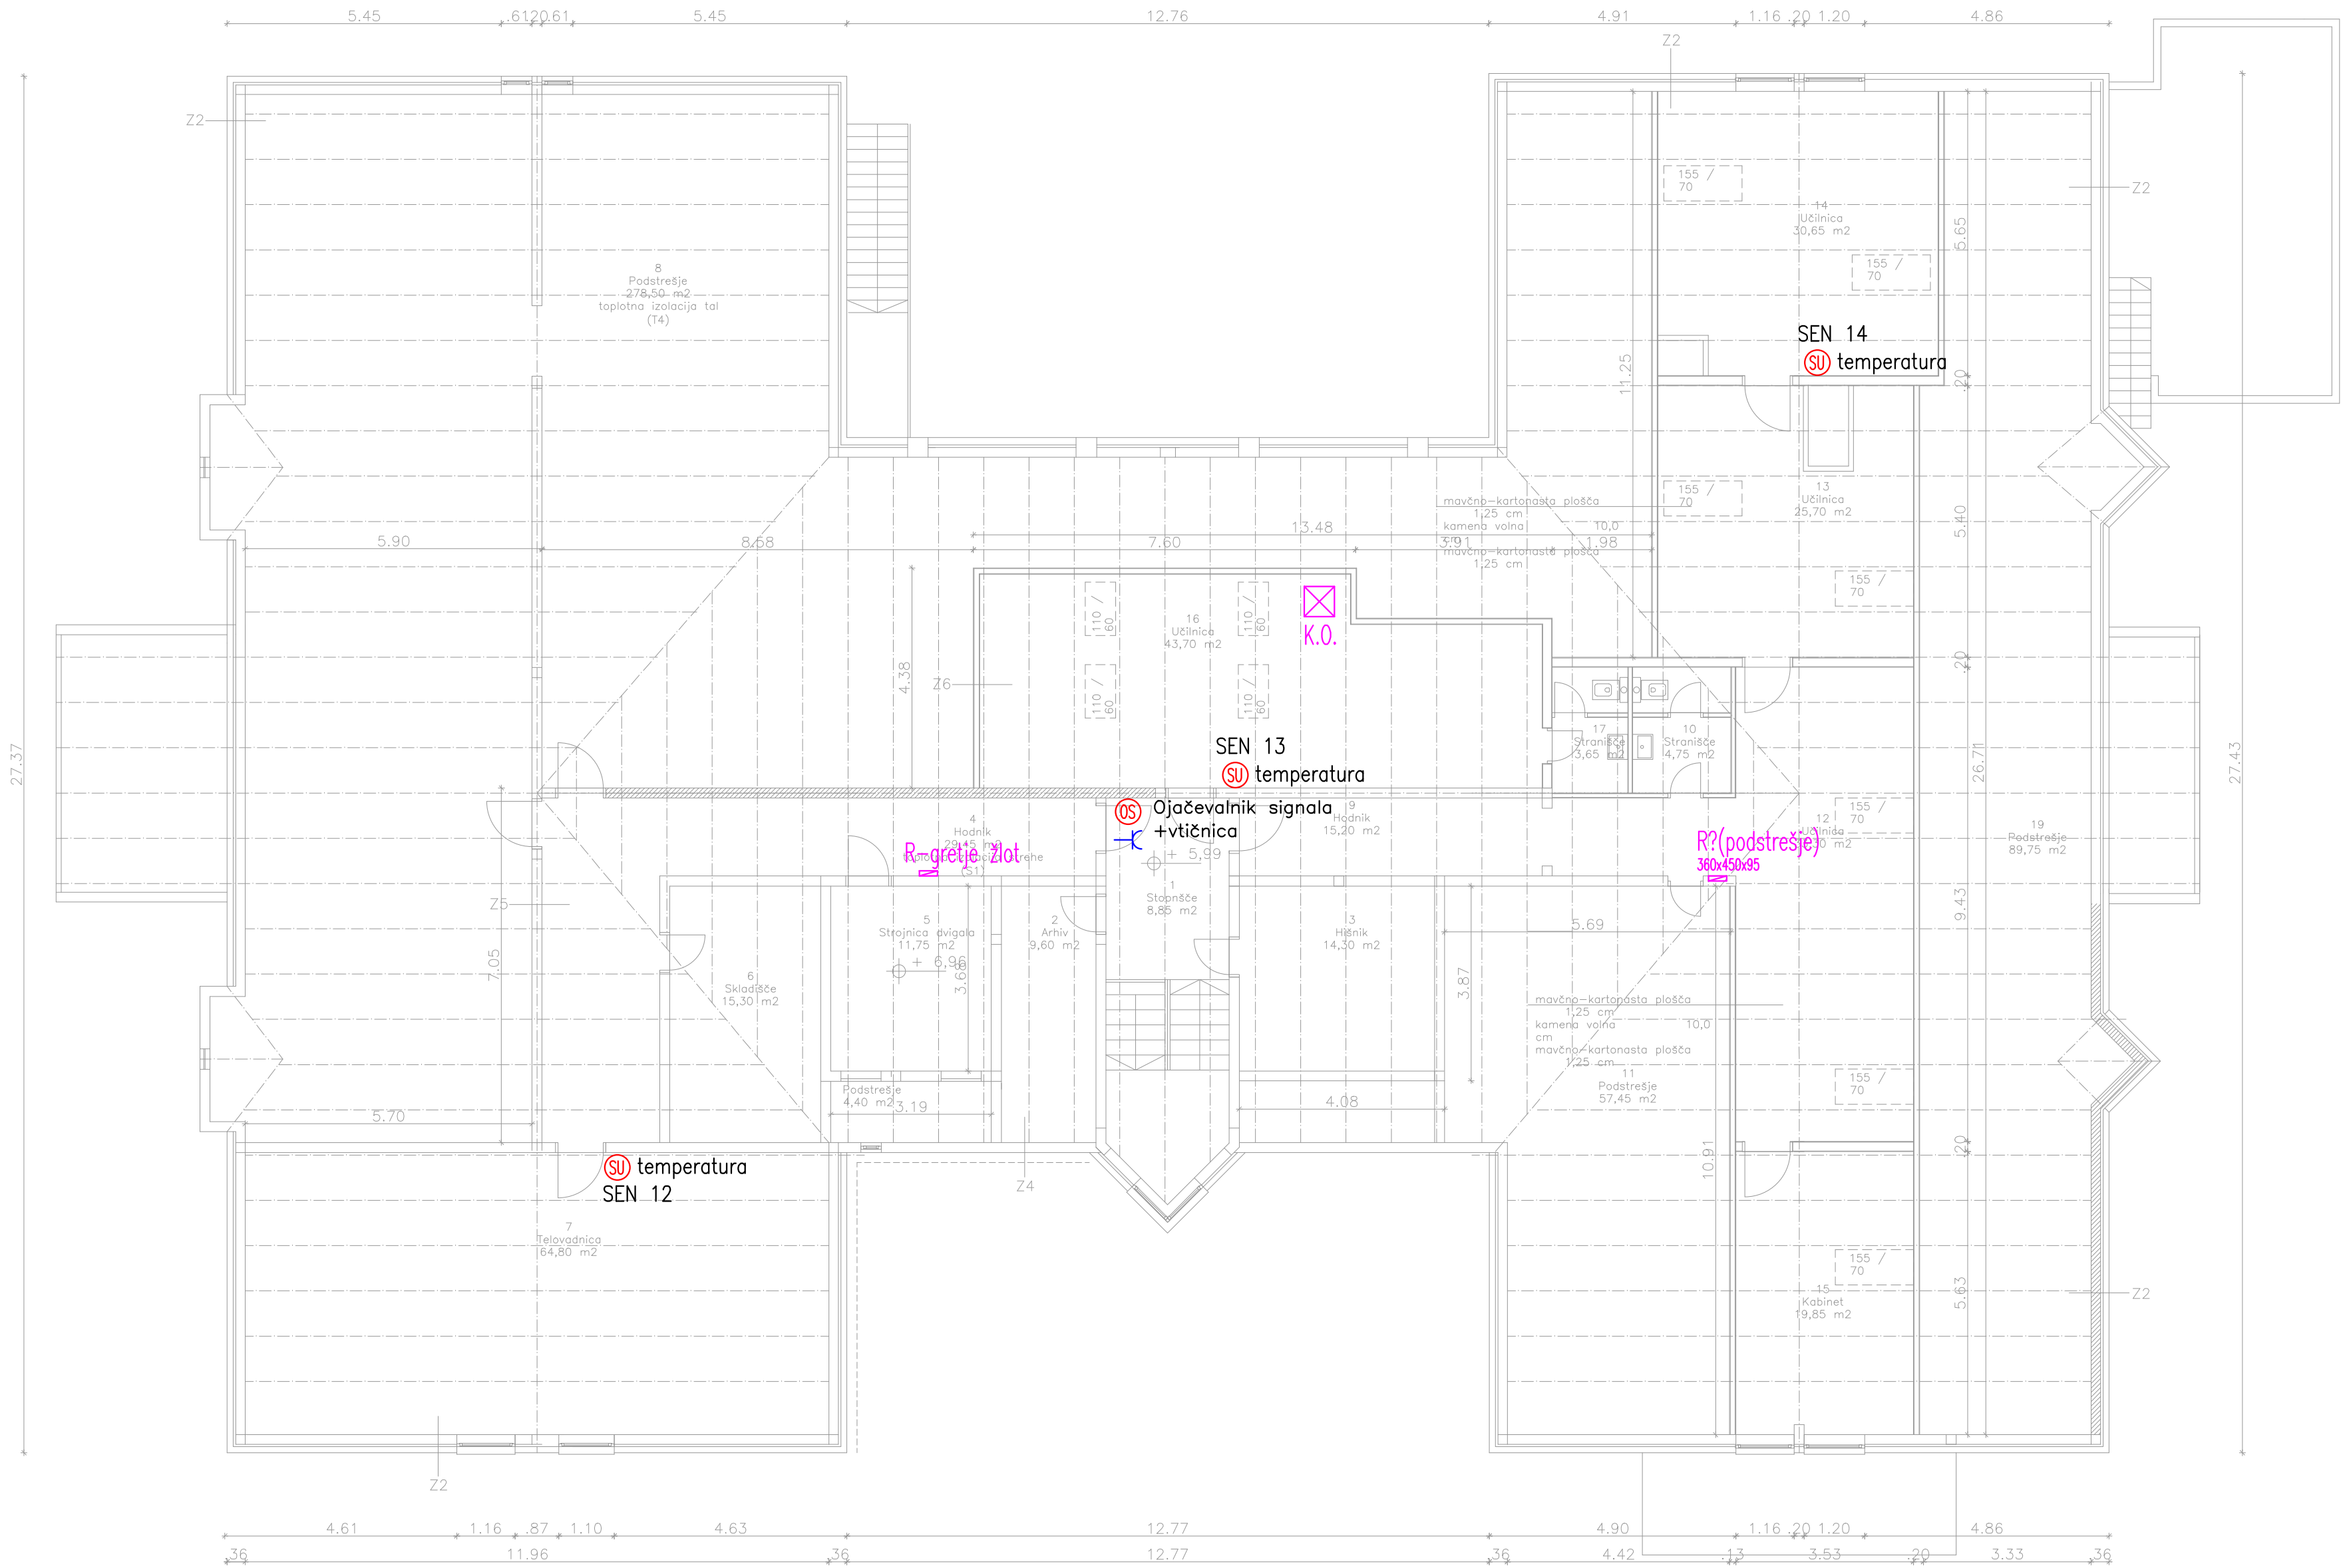


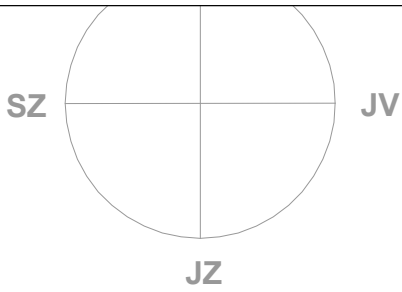

Mansarda / podstrešje		
1	Stopnišče	8,85
2	Arhiv	9,60
3	Hišnik	14,30
4	Hodnik	29,45
5	Strojnica	11,75
6	Skladišče	15,30
7	Telovadnica	65,05
8	Podstrešje	276,50
9	Hodnik	15,20
10	Stranišče	4,75
11	Podstrešje	54,80
12	Učilnica	33,30
13	Učilnica	25,70
14	Učilnica	30,65
15	Kabinet	19,85
16	Učilnica	43,70
17	Stranišče	3,65
		662,40

LEGENDA:

- vtičnica 230V dvojna za parapetni kanal
- vtičnica 230V trojna za parapetni kanal
- vtičnica 230V p/o
- vtičnica 230V p/o s pokrovom
- vtičnica 400V p/o
- priključek 230V
- priključek 400V
- priključek 400V iz stropa
- parapetni kanal

- KABELSKA POLICA PK100
- KABELSKA POLICA PK200
- KABELSKA POLICA PK300
- KABELSKA POLICA PK400
- razdelilna omara
- Senzor temperature
- Senzor CO2
- Ojačevalnik signala+vtičnica
- Razdelilec meritve udobja
- Komunikacijska omara

OPOMBA:

V KUHINJI SE VSE NAPRAVE NAPAJAJO IZ TEHNOLOŠKE OMARE ORM ZA VARČNO NAPO RAZEN SLEDEČIH:
1. KLIMATSKA NAPRAVA ZE1 – MITSUBISHI
2. KLIMATSKA NAPRAVA ZE2 – MITSUBISHI
3. PREZRAČEVALNA NAPRAVA DUP1 – DUPLEX 500 MULTI ECO
VSE POVEZAVE VARČNE NAPE SO RAZVIDNE NA LISTU ŠT. 9

V skladu s predpisi, mora izvajalec pred začetkom in med izvajanjem posameznih del, opraviti pregled projekta za izvedbo in opozoriti na morebitne ugotovljene pomanjkljivosti ter zahtevati njihovo odpravo. ZA PRAVLNOST IZVEDB JAMČI IZVAJALEC DEL !
SPREMEMBE IN DOPOLNITVE PROJEKTOV SO MOŽNE LE S PRISTANKOM PROJEKTANTOV !

VSEBINA NAČRTA JE AVTORSKA LASTNINA PODJETJA ELEKTRO PROJEKT d.o.o.
Kopiranje te dokumentacije in dajanje obvestil o njeni vsebini ni dovoljeno, če ni posebej odobreno. Za vsa opravila, ki so v nasprotju s tem določilom, je zakonsko predvideno denarno nadomestilo za nastalo škodo.

OBJEKT, KRAJ: ENERGETSKA SANACIJA DOM ANTONA SKALE MAJČIGERJEVA ULICA 37, 2000 MARIBOR		ELEKTRO PROJEKT d.o.o. Podjetje za inženiring, projektiranje, zastopništvo in storitve Kazna 6Ba, Petrovče GSM: 051/351.646 E-mail: info@elektroprojekt.si	
INVESTITOR: PETROL d.d., Dunajska cesta 50, 1000 Ljubljana MO MARIBOR, Ulica heroja Staneta 1, 2000 MARIBOR			
SESTAVNI DEL: ELEKTROINSTALACIJA LOKACIJA RAZDELILCEV IN MERITVE UDOBJA – TLORIS MANSARDE	MERILO: 1:100	ŠT. PROJEKTA: 07/2025 ŠT. NAČRTA: 1057/25	FAZA NAČRTA: PZI NAČRT: ELEKTRO DATUM: AVGUST 2025 LIST ŠT: 3
ODGOVORNI VODJA PROJEKTA: Kristijan ČUK, u.d.i.a., PA-PPN 1021 ODGOVORNI PROJEKTANTI: Sebastian ZELKO, dipl.ing.el IZS E-1603 PROJEKTANTI, OBDELOVATEL: Anže PRUŠEK, dipl.inz.el.(UN) SPREMEMBE:	PODPIS:	DATUM:	