


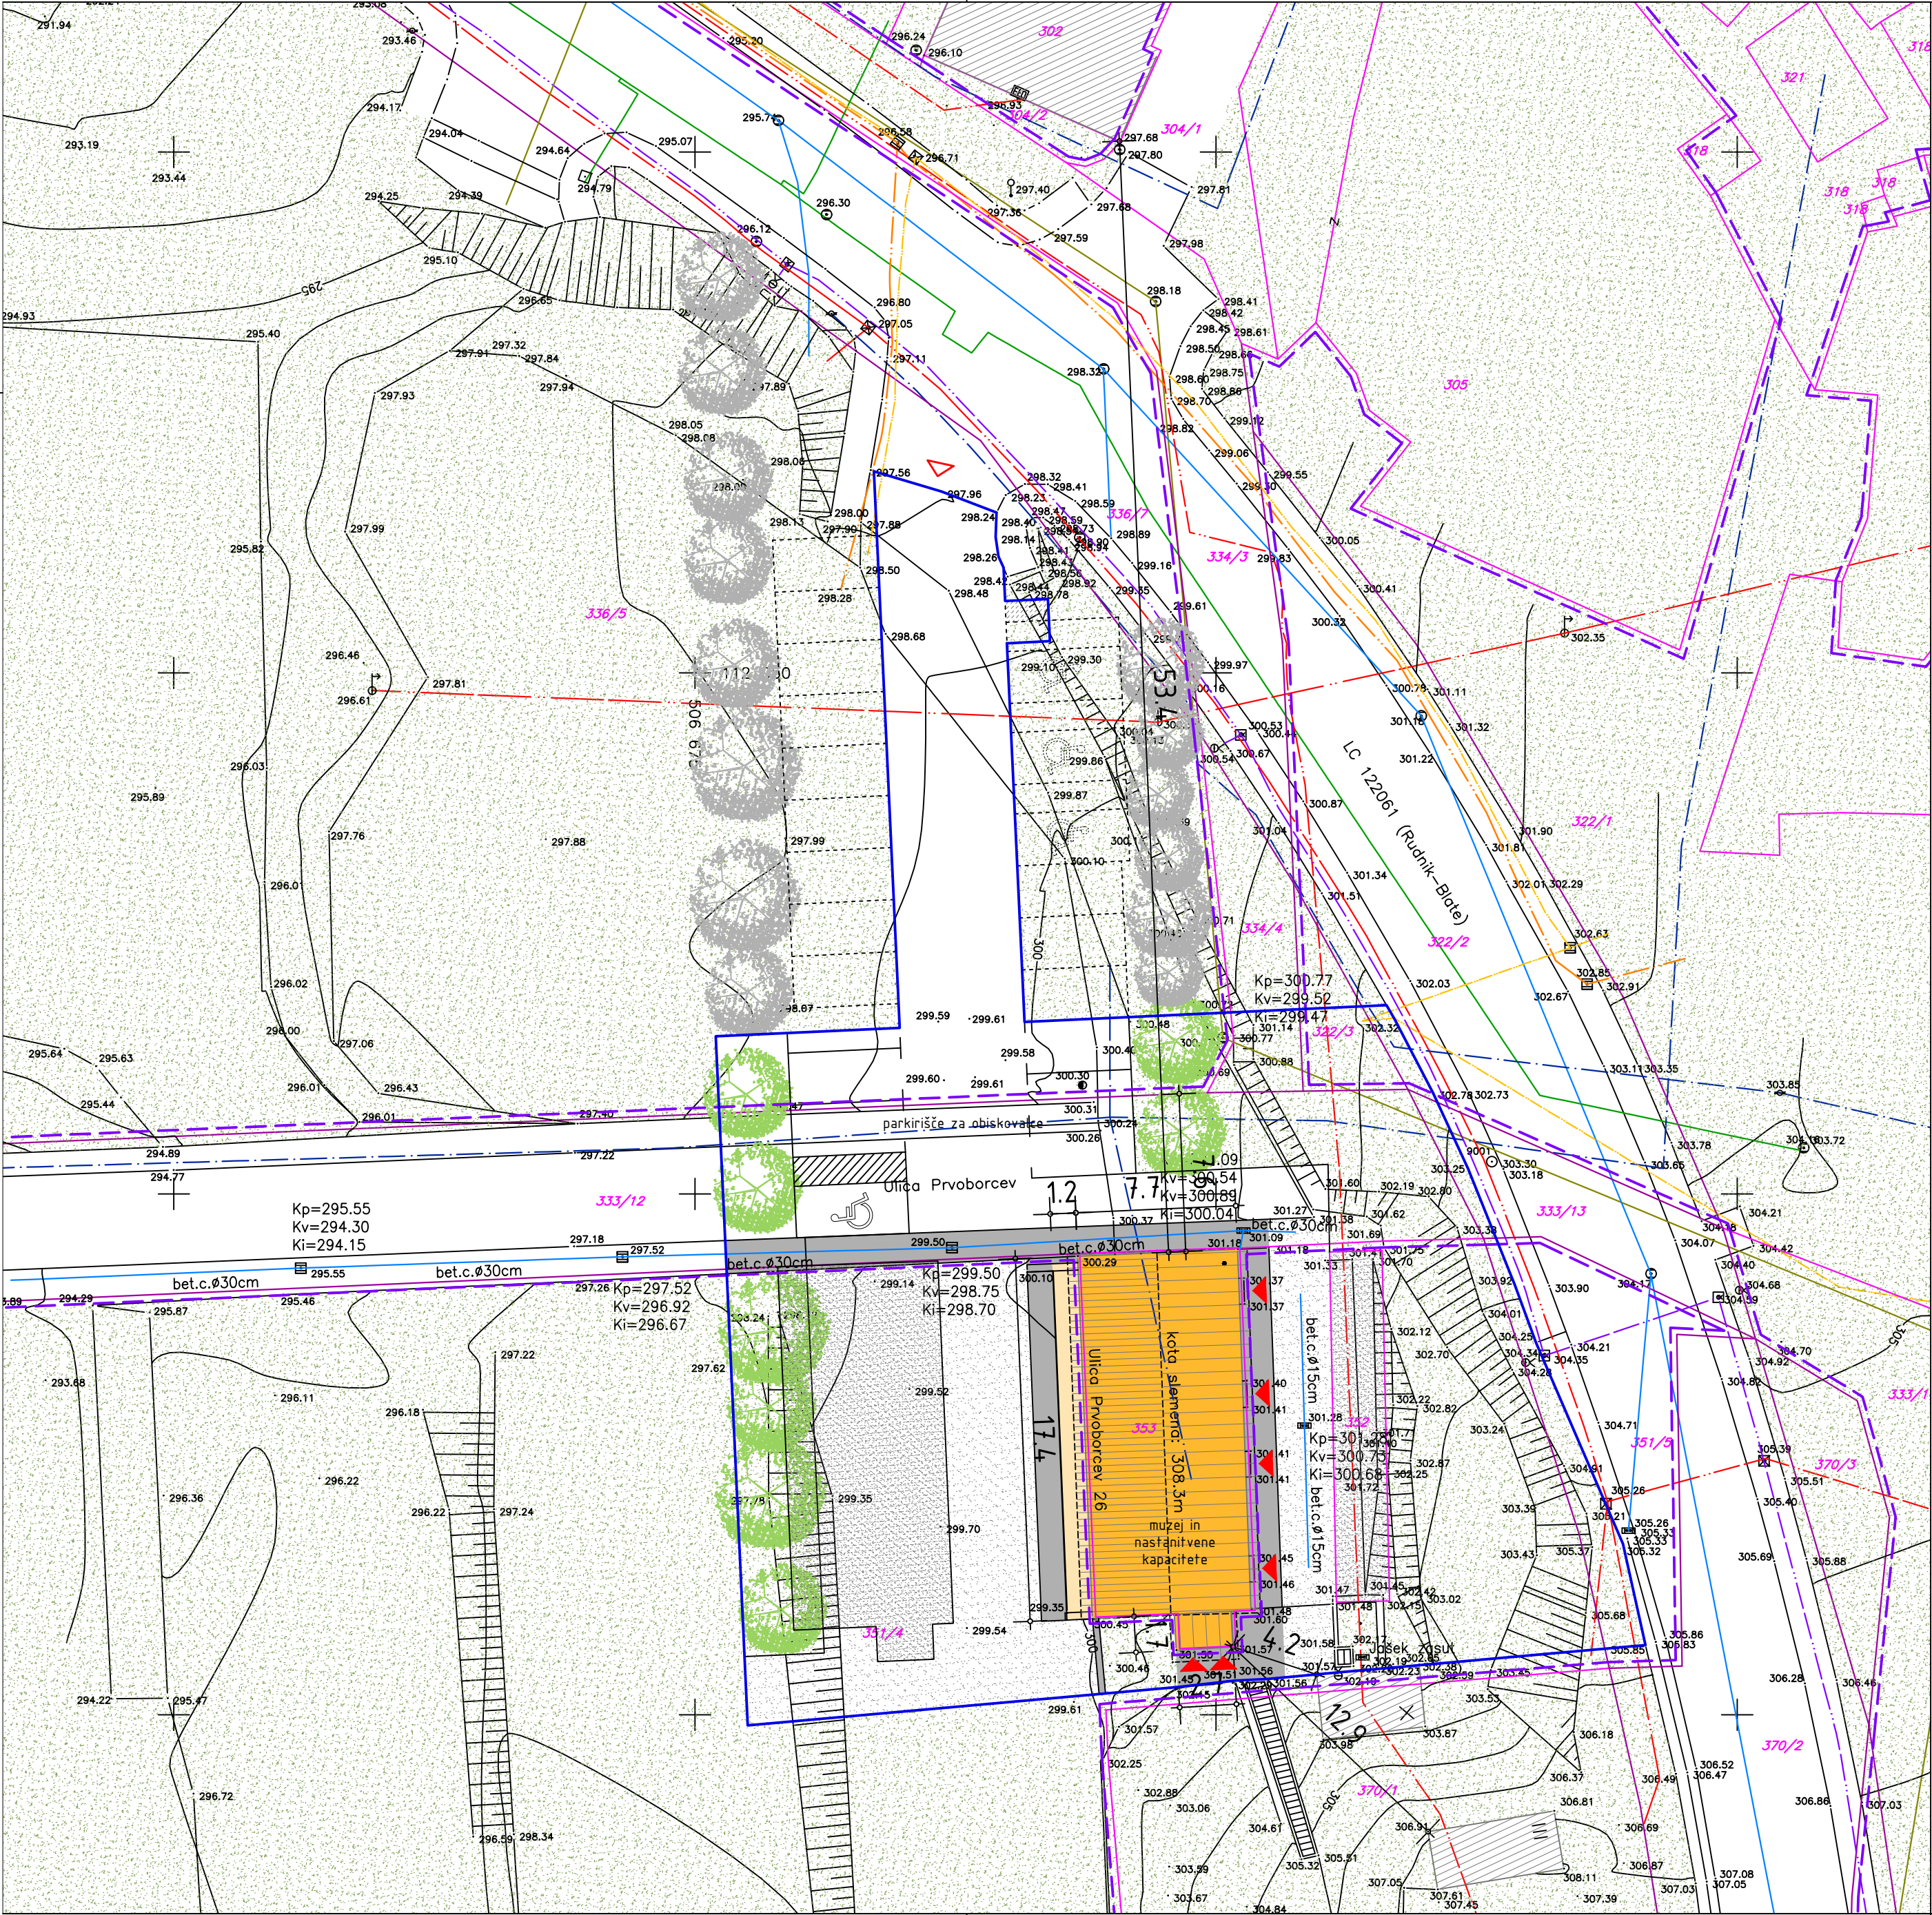

LEGENDA:

Obstoječe:

- parcelna meja
- posebna meja - poteka po parcelni meji
- uređitveno območje/območje gradbišča
- zelenje
- objekt
- betonski tlak
- dostopi
- streha objekta

Predvideno:

- shrambe
- peščena površina
- asfalt
- območje nekdanjih stavb in drvarnic
- uvoz
- ekološki otok

Predvideno po OPPN - izvedba v naslednjih fazah:

- drevesa
- parkirišča

GJI - obstoječe:

- vodovod
- elektrika (podzemni vod)
- elektrika (nadzemni vod)
- javna razsvetljava
- CaTV
- telefon
- kanal - odpadna
- kanal - meteorna
- vročevod

Zakoličbena situacija

M 1:250

Premica

INVESTITOR	OBČINA HRASTNIK, Pot Vitka Paviča 5, 1430 Hrastnik		
OBJEKT / KRAJ	MLAKARJEVO STANOVANJE – MUZEJ IN NASTANITVENE KAPACITETE (EŠD 19353) Ulica Prvorborcev 26, 1430 Hrastnik, parc. št. 351/4, 353, k.o. 1855 Hrastnik mesto		
NAZIV PROJEKTNE DOKUMENTACIJE	PZI	ŠT. PROJEKTA	18/21
ODGOVORNI VODJA PROJEKTA	ALEKSANDRA PENCA, univ.dipl.inž.arh.	PA PPN ZAPS 0230	PODPIS
ODGOVORNI PROJEKTANT	ALEKSANDRA PENCA, univ.dipl.inž.arh.	PA PPN ZAPS 0230	PODPIS
SOVEL. PROJEKTANT	ROK MATOŠ, mag.inž.arh.		PODPIS
VRSTA NAČRTA	LOKACIJSKI PRIKAZ	ŠT. NAČRTA	18/21
RISBA / MERILO	ZAKOLIČBENA SITUACIJA, M 1:250		
DATUM	MAREC 2022	ŠT. RISE	LP1
AUTODESK / AUTOCAD 2007/ REG. NR. 344–70543868			