


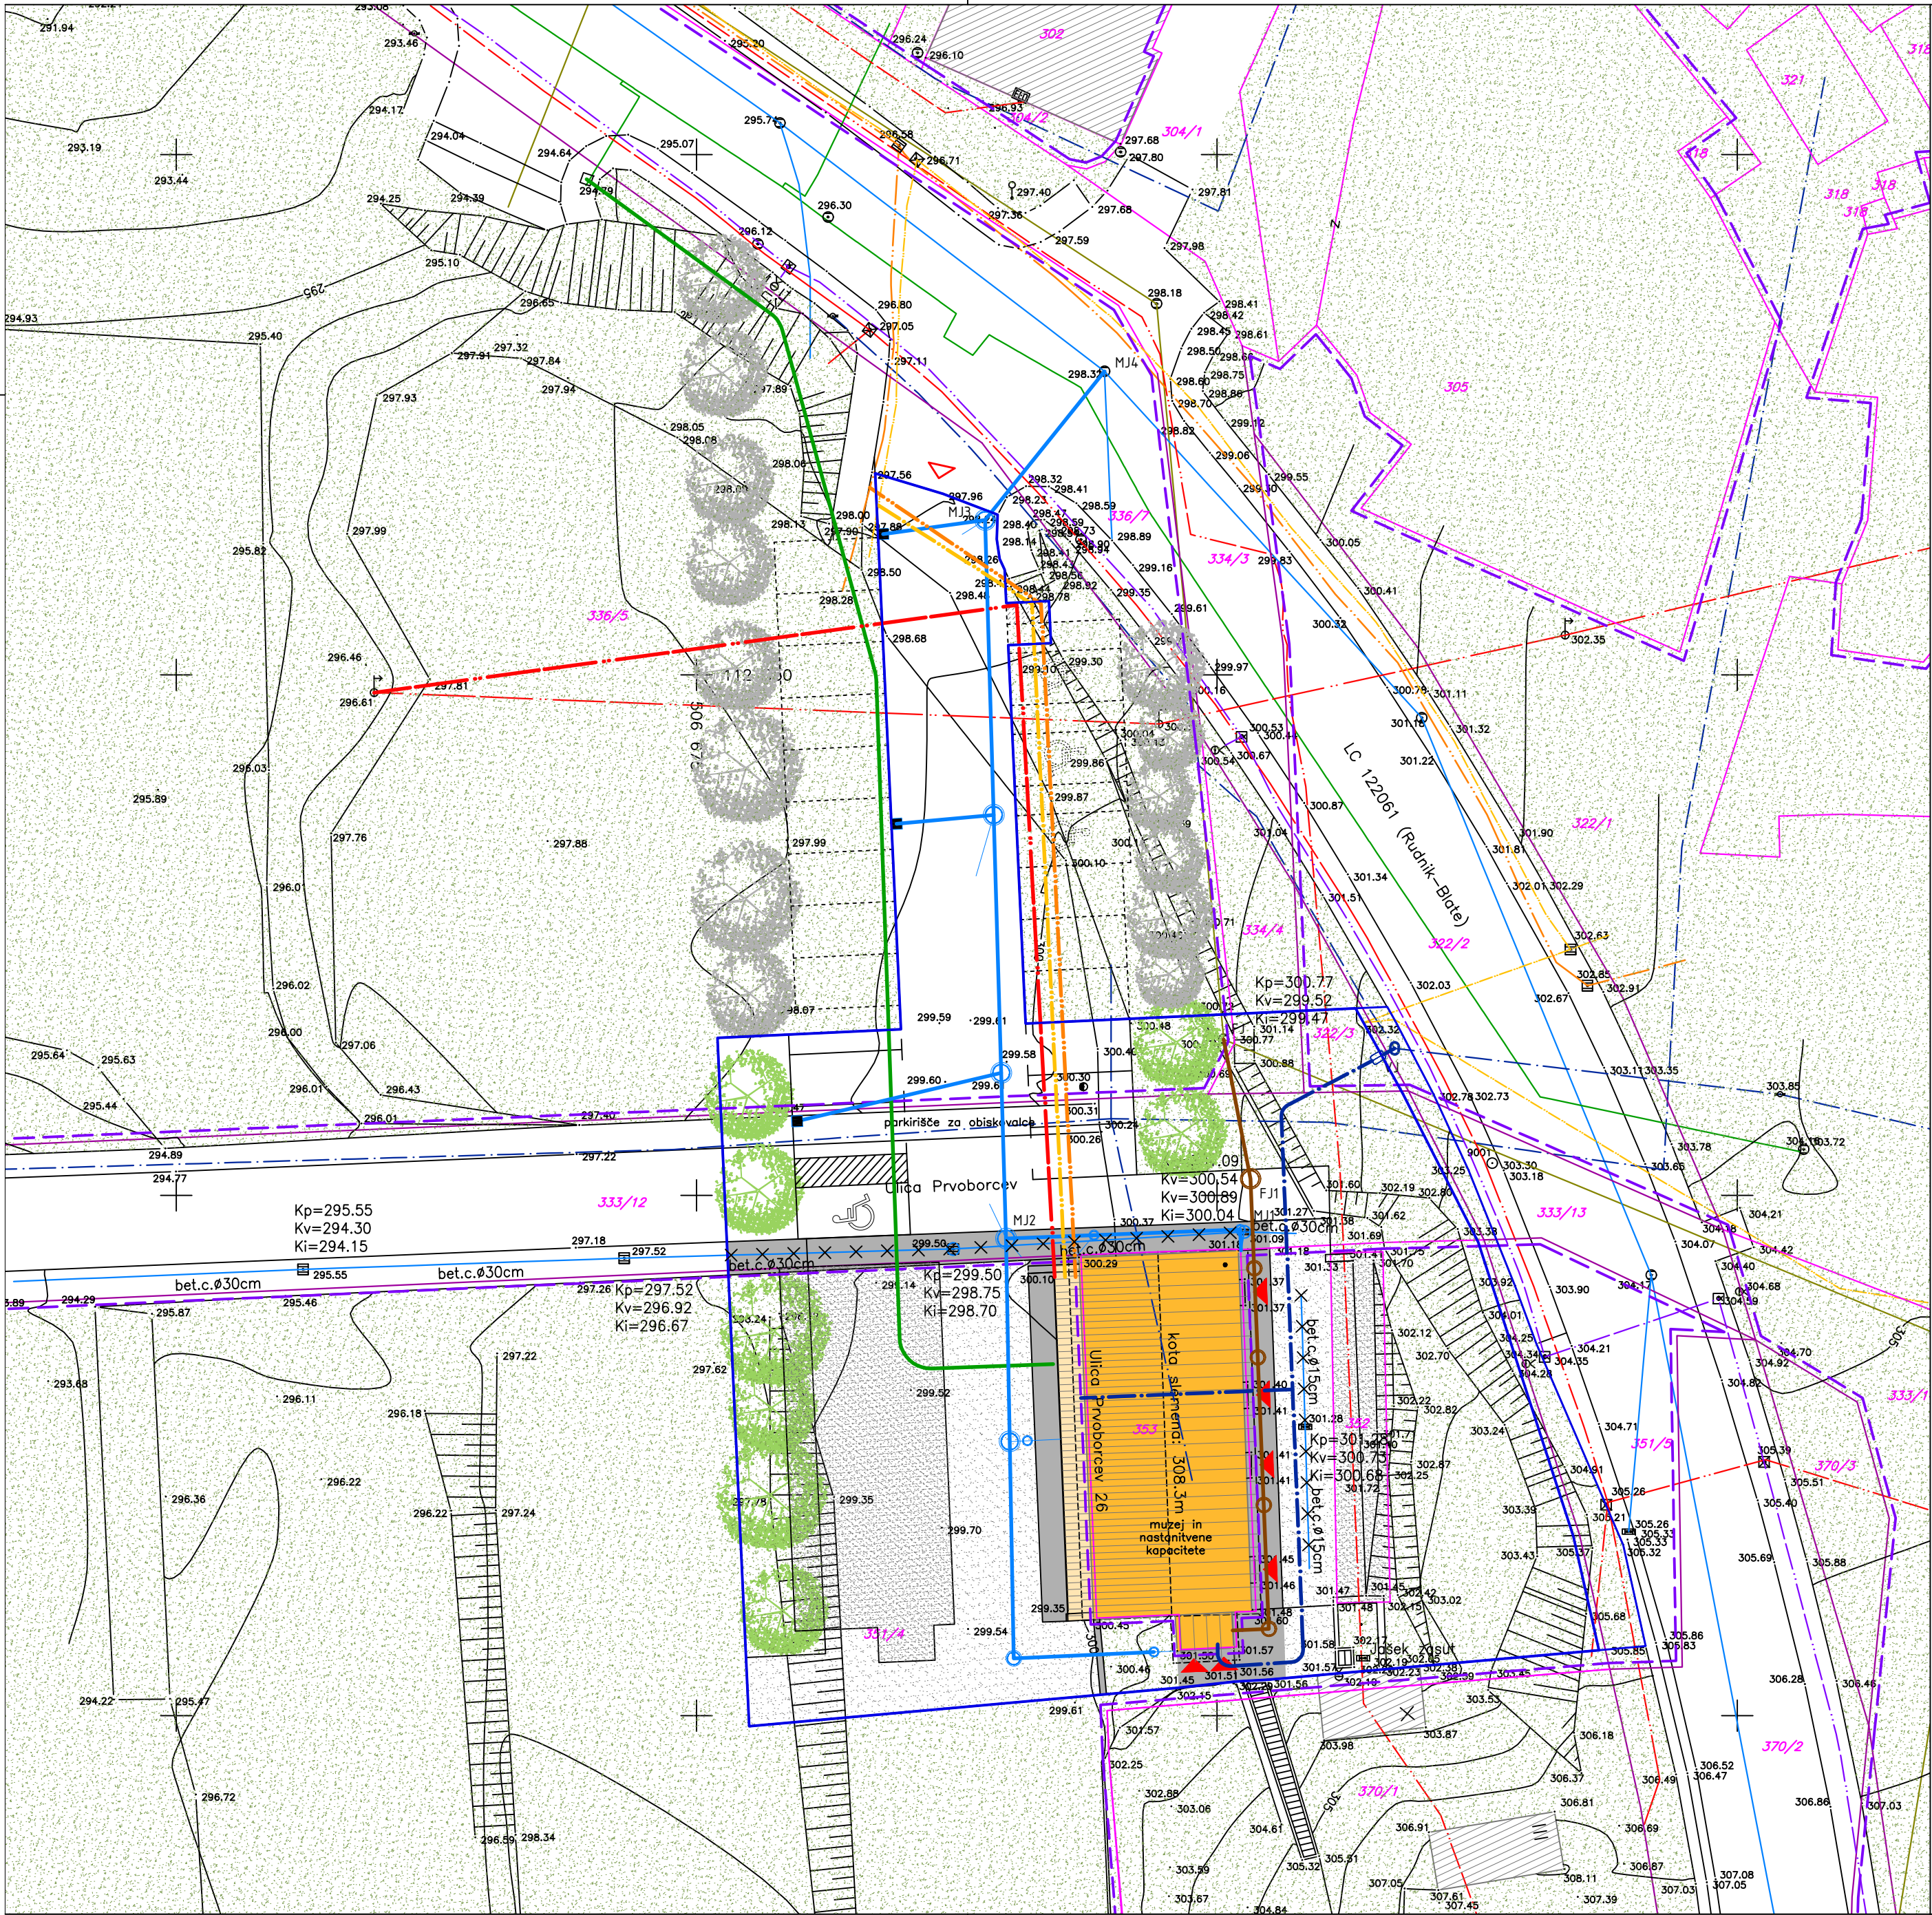

LEGENDA:

Obstoječe:

- parcelna meja
- posestna meja - poteka po parcelni meji
- ureditveno območje/območje gradbišča
- zelenje
- objekt
- betonski tlak
- dostopi
- streha objekta
- obstoječa pozidava v okolici

Predvideno:

- shrambe
- peščena površina
- asfalt
- območje nekdanjih stavb in drvarnic
- uvoz
- ekološki otok

Predvideno po OPPN - izvedba v naslednjih fazah:

- drevesa
- parkirišča

GJI - obstoječe:

- vodovod
- elektrika (podzemni vod)
- elektrika (nadzemni vod)
- javna razsvetljava
- CaTV
- telefon
- kanal - odpadna
- kanal - meteorna
- vročevod

GJI - predvideno:

- vodovod
- elektrika (podzemni vod)
- CaTV
- telefon
- kanal - odpadna
- kanal - meteorna
- vročevod
- kanal - meteorna (ukinjena)
- fekalni jašek
- vodomerni jašek
- meteorni jašek

- FJ
- MJ4

Prikaz minimalne komunalne oskrbe objekta in priključevanja objekta na gospodarsko javno infrastrukturo ter zaščite in prestavitve infrastrukturnih vodov

Premica

|                               |   |              |       |
|-------------------------------|---|--------------|-------|
| INVESTITOR                    | OBČINA HRASTNIK, Pot Vitka Pavliča 5, 1430 Hrastnik   | ST. PROJEKTA | 18/21 |
| OBJEKT / KRAJ                 | MLAKARJEVO STANOVANJE - MUZEJ IN NASTANITVENE KAPACITETE (EŠD 19353)<br>Ulica Prvorbovec 26, 1430 Hrastnik, parc. št. 351/4, 353, k.o. 1855 Hrastnik mesto         |              |       |
| NAZIV PROJEKTNE DOKUMENTACIJE | PZI   | ST. PROJEKTA | 18/21 |
| ODGOVORNI VOJAK PROJEKTA      | ALEKSANDRA PENCA, univ.dipl.inž.arh. PA PPN ZAPS 0230   | PODPS        |       |
| ODGOVORNI PROJEKTANT          | ALEKSANDRA PENCA, univ.dipl.inž.arh. PA PPN ZAPS 0230   | PODPS        |       |
| SODEL. PROJEKTANT             | ROK MATOŠ, mag.inž.arh.   | PODPS        |       |
| VRSTA NAČRTA                  | LOKACIJSKI PRIKAZ   | ST. NAČRTA   | 18/21 |
| RISBA / MERILO                | PRIKAZ MINIMALNE KOMUNALNE OSKRBE OBJEKTA IN PRIKLJUČEVANJA OBJEKTA NA GOSPODARSKO JAVNO INFRASTRUKTURO TER ZAŠČITE IN PRESTAVITEV INFRASTRUKTURNIH VODOV, M 1:250 | ST. RISE     | LP2   |
| DATUM                         | MAREC 2022   |              |       |
|                               | AUTODESK / AUTOCAD 2007/ REG. NR. 344-70543868   |              |       |