


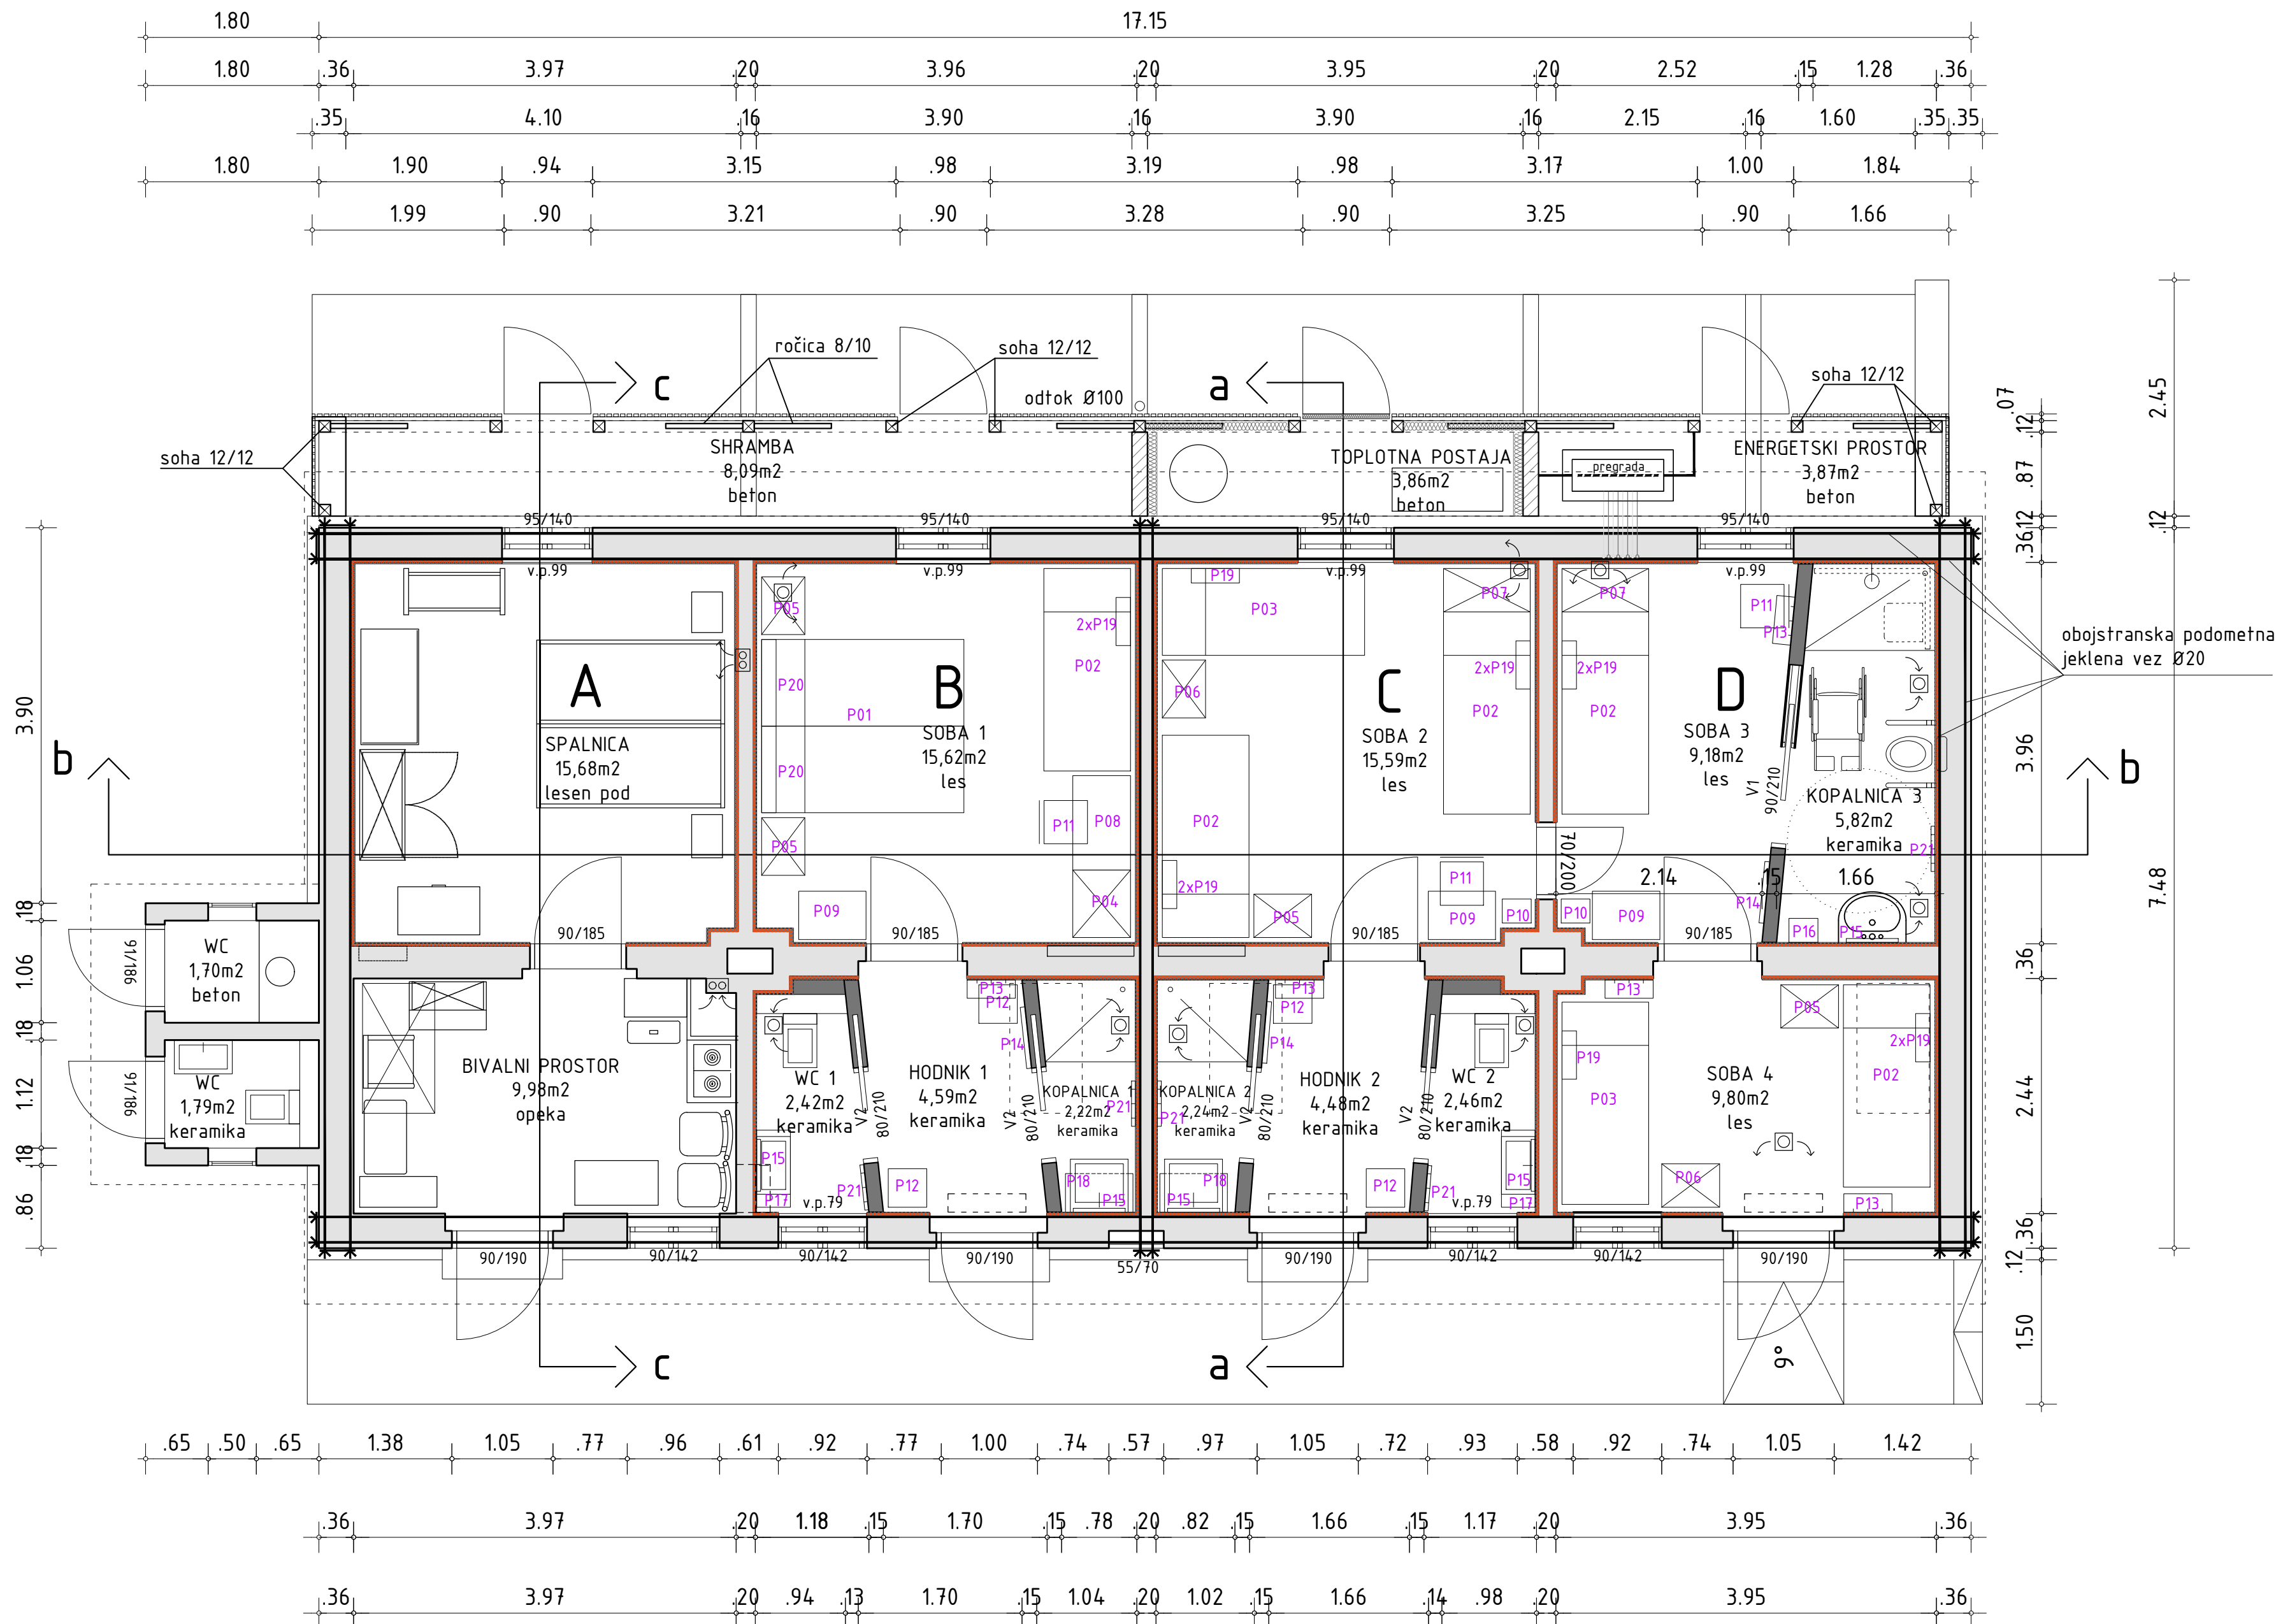

Tloris pritličja M 1:50

| Premica                                         |   |                  |            |       |
|-------------------------------------------------|---|------------------|------------|-------|
| INVESTITOR                                      | OBČINA HRASTNIK, Pot Vilka Paviča 5, 1430 Hrastnik   |                  |            |       |
| OBJEKT / VRSTA                                  | MLAKARJEVO STANOVANJE – MUZEJ IN NASTANITIVNE KAPACITETE (EŠD 19353)<br>Ulica prvoborcev 26, 1430 Hrastnik    parc. št. 351/4, 353 k.o. 1855 – Hrastnik mesto |                  |            |       |
| NAZIV PROJEKTNE DOKUMENTACIJE                   | PZI   | ST. PROJEKTA     | 18/21      |       |
| ODGOVORNI VOĐA PROJEKTA                         | ALEKSANDRA PENCA, univ.dipl.inž.arh.   | PA PPN ZAPS 0230 | PODPIS     |       |
| ODGOVORNI PROJEKTANT                            | ALEKSANDRA PENCA, univ.dipl.inž.arh.   | PA PPN ZAPS 0230 | PODPIS     |       |
| SODEL. PROJEKTANT                               | ROK MATOŠ, mag.inž.arh.   |                  | PODPIS     |       |
| VRSTA NAČRTA                                    | TEHNIČNI PRIKAZ   |                  | ST. NAČRTA | 18/21 |
| REŠBA / MERILO                                  | TLORIS PRITLJČJA M 1:50   |                  |            |       |
| DATUM                                           | MAREC 2022   |                  | ST. REŠBE  | 2     |
| AUTODESK / AUTOCAD 2007 / REG. NR. 344–70543868 |   |                  |            |       |