


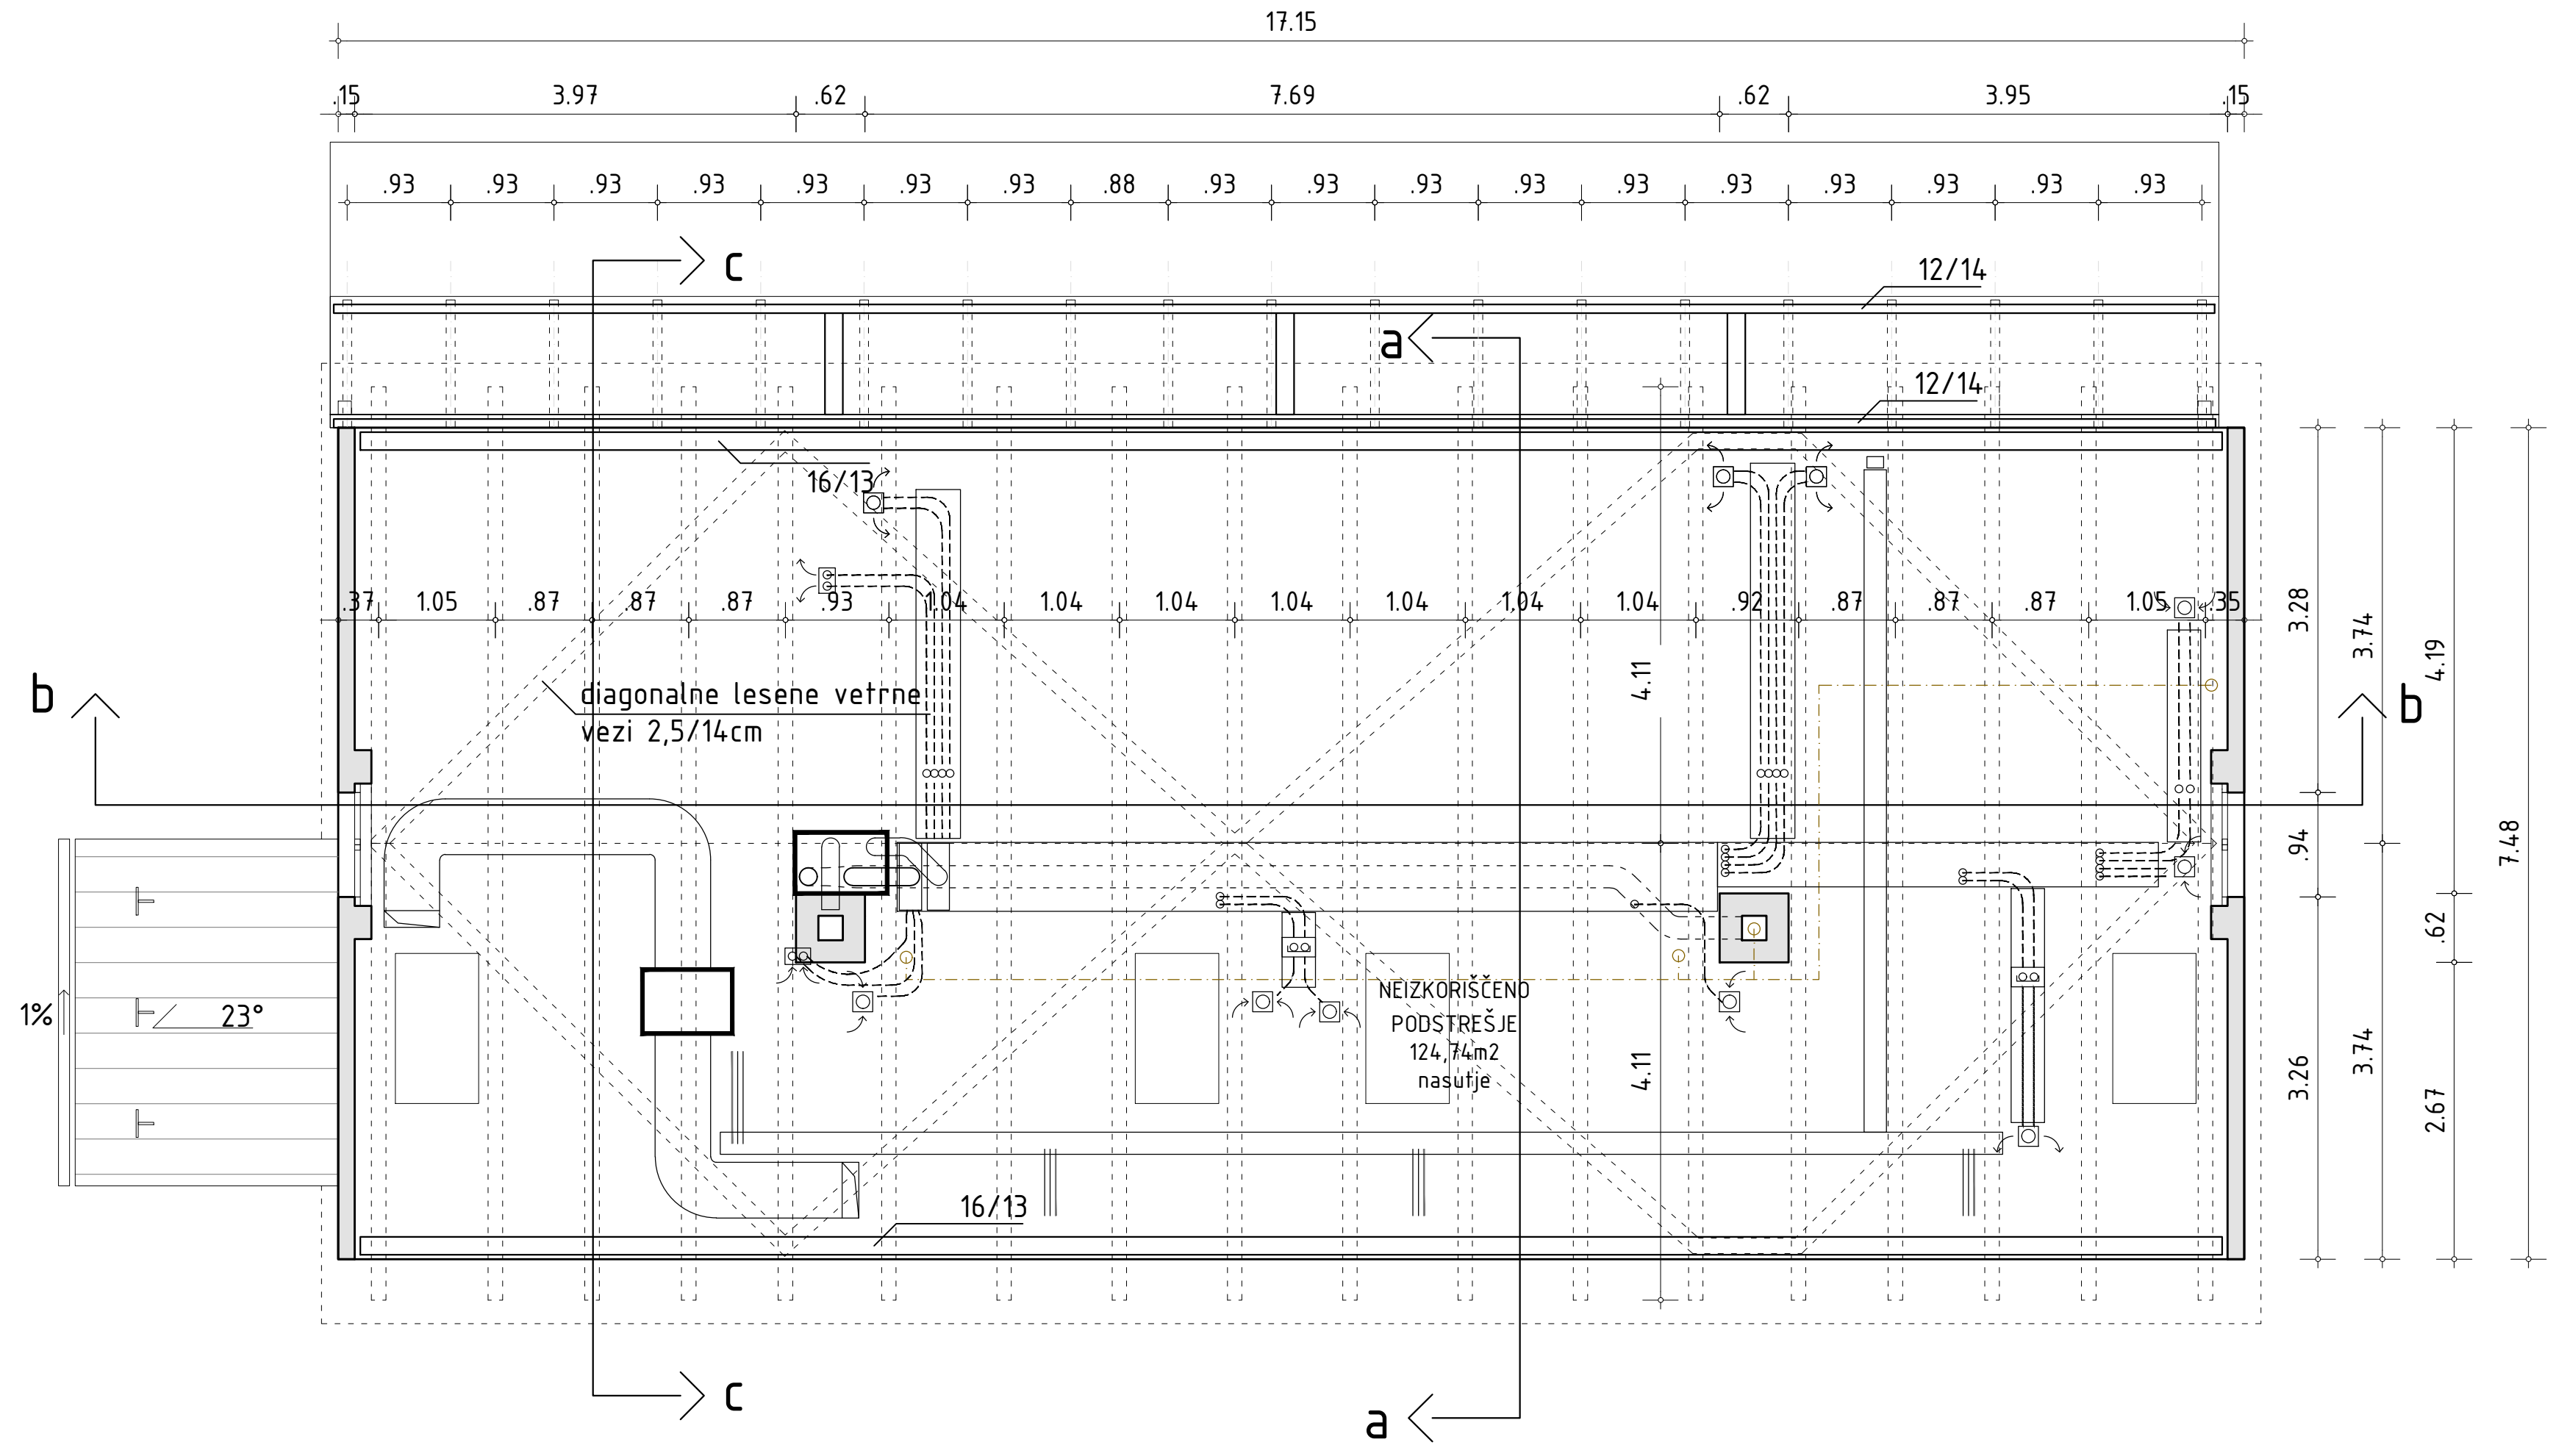

Cevovodi po načrtu strojnih inštalacij

Tloris podstrešja

M 1:50

Premica

INVESTITOR	OBČINA HRASTNIK, Pot Vitka Paviča 5, 1430 Hrastnik		
OBJEKT / KRAJ	MLAKARJEVO STANOVANJE – MUZEJ IN NASTANITVENE KAPACITETE (EŠD 19353) Ulica prvoborcev 26, 1430 Hrastnik ,parc. št. 351/4, 353 k.o. 1855 – Hrastnik mesto		
NAZIV PROJEKTNE DOKUMENTACIJE	PZI	ŠT. PROJEKTA	18/21
ODGOVORNI VODJA PROJEKTA	ALEKSANDRA PENCA, univ.dipl.inž.arh. PA PPN ZAPS 0230	PODPIS	
ODGOVORNI PROJEKTANT	ALEKSANDRA PENCA, univ.dipl.inž.arh. PA PPN ZAPS 0230	PODPIS	
SODEL. PROJEKTANT	ROK MATOŠ, mag.inž.arh.	PODPIS	
VRSTA NAČRTA	TEHNIČNI PRIKAZ	ŠT. NAČRTA	18/21
REŠBA / MERILO	TLORIS PODSTREŠJA M 1:50		
DATUM	MAREC 2022	ŠT. REŠBE	3
AUTODESK / AUTOCAD 2007/ REG. NR. 344–70543868			