


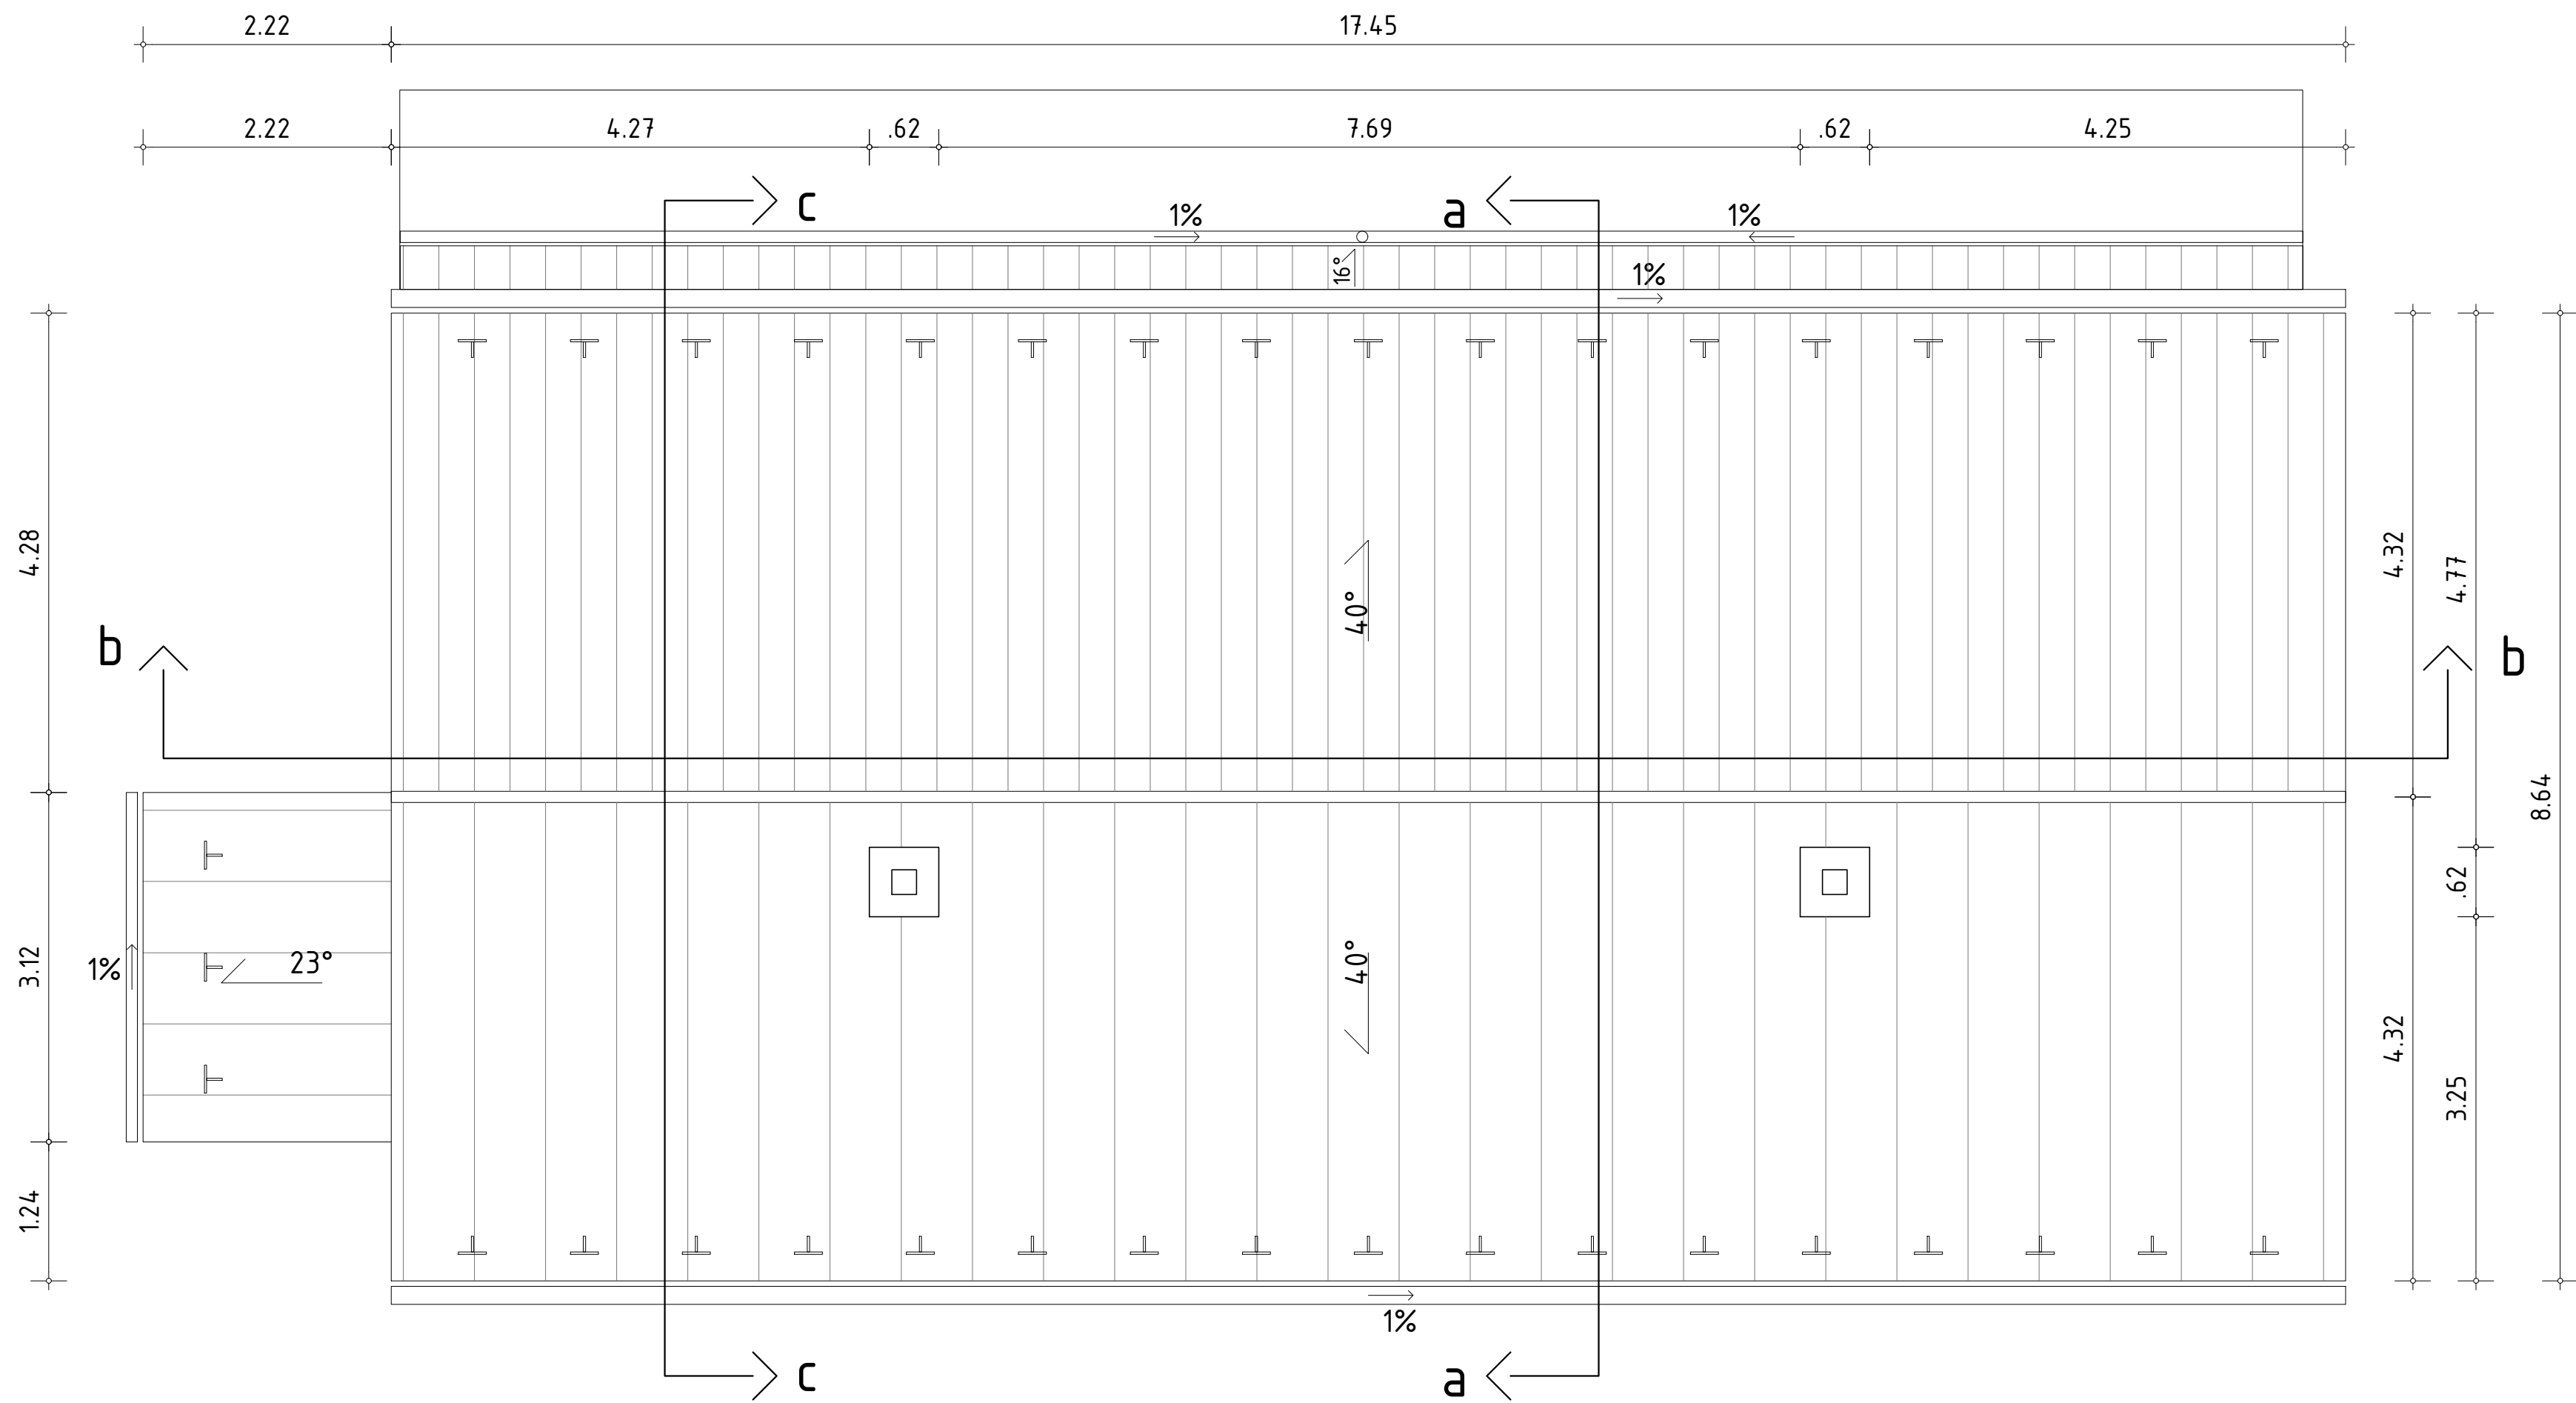

Tloris strehe

M 1:50

Premica

INVESTITOR	OBČINA HRASNİK, Pot Vítka Pavliča 5, 1430 Hrasnik		
OBJEKT / VRSTA	MLAKARJEVO STANOVANJE – MUZEJ IN NASTANITVENE KAPACITETE (EŠD 19353) Ulica prvoborcev 26, 1430 Hrasnik parc. št. 351/4, 353 k.o. 1855 – Hrasnik mesto		
NAZIV PROJEKTNE DOKUMENTACIJE	PZI	ŠT. PROJEKTA	18/21
ODGOVORNI VODJA PROJEKTA	ALEKSANDRA PENCA, univ.dipl.inž.arh.	PA PPN ZAPS 0230	PODPIS
ODGOVORNI PROJEKTANT	ALEKSANDRA PENCA, univ.dipl.inž.arh.	PA PPN ZAPS 0230	PODPIS
SODEL. PROJEKTANT	ROK MATOŠ, mag.inž.arh.		PODPIS
VRSTA NADRTA	TEHNIČNI PRIKAZ	ŠT. NADRTA	18/21
PROBA / MERILO	TLORIS STREHE M 1:50		
DATUM	MAREC 2022	ŠT. REZE	4