


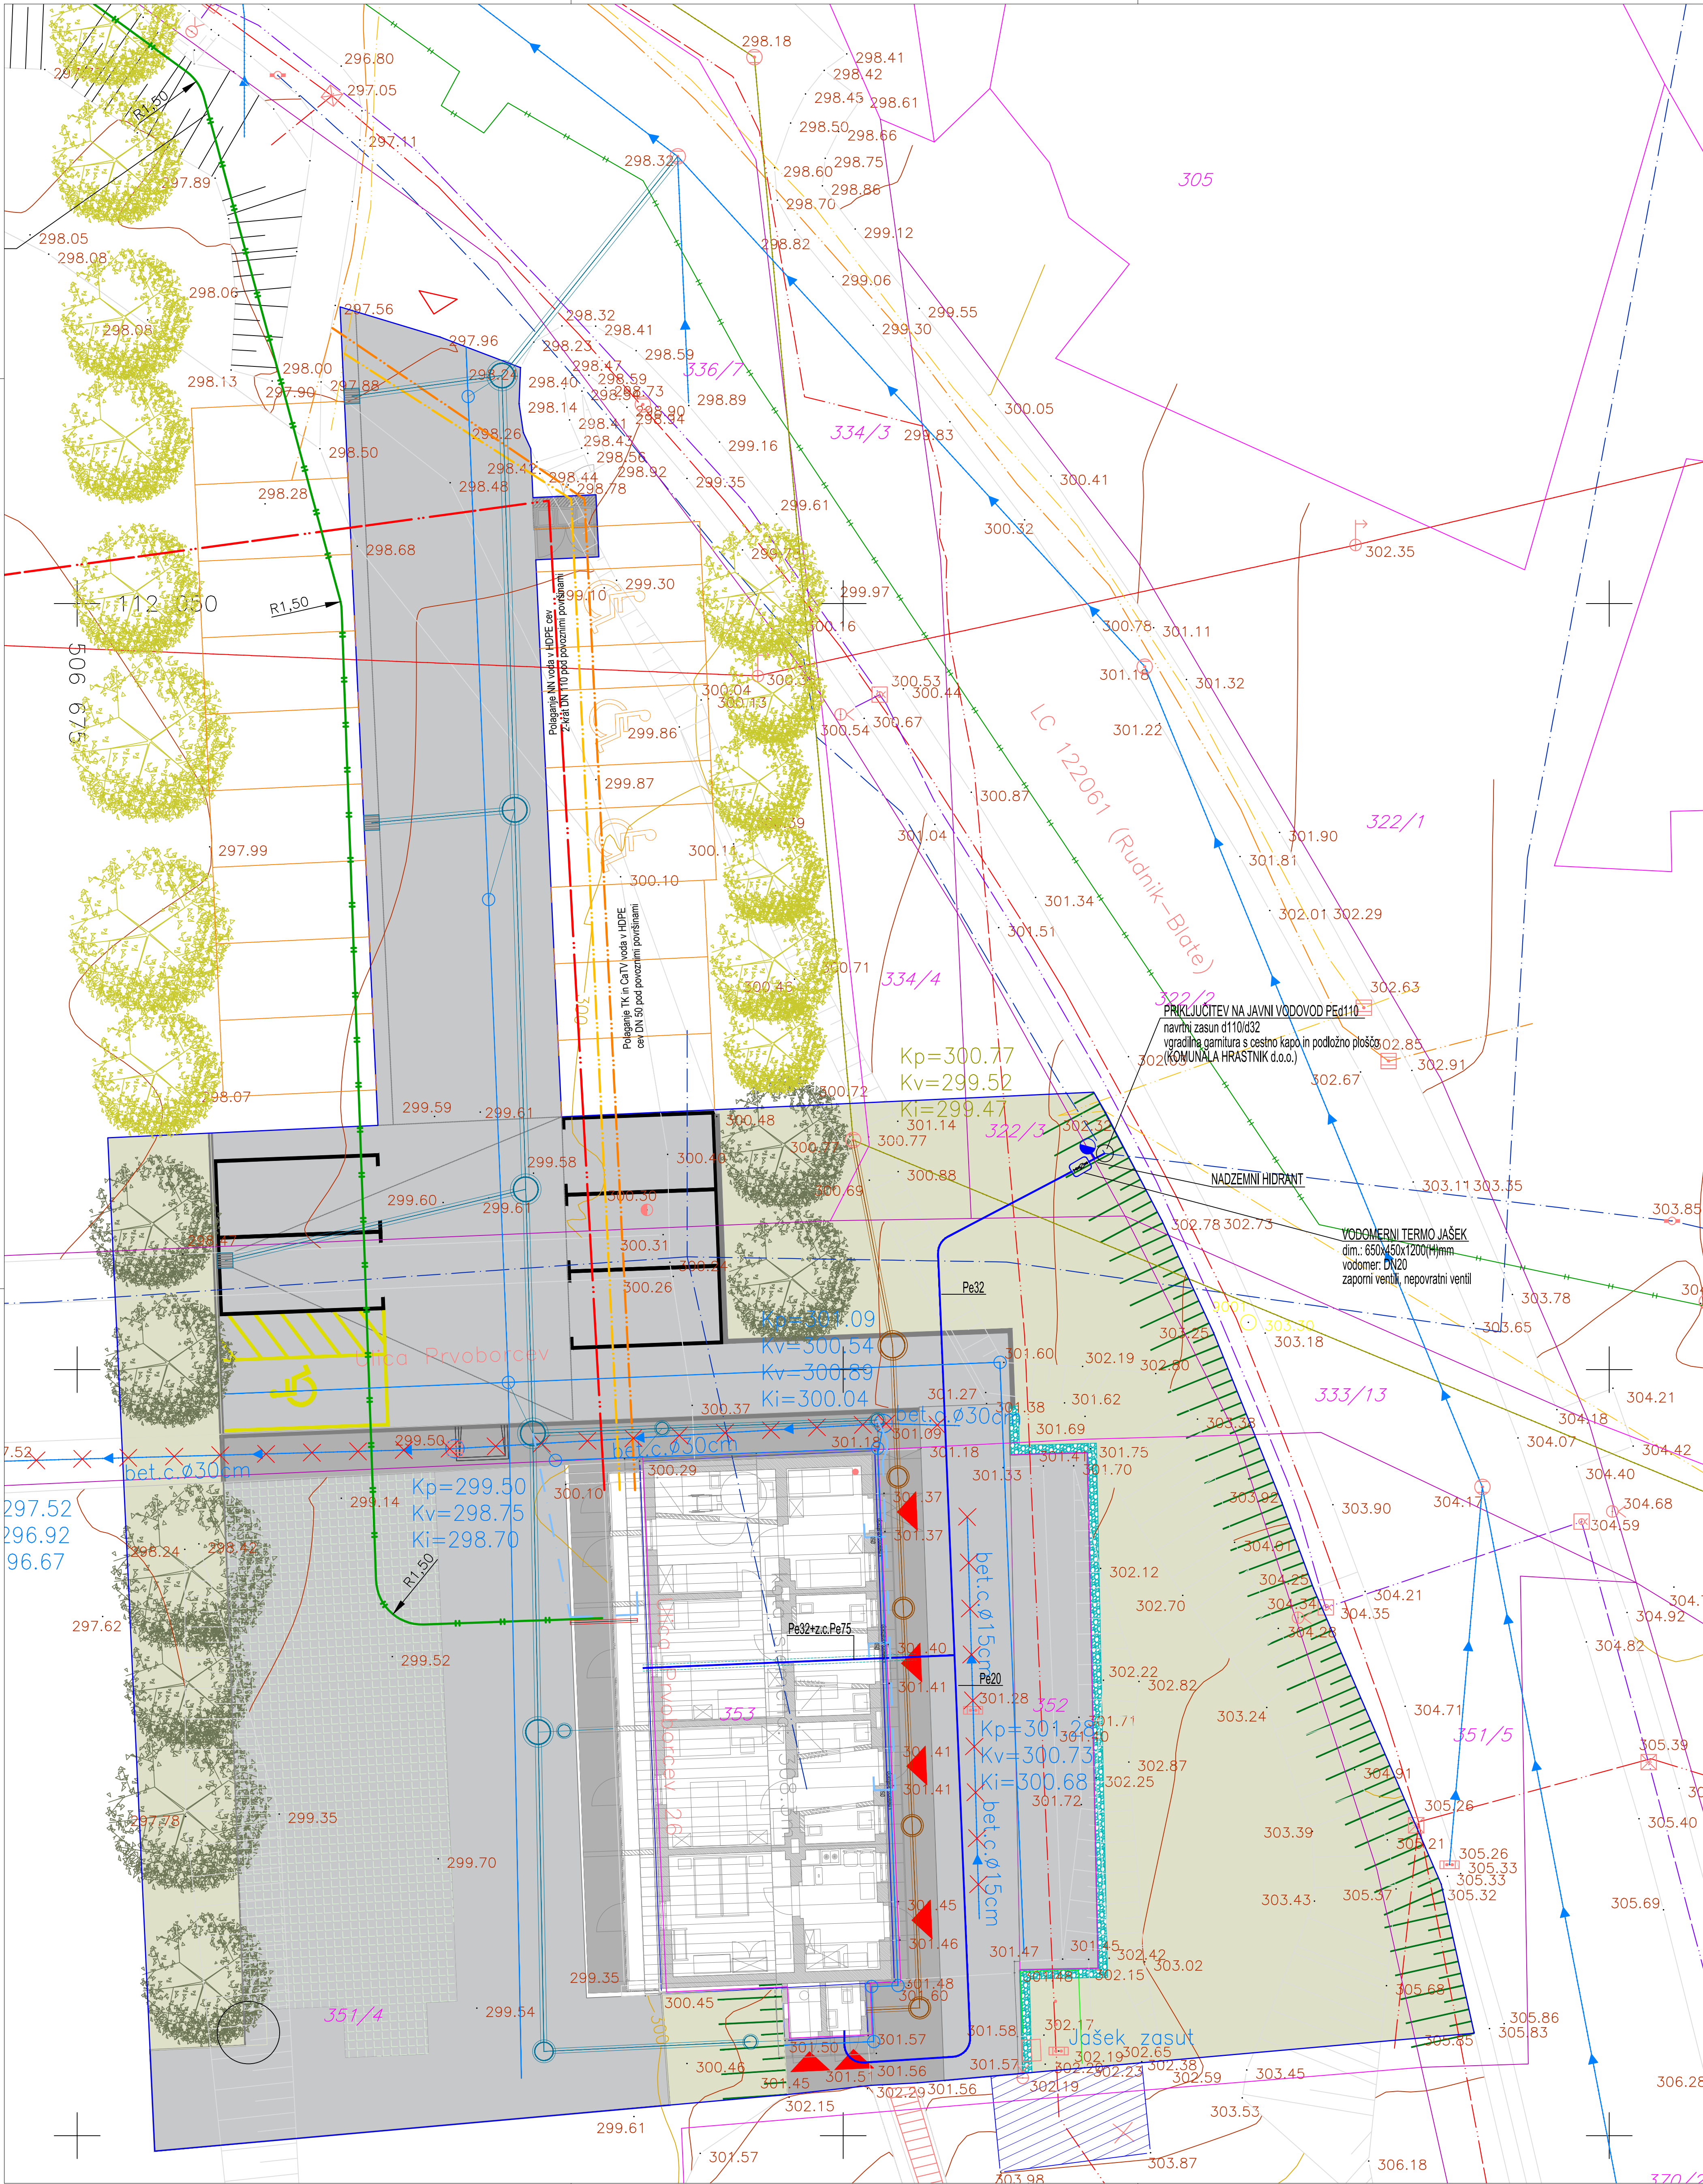

LEGENDA (obstoječe):

- Vodovod
- Elektrika (podzemni vod)
- Elektrika (nadzemni vod)
- Javna razsvetljava
- CaTV
- Telefon
- Fekalna kanalizacija
- Meteorna kanalizacija
- Vročevod

LEGENDA (novo):

- Meteorna kanalizacija - novo
- Sanitarni priključek - novo
- Pilika drenaža
- Vodovodni priključek
- Elektro priključek
- Telefonski priključek
- CaTV
- Vročevod
- Odvod kondenza
- Ukinjen vod
- AB pločnik
- Pasovi prodca
- Asfaltna cesta in parkirišče
- Zelenica

|                        |                                                                                       |                                              |
|------------------------|---------------------------------------------------------------------------------------|----------------------------------------------|
| Sprememba:             | Datum:                                                                                | Podpis:                                      |
|                        |                                                                                       |                                              |
| Projektant:            | ECO-ING, ekološki inženiring, centive in svetovanje, d.o.o. Opakmiska 15/a 3000 Celje |                                              |
| Investitor:            | OBČINA HRASTNIK, Pot Vitka Pavliča 5, 1430 Hrastnik                                   |                                              |
| Naziv objekta:         | MLAKARJEVO STANOVANJE - MUZEJ IN NASTANITVENE KAPACITETE (EŠD 19353)                  |                                              |
| Vrsta projekta:        | PZI                                                                                   |                                              |
| Št. projekta:          | 18/21                                                                                 |                                              |
| Vrsta načrta:          | "2" Načrt gradbeništva – komunalna ureditev                                           |                                              |
| Št. načrta:            | 20E-2022                                                                              |                                              |
| Odgovorni projektant:  | Dimitrij Conradi, IZS G-2293                                                          | Datum: Marec 2022 Podpis: <i>[Signature]</i> |
| Obdelal:               | Dimitrij Conradi, IZS G-2293                                                          | Datum: Marec 2022 Podpis: <i>[Signature]</i> |
| Vsebina, naslov risbe: | SITUACIJA KOMUNALNE IN ENERGETSKE INFRASTRUKTURE                                      |                                              |
| Merilo:                | 1:100                                                                                 | Št. risbe: 1.1                               |