
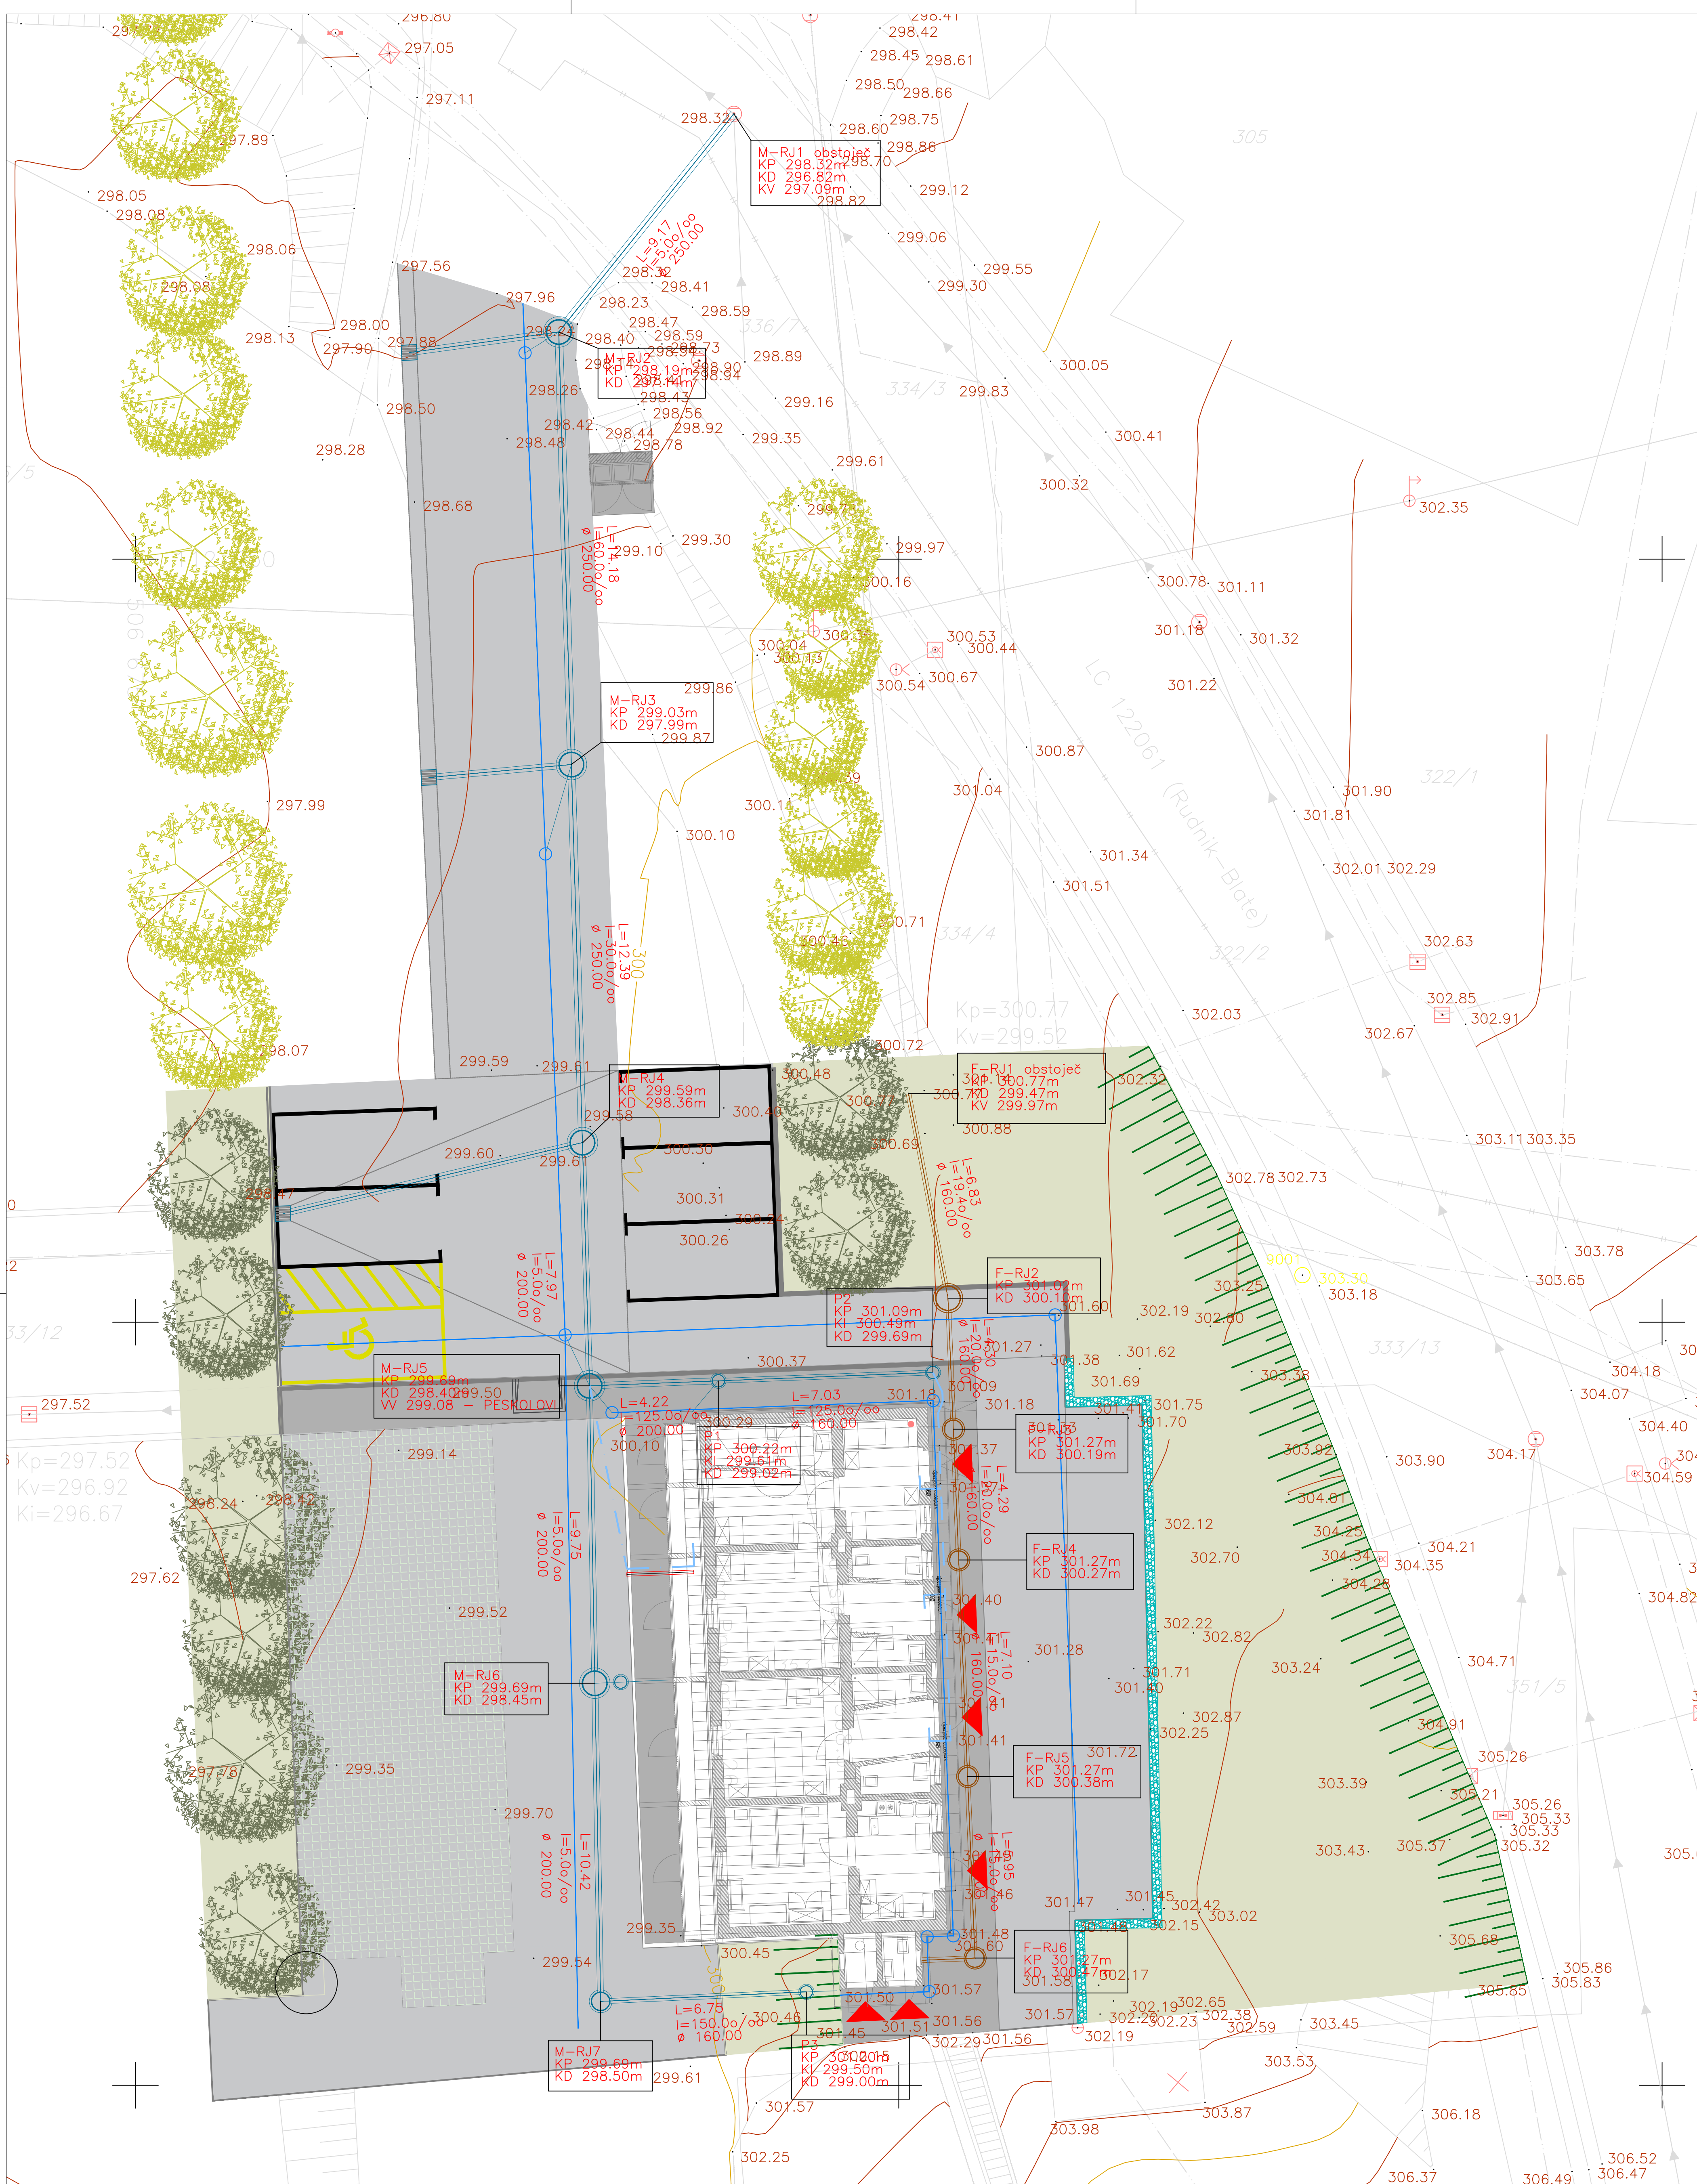
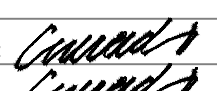


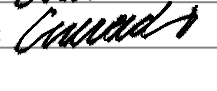

Spremembe:	Datum:	Podpis:
 ECO-ING, ekološki inženiring, centive in svetovanje, d.o.o. Opekarska 15/a 3000 Celje		
Projektant:	OBČINA HRASTNIK, Pot Vitka Pavliča 5, 1430 Hrastnik	
Investitor:	MLAKARJEVO STANOVANJE - MUZEJ IN NASTANITVENE KAPACITETE (EŠD 19363)	
Naziv objekta:	PZI	
Vrsta projekta:	18/21	
Št. projekta:	206-2022	
Vrsta načrta:	2" Načrt gradbenišтва – komunalna ureditev	
Št. načrta:	206-2022	
Odgovorni projektant:	Dimitrij Conradi, IZS G-2293	Datum: Marec 2022 Podpis: 
Obdelal:	Dimitrij Conradi, IZS G-2293	Datum: Marec 2022 Podpis: 
Vsebina, naslov risbe:	SITUACIJA UREDITVE	
	Merilo: 1:100	Št. risbe: 1.2