
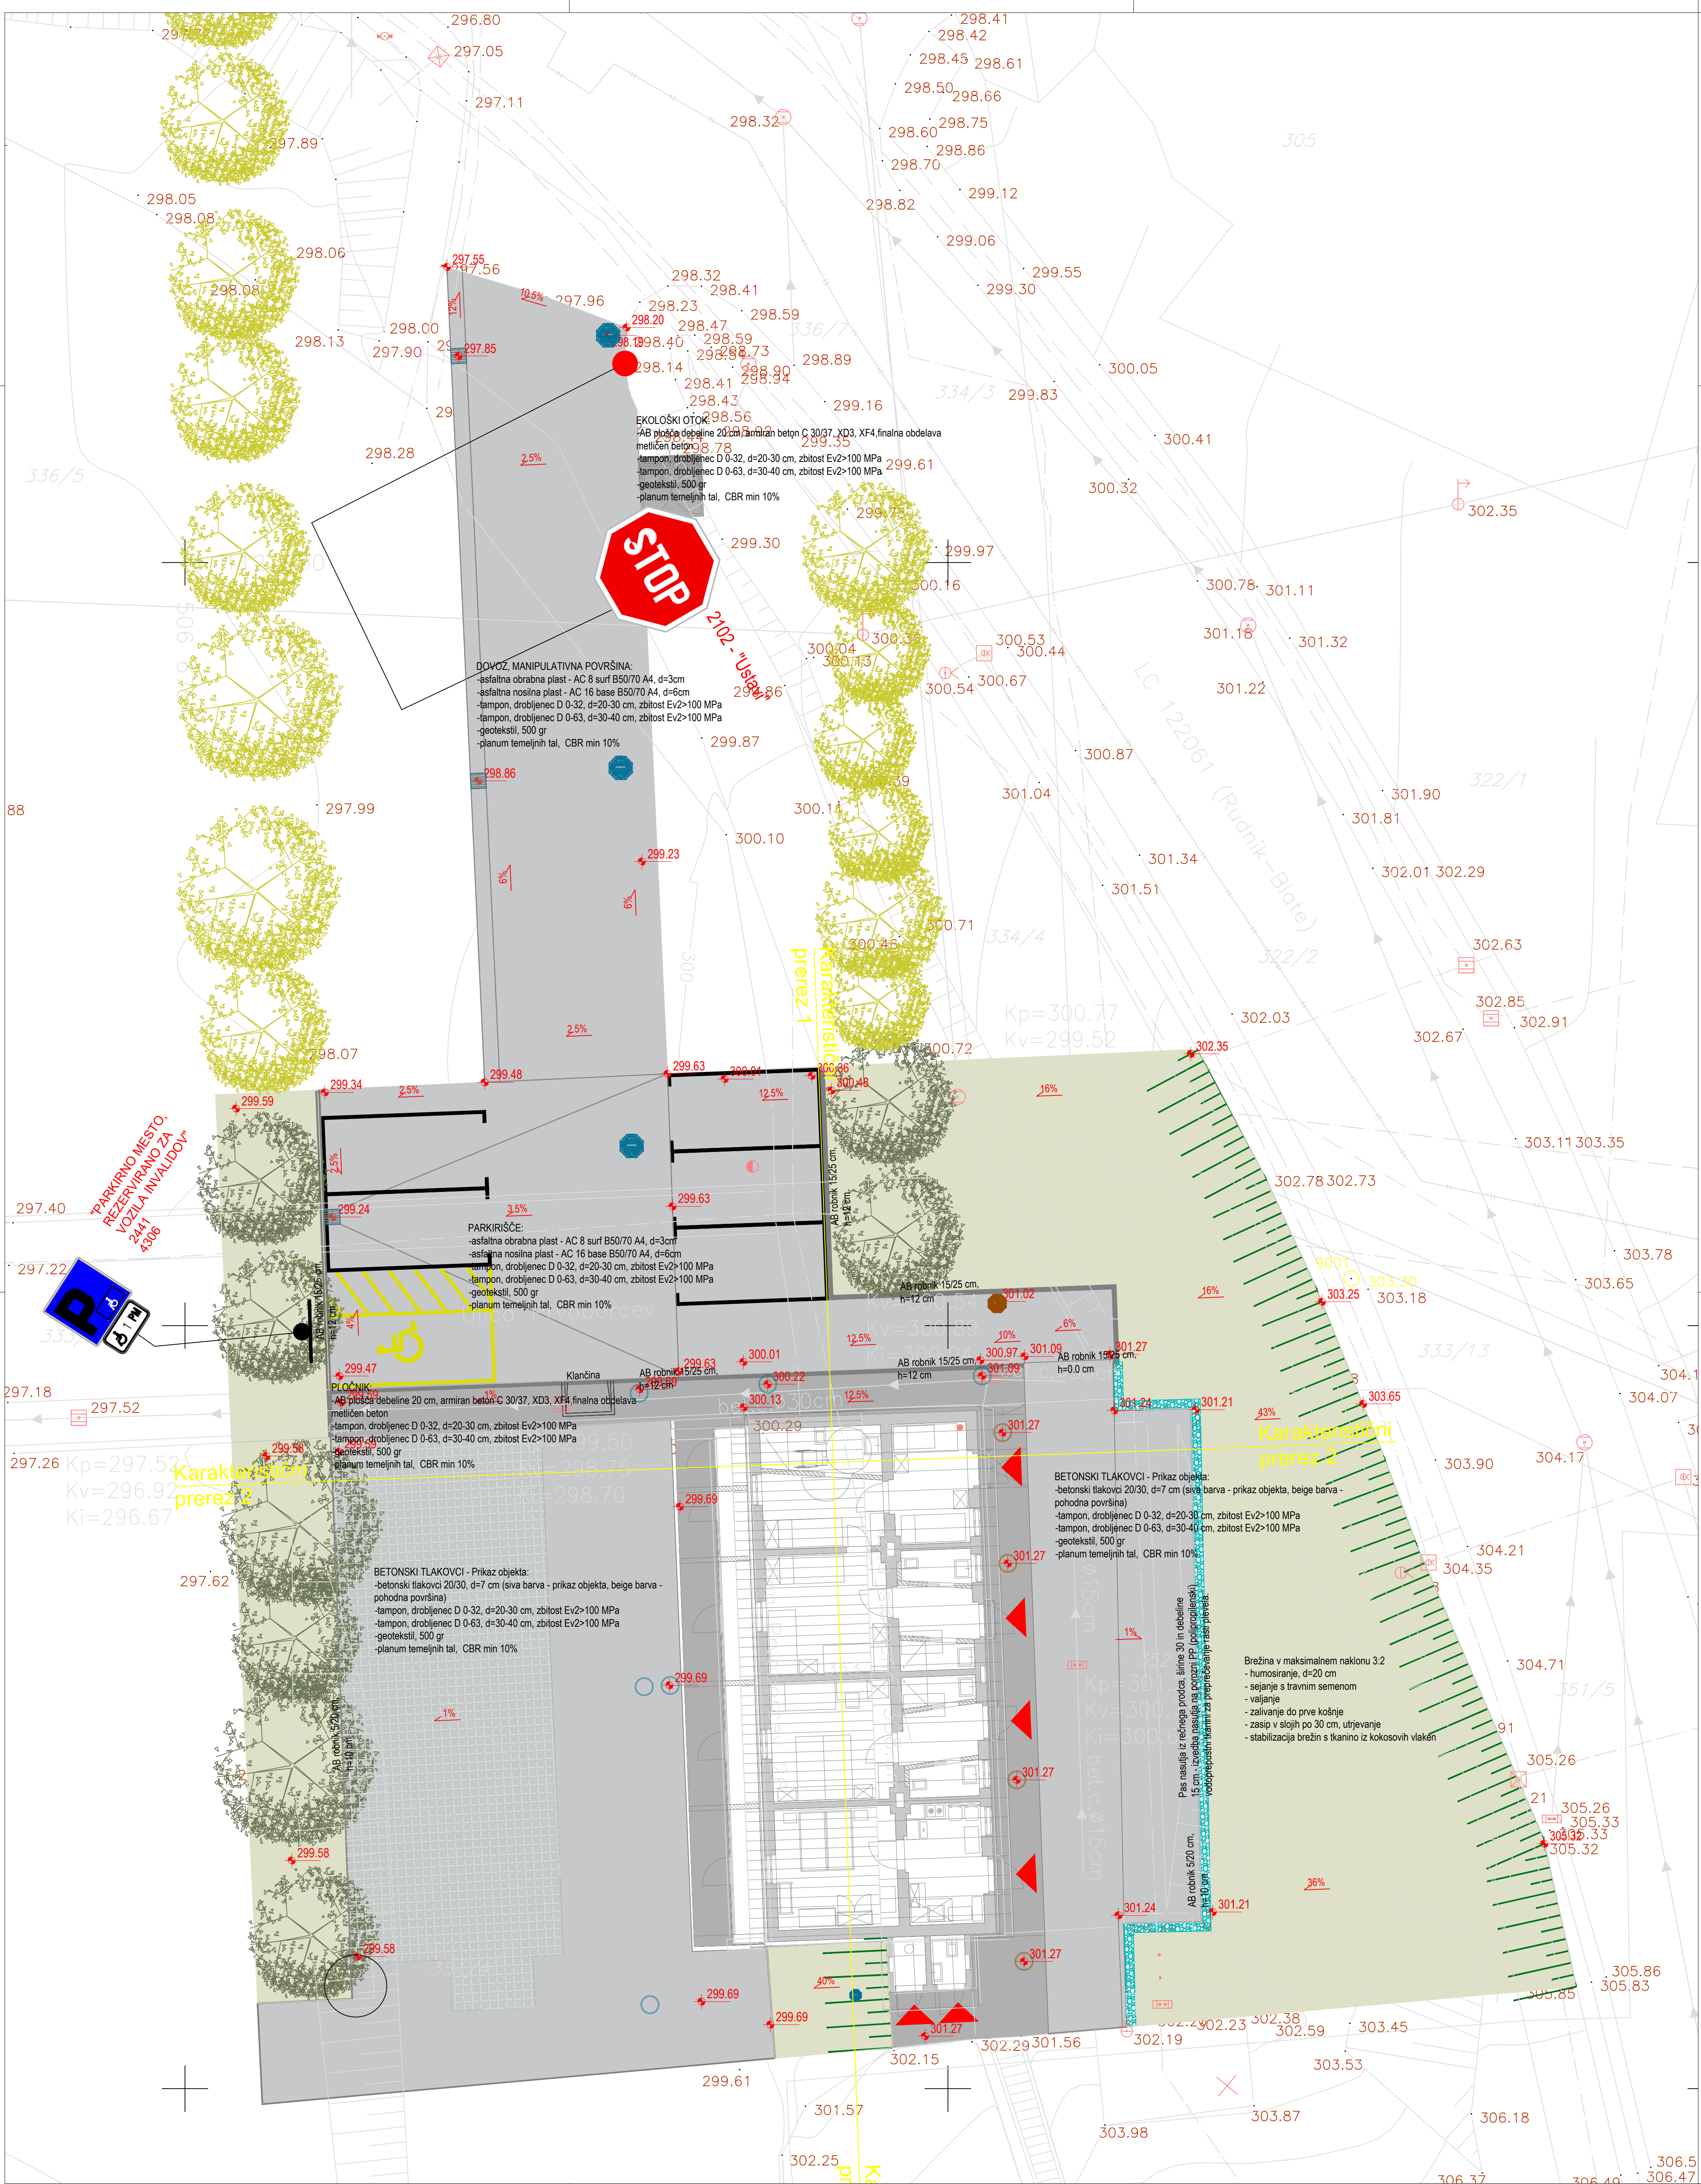
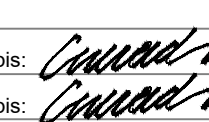


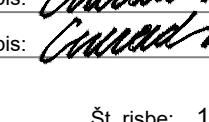

Spremembe:	Datum:	Podpis:
ECO-ING, ekološki inženiring, centve in svetovanje, d.o.o. Opotemska 15/a 3000 Celje Projektant: Investitor: Naziv objekta: Vrsta projekta: Št. projekta: Vrsta načrta: Št. načrta: Odgovorni projektant: Obdelal: Vsebina, naslov risbe: OBČINA HRASNIK, Pot Vitke Pavliča 5, 1430 Hrastnik MLAKARJEVO STANOVANJE - MUZEJ IN NASTANITIVNE KAPACITETE (EŠD 19353) PZI 18/21 T2 Načrt gradbeništva – komunalna ureditev 206-2022 Dimitrij Conradi, IZS G-2293 Dimitrij Conradi, IZS G-2293 Datum: Marec 2022 Datum: Marec 2022 Podpis:  Podpis:  Merilo: 1:100 Št. risbe: 1.3		
SITUACIJA UREDITVE		