
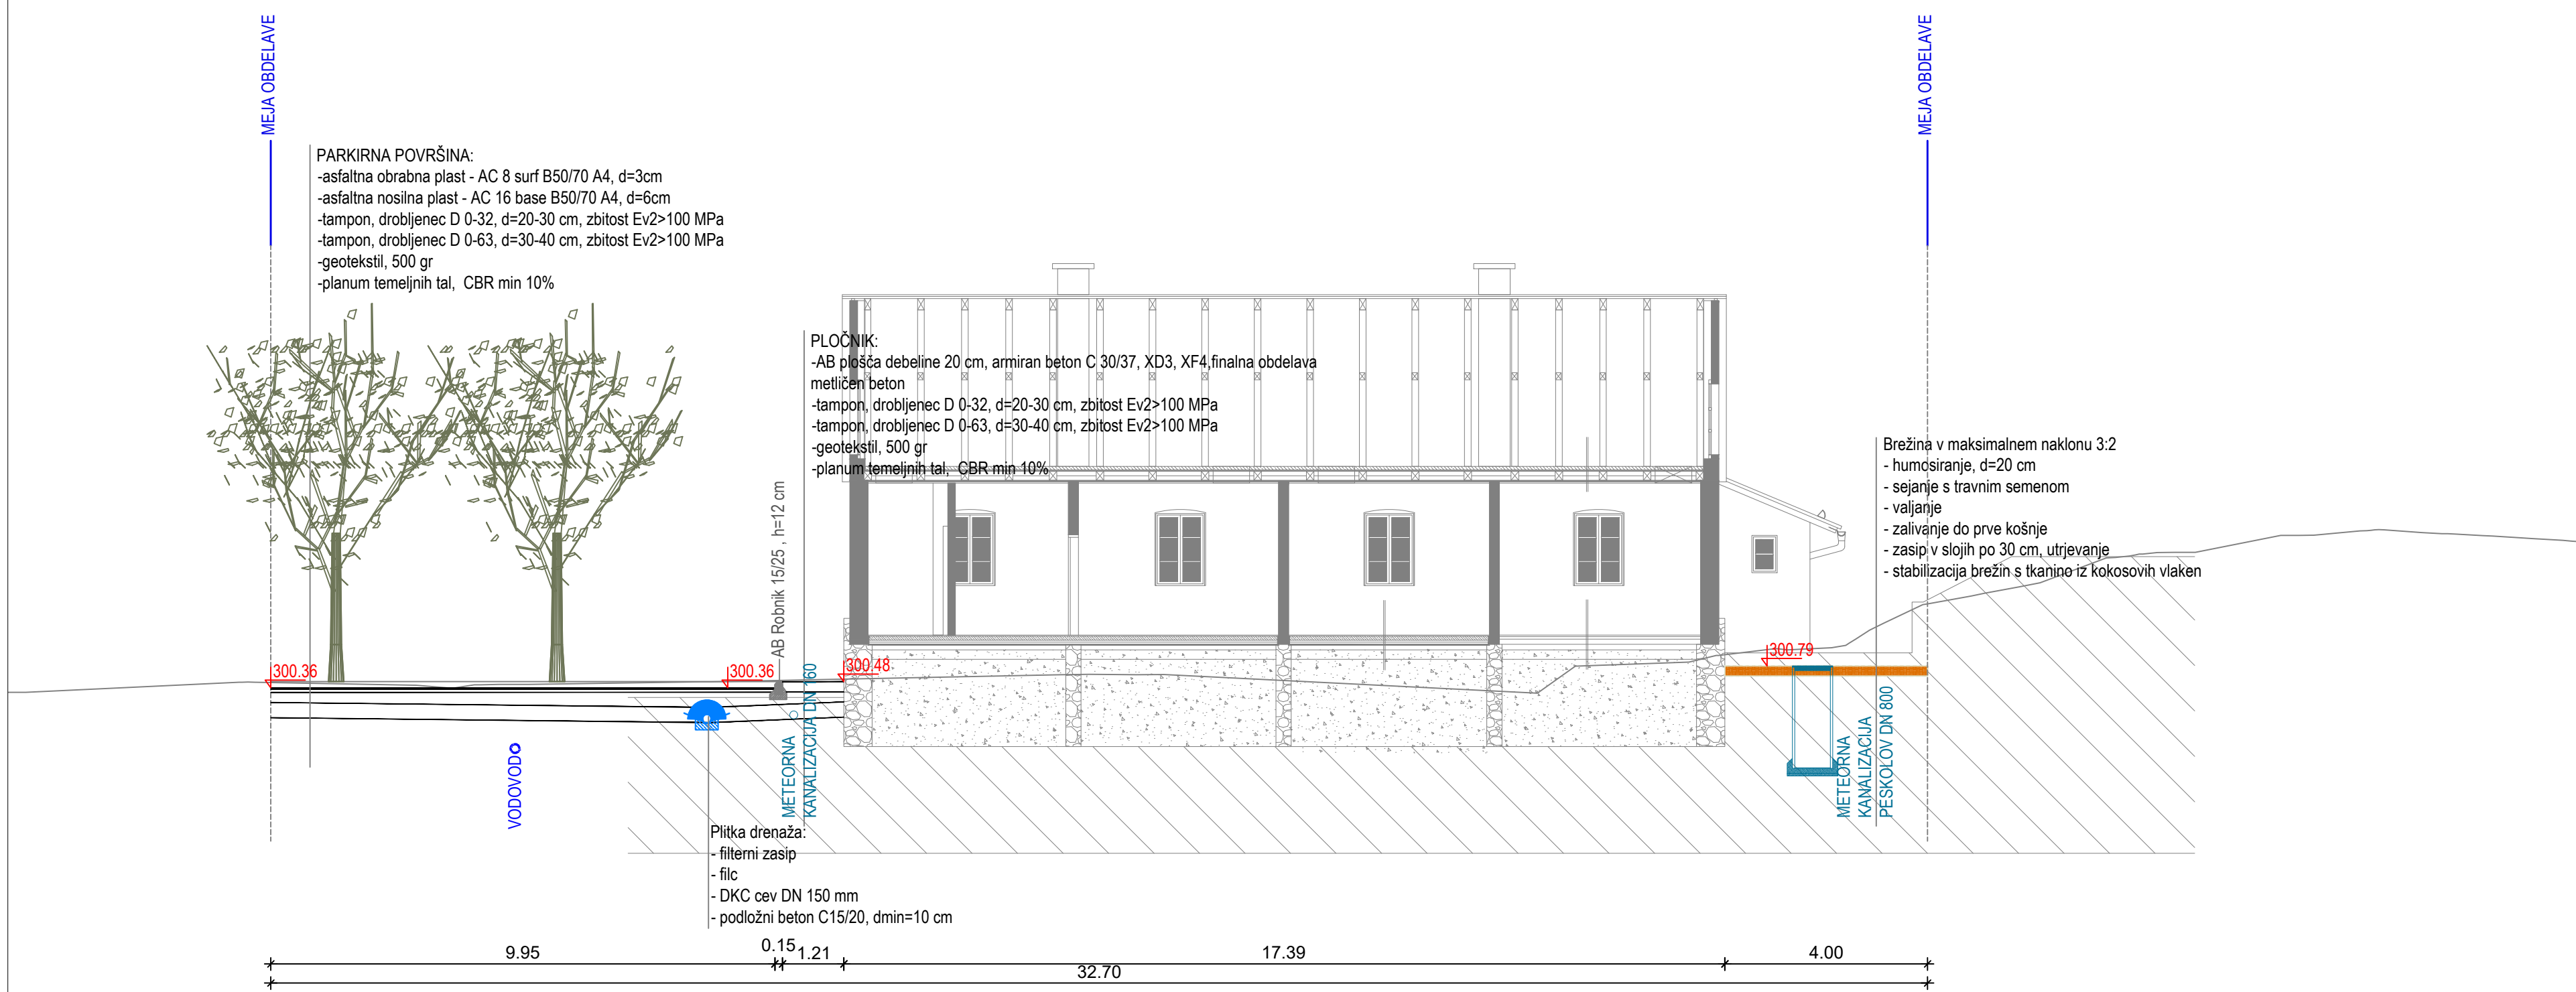


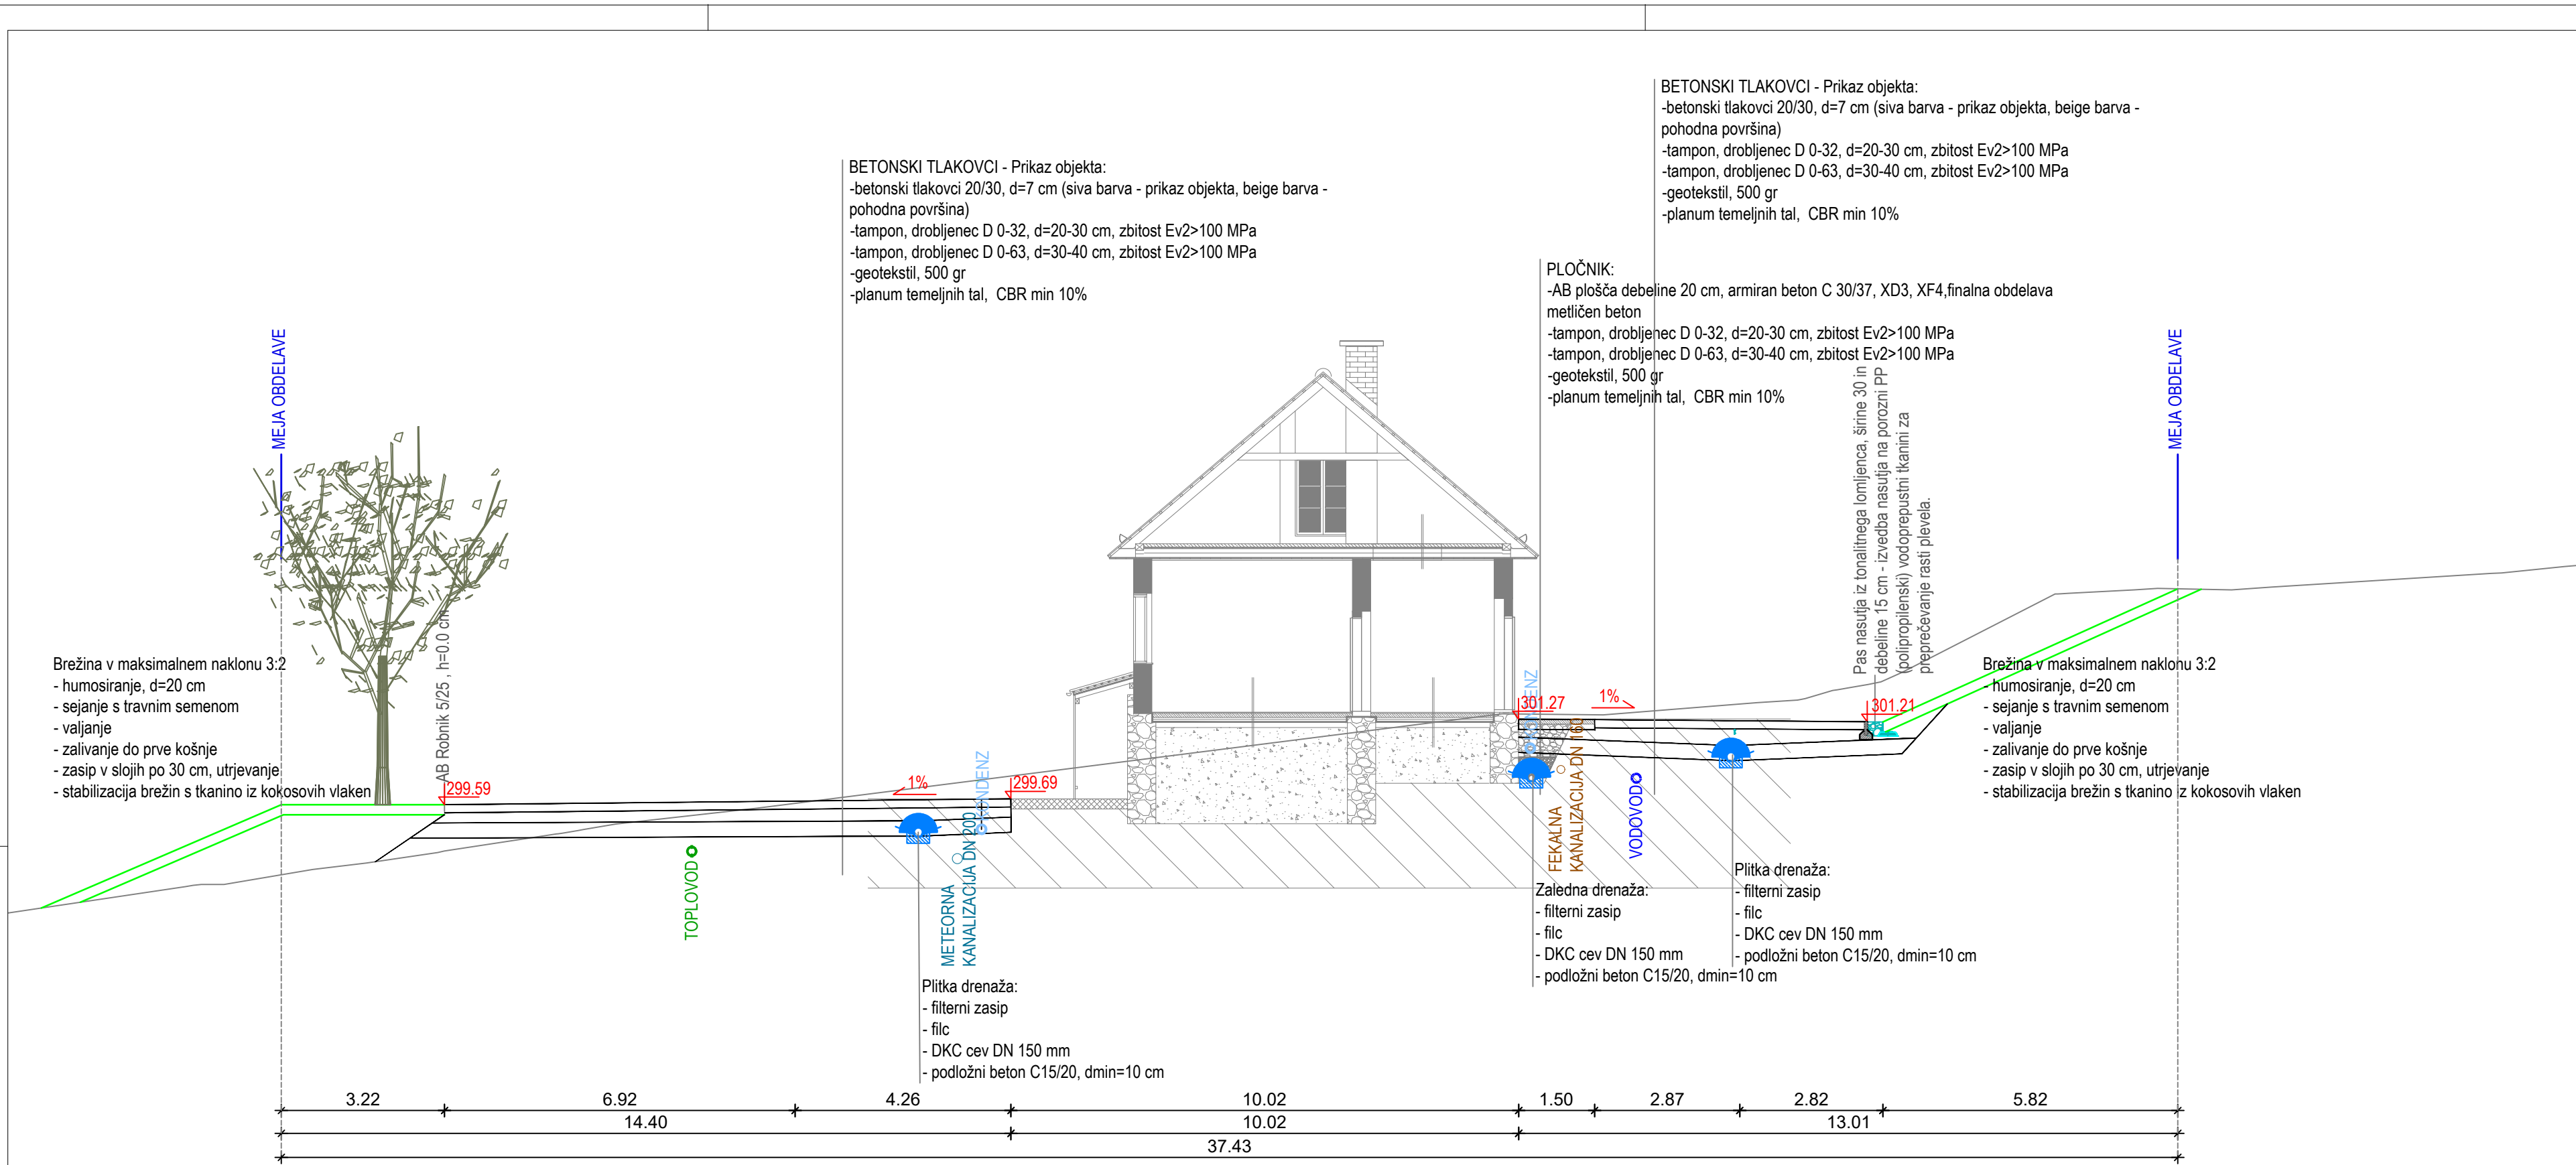

Sprememba:	Datum:	Podpis:
Projektant:	ECO-ING, ekološki inženiring, cenitve in svetovanje, d.o.o. Opekarniška 15/a 3000 Celje	
Investitor:	OBČINA HRASTNIK, Pot Vitka Pavliča 5, 1430 Hrastnik	
Naziv objekta:	MLAKARJEVO STANOVANJE - MUZEJ IN NASTANITVENE KAPACITETE (EŠD 19353)	
Vrsta projekta:	PZI	
Št. projekta:	18/21	
Vrsta načrta:	"2" Načrt gradbeništva – komunalna ureditev	
Št. načrta:	206-2022	
Odgovorni projektant:	Dimitrij Conradi, IZS G-2293	Datum: Marec 2022 Podpis: <i>Conradi</i>
Obdelal:	Dimitrij Conradi, IZS G-2293	Datum: Marec 2022 Podpis: <i>Conradi</i>
Vsebina, naslov risbe:	KARAKTERISTIČNA PREREZA 1 IN 2	
Merilo: 1:100		Št. risbe: 2.3