


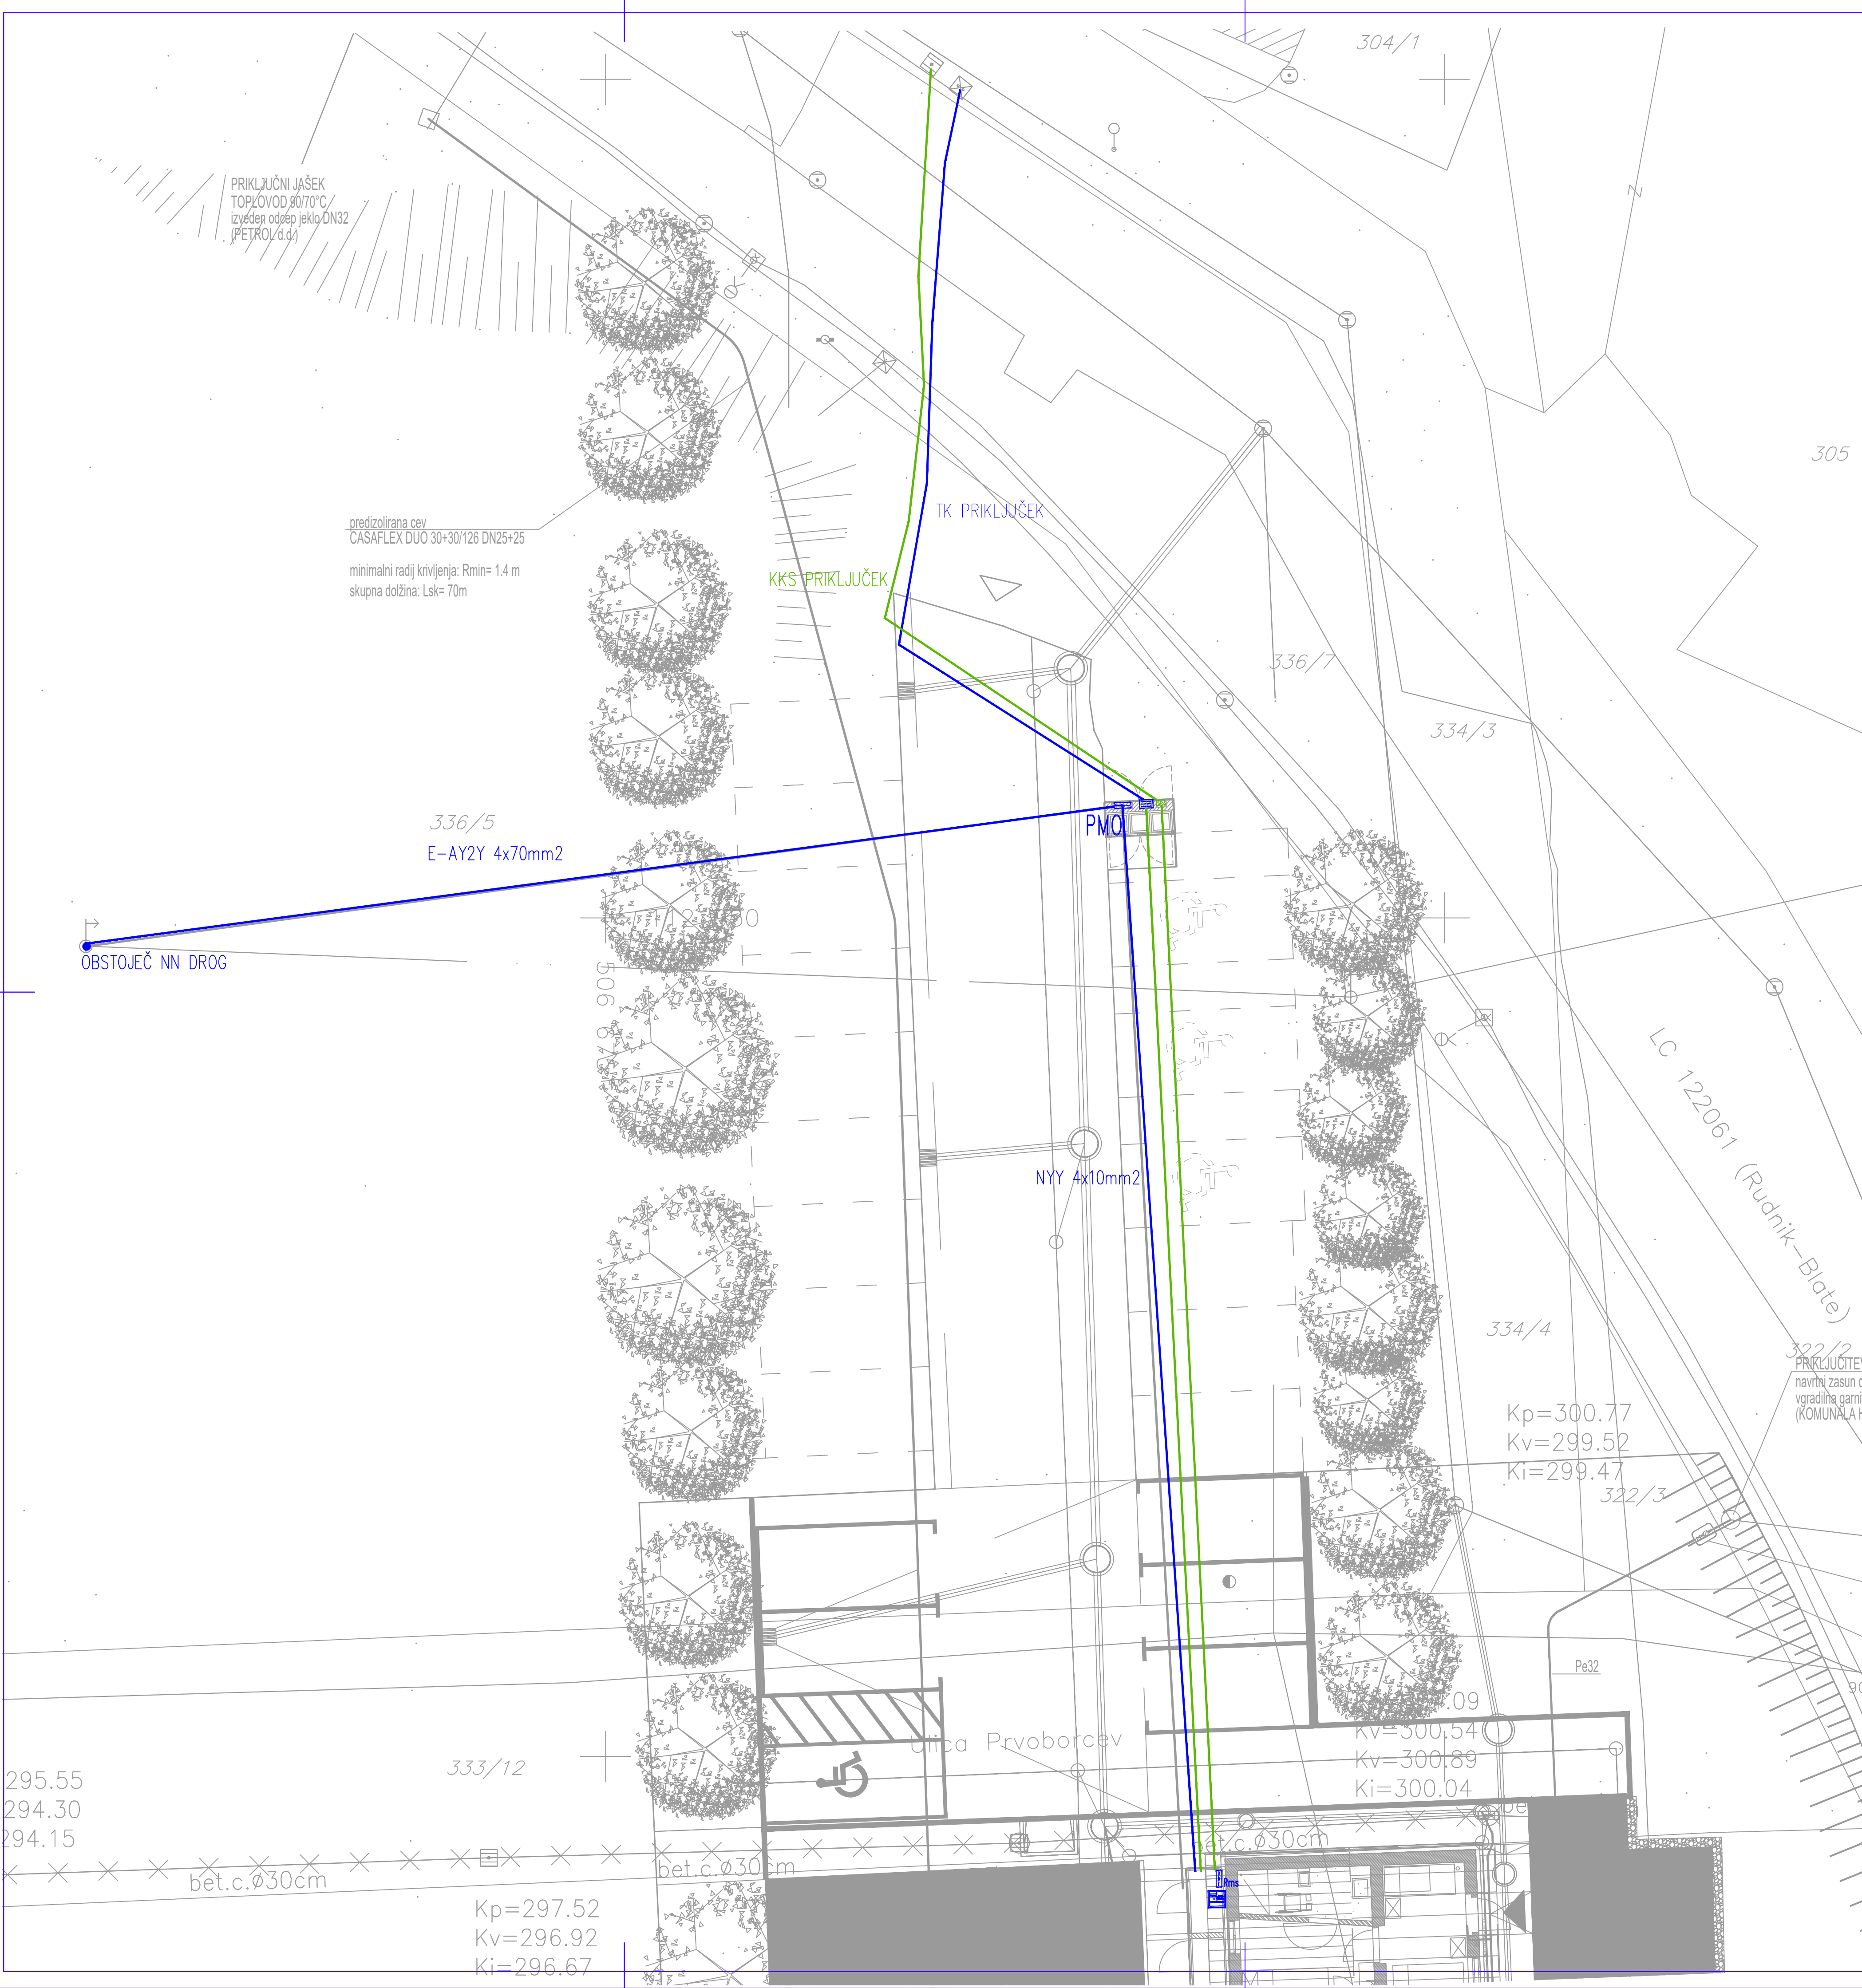

- SEZNAM SIMBOLOV
- 1 kom širokopasovni antenski ojačevalnik, skupaj z vhodno podometno omario, namenjen za kabelski TV sistem vgrajen v posebni omari
 - 1 kom podometna telefonska omara TELECO vgrajena na fasadi objekta 1,4 m od tal
 - 1 kom komunikacijska omara 19 inča, za univerzalno informacijsko ožičenje, nameščena v tehničnem prostoru

ŠTEV. DATUM		OPIS SPREMEMBE	
Investitor/naročnik:		GE-TRI	
OBČINA HRASTNIK		UROŠ ŽIBRET s.p.	
Pot Vitka Pavliča 5		Ponikva pri Žalcu 44k	
1430 Hrastnik		3310 Žalec, Slovenija	
objekt/lokacija:		GSM + 386 (0)41 527 891	
MLAKARJEVO STANOVANJE		mail: uros.zibret@gmail.com	
MUZEJ IN NASTANITIVNE KAPACITETE		št. projekta:	
(ESD 19353)		18/21 18/22 3	
vrsta projekta:		načrti:	
PZI		ELEKTRIKA	
vrsta in vsebina dela načrta:		merilo:	
SITUACIJA		1:100	
ENERGETIKA		iden. št.:	
		ZAPS 0230	
		iden. št.:	
		E-1926	
		iden. št.:	
		E-1926	
		datum:	
		MAREC 2022	
		št. risbe:	
		1	
		št. listov:	
		1	
		št. listov:	
		1	

NAČRTI SO LAST PROJEKTANTA IN JIH NI DOVOLJENO POŠILJATI TRETIM OSEBAM. NAČRTI VELJAVO LE ZA PREDMETEN OBJEKT IN NAMEN ZA KATEREGA SO IZDELANE.