
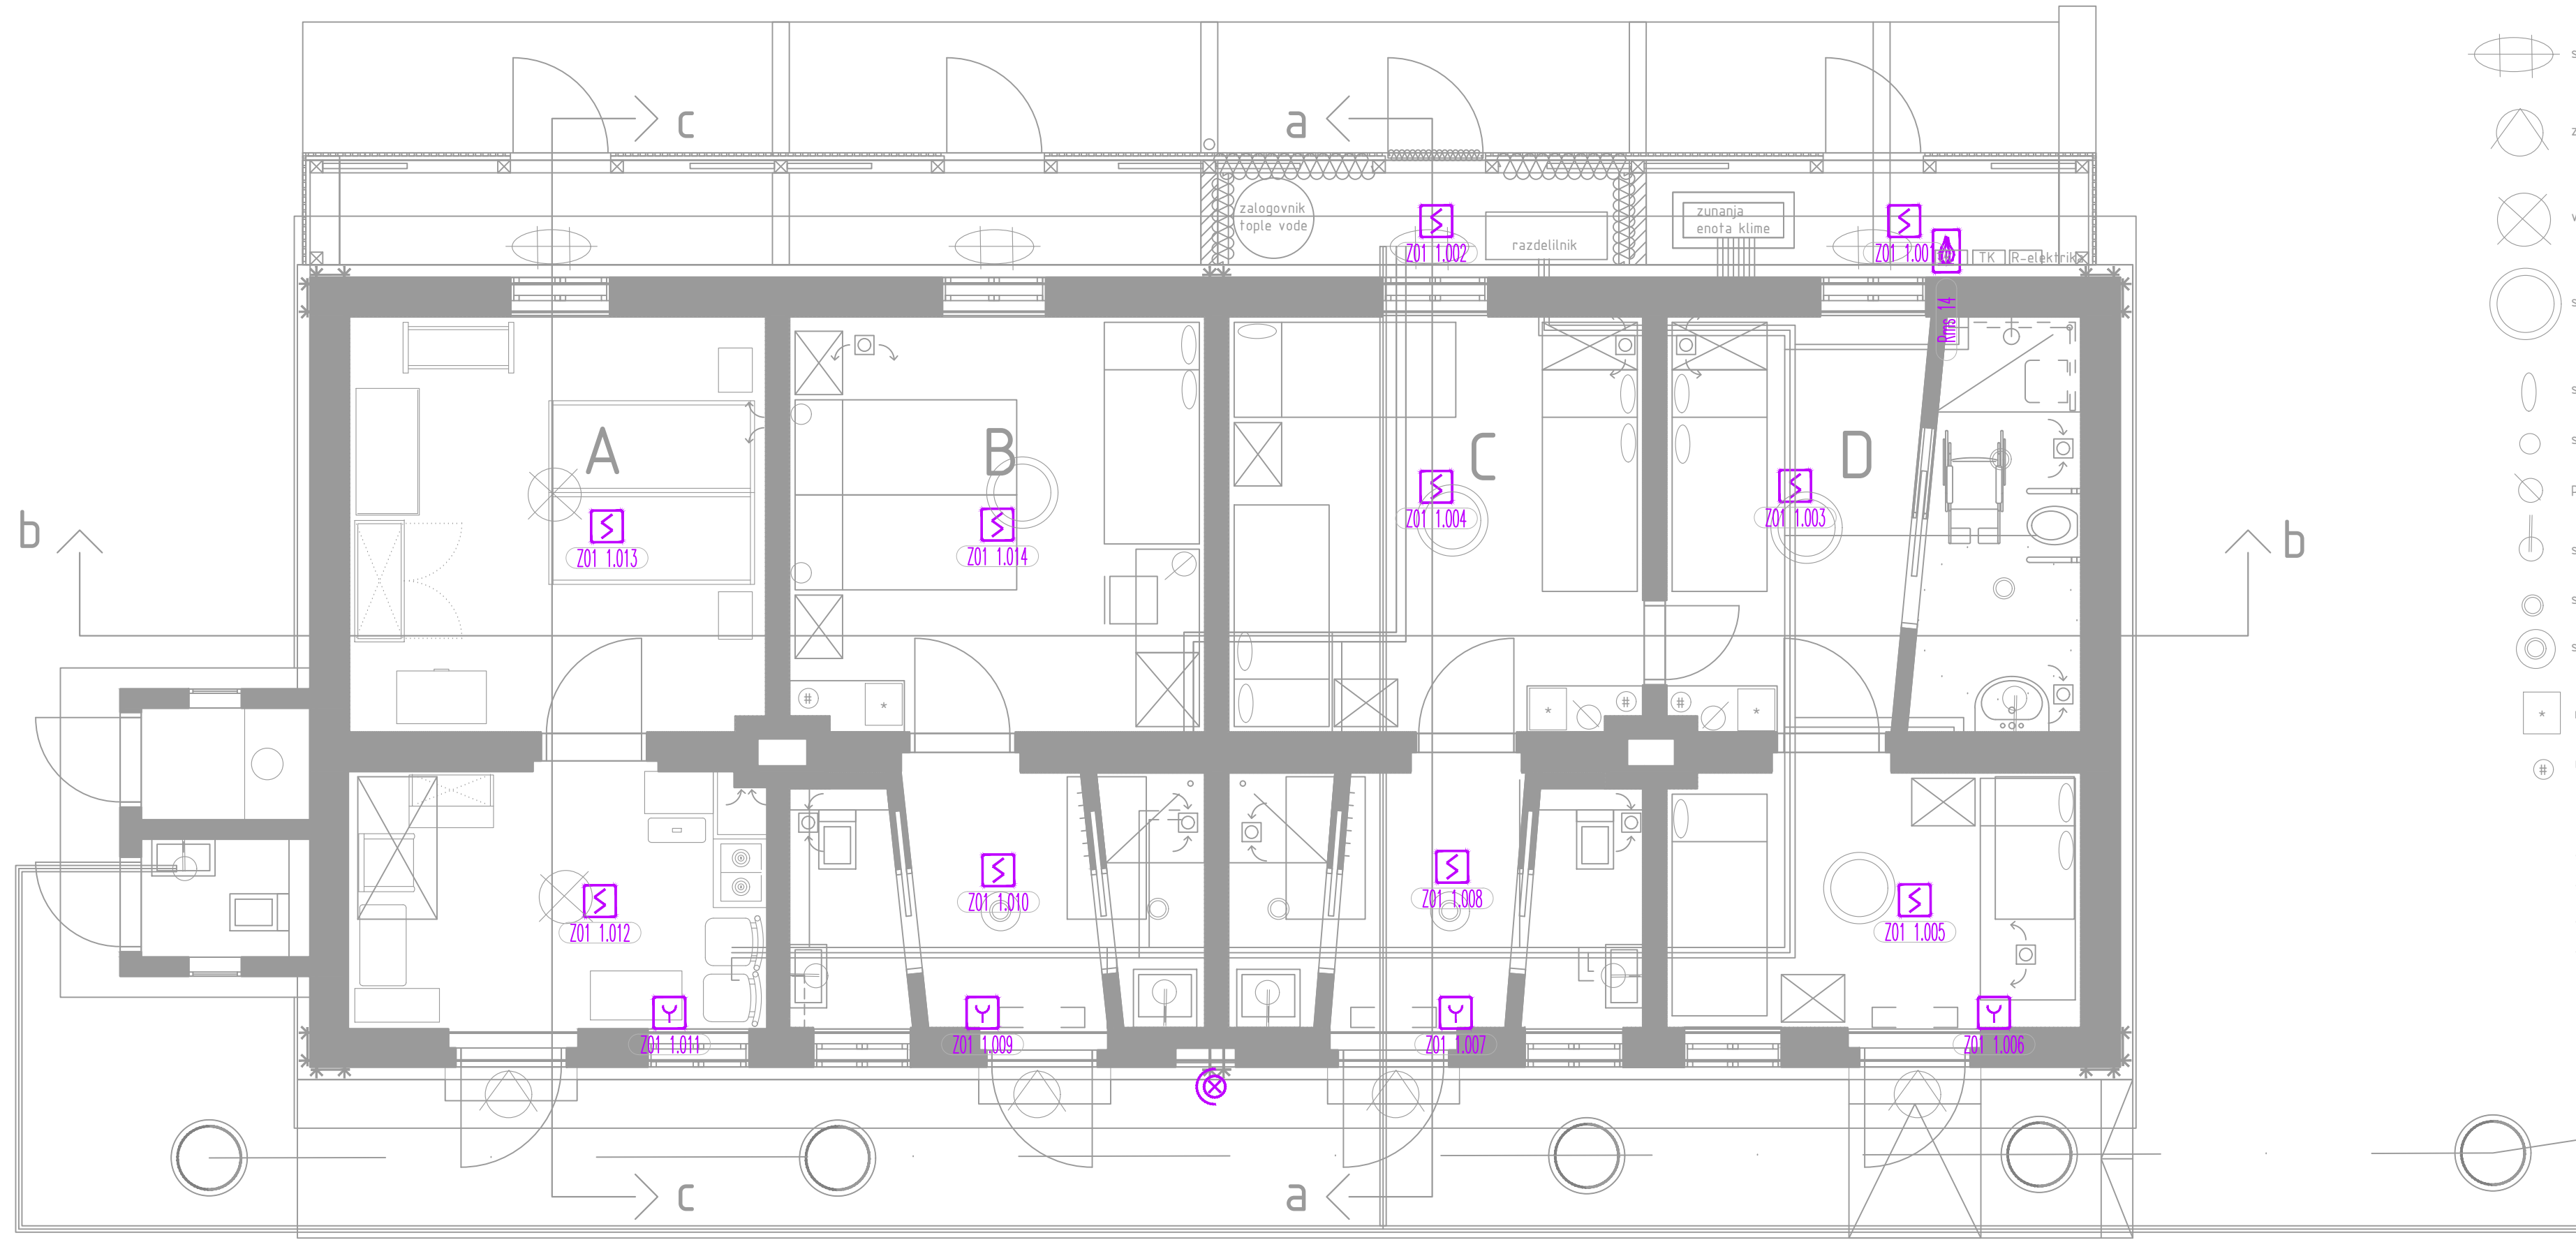
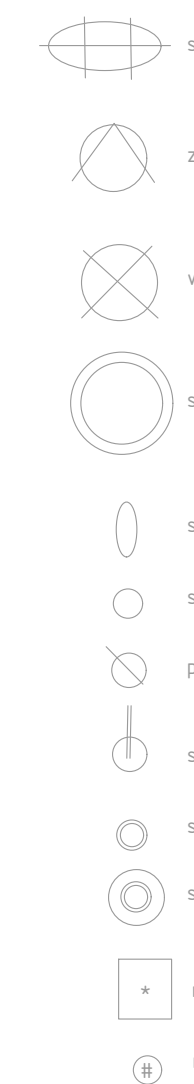


SEZNAM SIMBOLOV

- 4 kom adresni ročni javljalik požara, vgrajen cca 1,5 m od tal, nameščen ob hidrantnih omarah in izhodnih vratih objekta
- 14 kom analogni optični javljalik dima, komplet z adresibilnim podnožjem, nameščen po načrtu na strpno konstrukcijo
- 1 kom enokanalni izhodno vhodni adresni vmesnik, komplet z ohišjem, nameščen ob analognih in podobnih požarno javljalnih napravah
- 1 kom elektronska sirena z bliskavico, nameščena na fasadi ob vhodu v objekt
- 1 kom povezava med vmesnikom in krmilnikom za omogočanje izklapa klima naprave
- 1 kom analogna adresibilna alarmna centrala za javljanje požara, nameščena v tehničnem prostoru

ŠTEV.	DATUM	OPIS SPREMEMBE			
Investitor/naročnik: OBČINA HRASTNIK Pot Vitka Pavliča 5 1430 Hrastnik			GE-TRI UROŠ ŽIBRET s.p. Ponikva pri Žalcu 44k 3310 Žalec; Slovenija GSM: + 386 (0)41 527 891 mail: uros.zibret@gmail.com		
objekt/lokacija: MLAKARJEVO STANOVANJE MUZEJ IN NASTANITIVNE KAPACITETE (ESD 19353)			št. projekta:	št. načrta:	št. nape:
			18/21	18/22	3
vrsta projekta:	načrt:	merilo:	iden. št. ZAPS 0230	odgovorni vodja projekta: Aleksandra PENCA univ.dipl.inž.arh.	
			iden. št. E-1926	odgovorni projektanti: Uroš ŽIBRET dipl.inž.el.	
vrsta in vsebina dela načrta:			iden. št. E-1926	projektanti: Uroš ŽIBRET dipl.inž.el.	
datum:			MAREC 2022	št. risbe:	št. lista:
				2	3
					4
NAČRTI SO LAST PROJEKTANTA IN JIH NI DOVOLJENO POŠILJATI TRETIJIM OSEBAM. NAČRTI VELJAO LE ZA PREDMETEN OBJEKT IN NAMEN ZA KATEREGA SO IZDELANE					

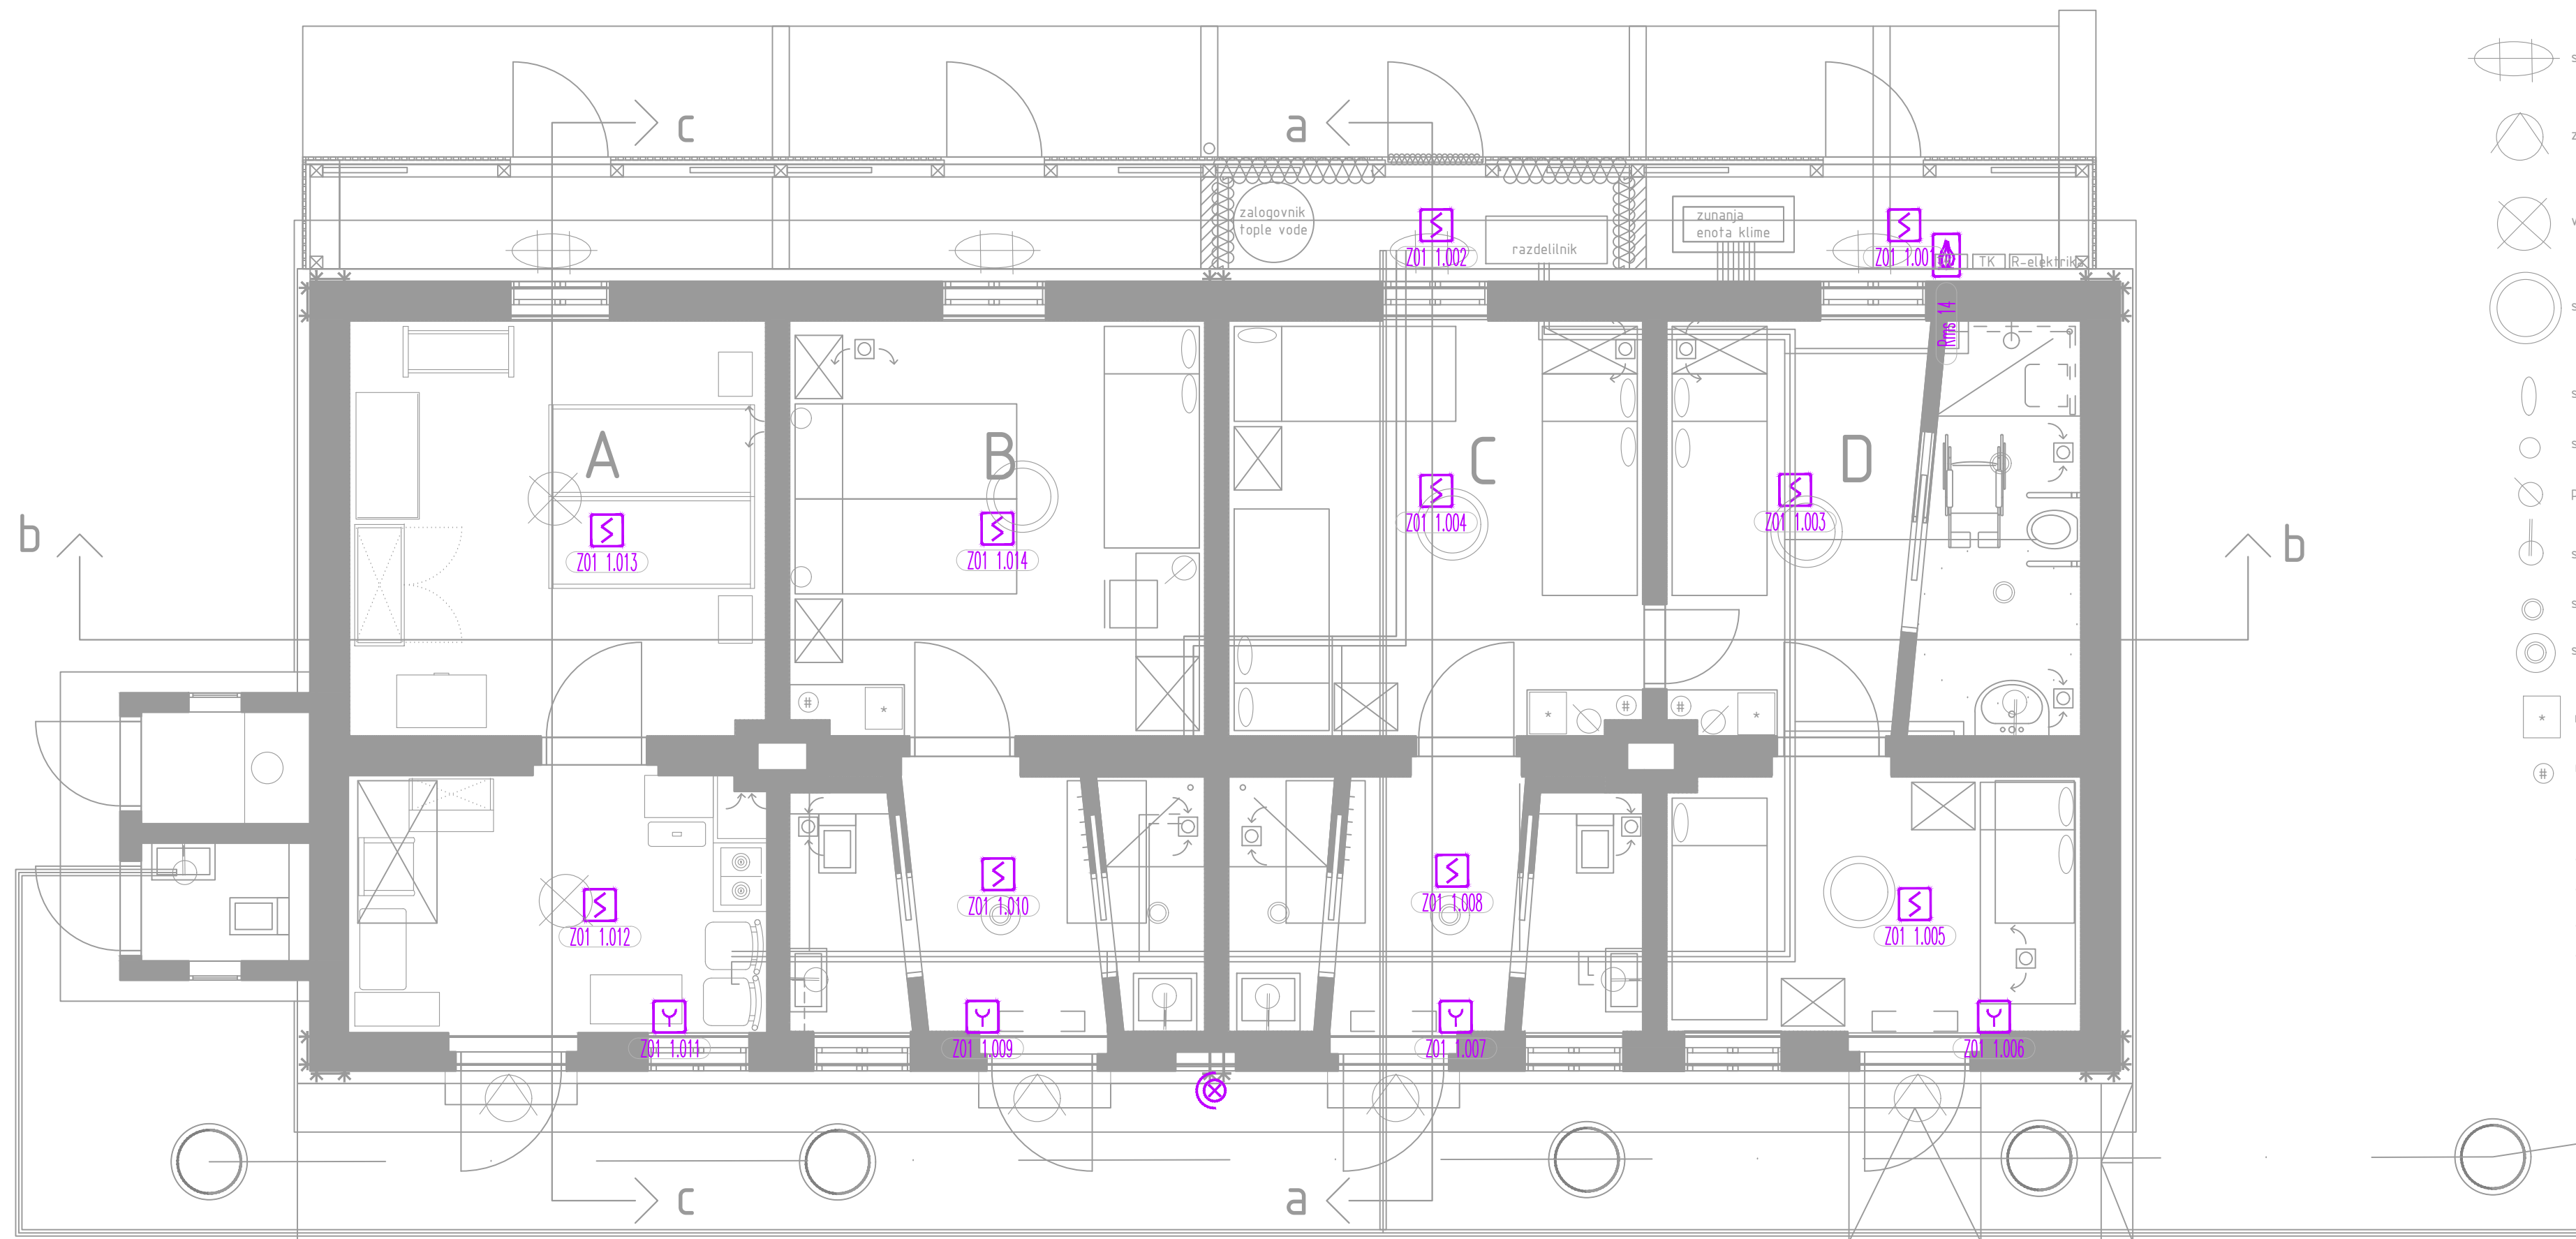

SEZNAM SIMBOLOV

- 4 kom adresni ročni javljalik požara, vgrajen cca 1,5 m od tal, nameščen ob hidrantnih omarah in izhodnih vratih objekta
- 14 kom analogni optični javljalik dima, komplet z adresibilnim podnožjem, nameščen po načrtu na strpno konstrukcijo
- 1 kom enokanalni izhodno vhodni adresni vmesnik, komplet z ohišjem, nameščen ob analognih in podobnih požarno javljalnih napravah
- 1 kom elektronska sirena z bliskavico, nameščena na fasadi ob vhodu v objekt
- 1 kom povezava med vmesnikom in krmilnikom za omogočanje izklapa klima naprave
- 1 kom analogna adresibilna alarmna centrala za javljanje požara, nameščena v tehničnem prostoru

ŠTEV.	DATUM	OPIS SPREMEMBE			
Investitor/naročnik: OBČINA HRASTNIK Pot Vitka Pavliča 5 1430 Hrastnik			GE-TRI UROŠ ŽIBRET s.p. Ponikva pri Žalcu 44k 3310 Žalec; Slovenija GSM: + 386 (0)41 527 891 mail: uros.zibret@gmail.com		
objekt/lokacija: MLAKARJEVO STANOVANJE MUZEJ IN NASTANITIVNE KAPACITETE (ESD 19353)			št. projekta:	št. načrta:	št. nape:
			18/21	18/22	3
vrsta projekta:	načrt:	merilo:	iden. št. ZAPS 0230	odgovorni vodja projekta: Aleksandra PENCA univ.dipl.inž.arh.	
			iden. št. E-1926	odgovorni projektanti: Uroš ŽIBRET dipl.inž.el.	
vrsta in vsebina dela načrta:			iden. št. E-1926	projektanti: Uroš ŽIBRET dipl.inž.el.	
datum:			MAREC 2022	št. risbe:	št. lista:
				2	3
					4
NAČRTI SO LAST PROJEKTANTA IN JIH NI DOVOLJENO POŠILJATI TRETIJAM OSEBAM. NAČRTI VELJAO LE ZA PREDMETEN OBJEKT IN NAMEN ZA KATEREGA SO IZDELANE					