
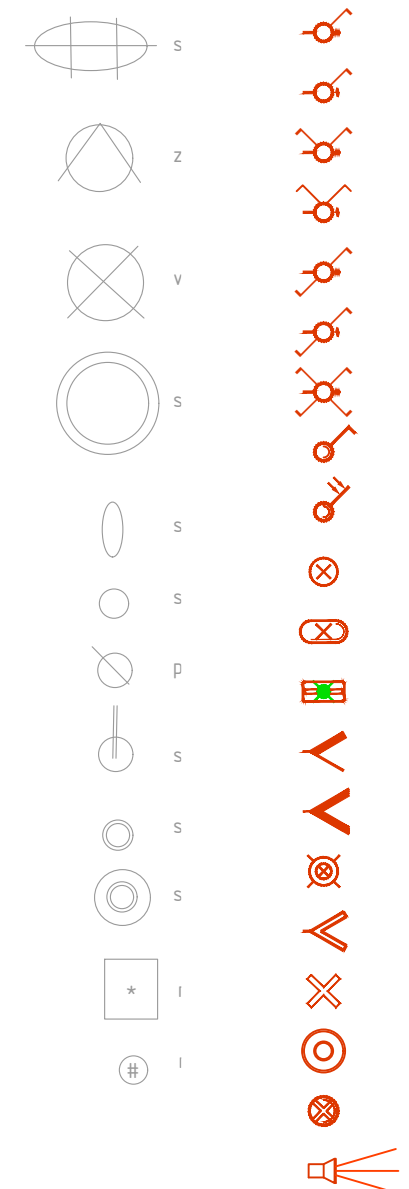



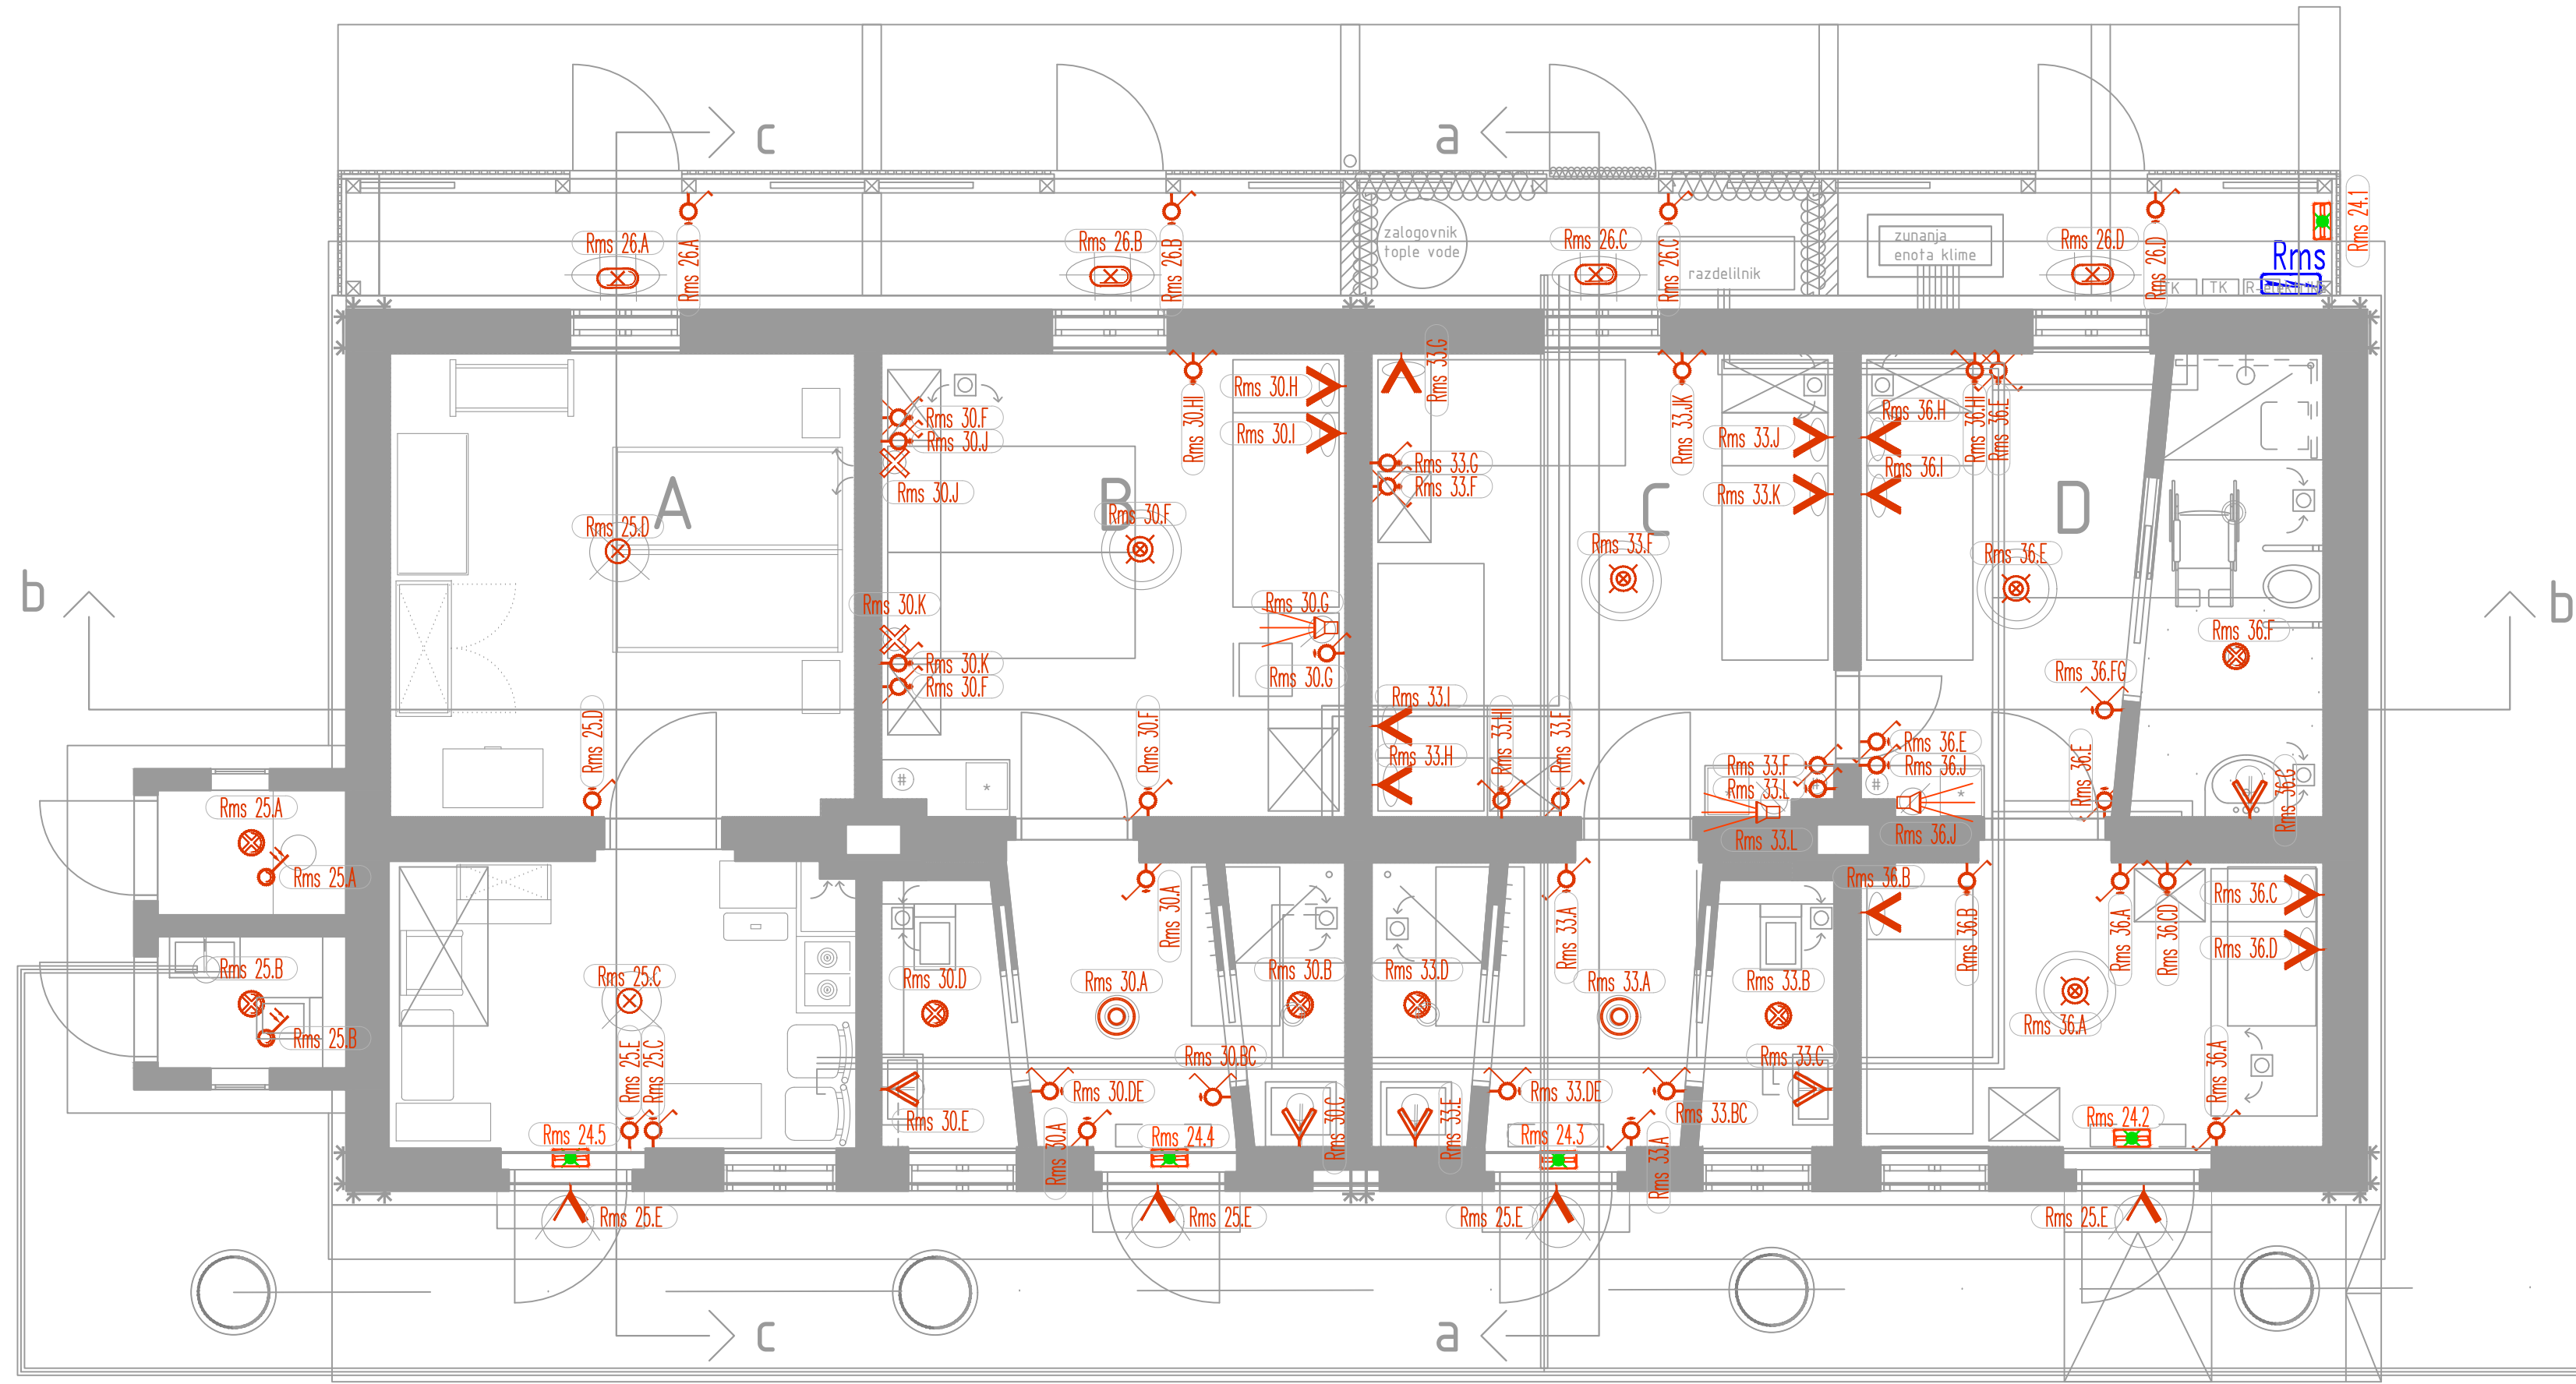


SEZNAM SIMBOLOV

- 4 kom stikalo navadno podometno
vgrajeno v višina 0,50 m od tal
- 10 kom stikalo navadno podometno, komplet z vgradno dozo,
namešeno ob vratih na višini 1,2 m od tal
- 5 kom stikalo serijsko podometno, komplet z vgradno dozo,
namešeno na višini 0,50 m od tal
- 5 kom stikalo serijsko podometno
vgrajeno 1,2 m od tal
- 1 kom stikalo izmenično podometno, komplet z vgradno dozo,
vgrajeno ob postelji na višini 0,5 m od tal
- 11 kom stikalo izmenično podometno, komplet z vgradno dozo,
namešeno ob vratih na višini 1,20 m od tal
- 3 kom stikalo križno podometno
vgrajeno 0,5 m od tal
- 1 kom stikalo navadno nadometno IP44
- 2 kom stikalo infra nadometne izvedbe v, IP44 zaščiti
namešeno na stop ob svetilke
- 2 kom višega svetilka črna
komplet z žarnico E27 – 14 W
- 8 kom svetilka nadgradna NLS 23W LED opremljena
nameščena v skupnih prostorih
- 5 kom nadgradna varnostna svetilka 1x8W, z 1–3 urno avtonomijo, v pripravnem stiku
pritrjena nad potmi umika, na višini do 3,0 m od tal
- 4 kom zunanja stenska svetilka 1x26W
nameščena nad vrati
- 12 kom stenska globljiva svetilka
komplet z žarnico GU10 15W LED
- 4 kom višega svetilka črne barve
komplet z LED žarnico E27 18 W
- 5 kom stenska svetilka z dvojno izolacijo za kopališke prostore
komplet z žarnico E27 13W LED
- 2 kom stenska bralna svetilka
komplet z žarnico GU10 15W LED
- 2 kom višega stroga svetilka
komplet z žarnico E27 18W LED,
- 7 kom nadgradna svetilka za kopališke prostore,
komplet z žarnico E27 13W LED
- 3 kom namizna svetilka
komplet z žarnico GU10 15 W LED

ŠTEV.	DATUM	OPIS SPREMEMBE			
Investitor/naročnik: OBČINA HRASTNIK Pot Vitke Pavliča 5 1430 Hrastnik			GE-TRI UROŠ ŽIBRET s.p. Ponikva pri Žalcu 44k 3310 Žalec; Slovenija GSM: + 386 (0)41 527 891 mail: uros.zibret@gmail.com		
objekt/lokacija: MLAKARJEVO STANOVANJE MUZEJ IN NASTANITVENE KAPACITETE (ESD 19353)			št. projekta:	št. načrta:	št. nape:
			18/21	18/22	3
vrsta projekta:	načrt:	merilo:	iden. št. ZAPS 0230	odgovorni vodja projekta: Aleksandra PENCA univ.dipl.inz.arh.	
			iden. št. E-1926	odgovorni projektanti: Uroš ŽIBRET dipl.inz.el.	
vrsta in vsebina dela načrta:			iden. št. E-1926	projektanti: Uroš ŽIBRET dipl.inz.el.	
datum:			MAREC 2022	št. risbe:	št. lista:
				2	2
				2	4

NAČRTI SO LAST PROJEKTANTA IN JIH NI DOVOLJENO POŠILJATI TRETIM OSEBAM. NAČRTI VELJAO LE ZA PREDMETEN OBJEKT IN NAMEN ZA KATEREGA SO IZDELANE

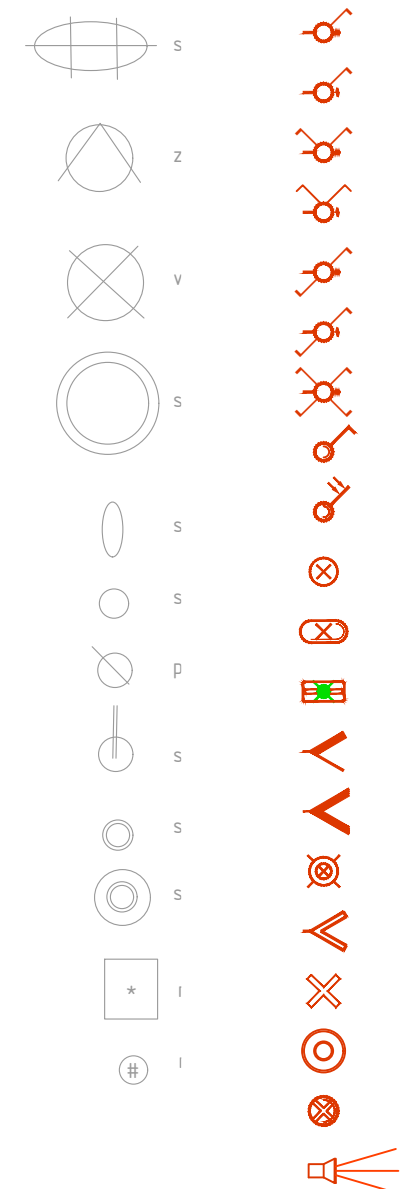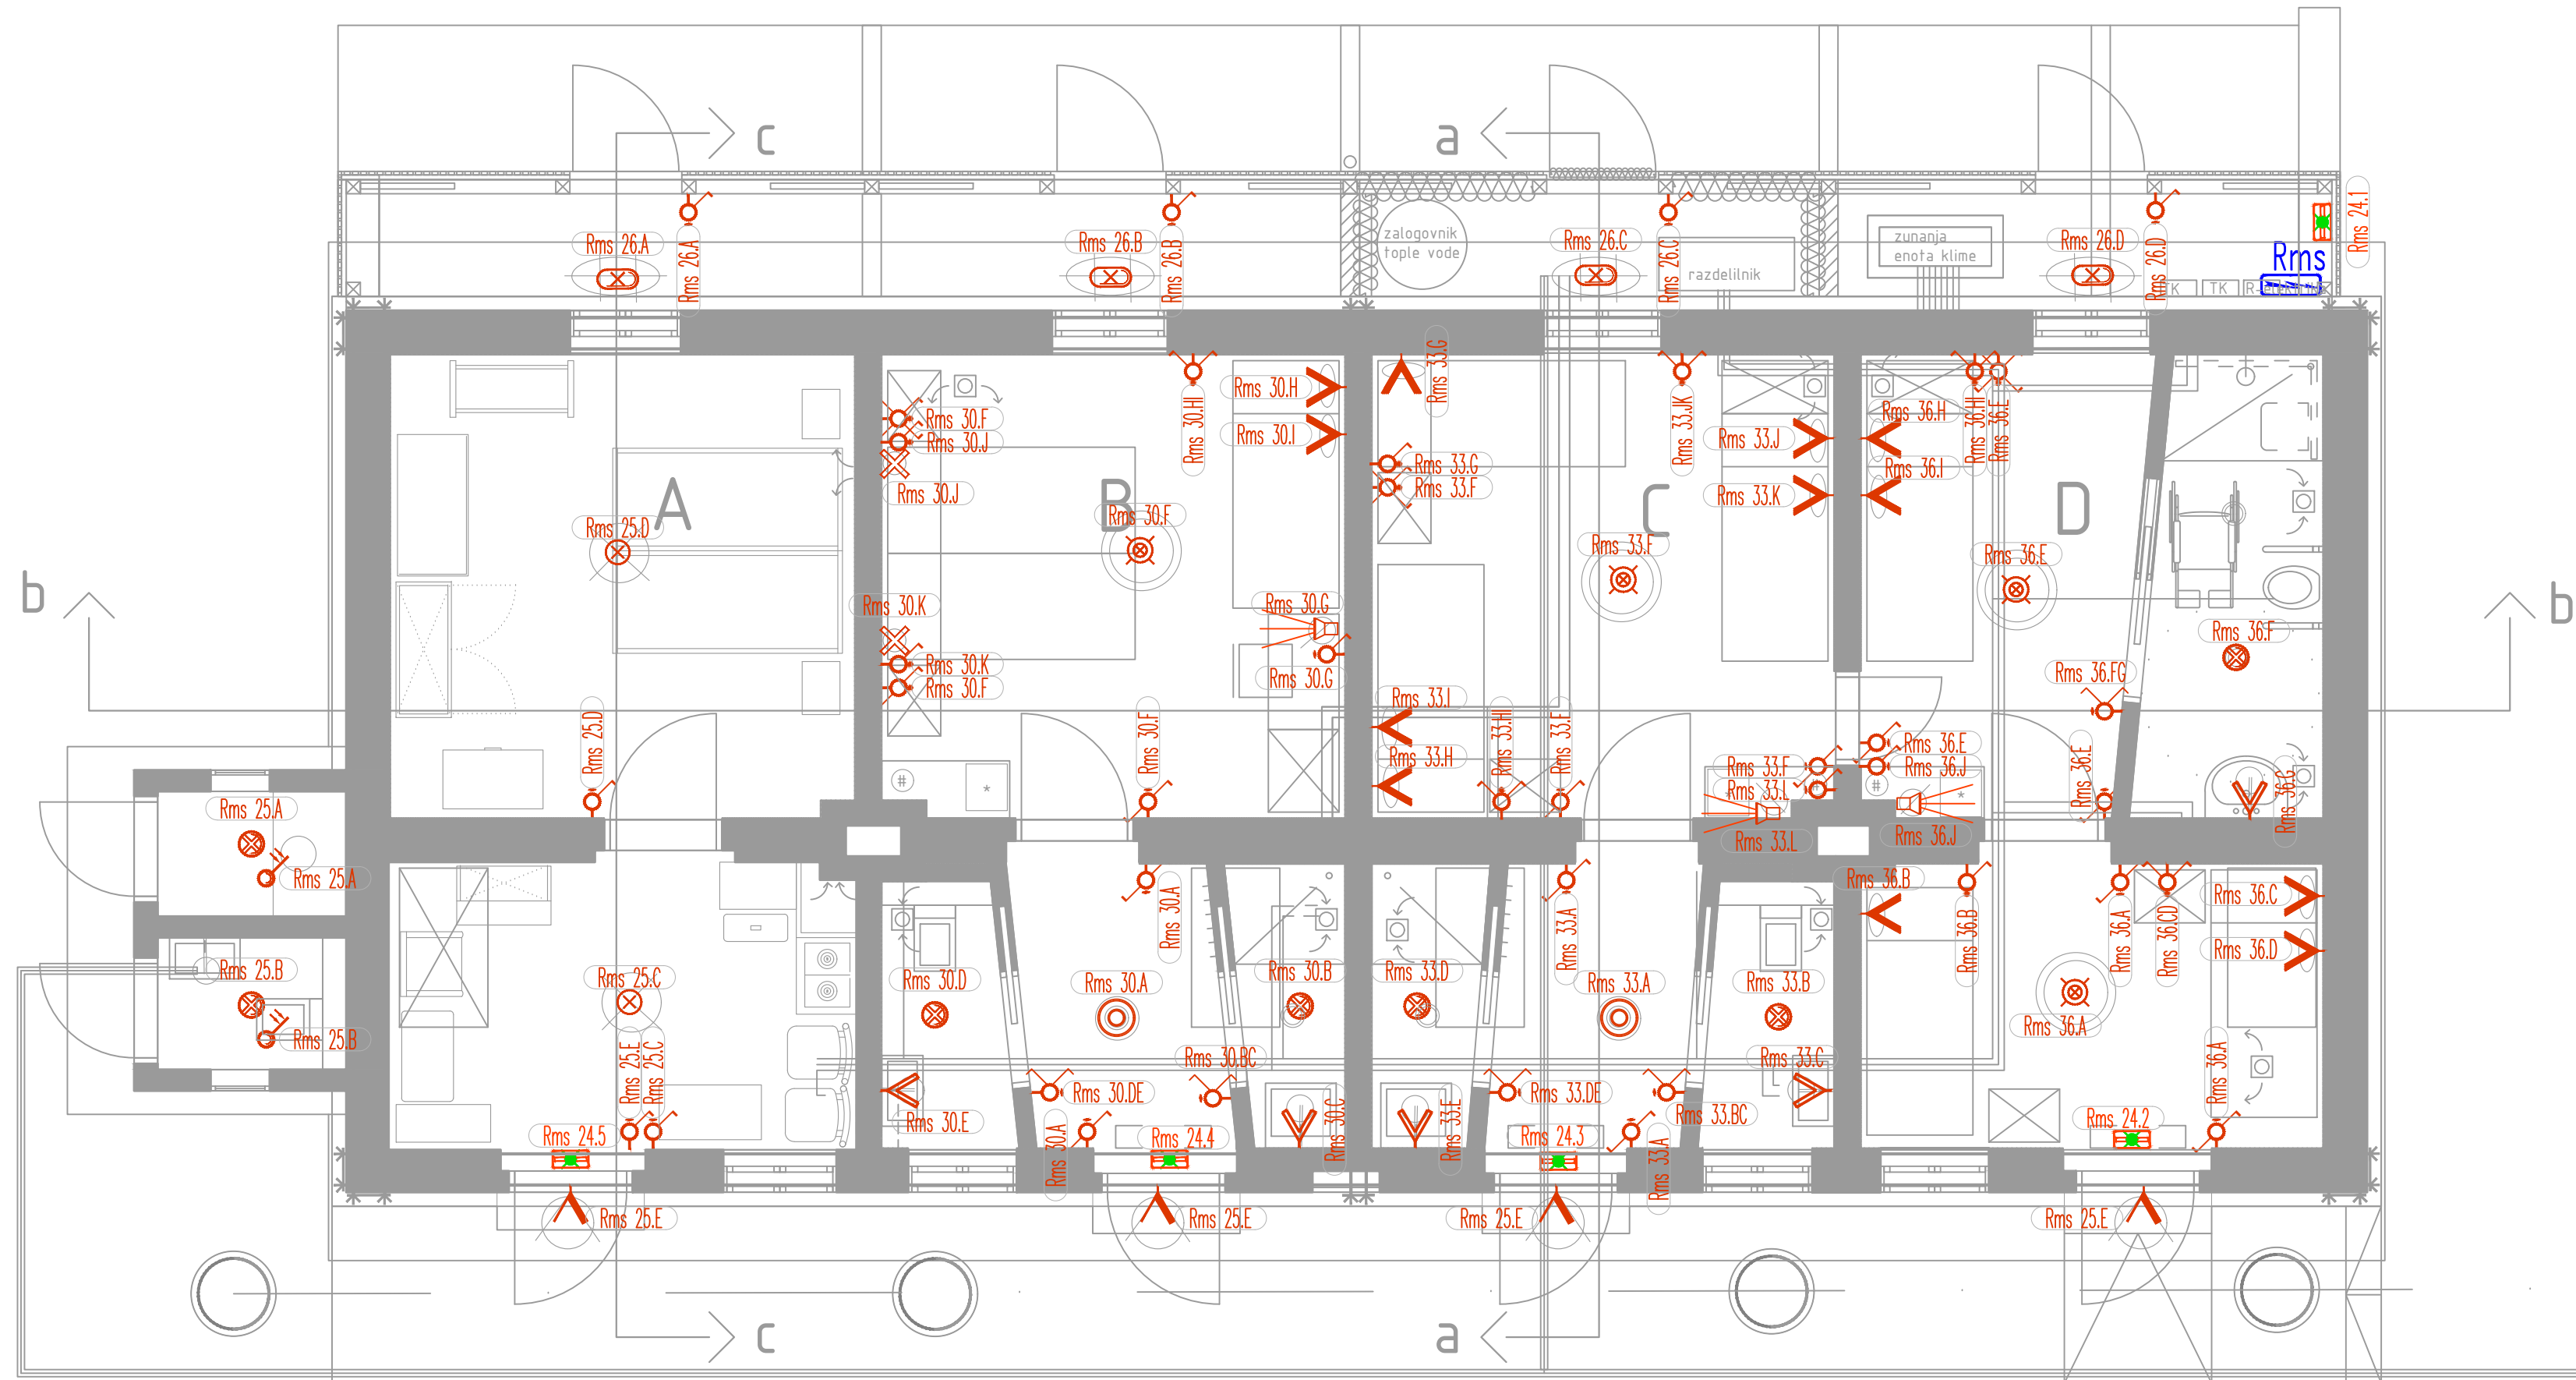

SEZNAM SIMBOLOV

- 4 kom stikalo navadno podometno
vgrajeno v višina 0,50 m od tal
- 10 kom stikalo navadno podometno, komplet z vgradno dozo,
namešeno ob vratih na višini 1,2 m od tal
- 5 kom stikalo serijsko podometno, komplet z vgradno dozo,
namešeno na višini 0,50 m od tal
- 5 kom stikalo serijsko podometno
vgrajeno 1,2 m od tal
- 1 kom stikalo izmenično podometno, komplet z vgradno dozo,
vgrajeno ob postelji na višini 0,5 m od tal
- 11 kom stikalo izmenično podometno, komplet z vgradno dozo,
namešeno ob vratih na višini 1,20 m od tal
- 3 kom stikalo križno podometno
vgrajeno 0,5 m od tal
- 1 kom stikalo navadno nadometno IP44
- 2 kom stikalo infra nadometne izvedbe v, IP44 zaščiti
namešeno na stop ob svetilke
- 2 kom višega svetilka črna
komplet z žarnico E27 – 14 W
- 8 kom svetilka nadgradna NLS 23W LED opremljena
nameščena v skupnih prostorih
- 5 kom nadgradna varnostna svetilka 1x8W, z 1–3 urno avtonomijo, v pripravnem stiku
pritrjena nad potmi umika, na višini do 3,0 m od tal
- 4 kom zunanja stenska svetilka 1x26W
nameščena nad vrati
- 12 kom stenska globljiva svetilka
komplet z žarnico GU10 15W LED
- 4 kom višega svetilka črne barve
komplet z LED žarnico E27 18 W
- 5 kom stenska svetilka z dvojno izolacijo za kopališke prostore
komplet z žarnico E27 13W LED
- 2 kom stenska bralna svetilka
komplet z žarnico GU10 15W LED
- 2 kom višega stroga svetilka
komplet z žarnico E27 18W LED,
- 7 kom nadgradna svetilka za kopališke prostore,
komplet z žarnico E27 13W LED
- 3 kom namizna svetilka
komplet z žarnico GU10 15 W LED

ŠTEV.	DATUM	OPIS SPREMEMBE			
Investitor/naročnik: OBČINA HRASTNIK Pot Vitke Pavliča 5 1430 Hrastnik			GE-TRI UROŠ ŽIBRET s.p. Ponikva pri Žalcu 44k 3310 Žalec; Slovenija GSM: + 386 (0)41 527 891 mail: uros.zibret@gmail.com		
objekt/lokacija: MLAKARJEVO STANOVANJE MUZEJ IN NASTANITVENE KAPACITETE (ESD 19353)			št. projekta:	št. načrta:	št. nape:
			18/21	18/22	3
vrsta projekta:	načrt:	merilo:	iden. št. ZAPS 0230	odgovorni vodja projekta: Aleksandra PENCA univ.dipl.inz.arh.	
			iden. št. E-1926	odgovorni projektanti: Uroš ŽIBRET dipl.inz.el.	
vrsta in vsebina dela načrta:			iden. št. E-1926	projektanti: Uroš ŽIBRET dipl.inz.el.	
datum:			MAREC 2022	št. risbe:	št. lista:
				2	2
				2	4

NAČRTI SO LAST PROJEKTANTA IN JIH NI DOVOLJENO POŠILJATI TRETIM OSEBAM. NAČRTI VELJAO LE ZA PREDMETEN OBJEKT IN NAMEN ZA KATEREGA SO IZDELANE