OBSTOJEČA BRV
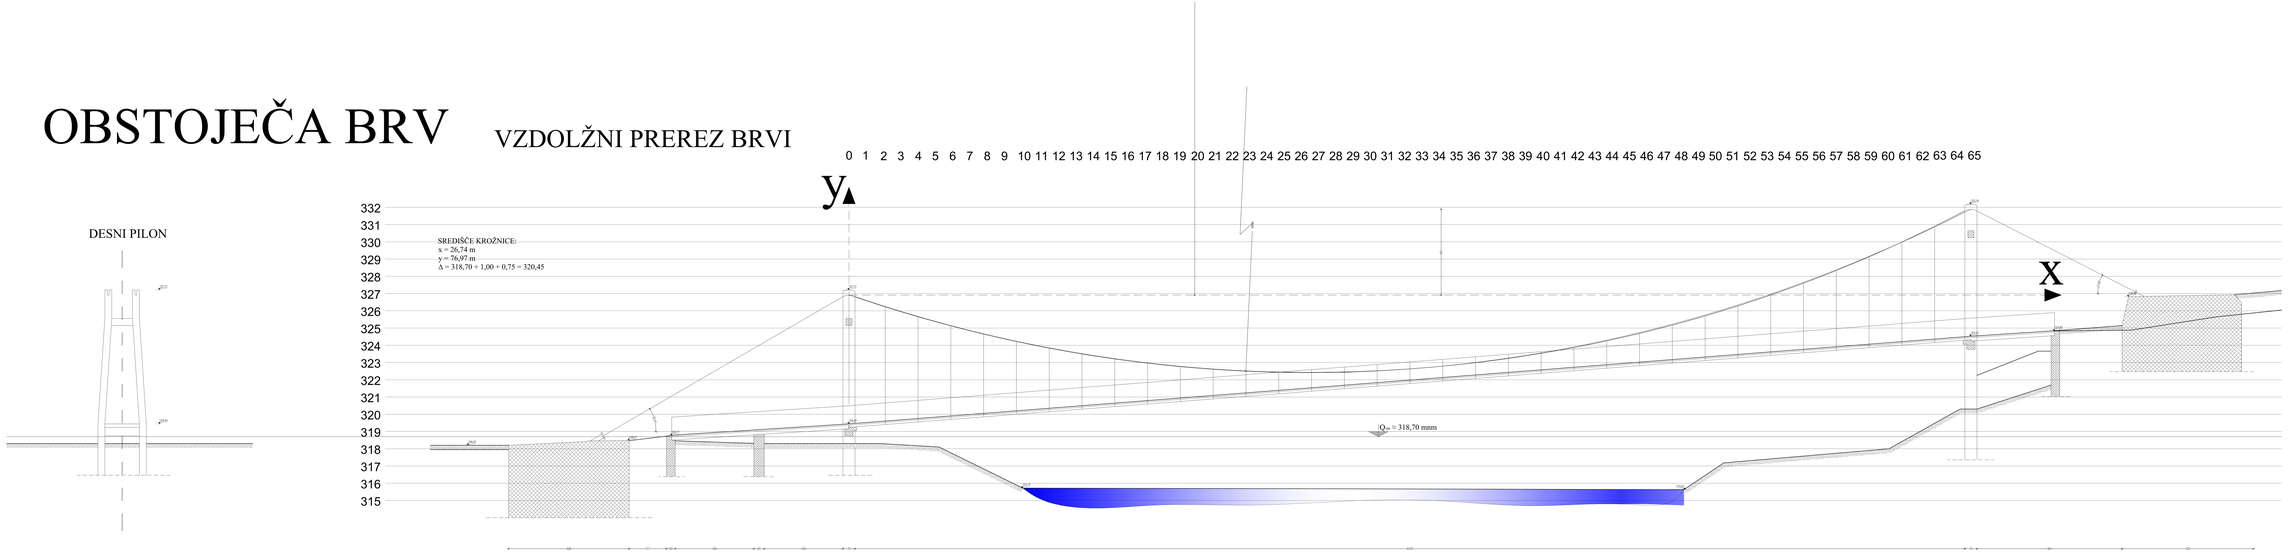
VZDOLŽNI PREREZ BRVI