


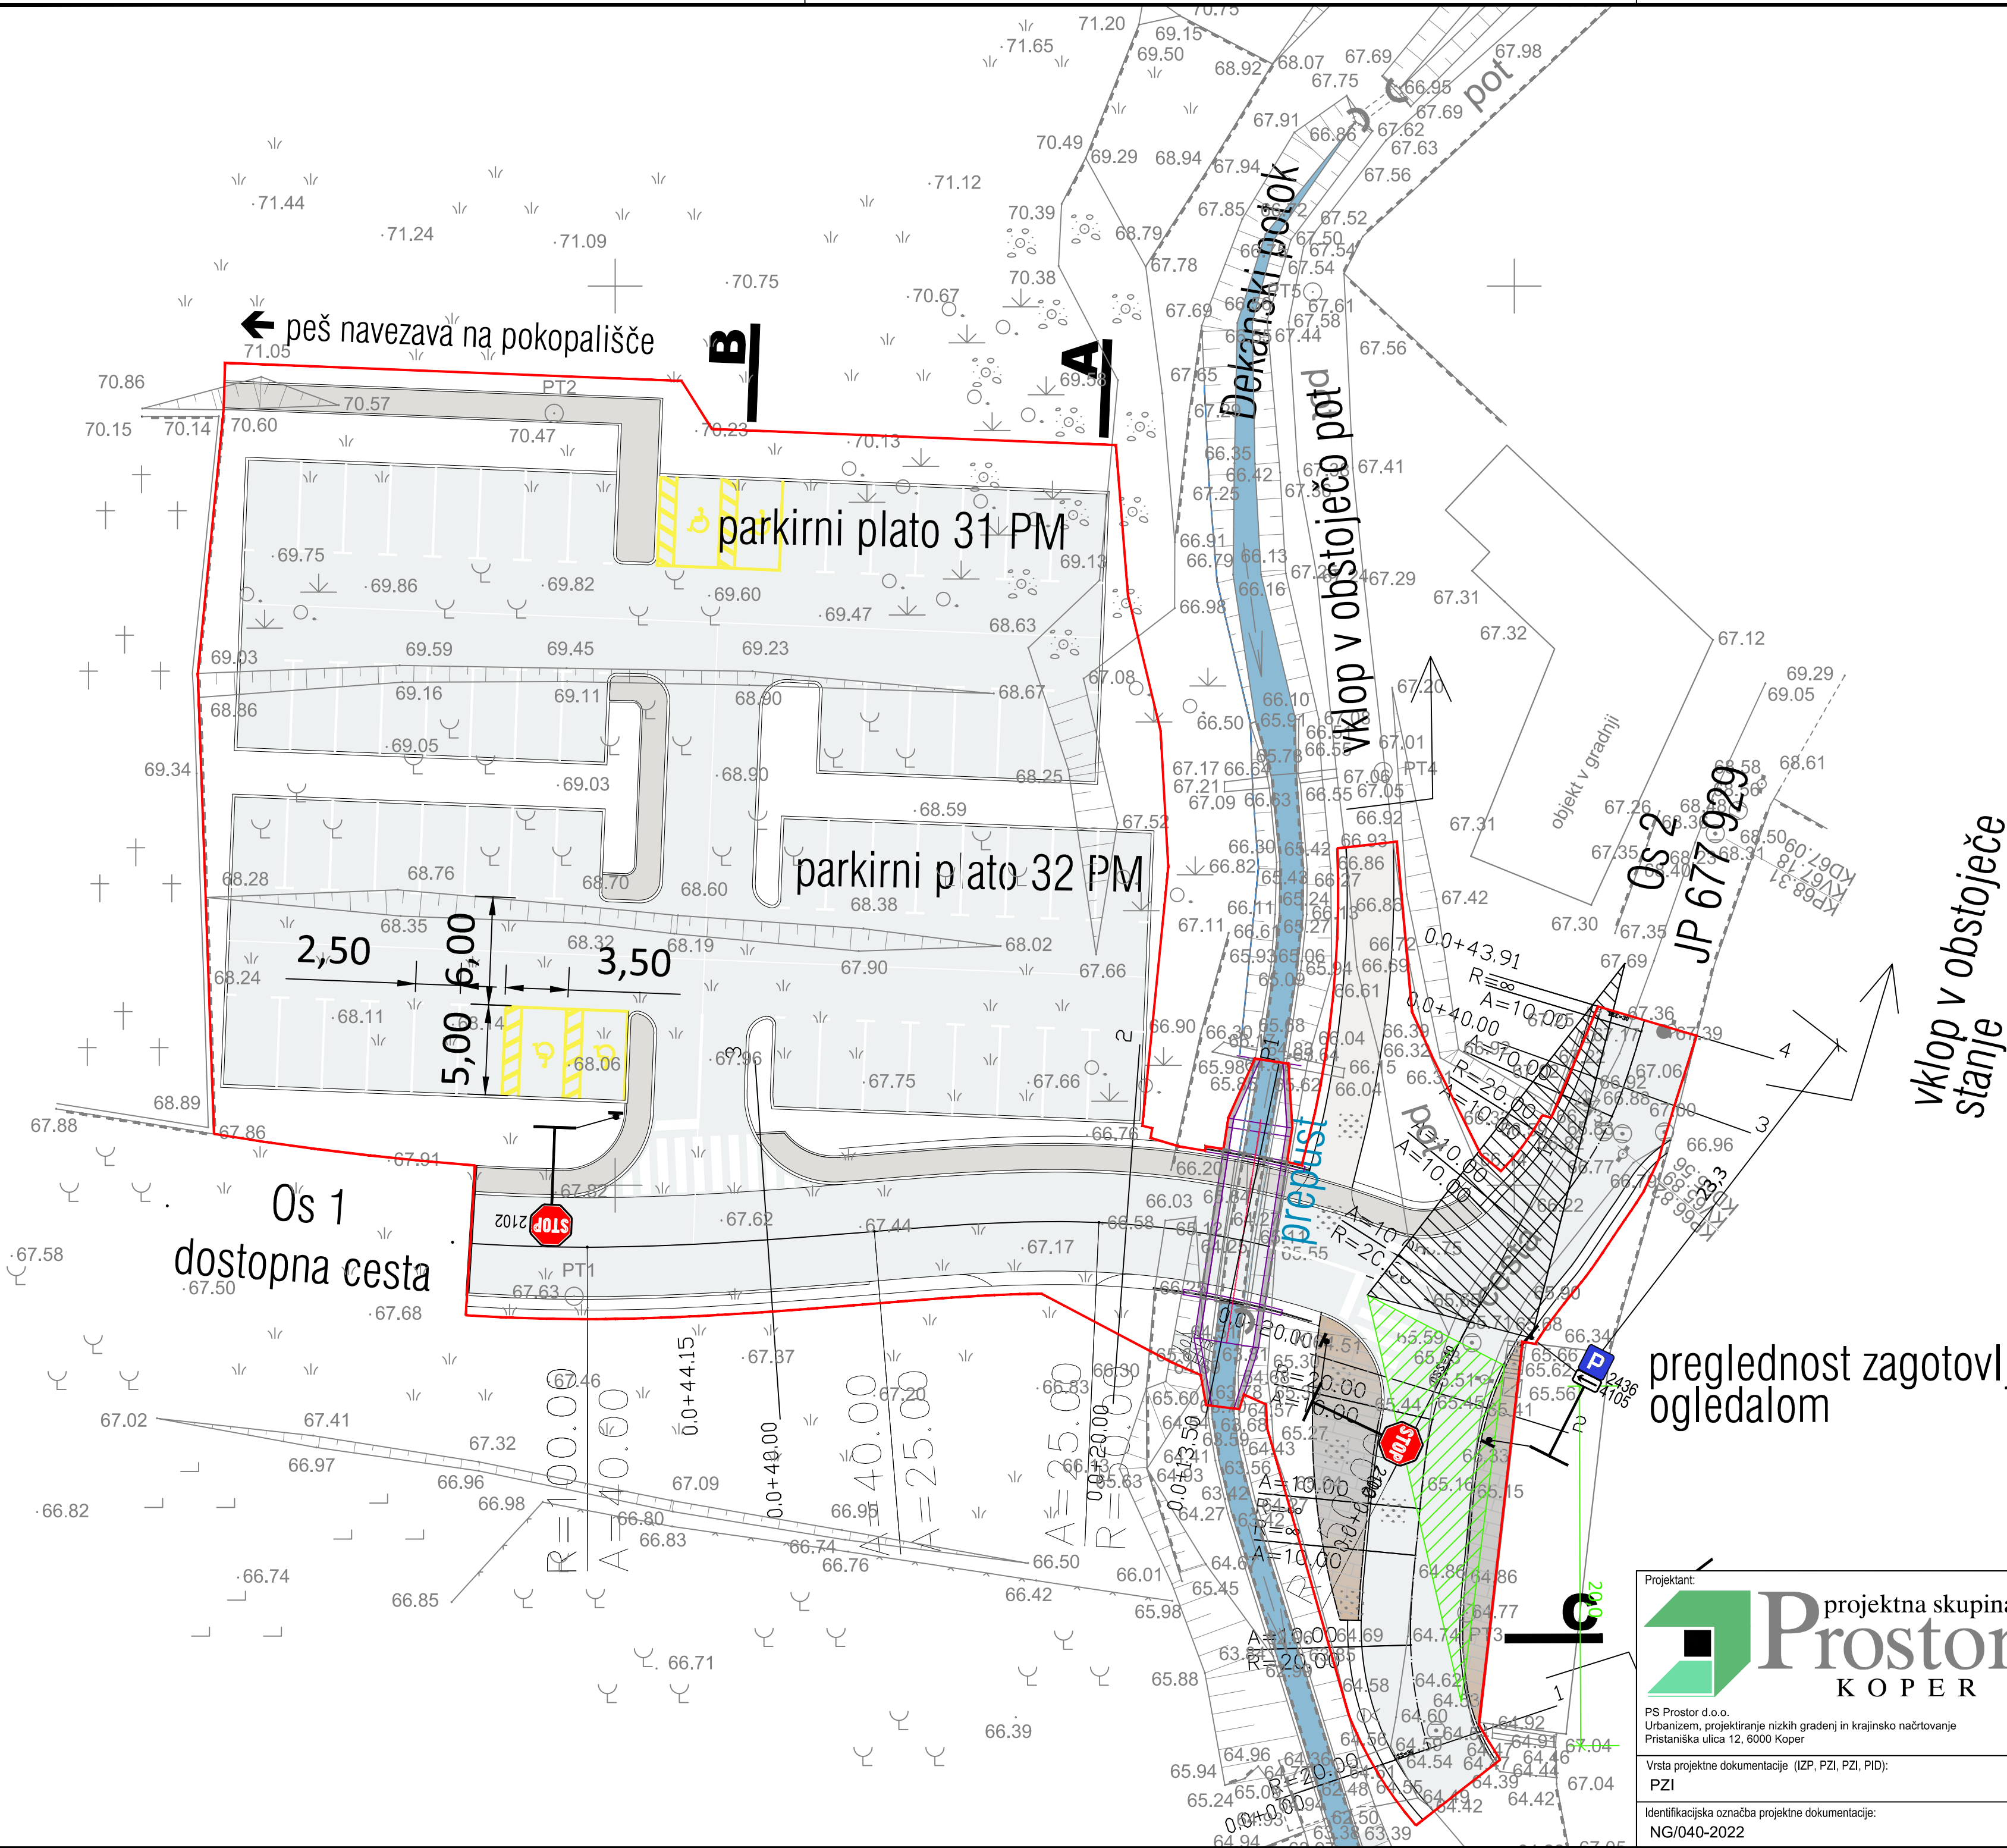

projektna skupina Prostor KOPER PS Prostor d.o.o. Urbanizem, projektiranje nizkih gradenj in krajinsko načrtovanje Pristaniška ulica 12, 6000 Koper	Vsebina grafičnega prikaza: Tehnični prikazi PROMETNA SITUACIJA
	Merilo: 1:250
	Pooblaščen arhitekt / inženir Ime in priimek in strokovna izobrazba: Arno RUPNIK univ.dipl.inž.grad.
	Identifikacijska številka: G - 0124
Vrsta projektne dokumentacije (IZP, PZI, PZI, PID): PZI	Identifikacijska označba projektne dokumentacije: NG/040-2022
Identifikacijska označba grafičnega prikaza: G.2.2	