



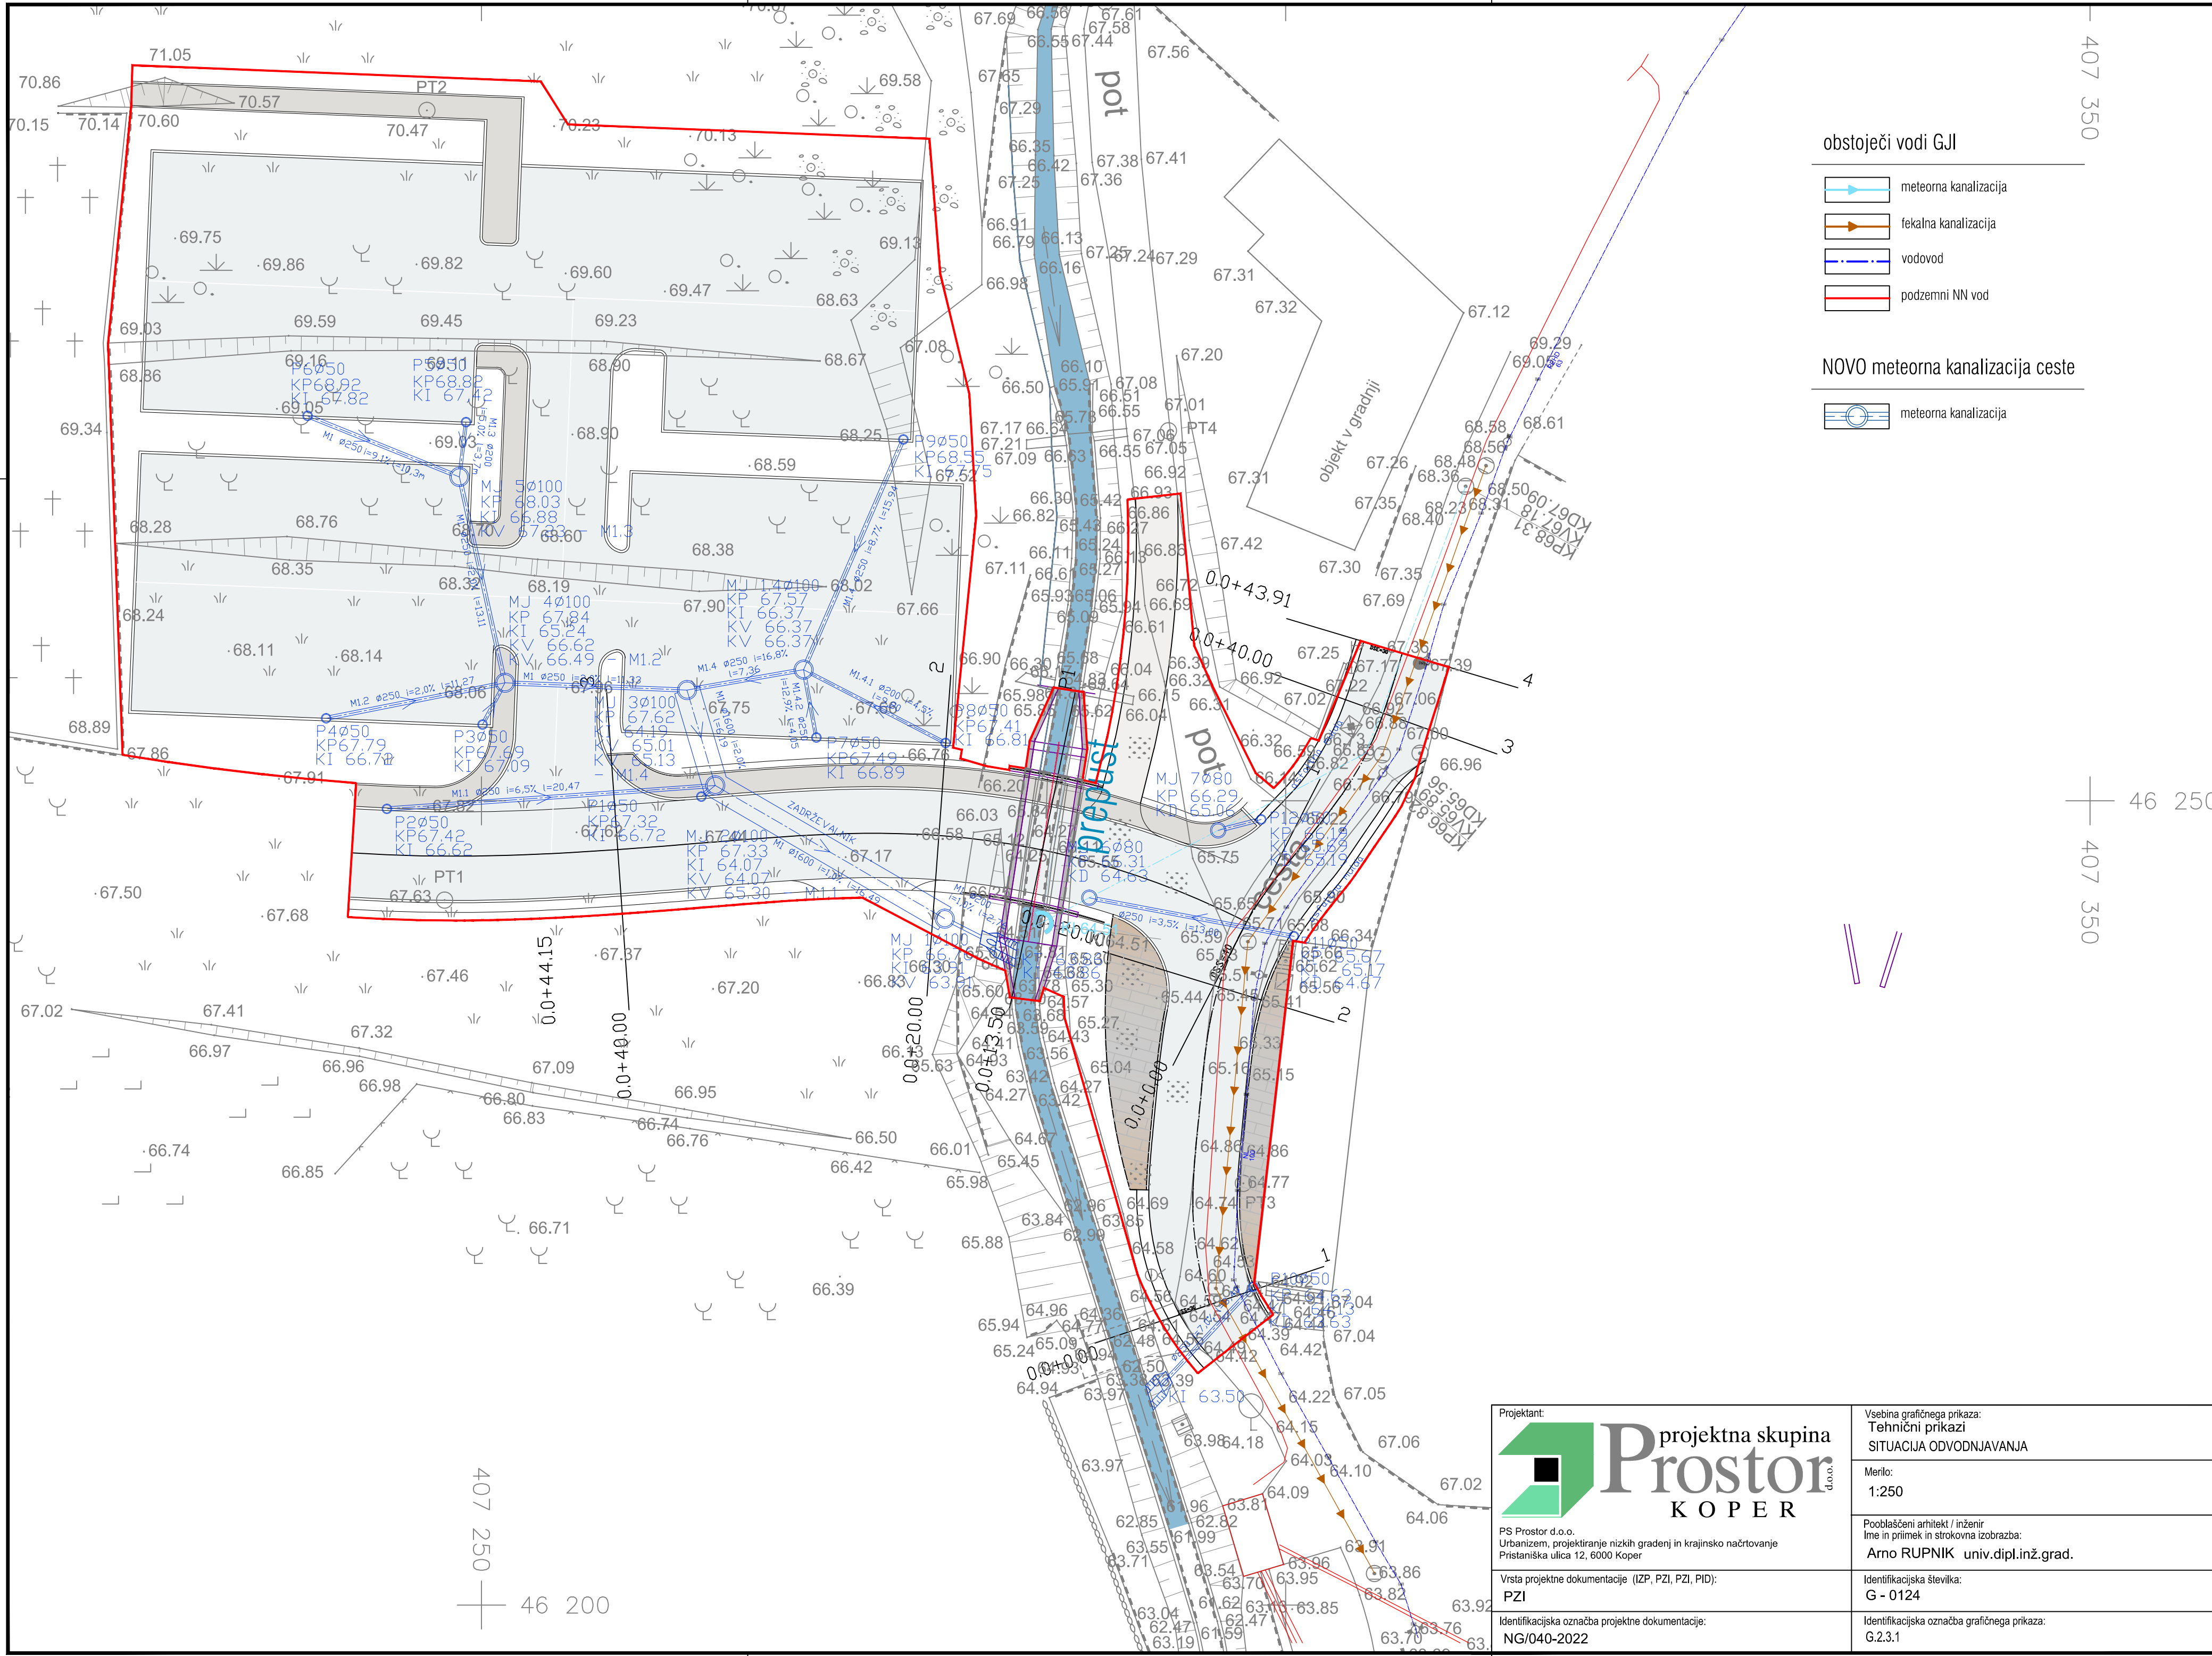

obstoječi vodi GJI

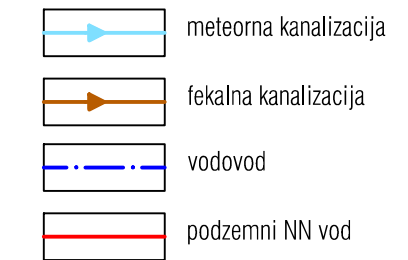

NOVO meteorna kanalizacija ceste



Projektant:  projektna skupina Prostor K O P E R d.o.o. PS Prostor d.o.o. Urbanizem, projektiranje nizkih gradenj in krajinsko načrtovanje Pristaniška ulica 12, 6000 Koper	Vsebina grafičnega prikaza: Tehnični prikazi SITUACIJA ODVODNJAVANJA Merilo: 1:250 Pooblaščen arhitekt / inženir Ime in priimek in strokovna izobrazba: Arno RUPNIK univ.dipl.inž.grad.
Vrsta projektne dokumentacije (IZP, PZI, PZI, PID): PZI	Identifikacijska številka: G - 0124
Identifikacijska označba projektne dokumentacije: NG/040-2022	Identifikacijska označba grafičnega prikaza: G.2.3.1