

PRILOGA 1C

NASLOVNA STRAN NAČRTA

|                                                                 |                                                                                      |
|-----------------------------------------------------------------|--------------------------------------------------------------------------------------|
|                                                                 |                                                                                      |
| PODATKI O GRADNJI                                               |                                                                                      |
| naziv gradnje                                                   | Rekonstrukcija lokalnih cest LC-012061 in LC-512461 - podporni ukrepi                |
| kratek opis gradnje                                             | Predmet tega načrta je rekonstrukcija obstoječih cest na območju posegov.            |
| VRSTE GRADNJE                                                   | <input type="checkbox"/> NOVOGRADNJA - NOVOZGRAJEN OBJEKT                            |
| označiti vse ustrezne vrste gradnje                             | <input type="checkbox"/> NOVOGRADNJA - PRIZIDAVA                                     |
|                                                                 | <input checked="" type="checkbox"/> VZDRŽEVALNA DELA V JAVNO KORIST                  |
|                                                                 | <input type="checkbox"/> SPREMEMBA NAMEMBNOSTI                                       |
|                                                                 | <input type="checkbox"/> ODSTRANITEV CELOTNEGA OBJEKTA                               |
|                                                                 | <input type="checkbox"/> LEGALIZACIJA                                                |
|                                                                 | <input type="checkbox"/> MANJŠA REKONSTRUKCIJA                                       |
| PODATKI O PROJEKTNI DOKUMENTACIJI                               |                                                                                      |
| vrsta dokumentacije                                             | PZI - Projektna dokumentacija za izvedbo gradnje                                     |
| številka projekta                                               | 129/2024                                                                             |
| PODATKI O NAČRTU                                                |                                                                                      |
| strokovno področje načrta                                       | 2. NAČRT S PODROČJA GRADBENIŠTVA                                                     |
| naziv načrta                                                    | 2.2 Načrt ceste z odvodnjavanjem                                                     |
| številka načrta                                                 | P-3280                                                                               |
| datum izdelave                                                  | april 2024                                                                           |
| datum spremembe                                                 |                                                                                      |
| PODATKI O PROJEKTANTU NAČRTA                                    |                                                                                      |
| projektant načrta (naziv družbe)                                | PLANING BIRO KRANJ d.o.o.                                                            |
| naslov                                                          | Bleiweisova cesta 6, 4000 Kranj                                                      |
| odgovorna oseba projektanta načrta                              | Mag. Matjaž Dolenc                                                                   |
| podpis odgovorne osebe projektanta načrta                       |  |
| PODATKI O IZDELOVALCU NAČRTA                                    |                                                                                      |
| ime in priimek pooblaščenega arhitekta, pooblaščenega inženirja | Mag. Matjaž Dolenc, u. d. inž.                                                       |
| identifikacijska številka                                       | IZS G-3961                                                                           |
| podpis pooblaščenega arhitekta, pooblaščenega inženirja         |  |

## PRILOGA 2C

# IZJAVA PROJEKTANTA NAČRTA IN POOBLAŠČENEGA STOKOVNJAKA, KI JE IZDELAL NAČRT V PZI IN PID

### PROJEKTANT NAČRTA

projektant načrta (naziv družbe)

PLANING BIRO KRANJ d.o.o.

naslov

Bleiweisova cesta 6, 4000 Kranj

odgovorna oseba projektanta načrta

Mag. Matjaž Dolenc

### IN POOBLAŠČENI STROKOVNJAK, KI JE IZDELAL NAČRT

pooblaščen strokovnjak

Mag. Matjaž Dolenc, u. d. i. vki.

### IZJAVLJAVA:

*da načrt*

vrsta dokumentacije

PZI - Projektna dokumentacija za izvedbo gradnje

strokovno področje načrta

2. NAČRT S PODROČJA GRADBENIŠTVA

naziv načrta

2.2 Načrt ceste z odvodnjavanjem

številka načrta

P-3280

datum izdelave

april 2024

*upošteva relevantne predpise in druge normativne dokumente ter da so upoštevane ustrezne bistvene in druge zahteve.*

pooblaščen strokovnjak

Mag. Matjaž Dolenc, u. d. i. vki.

identifikacijska številka

IZS G-3961

podpis pooblaščenega strokovnjaka

JAN HLADE  
univ. dipl. inž. grad.  
IZS PI G-4851

odgovorna oseba projektanta načrta

Mag. Matjaž Dolenc

podpis odgovorne osebe projektanta načrta

planing  
biro  
kranj  
d.o.o.  
Bleiweisova c. 6, 4000 Kranj

|            |                                                |                   |
|------------|------------------------------------------------|-------------------|
| <b>2.1</b> | <b>VSEBINA NAČRTA – Cesta z odvodnjavanjem</b> |                   |
|            | 2.1.1                                          | Tehnično poročilo |
|            | 2.1.2                                          | Grafični prikazi  |

|       |                   |
|-------|-------------------|
| 2.1.1 | TEHNIČNO POROČILO |
|-------|-------------------|

## **TEHNIČNO POROČILO – UREDITEV LOKALNIH CEST NA BLEDU (CESTA ZA ŽAGO TER RAZGLEDNA CESTA)**

### **Vsebina**

|                                                  |    |
|--------------------------------------------------|----|
| 1.0 SPLOŠNO .....                                | 2  |
| 2.0 OBSTOJEČE STANJE .....                       | 4  |
| Slike obstoječega stanja ceste: .....            | 5  |
| 3.0. PREDLOG UREDITVE .....                      | 8  |
| 3.1 Situativni potek trase .....                 | 8  |
| 3.2 Niveletni potek .....                        | 8  |
| 3.3 Prečni nagib .....                           | 8  |
| 3.4 Odvodnjavanje .....                          | 8  |
| 3.5 Prečni prerez in zgodnji ustroj ceste.....   | 9  |
| 3.7 Vozišče .....                                | 9  |
| 3.8 Uvozi in priključki .....                    | 10 |
| 3.9 Stik Asfalt.....                             | 10 |
| 3.10 Brežine .....                               | 10 |
| 3.10 Varovalne ograje .....                      | 10 |
| 3.11 Ukrepi za umirjanje prometa.....            | 10 |
| 4.0 PODPORNE KONSTRUKCIJE .....                  | 11 |
| 5.0 PROMETNA SIGNALIZACIJA IN CESTNA OPREMA..... | 12 |
| 4.1 Vertikalna prometna signalizacija: .....     | 12 |
| 4.2 Horizontalna prometna signalizacija: .....   | 12 |

## 1.0 SPLOŠNO

Občina Bled, Cesta svobode 13, 4260 Bled ima namen v sklopu rekonstrukcije urediti območje ceste v naselju Bled (območje cest Za Žago in razgledna). Navedeno območje se nahaja ob obstoječi železniški progi. Meja obdelave projektne dokumentacije je od obstoječega mostu preko železniške povezave (na LC 012061) in zajema rekonstrukcijo dela lokalne ceste LC 012061, javne poti JP 512621 ter dela javne poti JP 512461.

Načrt zajema zgolj rekonstrukcijo obstoječe ceste z ukrepi, ki omogočajo stabilnost cestnega telesa (podporne konstrukcije). Cesta se mestoma razširi zaradi zagotavljanja ustrezne prevoznosti merodajnih vozil ter zaradi povečanega prometa.


Dolžina odseka, ki je predmet rekonstrukcije je naslednja po posameznih cestah oz. odeskih:

LC 012061 – predvidena dolžina odseka skupaj 380 m (120m + 260 m),

JP 512621 – predvidena dolžina odseka 85 m,

JP 512461 – predvidena dolžina odseka 164 m in

Prav tako je predvidena rekonstrukcija odvodnjavanja obstoječe ceste. Obstoječe odvodnjavanje ni ustrezno urejeno in vode teče s ceste po posameznih zemljiščih v zasebni lasti.

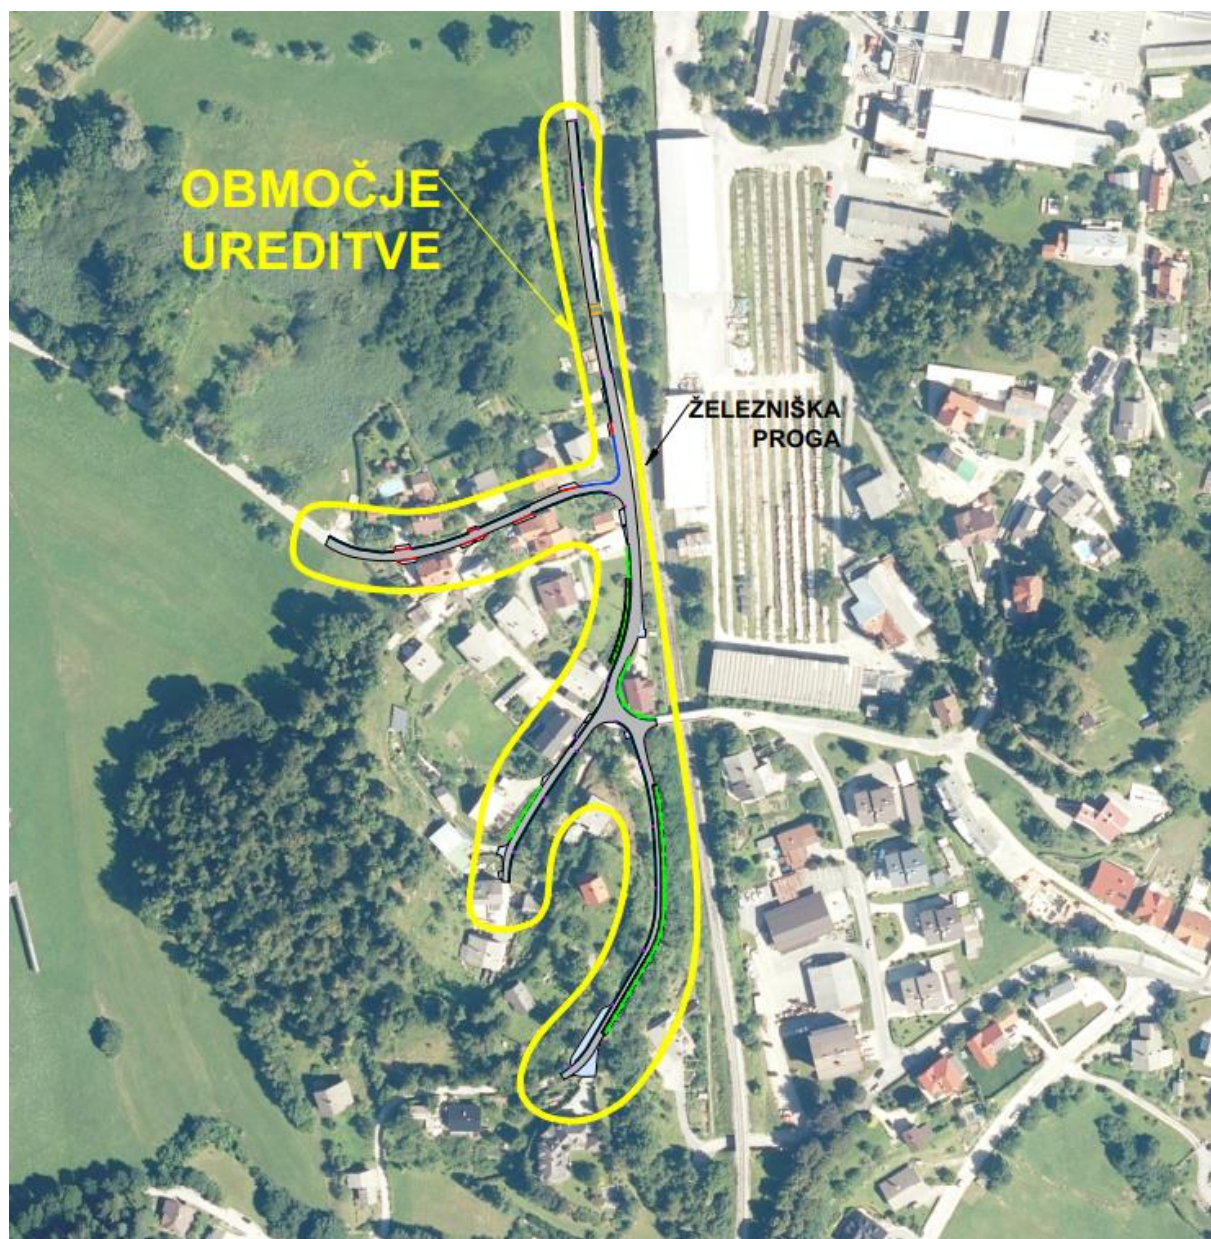

Slika 1: Pregledna situacija območja posega.

## 2.0 OBSTOJEČE STANJE

Obstoječa cesta na navedenem področju je dotrajana in potrebna obnove. Odvodnjavanje obstoječe ceste ni urejeno oz. voda teče preko cestišča in se razliva po okoliških zemljiščih. Obstoječa ceste so širine ca. 3.0 – 4.5 metra.

Na obravnavanem področju so tudi obstoječi uvozi na kmetijska zemljišča oz. posamezni uvozi k objektom, ki se uredijo. Cesta se prilagodi obstoječim uvozom oz. se le ti ustrezno prilagodijo cesti.

Na obstoječi cesti poteka dvosmerni promet.

Hitrost na predmetnem odseku ceste, ki poteka skozi naselje omejena na 30 km/h in je določena skladno s potekom ceste skozi naselje ter ostalimi omejitvami.

Na predmetnem odseku ceste v sami cesti potekajo naslednji komunalni vodi:

1. Kanalizacija za komunalne odpadne vode,
2. Vodovodno omrežje,
3. Elektroenergetsko omrežje,
4. Telekomunikacijsko omrežje,

Vsi komunalni vodi potekajo v obstoječi cesti. Vse komunalne vode je potrebno pred pričetkom del zakoličiti s strani uradne osebe upravljalca komunalnih vodov.

**Slike obstoječega stanja ceste:**



**Slika 2: Obstojec potek LC 012061 – potek ob železniški progi.**



**Slika 3: Obstojeca cesta proti meteornemu kanalu (odprt kanal kamor se steka meteorna kanalizacija).**



**Slika 4: Obstoječe križišče cest, ki se ureja.**



**Slika 5: Mesto navezave obstoječe ceste na novo predvideno in izogibališče.**



**Slika 6: Obstoječ cestni priključek lokalne ceste LC 012061.**

### **3.0. PREDLOG UREDITVE**

Načrtovana je rekonstrukcija cest. Rekonstrukcija cest se izvede v širinah, ki jo dopuščajo posamezni elementi in omejitve (predvsem terenske omejitve – brežine), saj cesta deloma poteka v strmem pobočju. Cesta se uredi v celoti (niveletno z ustreznimi prečnimi in vzdolžnimi padci z odvodnjavanjem ter opornimi konstrukcijami).

Predvidijo se naslednje širine cestišča:

OS ceste A: širina vozišča 4,0 – 4,5 m z enostransko muldo (predstavlja LC 012061 in LK 013561),

OS ceste B: širina 3,00 m z enostransko muldo (predstavlja JP 512621).

OS cesta C: širina 3,0-3,5 m z enostransko muldo (predstavlja JP 512461).

OS cesta U: širina 3,0-3,5 m z enostransko muldo (predstavlja LC 012061).

#### **3.1 Situativni potek trase**

Situativno nova cesta poteka po trasi obstoječe ceste in se navedeni trasi tudi prilagaja z manjšimi odmiki (zaradi širitve ceste in višinske prilagoditve).

#### **3.2 Niveletni potek**

Niveletno nova cesta poteka približno po niveleti obstoječe ceste s posameznimi nižanji nivelete ceste (z razlogom optimizacije opornih konstrukcij ter posegov na zemljišča).

#### **3.3 Prečni nagib**

Prečni nagib se izvede z enostranskim naklonom in sicer v vrednosti 2,5-5,0 % glede na elemente ter se prilagodi ne mestih prehodov (navezava na cesto).

#### **3.4 Odvodnjavanje**

Odvodnjavanje meteorne vode s površine se izvede vzdolžno in prečno glede na cesto oz. elemente ceste. Ob cesti poteka tudi enostranska mulda, ki je namenjena odvodnjavanju vode vzdolžno ob cesti (prav tako je mulda tudi povozna) do LTŽ vtočnih rešetk v PE peskolove ter kasneje v meteorno kanalizacijo do iztoka v odprt kanal (potok). V projektni dokumentaciji (v tem načrtu) so obdelane zgolj lokacije požiralnikov s povezavami do glavnega meteornega kanala, ki je predmet ločenega načrta.

Predmet tega načrta ni meteorna kanalizacija, ki se izvaja po ločenem projektu, izdelal PROFIL-L, Emil Bence.

### 3.5 Prečni prerez in zgodnji ustroj ceste

OS ceste A:

|        |                |             |
|--------|----------------|-------------|
| Cesta  | 2 x 2,0-2,75 m | 4,0 – 5,5 m |
| Mulda  | 1 x 0,5 m      | 0,50 m      |
| <hr/>  |                |             |
| skupaj |                | 5,0 – 6,0 m |

OS ceste B:

|        |           |        |
|--------|-----------|--------|
| Cesta  | 2 x 1,5 m | 3,0 m  |
| Mulda  | 1 x 0,5 m | 0,50 m |
| <hr/>  |           |        |
| skupaj |           | 3,5 m  |

OS ceste C:

|        |                  |             |
|--------|------------------|-------------|
| Cesta  | 2 x 1,5 – 1,75 m | 3,0 – 3,5 m |
| Mulda  | 1 x 0,5 m        | 0,50 m      |
| <hr/>  |                  |             |
| skupaj |                  | 3,5 – 4,0 m |

OS ceste U:

|        |                  |             |
|--------|------------------|-------------|
| Cesta  | 2 x 1,5 – 1,75 m | 3,0 – 3,5 m |
| Mulda  | 1 x 0,5 m        | 0,50 m      |
| <hr/>  |                  |             |
| skupaj |                  | 3,5 – 4,0 m |

### 3.7 Vozišče

Za utrditev zgornjega ustroja ceste in cestnih priključkov so predvideni naslednji sloji:

|                           |            |        |
|---------------------------|------------|--------|
| AC 11 surf B 50/70 A2     | v debelini | 4,0 cm |
| AC 22 base B 50/70 A3     | v debelini | 6,0 cm |
| Tampon – drobljenec TD 32 | v debelini | 25 cm  |
| Gramozno nasutje (greda)  | v debelini | 50 cm  |

Geotekstil natezne trdnosti min 16 kN/m (vzdolžno in prečno) z odpornostjo proti preboji min 2.200 N.

Zahtevana zbitost planuma zg. ustroja vozišča (tampona) je  $E_{v2} \geq 120$  MPa.

### **3.8 Uvozi in priključki**

Na uvozih in priključkih se uporabi enaka sestava, kot je predvidena za cesto.

### **3.9 Stik Asfalt**

Stik med starim in novim asfaltom (vzdolžno) se izvede s preklopom min. 0,2 m – rezkanje starega asfalta v debelini 4 cm in z uporabo bitumenskega polimernega taljivega traku, višine 4 cm in širine 1 cm (prečno na cestišče).

Stik med asfaltom in betonom (krono zidu) se izvede z uporabo bitumenskega polimernega taljivega traku, višine 4 cm in širine 1 cm (vzdolžno na cestišče).

### **3.10 Brežine**

Brežine se po končanih delih humuzirajo z humusom debeline 20 cm in zatravijo. Brežine se uvaljajo in zatravijo s travnim semenom vključno z zalivanjem do popolne vzklitve.

### **3.10 Varovalne ograje**

Na vseh delih ceste, kjer je višinska razlika večja od 1,0 metra so predvidene lesene varovalne ograje skladno s priloženim detajlom in s katalogom opreme. Lesena (kombinirana) varovalna ograja se vijači v krono zidu. Nivo zadrževanja mora biti H1 W4, skupne višine minimalno 1,1 m (varovanje pešcev).

### **3.11 Ukrepi za umirjanje prometa**

Na cesti je predvidena omejitev hitrosti consko 30 km/h. Skladno z navedenim se na cesti A izvede tudi trapezna grbina, ki fizično omeji hitrosti pred vstopom vozil v območje naselja.

## 4.0 PODPORNE KONSTRUKCIJE

V okviru rekonstrukcije lokalnih cest LC – 012061 in LC - 512461 (Bled) je zaradi širitve vozišča predvidena gradnja podpornih konstrukcij.

LC – 012061 med profiloma A10 in A13 poteka v nasipu, ki ga bo po rekonstrukciji z zahodne strani potrebno podpreti s podpornim ukrepom – predvidena je izgradnja zidu kamen v betonu. Zid bo, zaradi relativno ravnega zaledja in postopnega dviga nivelete ceste, spremenljive višine (detajlno obdelano v kasnejših fazah). Maksimalna višina zidu (skupaj s krono) znaša skoraj 4 m, pri čemer je vkopan v temeljna tla 1,5 m. Temelj je širine 1,6 m. Na vrhu zidu je predvidena AB krona. Lice zidu je v naklonu 3:1, pri čemer je temelj ( $h=1,5$  m) vertikalnen.

Podporna konstrukcija je zaradi širitve vozišča predvidena tudi na LC – 512461, med profili C2 in C8 v skupni dolžini 108 m. Obstoječa cesta poteka v strmem vkopu v relativno stabilno matično podlago. Predvidena je debelejša obloga (zid) iz kamna v betonu, ki bo zadoščala za prenos obtežbe s ceste v matično podlago. Predviden zid ima lice v naklonu 4:1, širino AB krone 0,85 m (ležišče širine 0,75 m), širino temelja 1,25 m. Celotna višina zidu z AB krono znaša 4,6 m. Sprednja stran je višine 2,75 v naklonu (4:1), nadaljnjih 1,55 m pa vertikalnih.

Obe podporni konstrukciji sta predvideni iz kamna v betonu, pri čemer je razmerje kamen:beton enak 60:40. Pod temelj zidu se na pripravljena temeljna tla ( $E_{vd} > 35$  MPa) vgradi podložni beton v debelini od 10 do 20 cm. Po potrebi se temeljna tla v debelini 0,3-0,4 m zamenja z utrjenim drobljencem 0/64, če s temeljem zidu ne bi segli do kompaktne podlage. Ocenjujemo, da zamenjava temeljnih tal ne bo potrebna. V tej fazi ni bilo na voljo preiskav temeljnih tal z obravnavanega območja, zato v kasnejših fazah lahko pride do sprememb geometrije zidu in načinu temeljenja. V času del je potreben geomehanski nadzor, ki odredi morebitne dodatne ukrepe, v kolikor bi bilo stanje na terenu precej različno od lastnosti upoštevanih v času projektiranja konstrukcij.

Za odvajanje zalednih voda se v telo težnostnega zidu vgradi odcednice oziroma se za zidom izdelata drenaža, kar pa bo obdelano v kasnejših fazah projekta. Dodatno se zunanji rob krone zidu obdela z letvami 3/3 na zgornji strani in z letvami 5/5 na spodnji strani. Na krono zidu se namesti jekleno/leseno varnostno ograjo po načrtu ceste.

## 5.0 PROMETNA SIGNALIZACIJA IN CESTNA OPREMA

V sklopu projekta je predvidena ureditev vertikalne in horizontalne prometne signalizacije, ki je razvidna s priložene situacije.

### 4.1 Vertikalna prometna signalizacija:

**Tip in način postavitve znakov morajo biti skladne z Pravilnikom o prometni signalizaciji in skladna s priloženim načrtom.**

### 4.2 Horizontalna prometna signalizacija:

Izvede se horizontalna prometna signalizacija skladno s projektom (prometna ureditev).


Vse talne označbe je potrebno izvesti z enokomponentno belo ali rdečo barvo (oz. prehod za kolesarje z rdečo) barvo, vključno z 250 g/m<sup>2</sup> posipa z drobci / kroglicami stekla, strojno, debelina plasti suhe snovi 200 µm. Črte se lahko izvedejo zgolj na čisto podlago ki omogoča sprijem.

Pooblaščen inženir :


**mag. Matjaž Dolenec, u.d.i.vki.**

|                                                                                  |
|----------------------------------------------------------------------------------|
| <b>mag. MATJAŽ DOLENEC</b><br>univ.dipl.inž.vod.in kom.inž.<br><b>IZS G-3961</b> |
|----------------------------------------------------------------------------------|

| 2.1.2 | GRAFIČNI PRIKAZI |                                             |             |
|-------|------------------|---------------------------------------------|-------------|
|       | 1                | Pregledna situacija                         | M 1:2500    |
|       | 2                | Situacija gradbene ureditve - list 1        | M 1:250     |
|       | 3                | Situacija gradbene ureditve - list 2        | M 1:250     |
|       | 4                | Situacija gradbene ureditve - list 3        | M 1:250     |
|       | 5                | Situacija odvodnjavanja - list 1            | M 1:250     |
|       | 6                | Situacija odvodnjavanja - list 2            | M 1:250     |
|       | 7                | Situacija odvodnjavanja - list 3            | M 1:250     |
|       | 8                | Situacija prometne ureditve - list 1        | M 1:250     |
|       | 9                | Situacija prometne ureditve - list 2        | M 1:250     |
|       | 10               | Situacija prometne ureditve - list 3        | M 1:250     |
|       | 11               | Vzdolžni prerez osi A                       | M 1:500/100 |
|       | 12               | Vzdolžni prerez osi B                       | M 1:500/100 |
|       | 13               | Vzdolžni prerez osi C                       | M 1:500/100 |
|       | 14               | Vzdolžni prerez osi U                       | M 1:500/100 |
|       | 15               | Prečni prerezi osi A                        | M 1:100     |
|       | 16               | Prečni prerezi osi B                        | M 1:100     |
|       | 17               | Prečni prerezi osi C                        | M 1:100     |
|       | 18               | Prečni prerezi osi U                        | M 1:100     |
|       | 19               | Karakteristični prečni prerezi              | M 1:50      |
|       | 20               | Cestni detajli                              | M 1:10      |
|       | 21               | Načrt postavitve prometnih znakov           | M 1:50      |
|       | 22               | Načrt požiralnika z mrežo                   | M 1:10      |
|       | 23               | Načrt požiralnika z vtokom pod robnikom.pdf | M 1:10      |

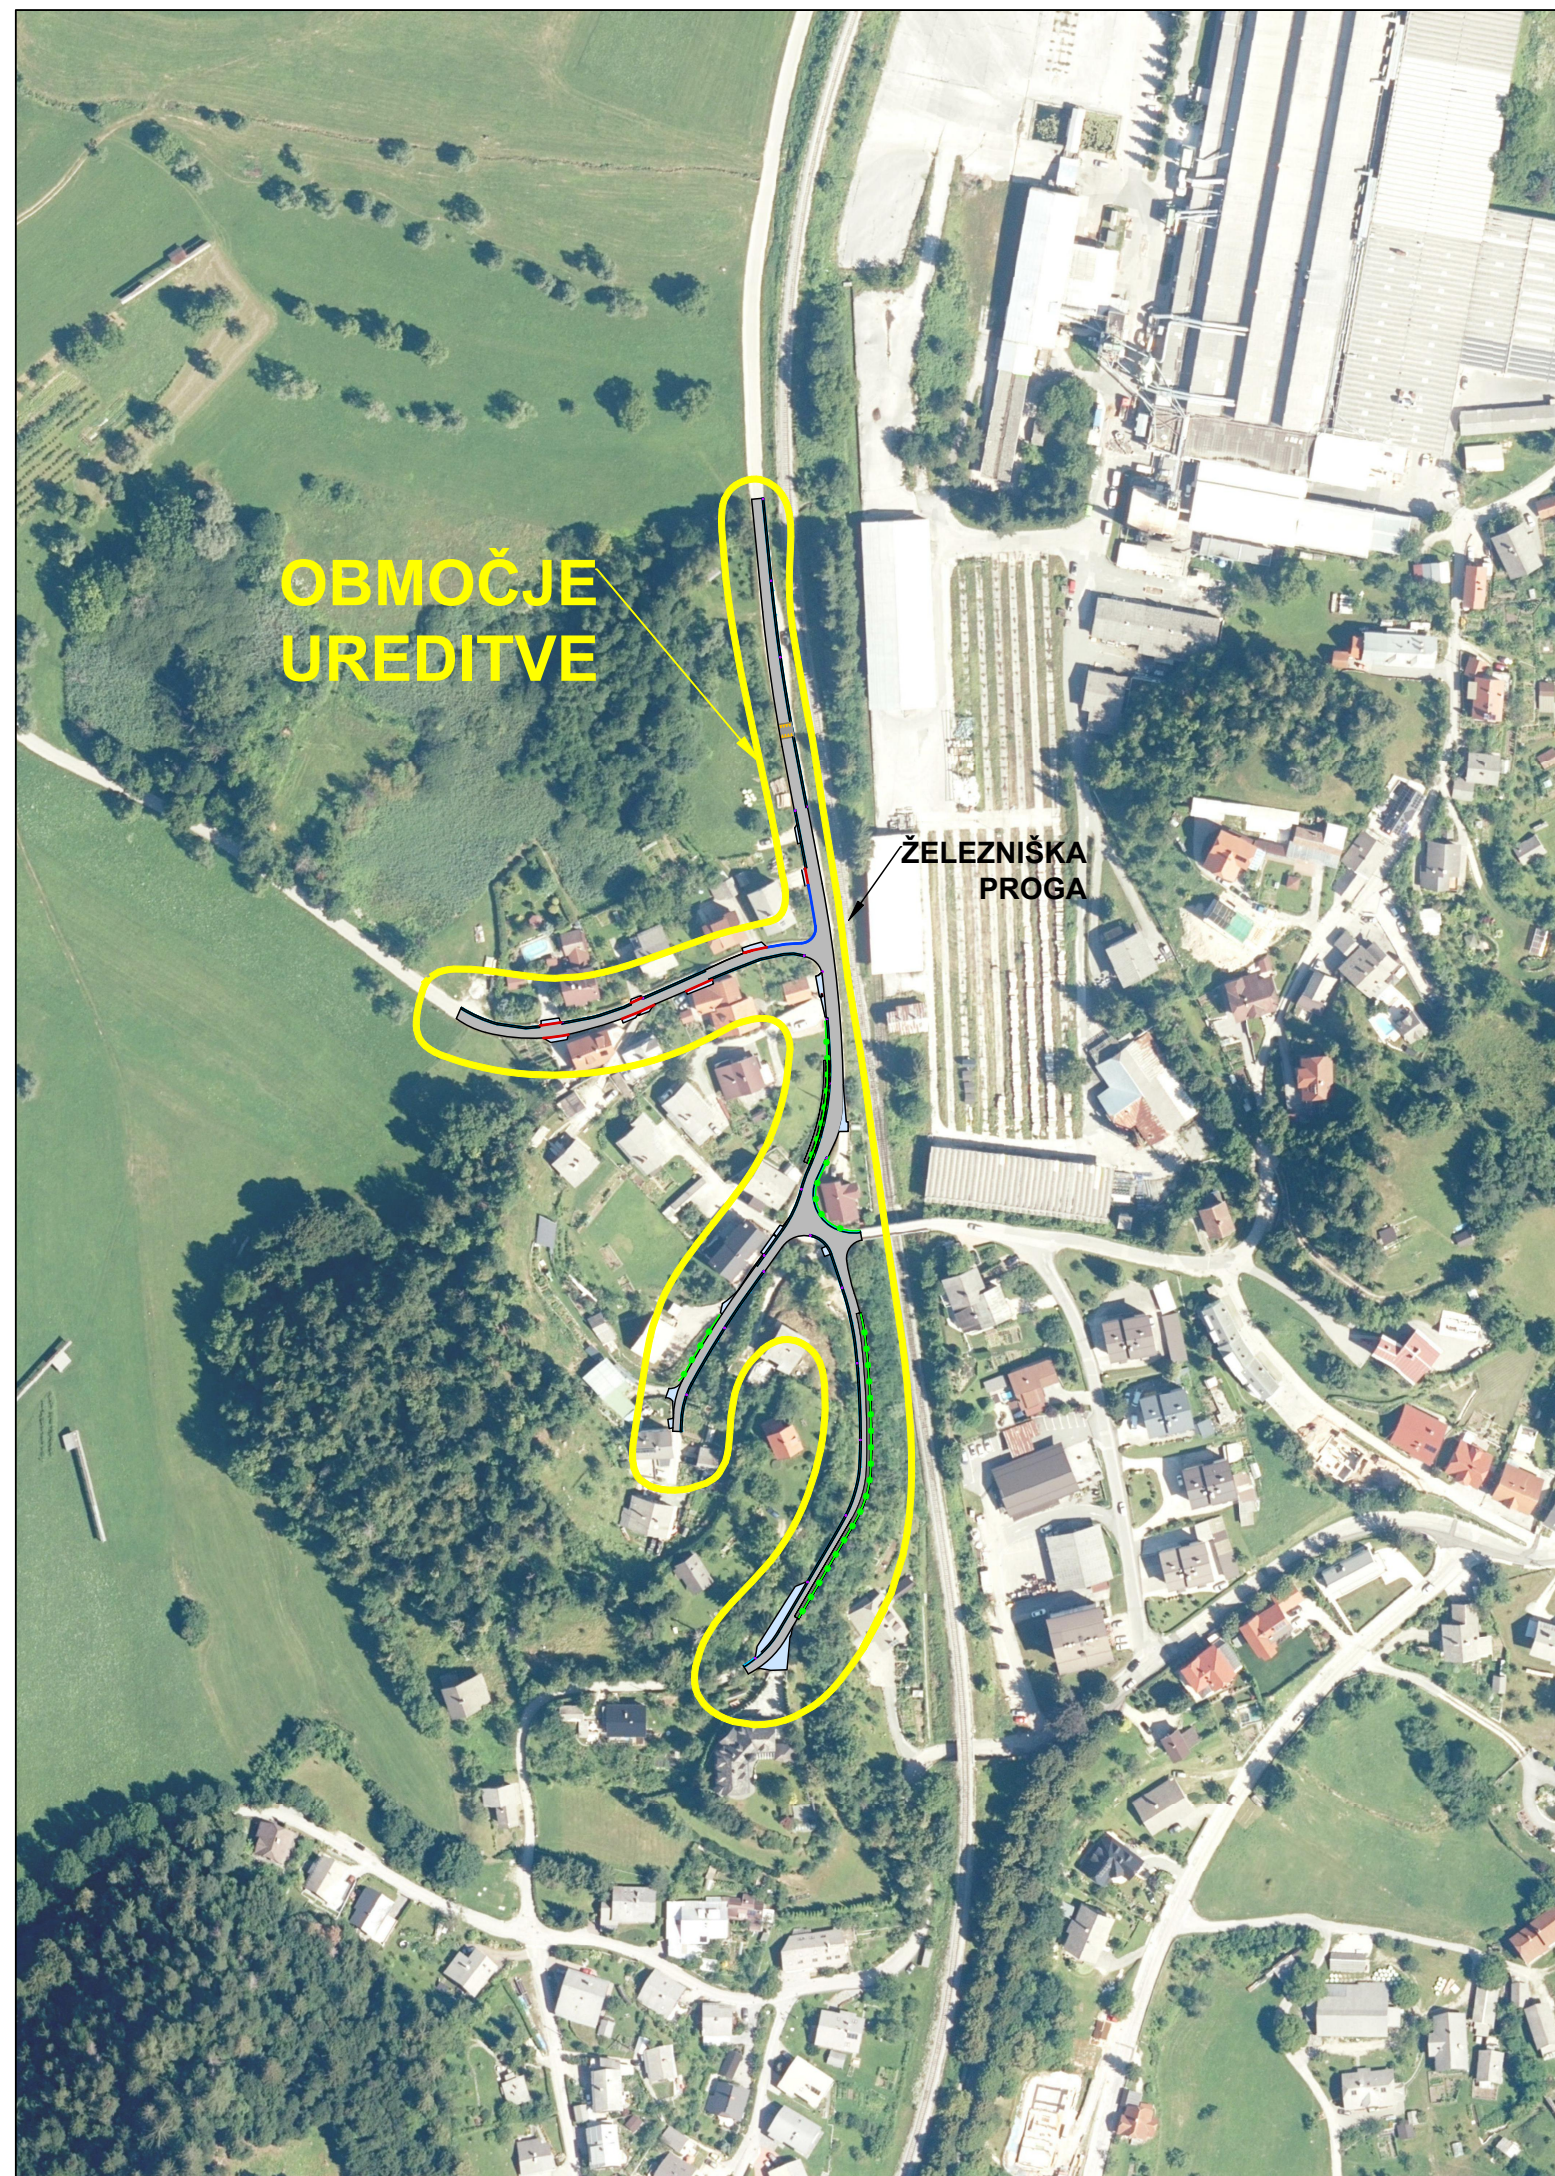


|   |   |                             |                         |                   |                                                  |                   |  |                                           |  |  |              |  |  |
|---|---|-----------------------------|-------------------------|-------------------|--------------------------------------------------|-------------------|--|-------------------------------------------|--|--|--------------|--|--|
| Investitor:<br><br>OBČINA BLED<br>Cesta svobode 13<br>4260 Bled   | Objekt<br>lokacija: REKONSTRUKCIJA LOKALNIH CEST<br>LC - 012061 IN LC - 512461   |                             |                         |                   |                                                  |                   |  |                                           |  |  |              |  |  |
| Projektant:<br><br> <b>planing<br/>biro<br/>kranj<br/>d.o.o.</b><br>Bleiweisova c. 6, 4000 Kranj<br>tel: +386 (0) 4 2013-710 ident.št.<br>fax.: +386 (0) 4 2013-715 1953<br>e-mail: planingbiro@siol.net | Vrsta načrta: 2. NAČRT S PODROČJA GRADBENIŠTVA<br>2.2 NAČRT CESTE Z ODVODNJAVANJEM<br><br>Vrsta projektne dokumentacije: PZI<br><br>Vsebina naslov risbe: PREGLEDNA SITUACIJA   |                             |                         |                   |                                                  |                   |  |                                           |  |  |              |  |  |
| Naročnik:   | <table><tr><td>Ime in priimek:</td><td>ident. številka:</td><td>Podpis:</td></tr><tr><td>Odg. projektant: mag. Matjaž DOLENEC, u.d.i.vki.</td><td>IZS G-3961</td><td></td></tr><tr><td>Izdelal: Jan Hlade univ. dipl. inž. grad.</td><td></td><td></td></tr><tr><td>Kontroliral:</td><td></td><td></td></tr></table> | Ime in priimek:             | ident. številka:        | Podpis:           | Odg. projektant: mag. Matjaž DOLENEC, u.d.i.vki. | IZS G-3961        |  | Izdelal: Jan Hlade univ. dipl. inž. grad. |  |  | Kontroliral: |  |  |
| Ime in priimek:   | ident. številka:   | Podpis:                     |                         |                   |                                                  |                   |  |                                           |  |  |              |  |  |
| Odg. projektant: mag. Matjaž DOLENEC, u.d.i.vki.   | IZS G-3961   |                             |                         |                   |                                                  |                   |  |                                           |  |  |              |  |  |
| Izdelal: Jan Hlade univ. dipl. inž. grad.   |   |                             |                         |                   |                                                  |                   |  |                                           |  |  |              |  |  |
| Kontroliral:   |   |                             |                         |                   |                                                  |                   |  |                                           |  |  |              |  |  |
|   | <table><tr><td>Številka projekta: 129/2024</td><td>Številka načrta: P-3280</td><td>Številka risbe: 1</td></tr><tr><td>Merilo: 1:2500</td><td colspan="2">Datum: april 2024</td></tr><tr><td colspan="3">Evidentiranje sprememb:</td></tr></table>                                                                    | Številka projekta: 129/2024 | Številka načrta: P-3280 | Številka risbe: 1 | Merilo: 1:2500                                   | Datum: april 2024 |  | Evidentiranje sprememb:                   |  |  |              |  |  |
| Številka projekta: 129/2024   | Številka načrta: P-3280   | Številka risbe: 1           |                         |                   |                                                  |                   |  |                                           |  |  |              |  |  |
| Merilo: 1:2500   | Datum: april 2024   |                             |                         |                   |                                                  |                   |  |                                           |  |  |              |  |  |
| Evidentiranje sprememb:   |   |                             |                         |                   |                                                  |                   |  |                                           |  |  |              |  |  |

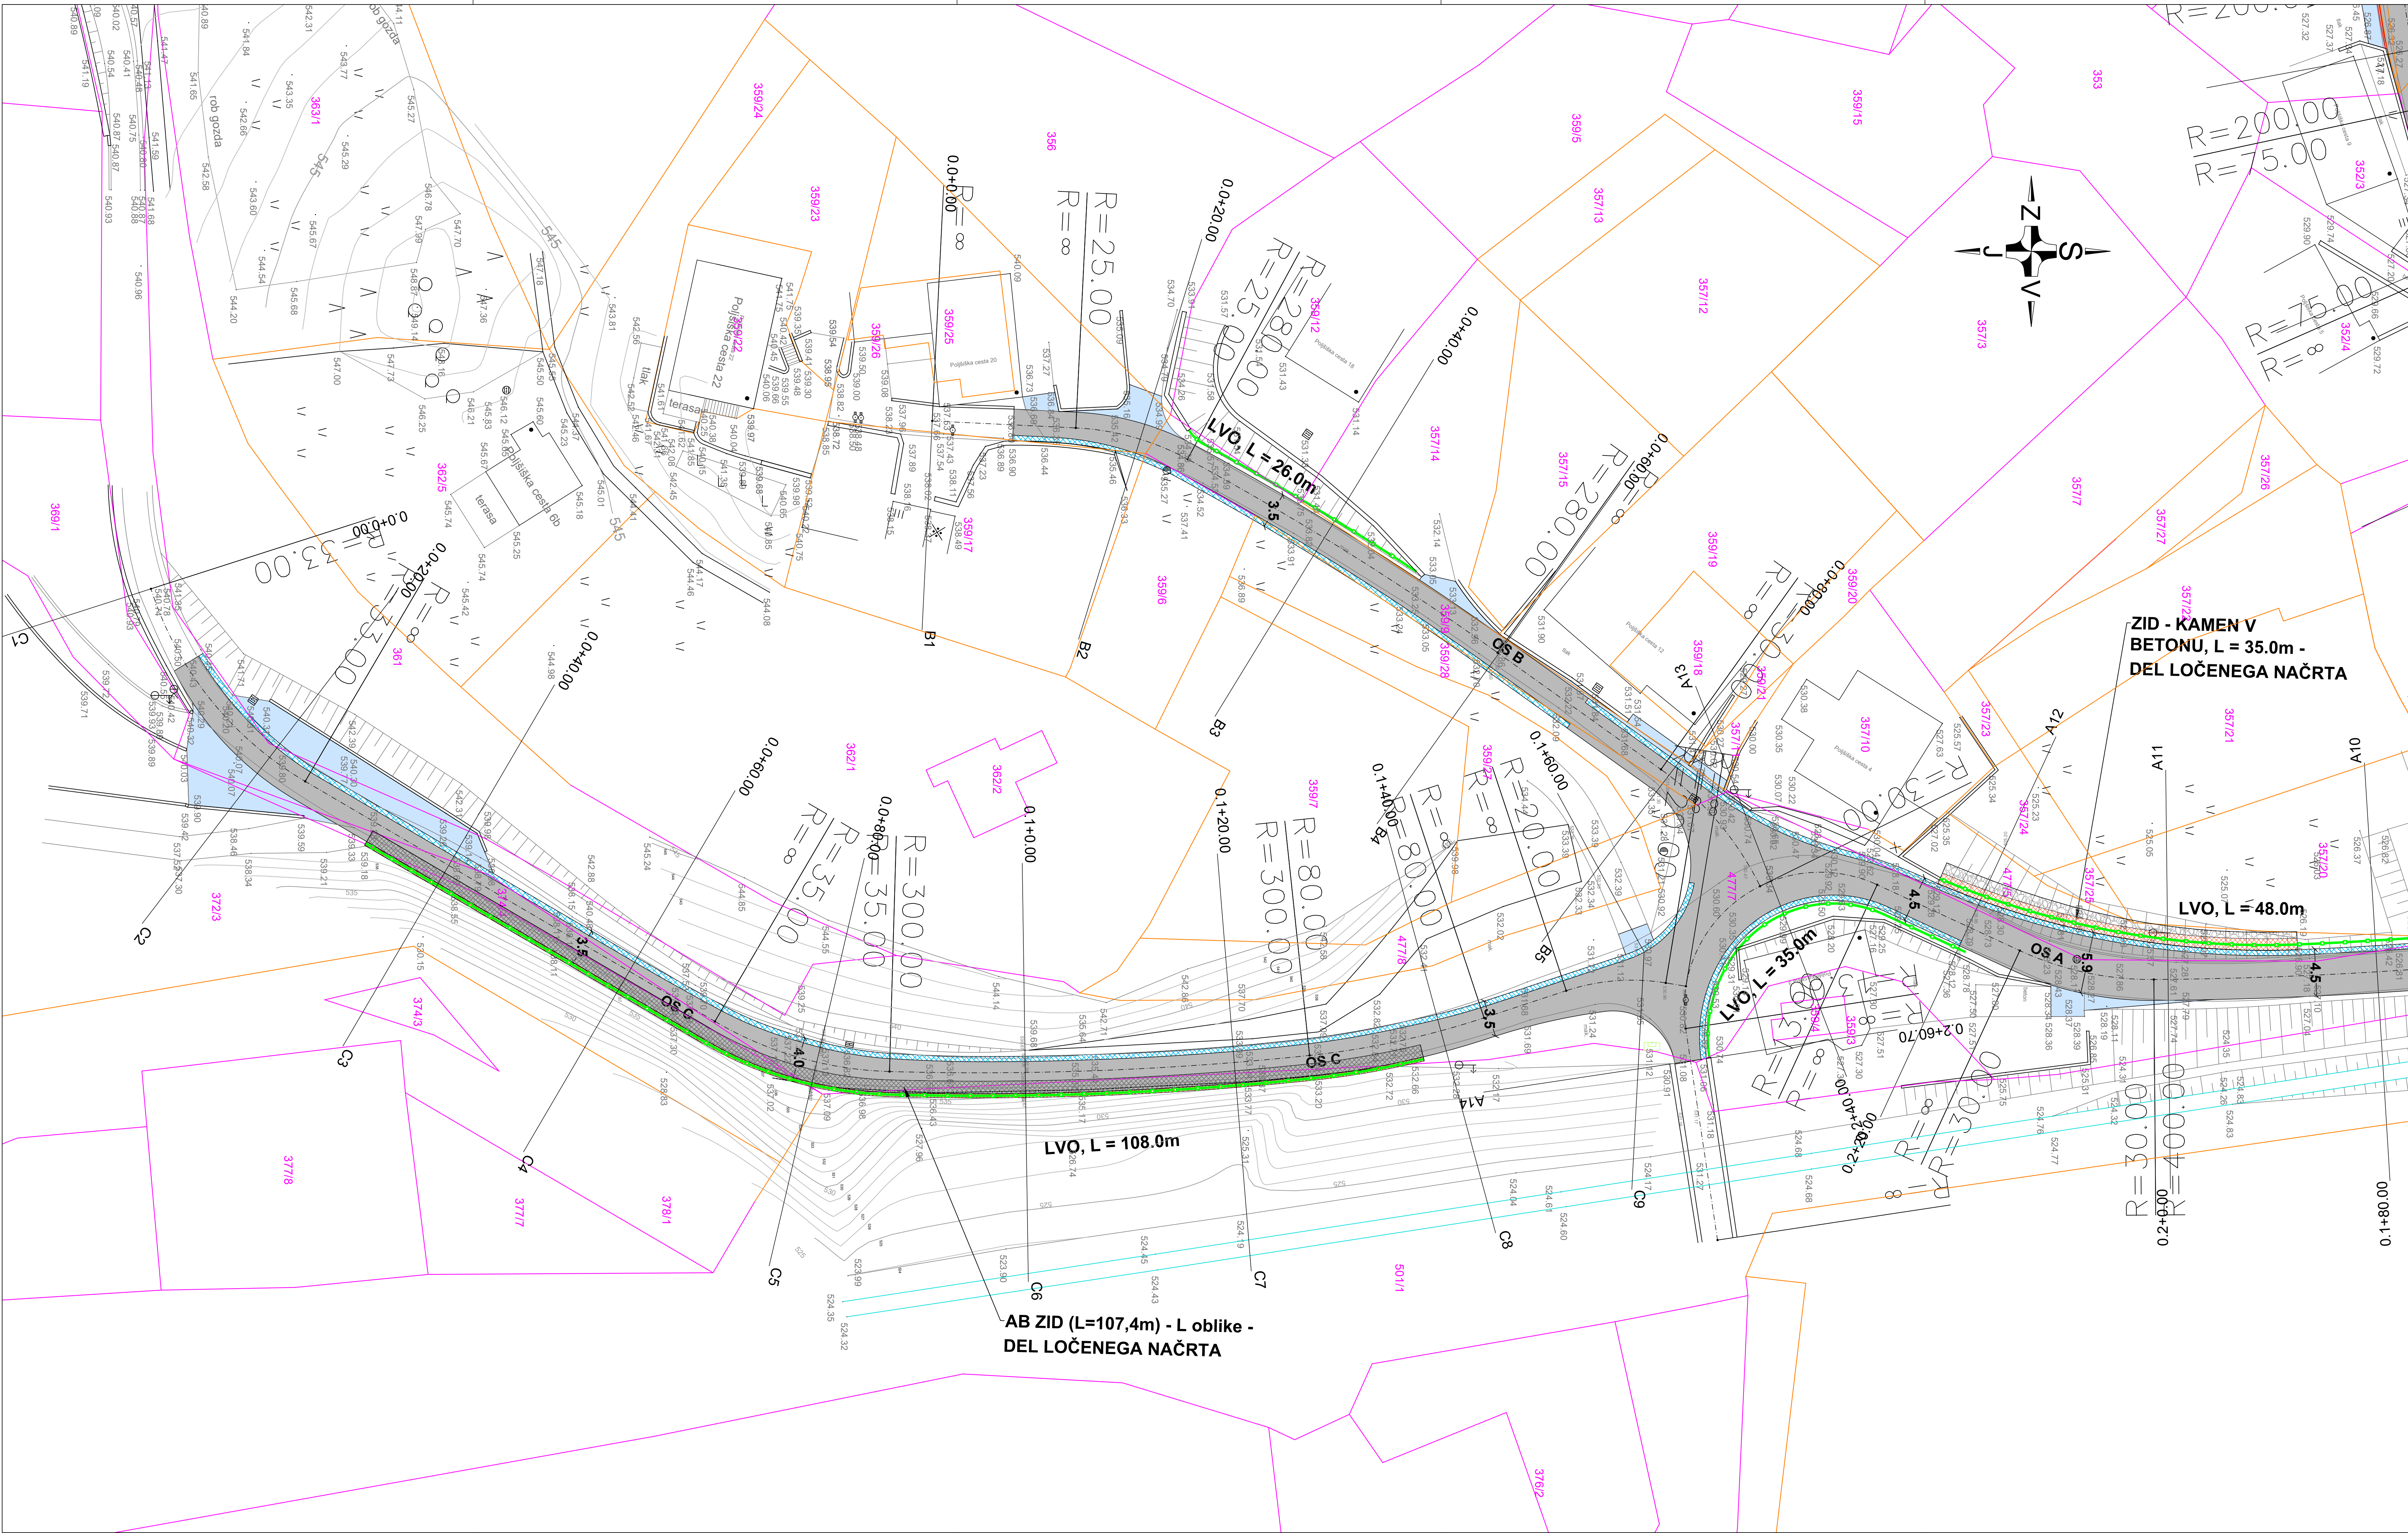

- LEGENDA:**
- Asf. vozišče
  - Asf. uvoz ter asfaltiranje do objektov
  - Asf. mulda
  - Dvignjen AB robnik
  - Pogreznjen AB robnik
  - Lesena varovalna ograja
  - Katastrska meja
  - Katastrska meja - urejena

|   |                                                                                    |                         |                   |         |
|---|------------------------------------------------------------------------------------|-------------------------|-------------------|---------|
| Investitor:<br>OBČINA BLED<br>Cesta svobode 13<br>4260 Bled   | Ciljni<br>lokacija: REKONSTRUKCIJA LOKALNIH CEST<br>LC - 012061 IN LC - 512461     |                         |                   |         |
|   | Vrsta načrta: 2. NAČRT S PODROČJA GRADBENIŠTVA<br>2.2 NAČRT CESTE Z ODVODNJAVANJEM |                         |                   |         |
| Projektant:<br><br><br>planing<br>biro<br>kranj<br>d.o.o.<br>Bleiwisova c. 6, 4000 Kranj<br>tel: +386 (0) 4 2013-710<br>fax: +386 (0) 4 2013-715<br>e-mail: planingbiro@iol.net | Vrsta projekcije<br>dokumentacije: PZI                                             |                         |                   |         |
|   | Vršilna<br>načrtovalni risba: SITUACIJA GRADBENE UREDITVE - list 1                 |                         |                   |         |
| Ident.št.:<br>1953   | Ime in priimek:                                                                    |                         | ident. številka:  | Podpis: |
|   | Odg. projektant: mag. Matjaž DOLENEC, u.d.l.v.kl.                                  |                         | IZS G-3961        |         |
| Naročnik:   | Izdelal: Jan Hlade univ. dipl. inž. grad.                                          |                         | Kontroliral:      |         |
|   | Številka projekta: 129/2024                                                        | Številka načrta: P-3280 | Številka risbe: 2 |         |
| Merklo: 1:250   |                                                                                    | Datum: april 2024       |                   |         |
| Evideniranje<br>sprememb:   |                                                                                    |                         |                   |         |

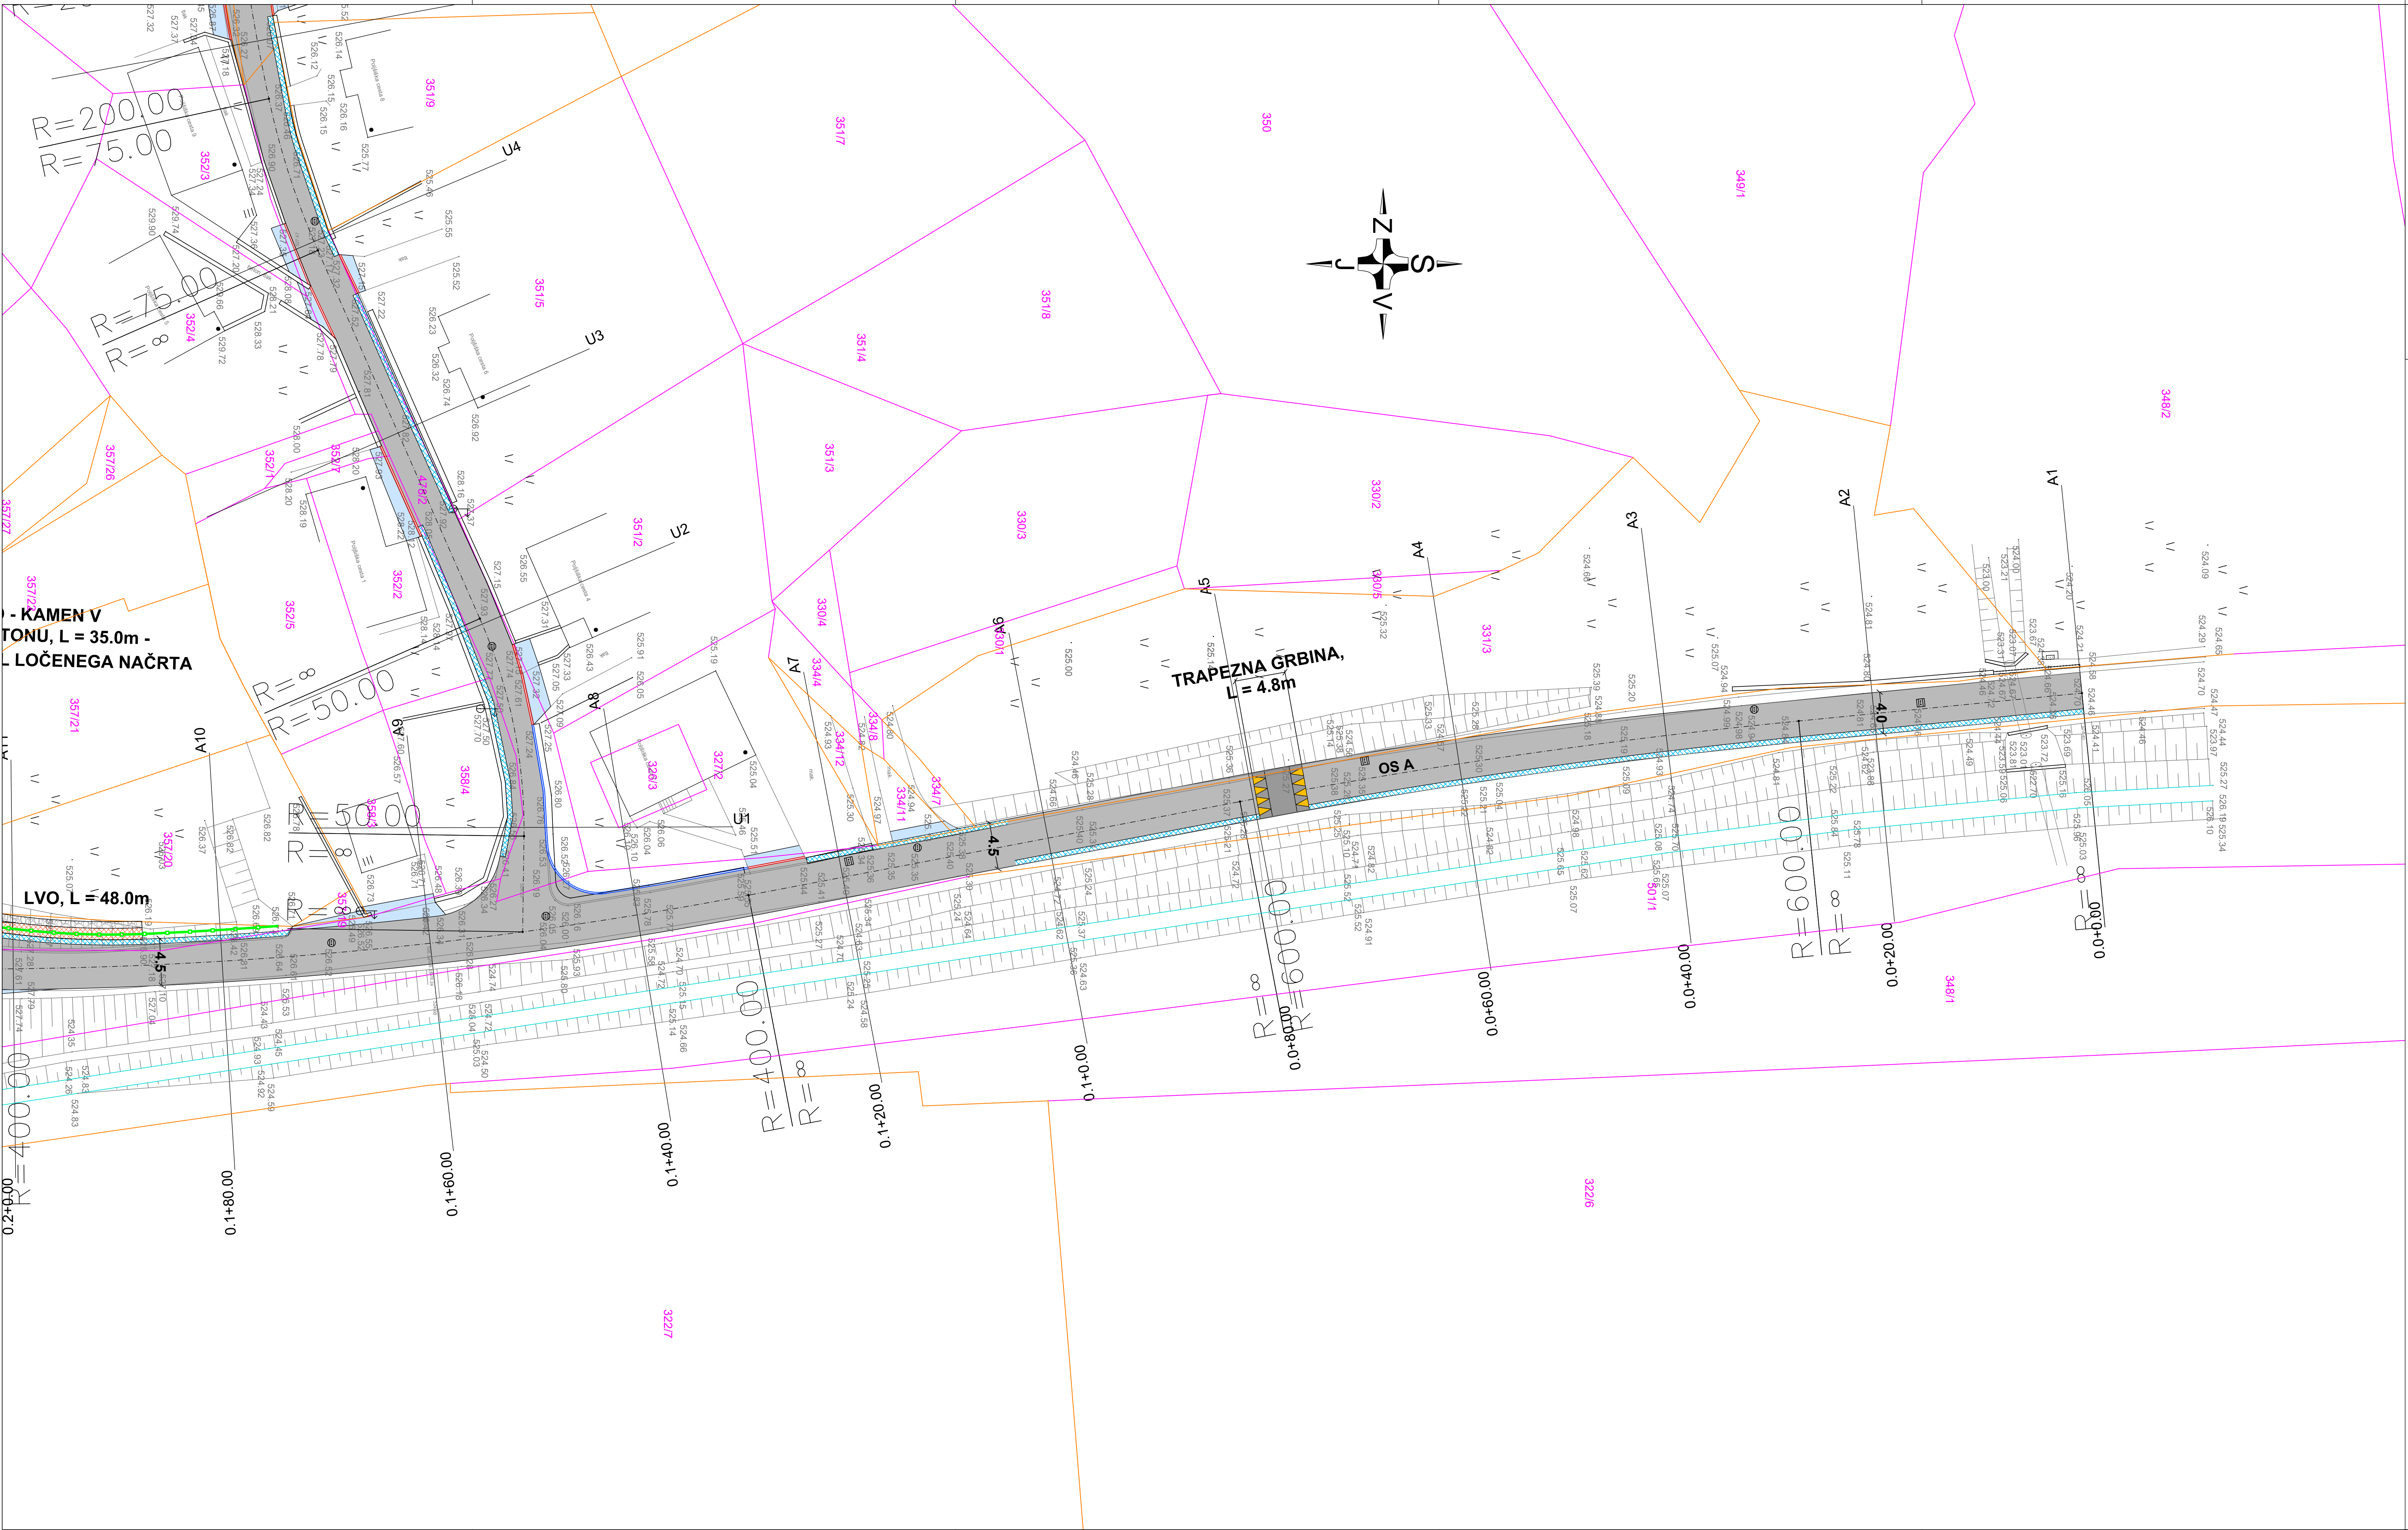

**LEGENDA:**

- Asf. vozišče
- Asf. uvoz ter asfaltiranje do objektov
- Asf. mulda
- Dvignjen AB robnik
- Pogreznjen AB robnik
- Lesena varovalna ograja
- Katastrska meja
- Katastrska meja - urejena

**Investor:**  
OBČINA BLED  
Cesta svobode 13  
4260 Bled

**Objekt:**  
Rekonstrukcija lokalnih cest  
LC - 012061 IN LC - 512461

**Vrsta načrta:**  
2. NAČRT S PODROČJA GRADBENIŠTVA  
2.2 NAČRT CESTE Z ODVODNJAVANJEM

**Projekant:**  
**planing**  
**biro**  
**kranj**  
**d.o.o.**  
Bleweisova c. 6, 4000 Kranj  
tel.: +386 (0) 4 2013-710  
fax.: +386 (0) 4 2013-715  
e-mail: planingbiro@iol.net

**Vrednotenje dokumentacije:**  
PZI

**Vrednotenje projekta:**  
SITUACIJA GRADBENE UREDITVE - list 2

**Org. projektant:**  
mag. Matjaž DOLENEC, u.d.l.vkl.

**Ident. št.:**  
1953


**Ident. št.:**  
1953

**Številka projekta:**  
129/2024

**Številka načrta:**  
P-3280

**Številka list:**  
3

**Datum:**  
april 2024

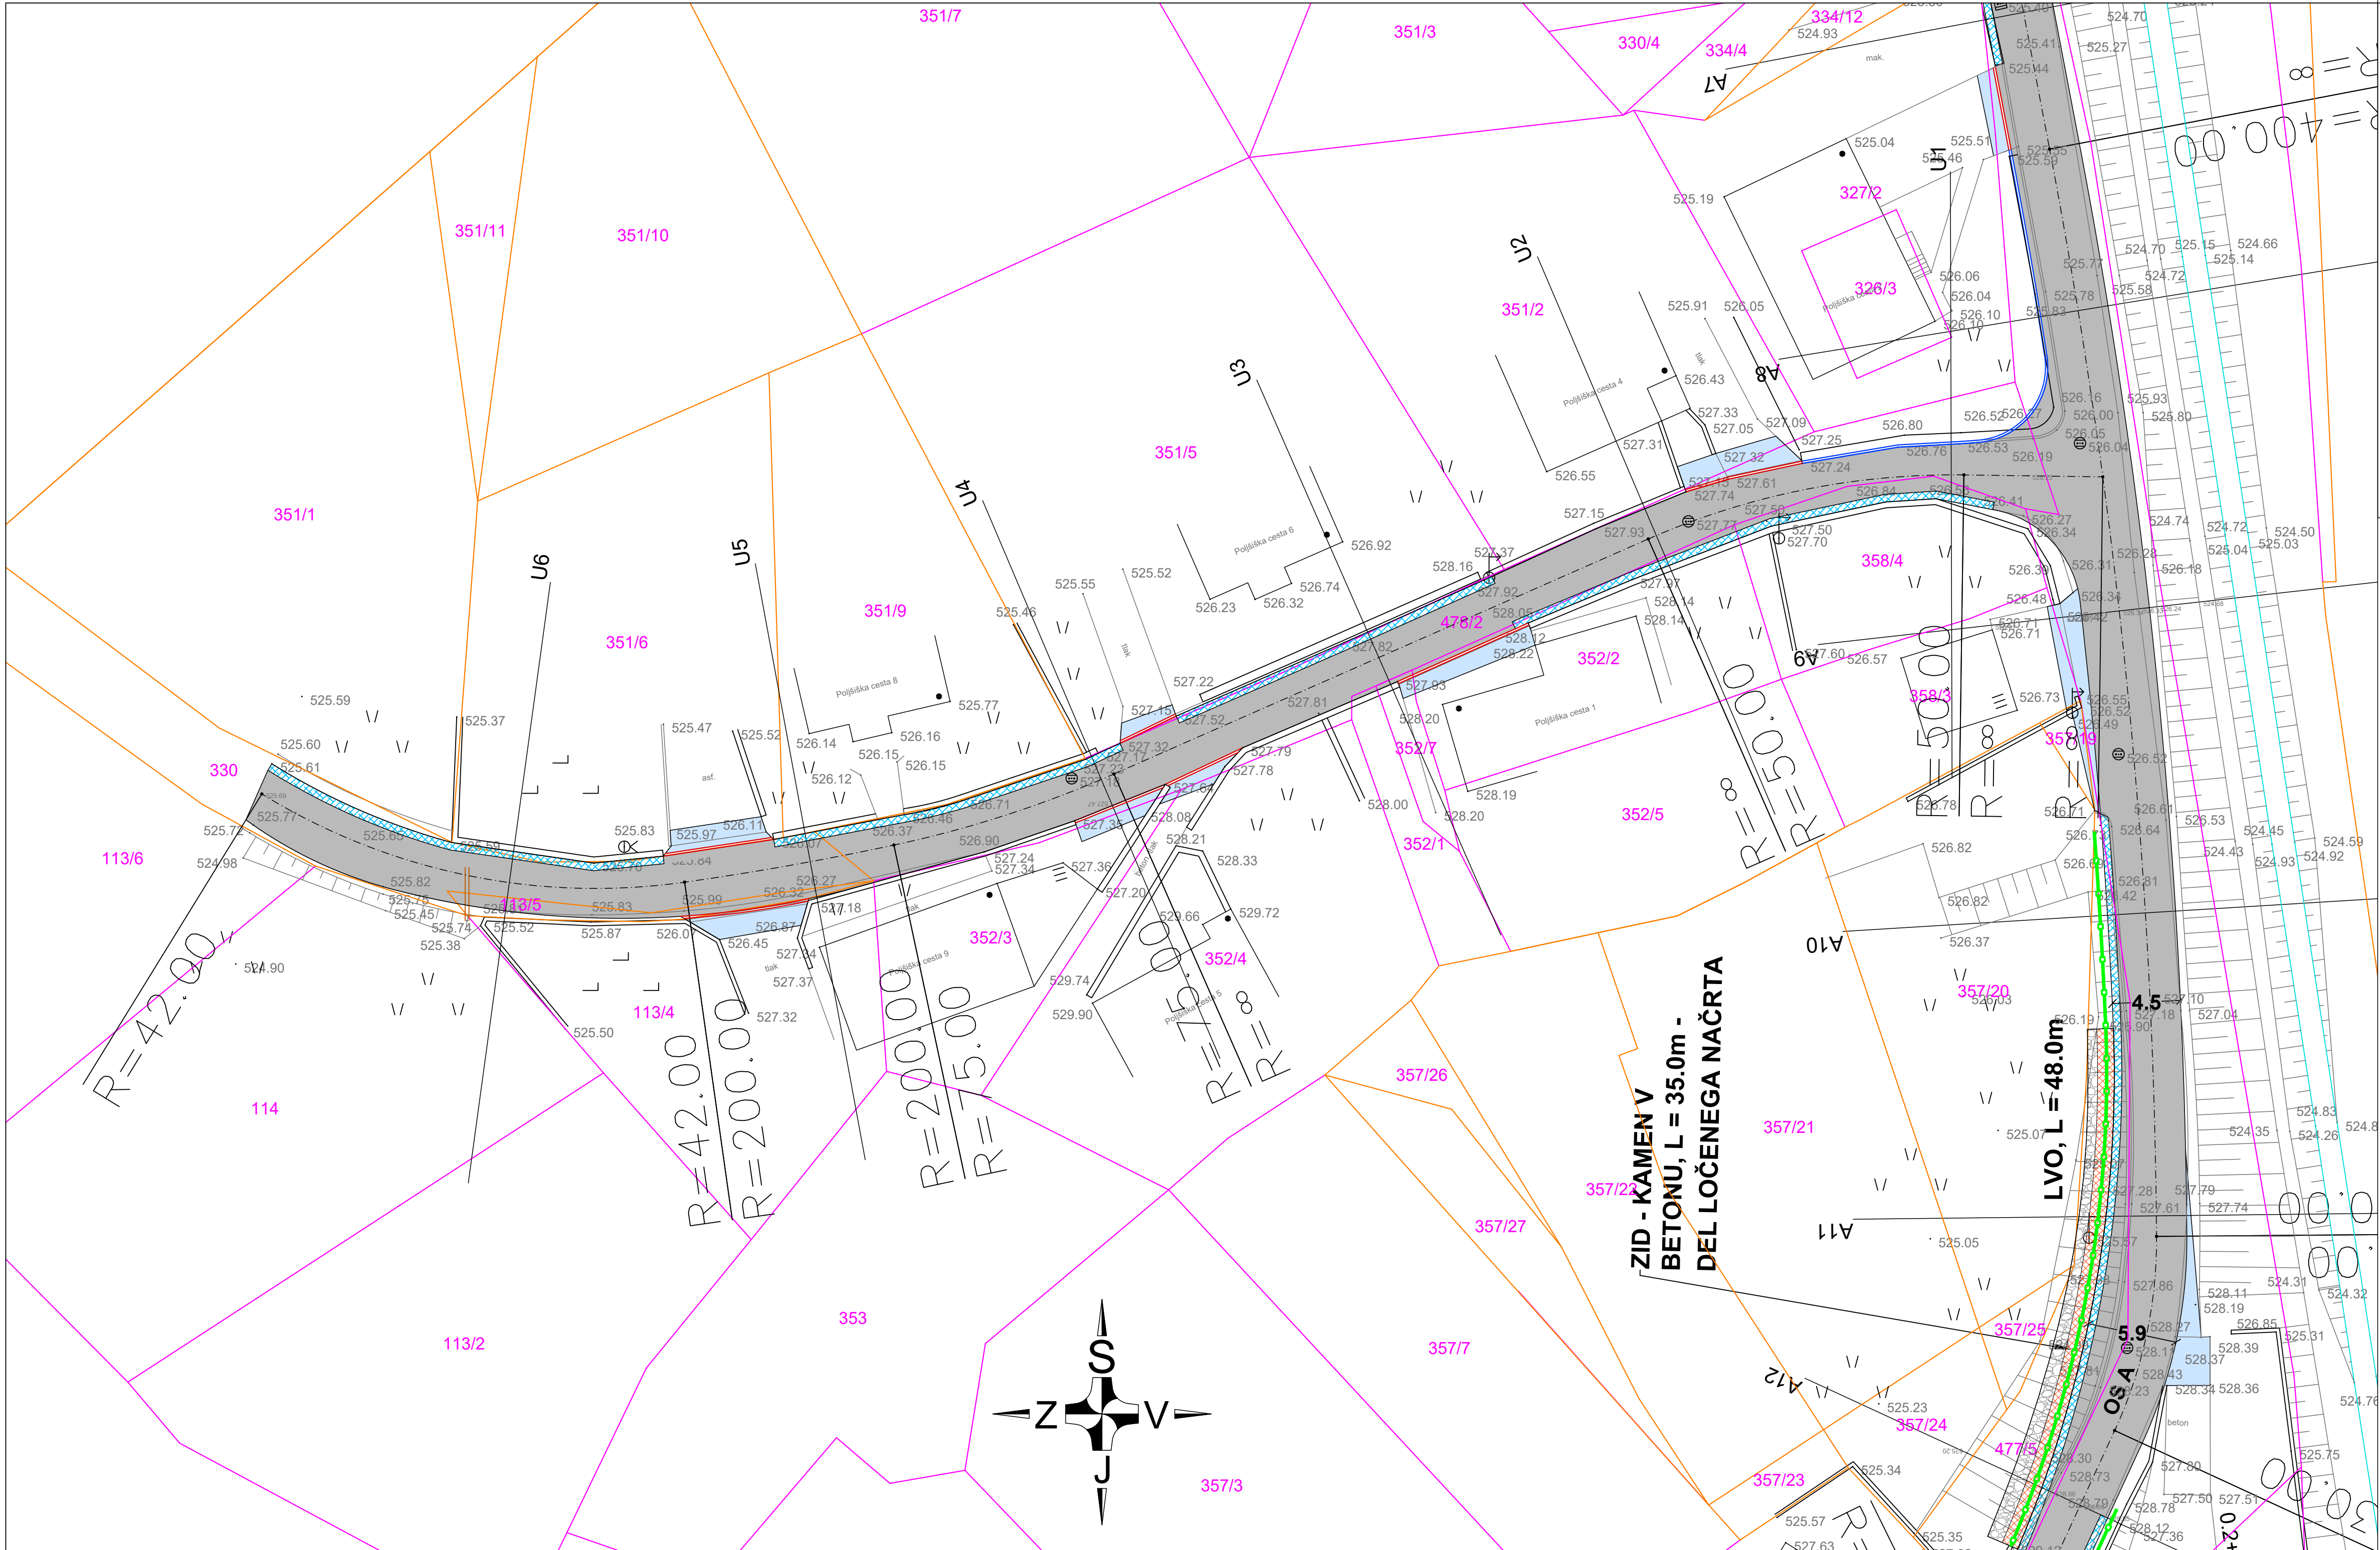

LEGENDA:


- Asf. vozišče
- Asf. uvoz ter asfaltiranje do objektov
- Asf. mulda
- Dvignjen AB robnik
- Pogreznjen AB robnik
- Lesena varovalna ograja
- Katastrska meja
- Katastrska meja - urejena

|   |                                                                                    |                         |                   |         |
|---|------------------------------------------------------------------------------------|-------------------------|-------------------|---------|
| Investitor:<br><br>OBČINA BLED<br>Cesta svobode 13<br>4260 Bled   | Objekt<br>lokacija: REKONSTRUKCIJA LOKALNIH CEST<br>LC - 012061 IN LC - 512461     |                         |                   |         |
|   | Vrsta načrta: 2. NAČRT S PODROČJA GRADBENIŠTVA<br>2.2 NAČRT CESTE Z ODVODNJAVANJEM |                         |                   |         |
| Projektant:<br><br><br><b>planing<br/>biro<br/>kranj<br/>d.o.o.</b><br>Bleiweisova c. 6, 4000 Kranj<br>tel: +386 (0) 4 2013-710<br>fax: +386 (0) 4 2013-715<br>e-mail: planingbiro@siol.net<br>ident.št. 1953 | Vrsta projektna dokumentacije: PZI                                                 |                         |                   |         |
|   | Vsebinska naslov risbe: SITUACIJA GRADBENE UREDITVE - list 3                       |                         |                   |         |
|   | Ime in priimek:                                                                    |                         | ident. številka:  | Podpis: |
|   | Odg. projektant: mag. Matjaž DOLENEC, u.d.i.vkl.                                   |                         | IZS G-3961        |         |
|   | Izdajal: Jan Hlade univ. dipl. inž. grad.                                          |                         |                   |         |
| Naročnik:   | Kontroliral:                                                                       |                         |                   |         |
|   | Številka projekta: 129/2024                                                        | Številka načrta: P-3280 | Številka risbe: 4 |         |
|   | Merilo: 1:250                                                                      | Datum: april 2024       |                   |         |
| Evidentiranje sprememb:   |                                                                                    |                         |                   |         |



|                                                                                     |                                                               |
|-------------------------------------------------------------------------------------|---------------------------------------------------------------|
|  | <b>Asf. vozišče</b>                                           |
|  | <b>Asf. uvoz ter asfaltiranje do objektov</b>                 |
|  | <b>Asf. mulda</b>                                             |
|  | <b>Dvignjen AB robnik</b>                                     |
|  | <b>Pogreznjen AB robnik</b>                                   |
|  | <b>Predvidena met. kanalizacija<br/>(ni predmet projekta)</b> |
|  | <b>Proj. priklj. met. kanala</b>                              |

|   |  |                                                                      |  |                                  |  |                  |  |
|---|--|----------------------------------------------------------------------|--|----------------------------------|--|------------------|--|
| Naziv:   |  | Opisak:                                                              |  |                                  |  |                  |  |
| OBČINA BLEJ<br>Cesta svobode 13<br>2000 Bled                                                                                      |  | REKONSTRUKCIJA LOKALNIH CEST<br>LC - 012061 IN LC - 512461           |  |                                  |  |                  |  |
|   |  | Vrsta načrta:                                                        |  |                                  |  |                  |  |
|   |  | 2. NAČRT S PODROČJA GRADBENIŠTVA<br>2.2 NAČRT CESTE Z ODVODNJAVANJEM |  |                                  |  |                  |  |
| Projektant:   |  | Vrsta projekčne dokumentacije:                                       |  |                                  |  |                  |  |
|  <b>planing<br/>biro<br/>kraj<br/>d.o.o.</b> |  | PZI                                                                  |  |                                  |  |                  |  |
| Bleweisova c. 6, 4000 Kranj   |  | Vsebinska naslovna rabe:                                             |  |                                  |  |                  |  |
|   |  | SITUACIJA ODVODNJAVANJA - list 2                                     |  |                                  |  |                  |  |
|   |  | ime in priimek:                                                      |  | ident. številka:                 |  | Podpis:          |  |
|   |  | Odg. projektant:                                                     |  | mag. MATJEJ DOLENEC, u.d.i.v.ki  |  | IZS G-3961       |  |
|   |  | Iskalni:                                                             |  | Jan Hlade univ. dipl. inž. grad. |  |                  |  |
|   |  | Kontroliral:                                                         |  |                                  |  |                  |  |
|   |  | Številka projekta:                                                   |  | 129/2024                         |  | Številka načrta: |  |
|   |  | Metri:                                                               |  | 1:250                            |  | Datum:           |  |
|   |  | Evidenčni broj sprejemnika:                                          |  |                                  |  | april 2024       |  |
| Naročnik:   |  |                                                                      |  |                                  |  |                  |  |

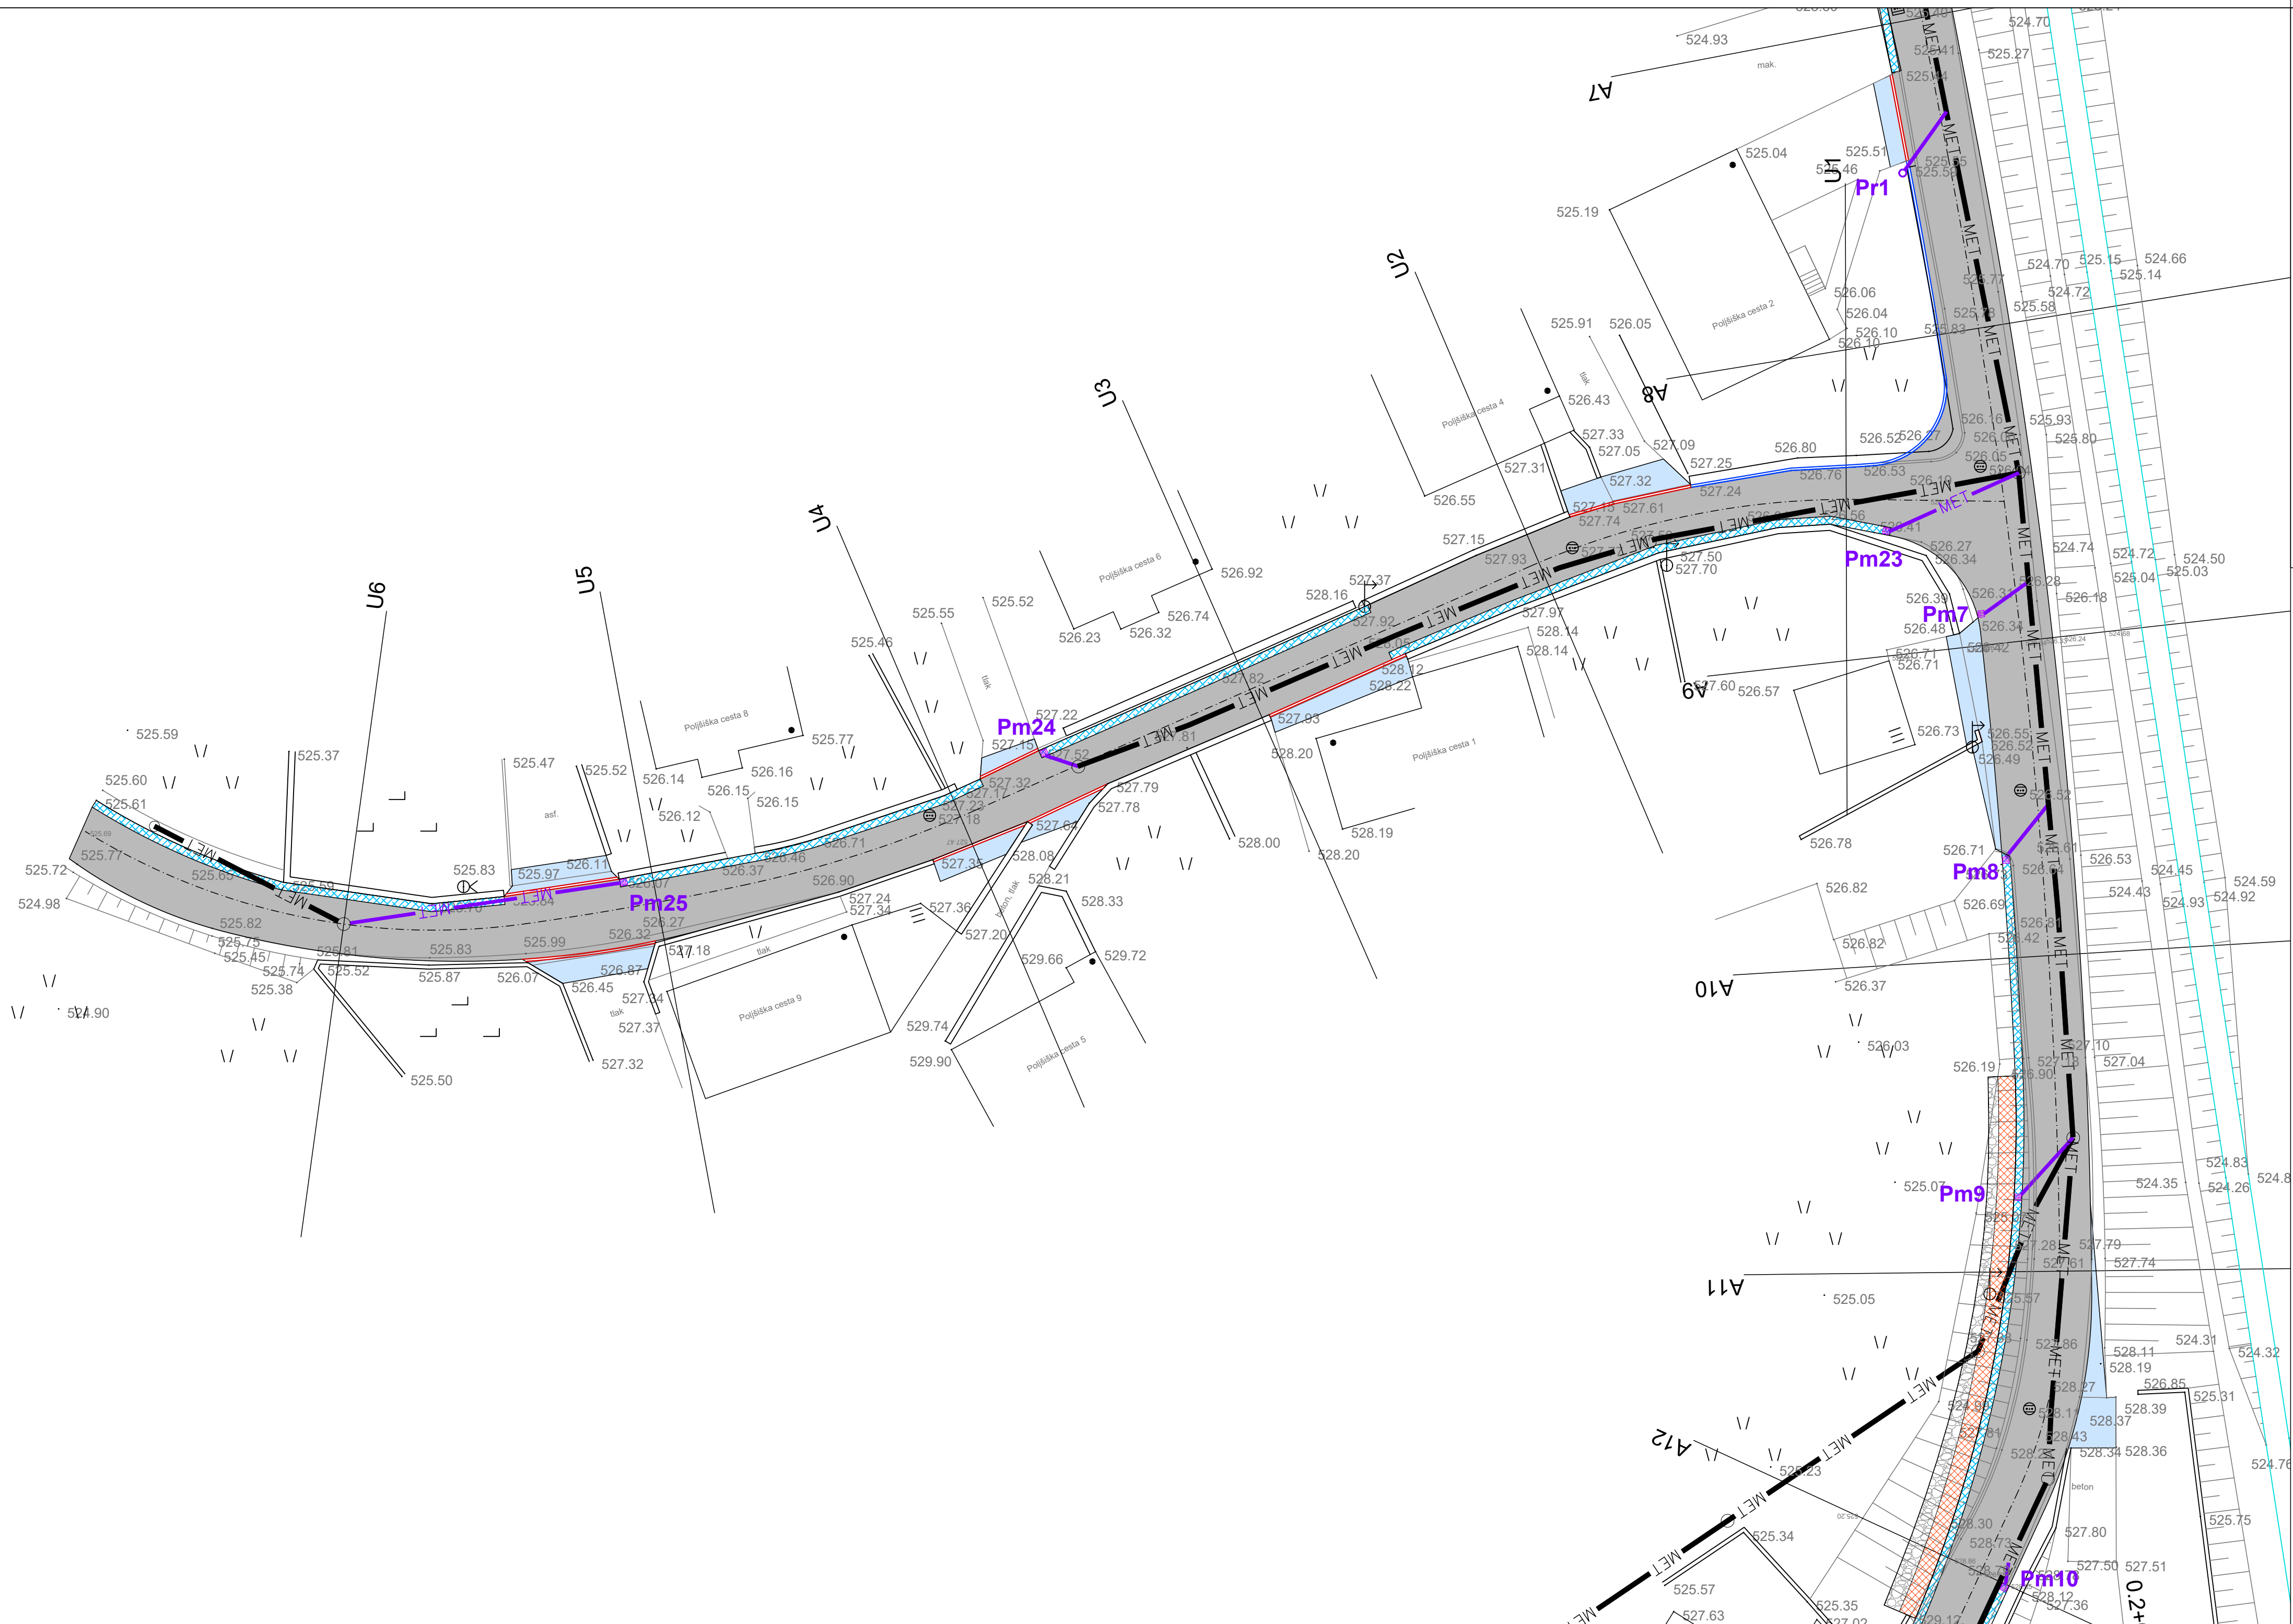


## LEGENDA:

- Asf. vozlišče
- Asf. uvoz ter asfaltiranje do objektov
- Asf. mulda
- Dvignjen AB robnik
- Pogreznjen AB robnik
- Predvidena met. kanalizacija (ni predmet projekta)
- Proj. priklj. met. kanala

|   |                                                                                    |                         |                   |         |
|---|------------------------------------------------------------------------------------|-------------------------|-------------------|---------|
| Investitor:<br><br>OBČINA BLED<br>Cesta svobode 13<br>4260 Bled   | Objekt<br>lokacija: REKONSTRUKCIJA LOKALNIH CEST<br>LC - 012061 IN LC - 512461     |                         |                   |         |
|   | Vrsta načrta: 2. NAČRT S PODROČJA GRADBENIŠTVA<br>2.2 NAČRT CESTE Z ODVODNJAVANJEM |                         |                   |         |
| Projektant:<br><br><br><b>planing<br/>biro<br/>kranj<br/>d.o.o.</b><br>Bleiweisova c. 6, 4000 Kranj<br>tel: +386 (0) 4 2013-710<br>fax: +386 (0) 4 2013-715<br>e-mail: planingbiro@siol.net<br>ident.št. 1953 | Vrsta projektna dokumentacije: PZI                                                 |                         |                   |         |
|   | Vsebinska naslov risbe: SITUACIJA ODVODNJAVANJA - list 3                           |                         |                   |         |
|   | Ime in priimek:                                                                    |                         | ident. številka:  | Podpis: |
|   | Odg. projektant: mag. Matjaž DOLENEC, u.d.i.vkl.                                   |                         | IZS G-3961        |         |
|   | Izdelal: Jan Hlade univ. dipl. inž. grad.                                          |                         |                   |         |
| Naročnik:   | Kontroliral:                                                                       |                         |                   |         |
|   | Številka projekta: 129/2024                                                        | Številka načrta: P-3280 | Številka risbe: 7 |         |
|   | Merilo: 1:250                                                                      | Datum: april 2024       |                   |         |
|   | Evidentiranje sprememb:                                                            |                         |                   |         |



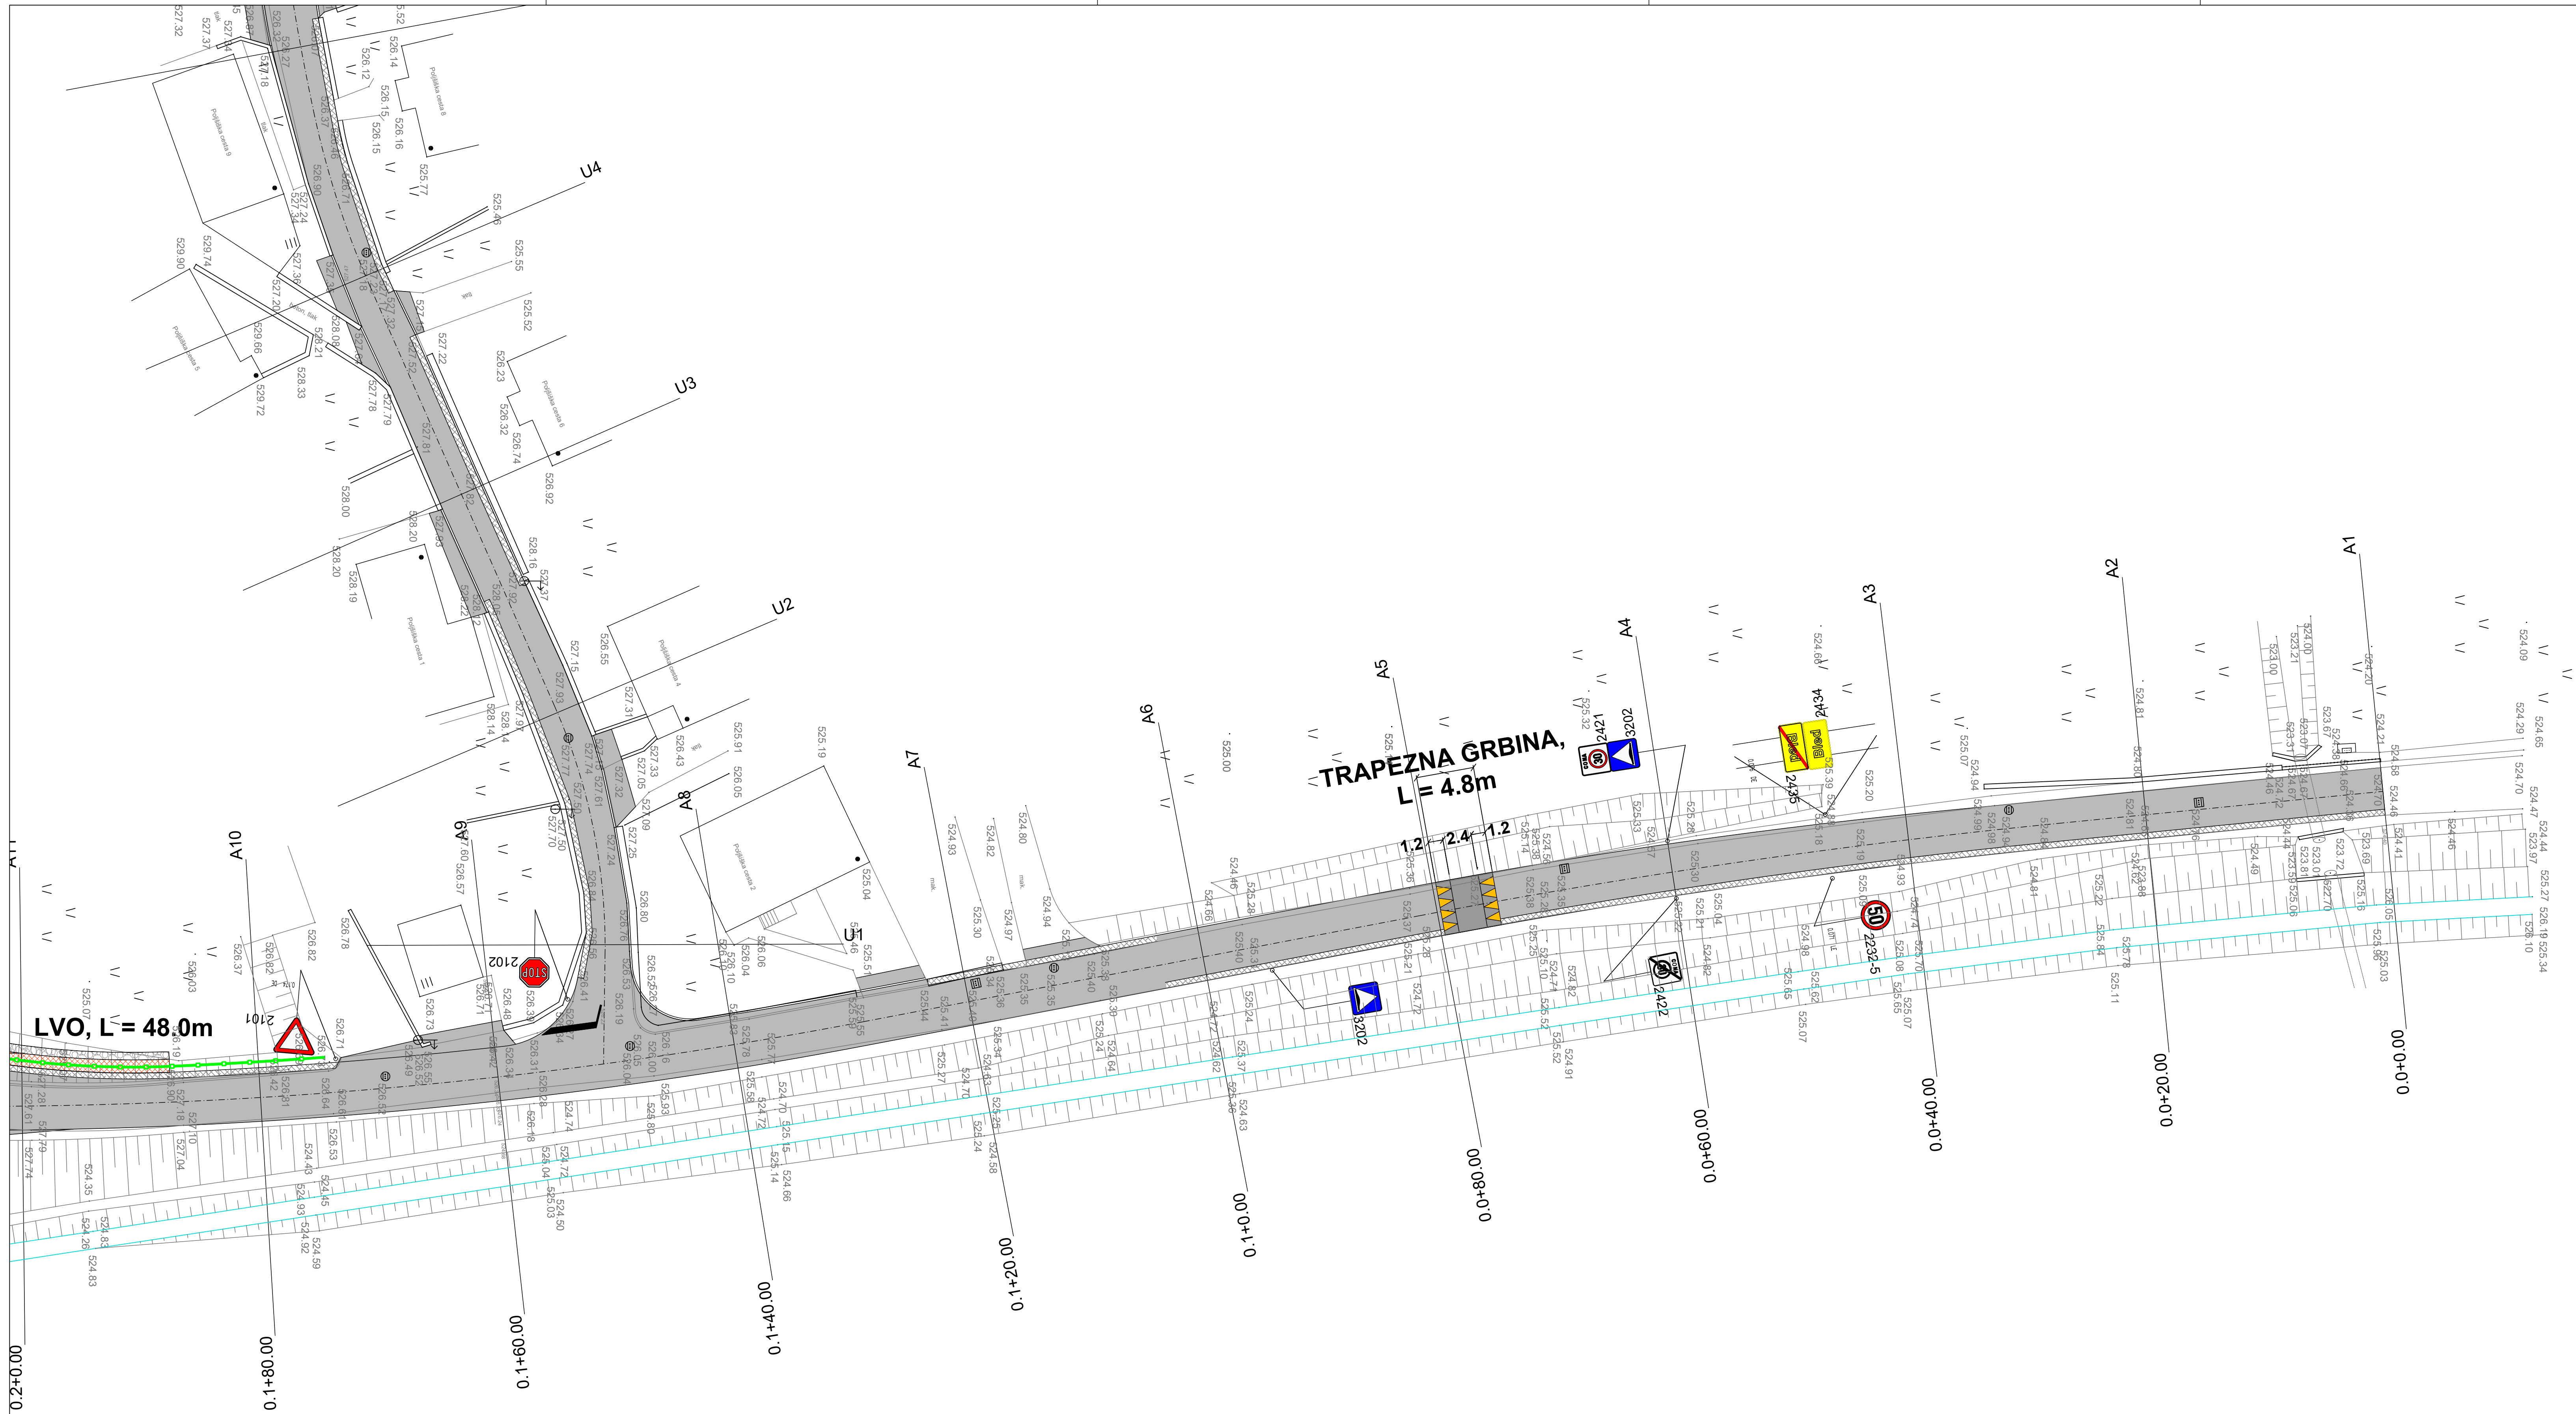


|   |                                                                                    |                          |
|---|------------------------------------------------------------------------------------|--------------------------|
| Investitor:<br>OBČINA BLEJ<br>Cesta svobode 13<br>4260 Bled   | Ciljati<br>Izjava: REKONSTRUKCIJA LOKALNIH CEST<br>LC - 012061 IN LC - 512461      |                          |
|   | Vrsta načrta: 2. NAČRT S PODROČJA GRADBENIŠTVA<br>2.2 NAČRT CESTE Z ODVODNJAVANJEM |                          |
| Projektant:<br><br>Bleweisova c 6, 4000 Kranj<br>tel.: +386 (0) 4 2013-710<br>fax.: +386 (0) 4 2013-715<br>e-mail: planingbiro@vol.net | Vrsta pregledne dokumentacije: PZI                                                 |                          |
|   | Vrsta in področje: SITUACIJA PROMETNE UREDITVE - list 2                            |                          |
| Identifikacija projekta:<br>Og. projektant: mag. Matjaž DOLENEC, u.d.l.vkl.<br>Izdal: Jan Hlade univ. dipl. inž. grad.   | Ime in priimek:                                                                    | Identifikacija projekta: |
|   | Identifikacija projekta:                                                           | Podpis:                  |
| Naročnik:   | Številka projekta: 129/2024                                                        | Številka načrta: P-3280  |
|   | Mesto: 1.250                                                                       | Datum: april 2024        |
| Evidenčni št. 1953   |                                                                                    |                          |



|   |                                                                                    |  |                         |                    |
|---|------------------------------------------------------------------------------------|--|-------------------------|--------------------|
| Investitor:<br><br>OBČINA BLED<br>Cesta svobode 13<br>4260 Bled   | Objekt<br>lokacija: REKONSTRUKCIJA LOKALNIH CEST<br>LC - 012061 IN LC - 512461     |  |                         |                    |
|   | Vrsta načrta: 2. NAČRT S PODROČJA GRADBENIŠTVA<br>2.2 NAČRT CESTE Z ODVODNJAVANJEM |  |                         |                    |
| Projektant:<br><br> <b>planing<br/>biro<br/>kranj<br/>d.o.o.</b><br>Bleiweisova c. 6, 4000 Kranj | Vrsta projektna dokumentacije: PZI                                                 |  |                         |                    |
| tel: +386 (0) 4 2013-710<br>fax.: +386 (0) 4 2013-715<br>e-mail: planingbiro@siol.net                                                                                                 | Vsebinska<br>naslov risbe: SITUACIJA PROMETNE UREDITVE - list 3                    |  |                         |                    |
|   | Ime in priimek:                                                                    |  | ident. številka:        | Podpis:            |
|   | Odg. projektant: mag. Matjaž DOLENEC, u.d.i.vki.                                   |  | IZS G-3961              |                    |
|   | Izdelal: Jan Hlade univ. dipl. inž. grad.                                          |  |                         |                    |
|   | Kontroliral:                                                                       |  |                         |                    |
| Naročnik:   | Številka projekta: 129/2024                                                        |  | Številka načrta: P-3280 | Številka risbe: 10 |
|   | Merilo: 1:250                                                                      |  | Datum: april 2024       |                    |
|   | Evidentiranje sprememb:                                                            |  |                         |                    |


PROFIL-1: OS\_A  
MEROLO 1:500/100

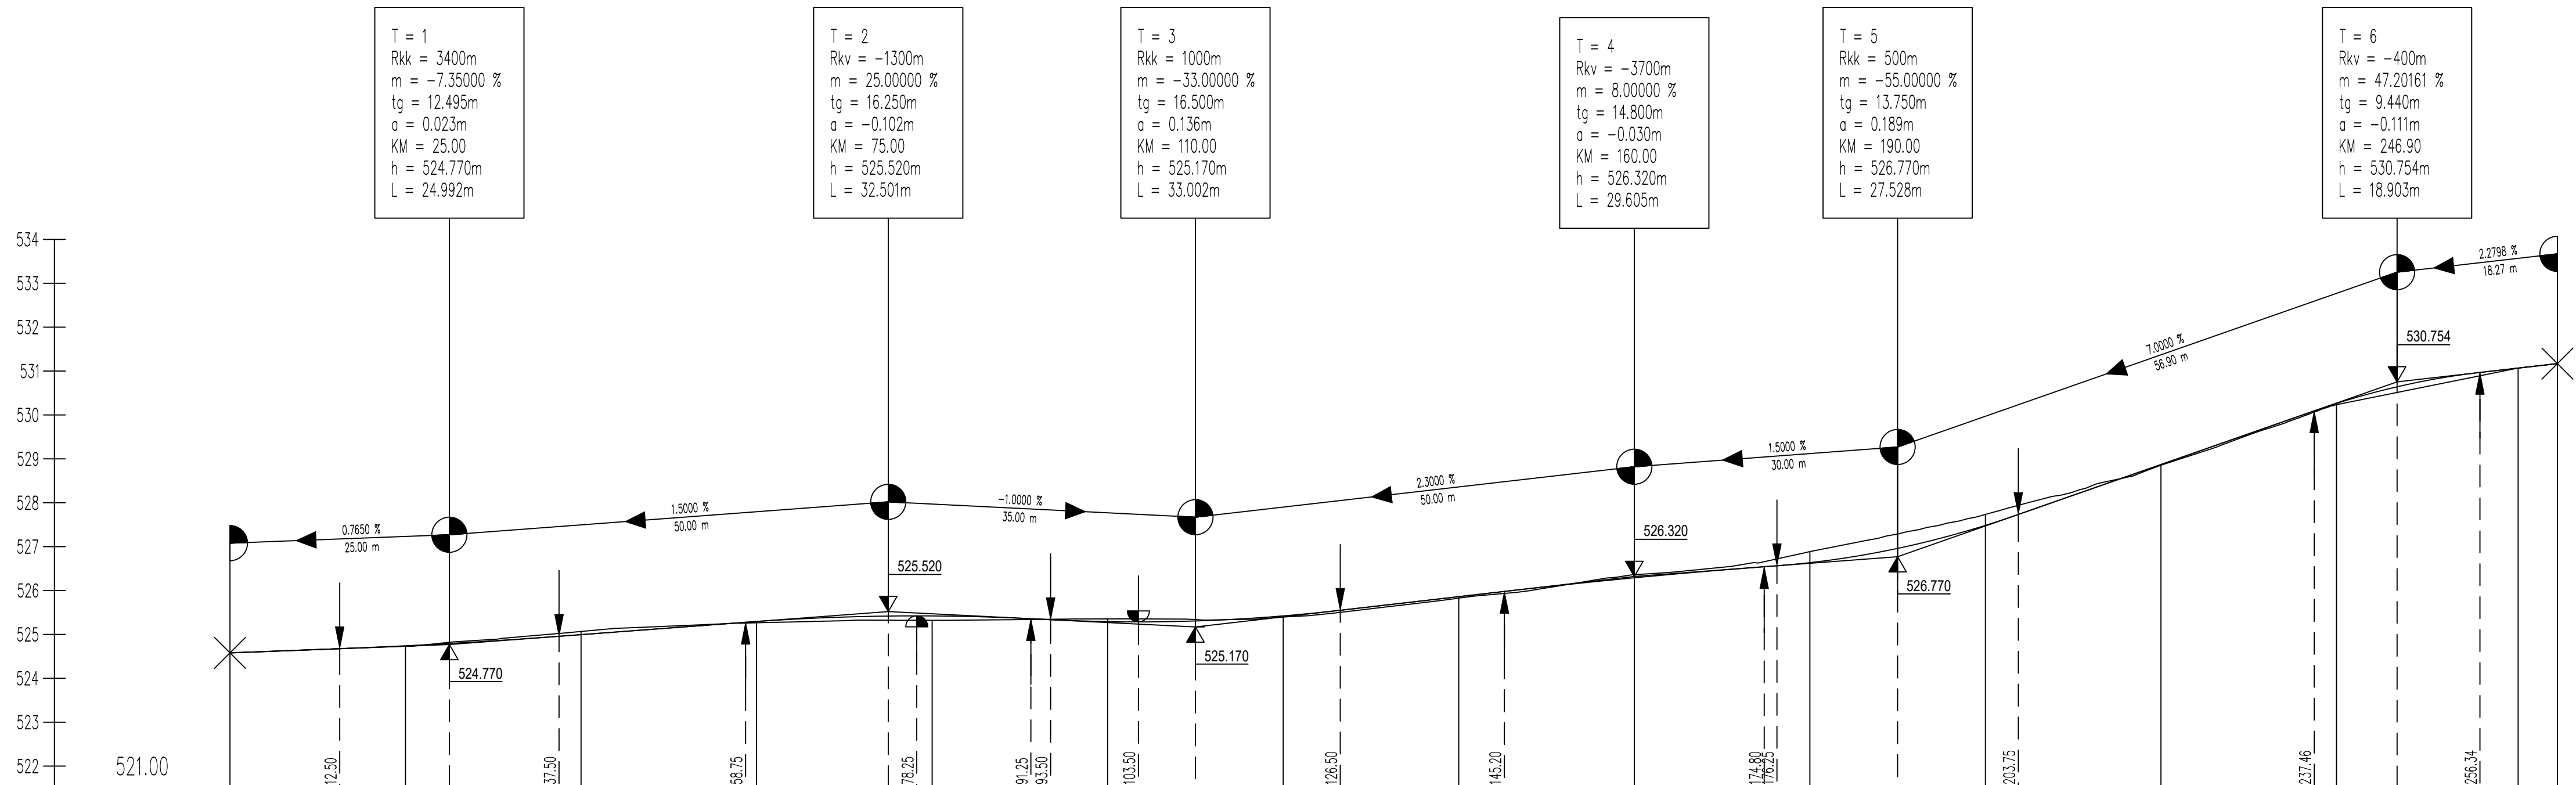

|                  |                  
|------------------|------------------|---------|-------------------|---------|-------------------|---------|-------------------|---------|-------------------|---------|-------------------|---------|------------------|---------|-------------------|---------|------------------|---------|-------------------|---------|------------------|---------|-------------------|---------|------------------|---------|-------------------|---------|
| OZNAKE PROFILOV  | A1               | 20.000  | A2                | 20.000  | A3                | 20.000  | A4                | 20.000  | A5                | 20.000  | A6                | 20.000  | A7               | 20.000  | A8                | 20.000  | A9               | 20.000  | A10               | 20.000  | A11              | 20.000  | A12               | 20.000  | A13              | 20.000  | A14               | 47.4K   |
| STACIONAŽE       | 521.00           | 20.00   | 40.00             | 60.00   | 80.00             | 100.00  | 120.00            | 140.00  | 160.00            | 180.00  | 200.00            | 220.00  | 240.00           | 260.00  | 280.00            | 300.00  | 320.00           | 340.00  | 360.00            | 380.00  | 400.00           | 420.00  | 440.00            | 460.00  | 480.00           | 500.00  | 520.00            | 540.00  |
| KOTE TERENA      | 524.579          | 524.712 | 525.087           | 525.285 | 525.322           | 525.353 | 525.395           | 525.421 | 525.460           | 525.491 | 525.534           | 525.569 | 525.604          | 525.634 | 525.654           | 525.674 | 525.694          | 525.714 | 525.734           | 525.754 | 525.774          | 525.794 | 525.814           | 525.834 | 525.854          | 525.874 | 525.894           | 525.914 |
| KOTE NIVELETE    | 524.579          | 524.710 | 524.895           | 525.085 | 525.272           | 525.457 | 525.640           | 525.821 | 526.000           | 526.177 | 526.352           | 526.525 | 526.696          | 526.864 | 527.030           | 527.194 | 527.356          | 527.516 | 527.674           | 527.830 | 527.984          | 528.136 | 528.286           | 528.434 | 528.580          | 528.724 | 528.866           | 529.014 |
| PREME IN KRIVINE | Desno - Krivina  |         | Prema d=27.24     |         | R=-600.00 d=54.05 |         | Prema d=47.88     |         | R=+400.00 d=72.18 |         | R=+30.00 d=13.21  |         | Prema d=15.01    |         | R=-13.00 d=27.99  |         | Prema d=20.44    |         |                   |         |                  |         |                   |         |                  |         |                   |         |
| PREČNI NAGIBI    | Levi rob - 3.00% |         | Desni rob - 3.00% |         | Levi rob - 3.00%  |         | Desni rob - 3.00% |         | Levi rob - 3.00%  |         | Desni rob - 3.00% |         | Levi rob - 3.00% |         | Desni rob - 3.00% |         | Levi rob - 3.00% |         | Desni rob - 3.00% |         | Levi rob - 3.00% |         | Desni rob - 3.00% |         | Levi rob - 3.00% |         | Desni rob - 3.00% |         |

|                              |                                  |
|------------------------------|----------------------------------|
| Investitor:                  | Objekt:                          |
| OBČINA BLED                  | REKONSTRUKCIJA LOKALNIH CEST     |
| Cesta svobode 13             | LC - 012061 IN LC - 512461       |
| 4260 Bled                    |                                  |
|                              | Vrsta nadzora:                   |
|                              | 2. NAČRT S PODROČJA GRADBENIŠTVA |
|                              | 2.2 NAČRT CESTE Z ODVODNJAVANJEM |
| Projektant:                  | Vrsta projekta:                  |
|                              | PZI                              |
| Bleisovsca c. 6, 4000 Kranj  | Vsebinska nadzorna:              |
|                              | VZDOLŽNI PREREZ OSI A            |
| tel.: +386 (0) 4 2013-710    | Ime in priimek:                  |
| fax.: +386 (0) 4 2013-715    | mag. Matjaž DOLENEC, u.d.l.vkl.  |
| e-mail: planingbiro@siol.net | Izdajal:                         |
|                              | Jan Hlade univ. dipl. inž. grad. |
|                              | Kontroliral:                     |
|                              | 1953                             |
| Narodnik:                    | Številka projekta:               |
|                              | 129/2024                         |
|                              | Številka nacrta:                 |
|                              | P-3280                           |
|                              | Številka risbe:                  |
|                              | 11                               |
|                              | Merilo:                          |
|                              | 1:500/100                        |
|                              | Datum:                           |
|                              | april 2024                       |
|                              | Evidenčni št.                    |
|                              |                                  |
|                              | Spremembe:                       |
|                              |                                  |

PROFIL-2: OS\_B  
MERILO 1:500/100

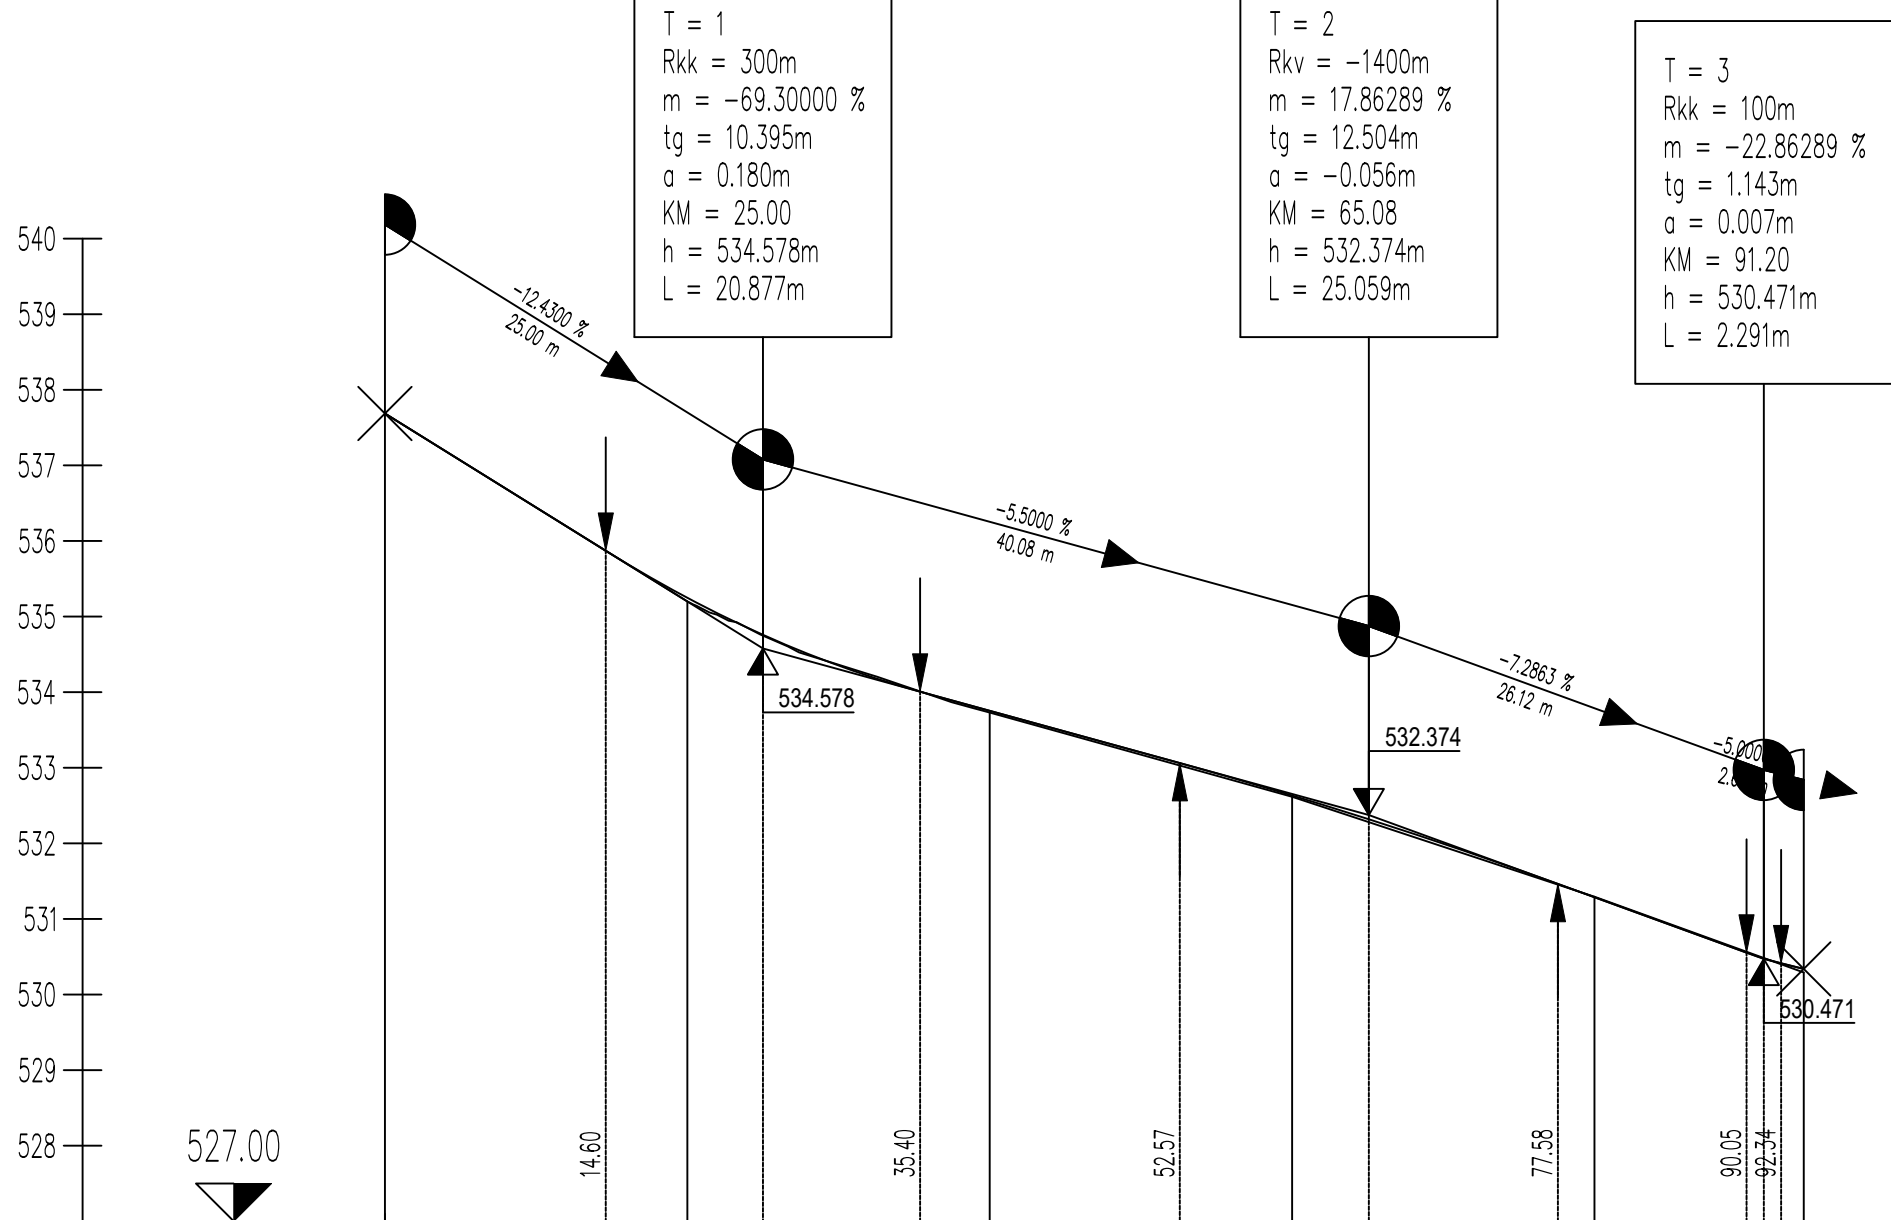


|                  |                                                                             |  |  |  |  |  |
|------------------|-----------------------------------------------------------------------------|--|--|--|--|--|
| OZNAKE PROFILOV  | B120.000B220.000B320.000B420.000B513.842K                                   |  |  |  |  |  |
| STACIONAŽE       | 200040006000800093.84                                                       |  |  |  |  |  |
| KOTE TERENA      | 537.686535.200533.730532.616531.294530.292                                  |  |  |  |  |  |
| KOTE NIVELETE    | 537.686535.249533.754532.634531.287530.339                                  |  |  |  |  |  |
| PREME IN KRIVINE | DesnoLevo – Krivina                                                         |  |  |  |  |  |
|                  | Prema d=13.74R=+25.00 d=11.18R=+280.00 d=34.95Prema d=19.19R=+30.00 d=14.78 |  |  |  |  |  |
| PREČNI NAGIBI    | Levi robI. robDesni robd. rob                                               |  |  |  |  |  |
|                  | 13.7446.12                                                                  |  |  |  |  |  |

|   |                                                                                    |  |                         |
|---|------------------------------------------------------------------------------------|--|-------------------------|
| Investitor:<br><br>OBČINA BLED<br>Cesta svobode 13<br>4260 Bled   | Objekt<br>lokacija: REKONSTRUKCIJA LOKALNIH CEST<br>LC - 012061 IN LC - 512461     |  |                         |
|   | Vrsta načrta: 2. NAČRT S PODROČJA GRADBENIŠTVA<br>2.2 NAČRT CESTE Z ODVODNJAVANJEM |  |                         |
| Projektant:<br><br><br>Bleiweisova c. 6, 4000 Kranj<br>tel.: +386 (0) 4 2013-710<br>fax.: +386 (0) 4 2013-715<br>e-mail: planingbiro@siol.net | Vrsta projektne dokumentacije: PZI                                                 |  |                         |
|   | Vsebina<br>naslov risbe: VZDOLŽNI PREREZ OSI B                                     |  |                         |
| Naročnik:   | Ime in priimek:                                                                    |  | ident. številka:        |
|   | Odg. projektant: mag. Matjaž DOLENEC, u.d.i.vki.                                   |  | IZS G-3961              |
|   | Izdela: Jan Hlade univ. dipl. inž. grad.                                           |  |                         |
|   | Kontroliral:                                                                       |  |                         |
|   | Številka projekta: 129/2024                                                        |  | Številka načrta: P-3280 |
|   | Merilo: 1:500/100                                                                  |  | Datum: april 2024       |
|   | Evidentiranje sprememb:                                                            |  |                         |




PROFIL-4: OS\_U  
MERILO 1:500/100

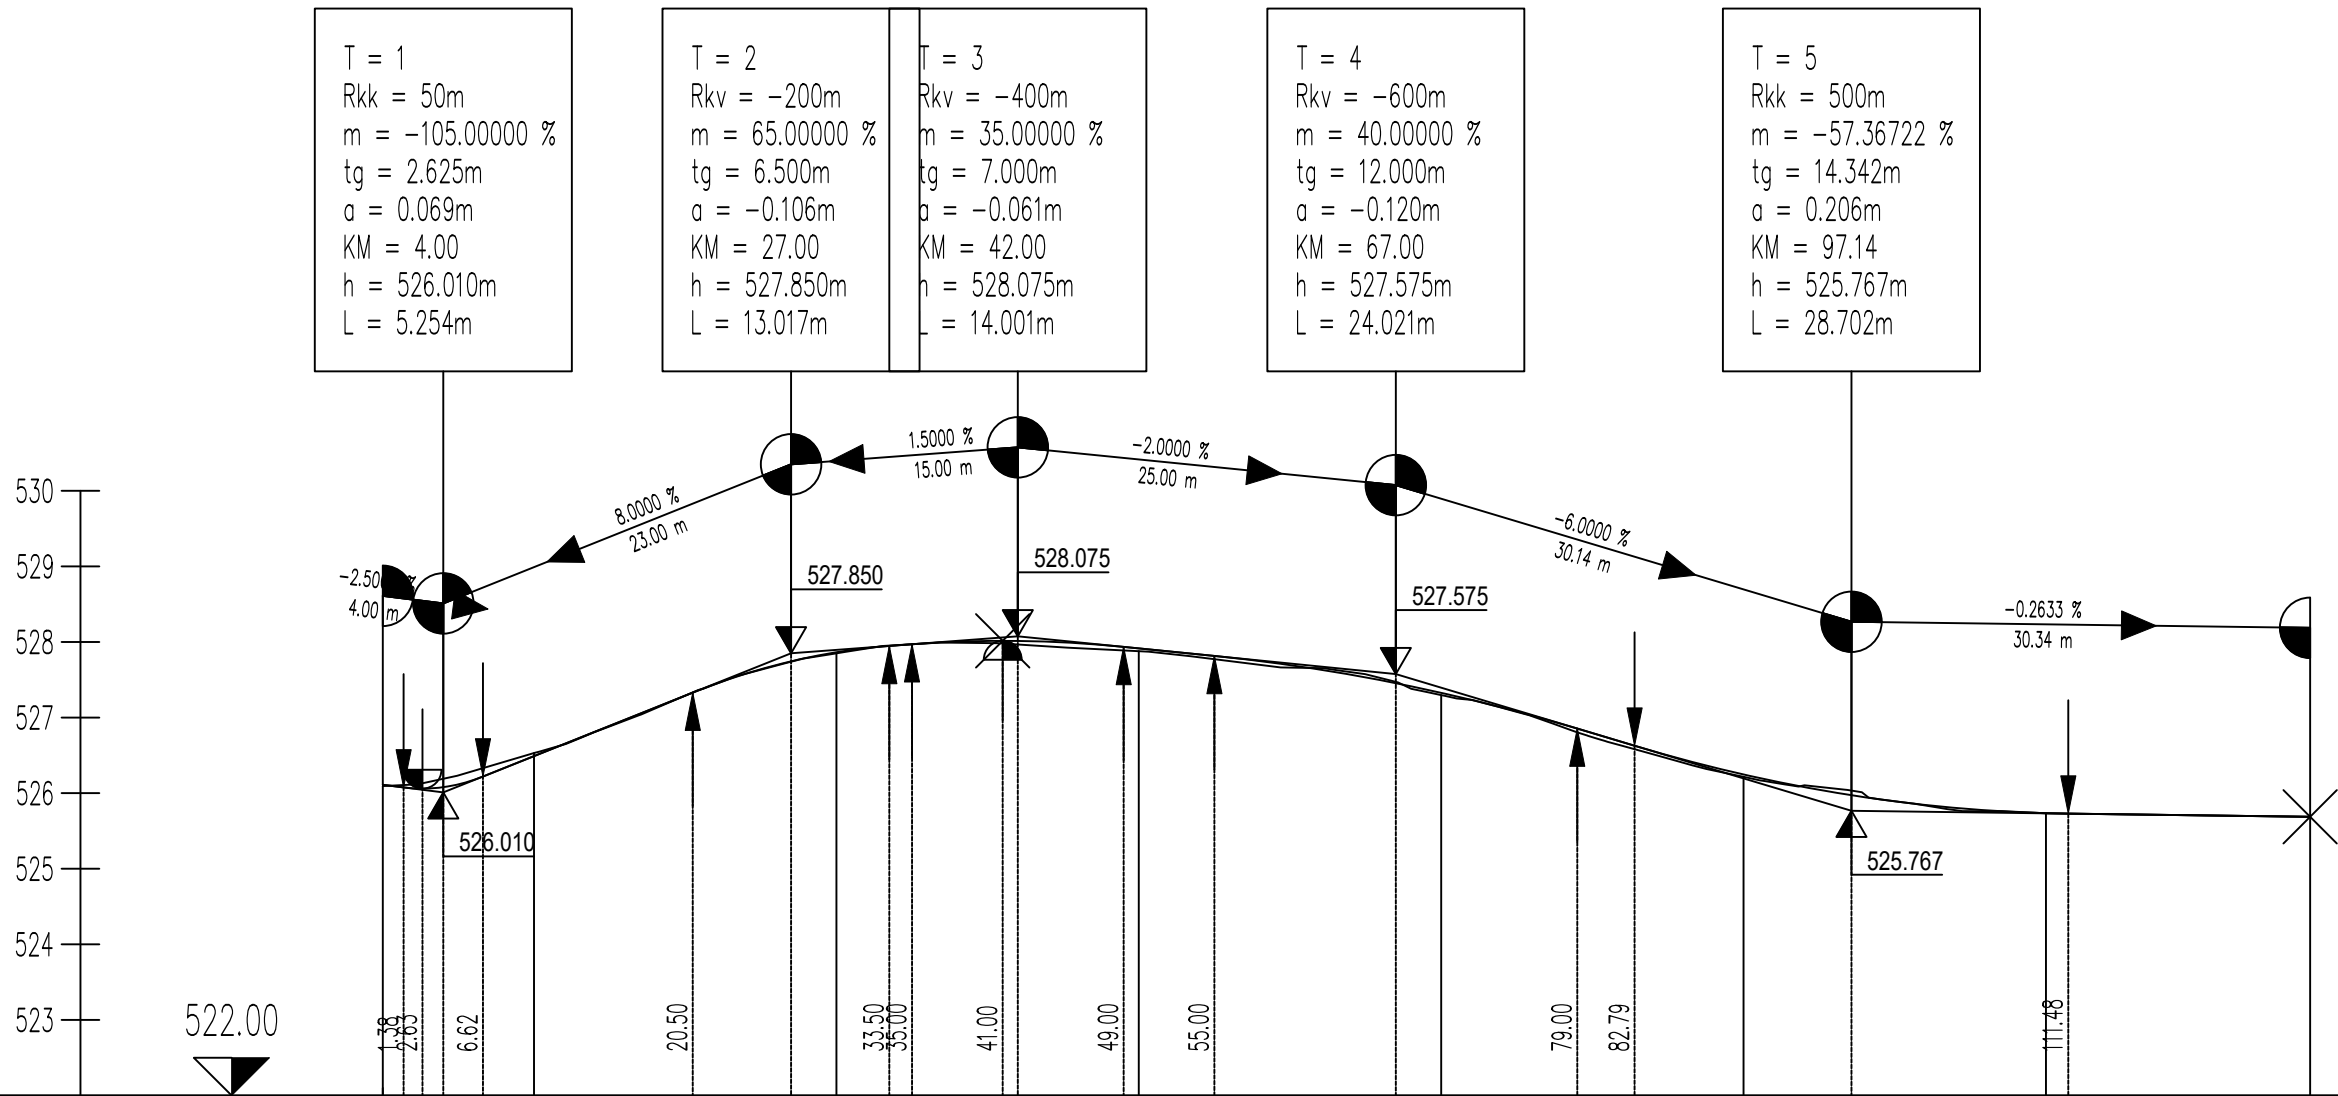



|                  |   |        |         |        |         |        |         |        |         |        |         |        |         |        |         |
|------------------|---|--------|---------|--------|---------|--------|---------|--------|---------|--------|---------|--------|---------|--------|---------|
| OZNAKE PROFILOV  | Z   | 10.000 | U1      | 20.000 | U2      | 20.000 | U3      | 20.000 | U4      | 20.000 | U5      | 20.000 | U6      | 17.472 | K       |
| STACIONAŽE       |   | 10.00  |         | 30.00  |         | 50.00  |         | 70.00  |         | 90.00  | 0.1     | 10.00  |         | 27.47  |         |
| KOTE TERENA      | 526.094   |        | 526.531 |        | 527.849 |        | 527.878 |        | 527.297 |        | 526.216 |        | 525.733 |        | 525.687 |
| KOTE NIVELETE    | 526.110   |        | 526.490 |        | 527.864 |        | 527.915 |        | 527.328 |        | 526.247 |        | 525.735 |        | 525.687 |
| PREME IN KRIVINE | <div>Desno - Krivina</div> <div>Levo</div> <div>Prema d=9.16</div> <div>R=-50.00 d=21.41</div> <div>Prema d=38.51</div> <div>R=+75.00 d=15.28</div> <div>R=+200.00 d=14.03</div> <div>R=+42.00 d=29.07</div>   |        |         |        |         |        |         |        |         |        |         |        |         |        |         |
| PREČNI NAGIBI    | <div>l. rob</div> <div>d. rob</div> <div>2.30%</div> <div>Δs=0.31%</div> <div>Δs=0.27%</div> <div>2.50%</div> <div>2.50%</div> <div>Δs=0.48%</div> <div>2.50%</div> <div>Δs=0.10%</div> <div>3.50%</div> <div>Δs=0.25%</div> <div>3.50%</div> <div>Δs=0.34%</div> <div>2.50%</div> <div>Δs=0.07%</div> <div>-2.50%</div> <div>-3.50%</div> <div>Δs=0.34%</div> <div>3.50%</div> <div>Δs=0.07%</div> <div>-2.50%</div> |        |         |        |         |        |         |        |         |        |         |        |         |        |         |

|   |                                                                                    |                                                  |                    |         |
|---|------------------------------------------------------------------------------------|--------------------------------------------------|--------------------|---------|
| Investitor:   | Objekt<br>lokacija:                                                                |                                                  |                    |         |
| OBČINA BLED<br>Cesta svobode 13<br>4260 Bled                                                                    | REKONSTRUKCIJA LOKALNIH CEST<br>LC - 012061 IN LC - 512461                         |                                                  |                    |         |
|   | Vrsta načrta: 2. NAČRT S PODROČJA GRADBENIŠTVA<br>2.2 NAČRT CESTE Z ODVODNJAVANJEM |                                                  |                    |         |
| Projektant:   | Vrsta projektne dokumentacije: PZI                                                 |                                                  |                    |         |
| <div><div>BK</div><div>planing<br/>biro<br/>kranj<br/>d.o.o.</div><div>Bleiweisova c. 6, 4000 Kranj</div></div> | Vsebina<br>naslov risbe: VZDOLŽNI PREREZ OSI U                                     |                                                  |                    |         |
| tel: +386 (0) 4 2013-710<br>fax.: +386 (0) 4 2013-715<br>e-mail: planingbiro@siol.net                           | ident. št.<br>1953                                                                 | Ime in priimek:                                  | ident. številka:   | Podpis: |
|   |                                                                                    | Odg. projektant: mag. Matjaž DOLENEC, u.d.i.vki. | IZS G-3961         |         |
|   |                                                                                    | Izdela: Jan Hlade univ. dipl. inž. grad.         |                    |         |
|   |                                                                                    | Kontroliral:                                     |                    |         |
| Naročnik:   | Številka projekta: 129/2024                                                        | Številka načrta: P-3280                          | Številka risbe: 14 |         |
|   | Merilo: 1:500/100                                                                  | Datum: april 2024                                |                    |         |
|   | Evidentiranje sprememb:                                                            |                                                  |                    |         |

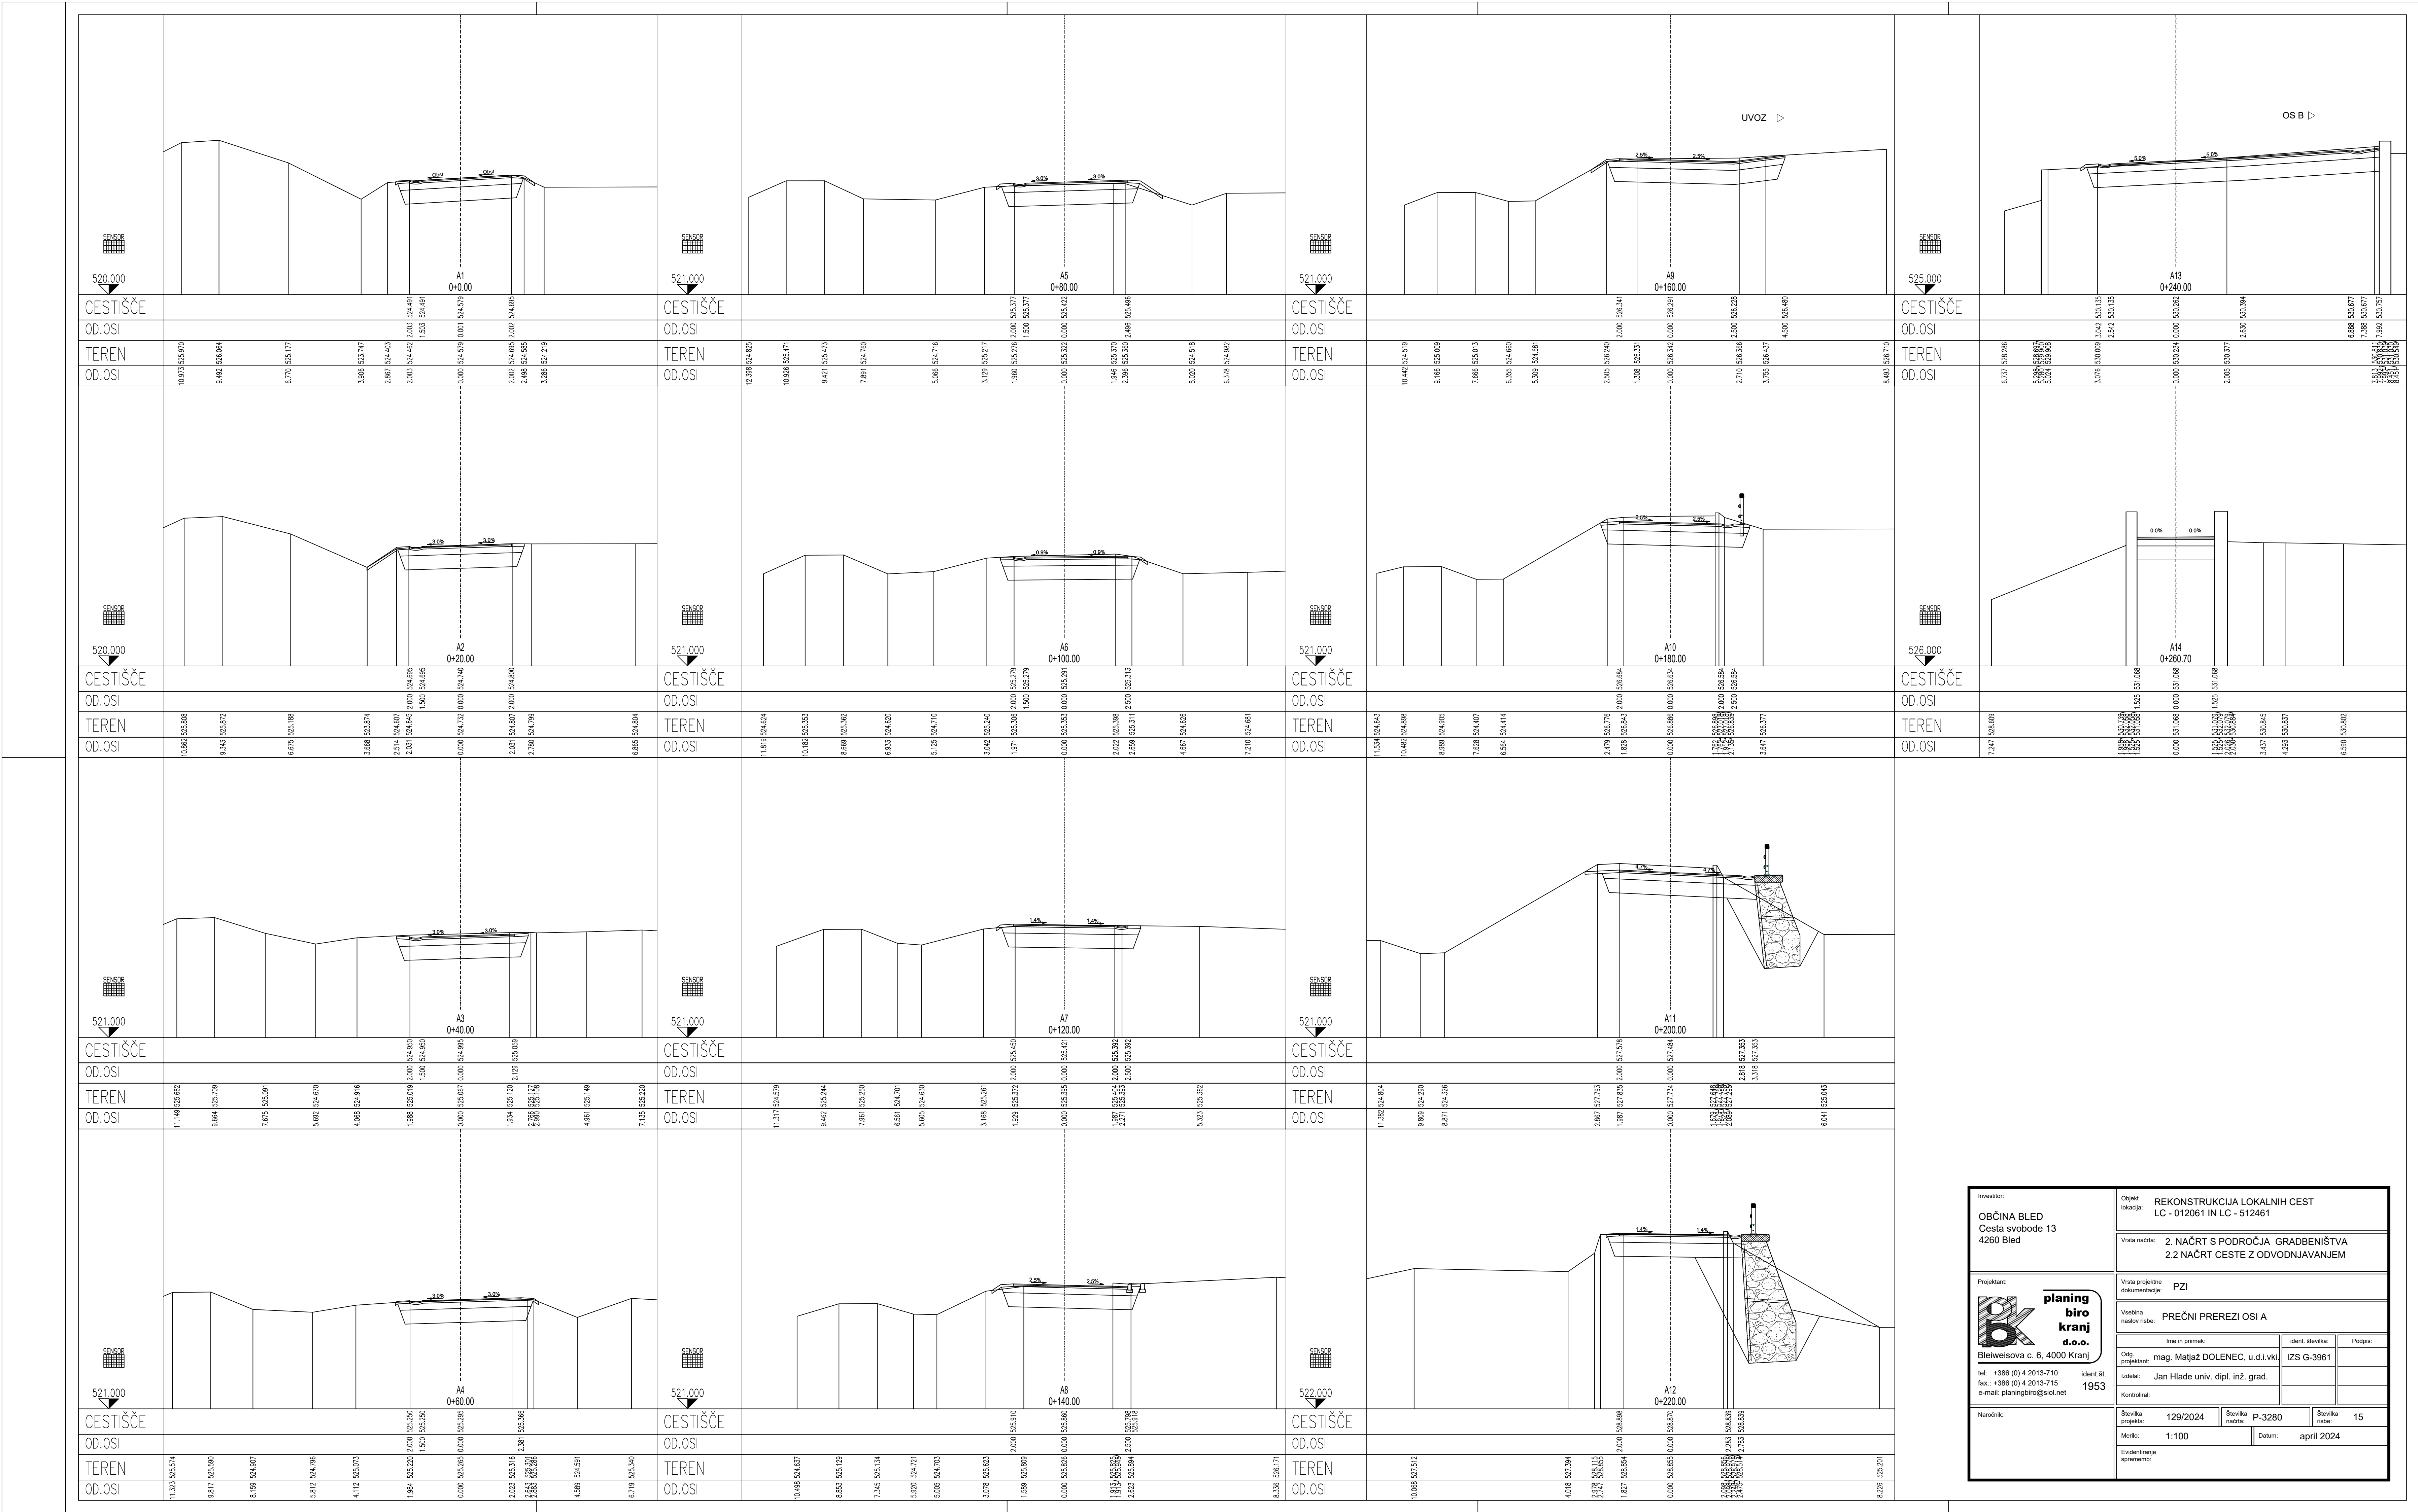

|   |                                                                                              |                           |                                 |
|---|----------------------------------------------------------------------------------------------|---------------------------|---------------------------------|
| Investitor:<br><b>OBČINA BLED</b><br>Cesta svobode 13<br>4260 Bled   | Objekt<br>lokacija:<br><b>REKONSTRUKCIJA LOKALNIH CEST<br/>LC - 012061 IN LC - 512461</b>    |                           |                                 |
| Projektant:<br><b>planing<br/>biro<br/>kranj<br/>d.o.o.</b><br>Bleiweisova c. 6, 4000 Kranj<br>tel: +386 (0) 4 2013-710<br>fax: +386 (0) 4 2013-715<br>e-mail: planingbiro@siol.net | Vrsta načrta:<br><b>2. NAČRT S PODROČJA GRADBENIŠTV<br/>2.2 NAČRT CESTE Z ODVODNJAVANJEM</b> |                           |                                 |
| <b>PK</b><br>1953   | Vrsta projektn<br>dokumentacije:<br><b>PZI</b>                                               |                           |                                 |
|   | Vsebine<br>naslov nabe:<br><b>PREČNI PREREZI OSI A</b>                                       |                           |                                 |
|   | Ime in priimek:<br><b>mag. Matjaž DOLENEC, u.d.i.vg.</b>                                     |                           |                                 |
|   | ident. št.<br><b>1953</b>                                                                    | ident. št.<br><b>1953</b> | Podpis:<br><b>IZS G-3961</b>    |
|   | Izdelal:<br><b>Jan Hlade univ. dipl. inž. grad.</b>                                          |                           |                                 |
| Narodnik:   | Številka projekta:<br><b>129/2024</b>                                                        |                           |                                 |
|   | Številka načrta:<br><b>P-3280</b>                                                            |                           | Številka<br>risbe:<br><b>15</b> |
|   | Merilo:<br><b>1:100</b>                                                                      |                           | Datum:<br><b>april 2024</b>     |
| Evideniranje<br>sprememb:   |                                                                                              |                           |                                 |

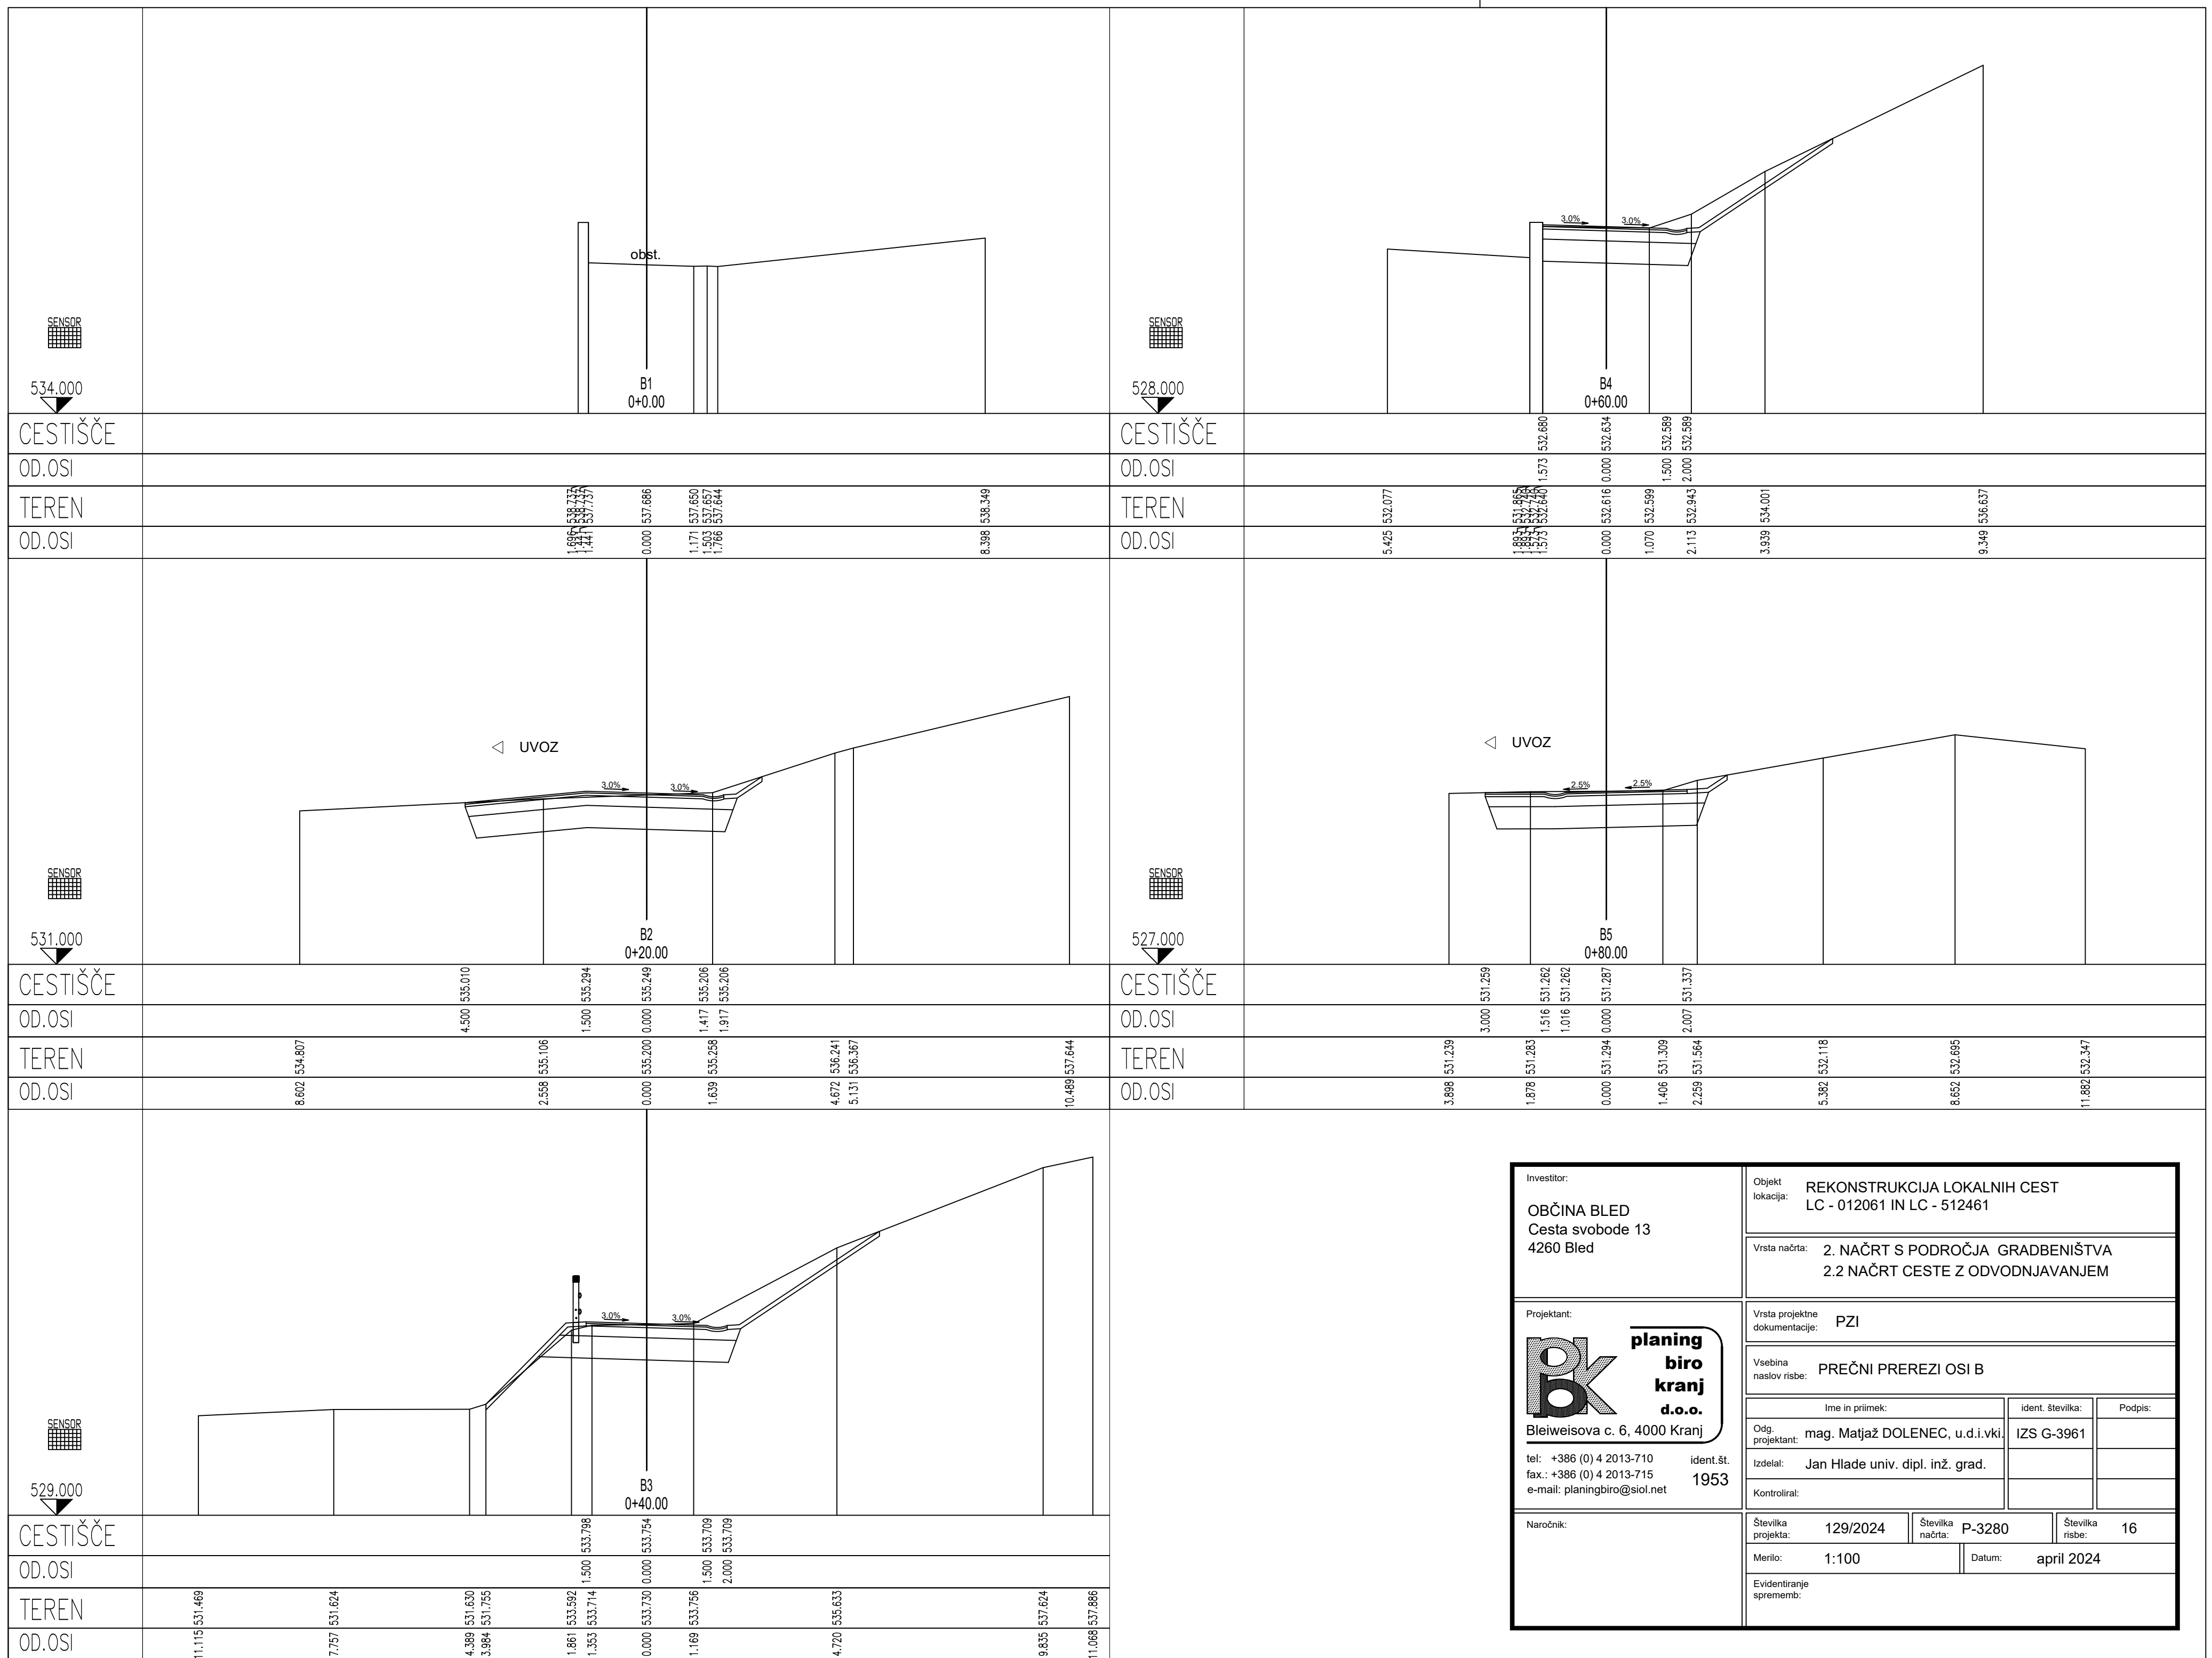


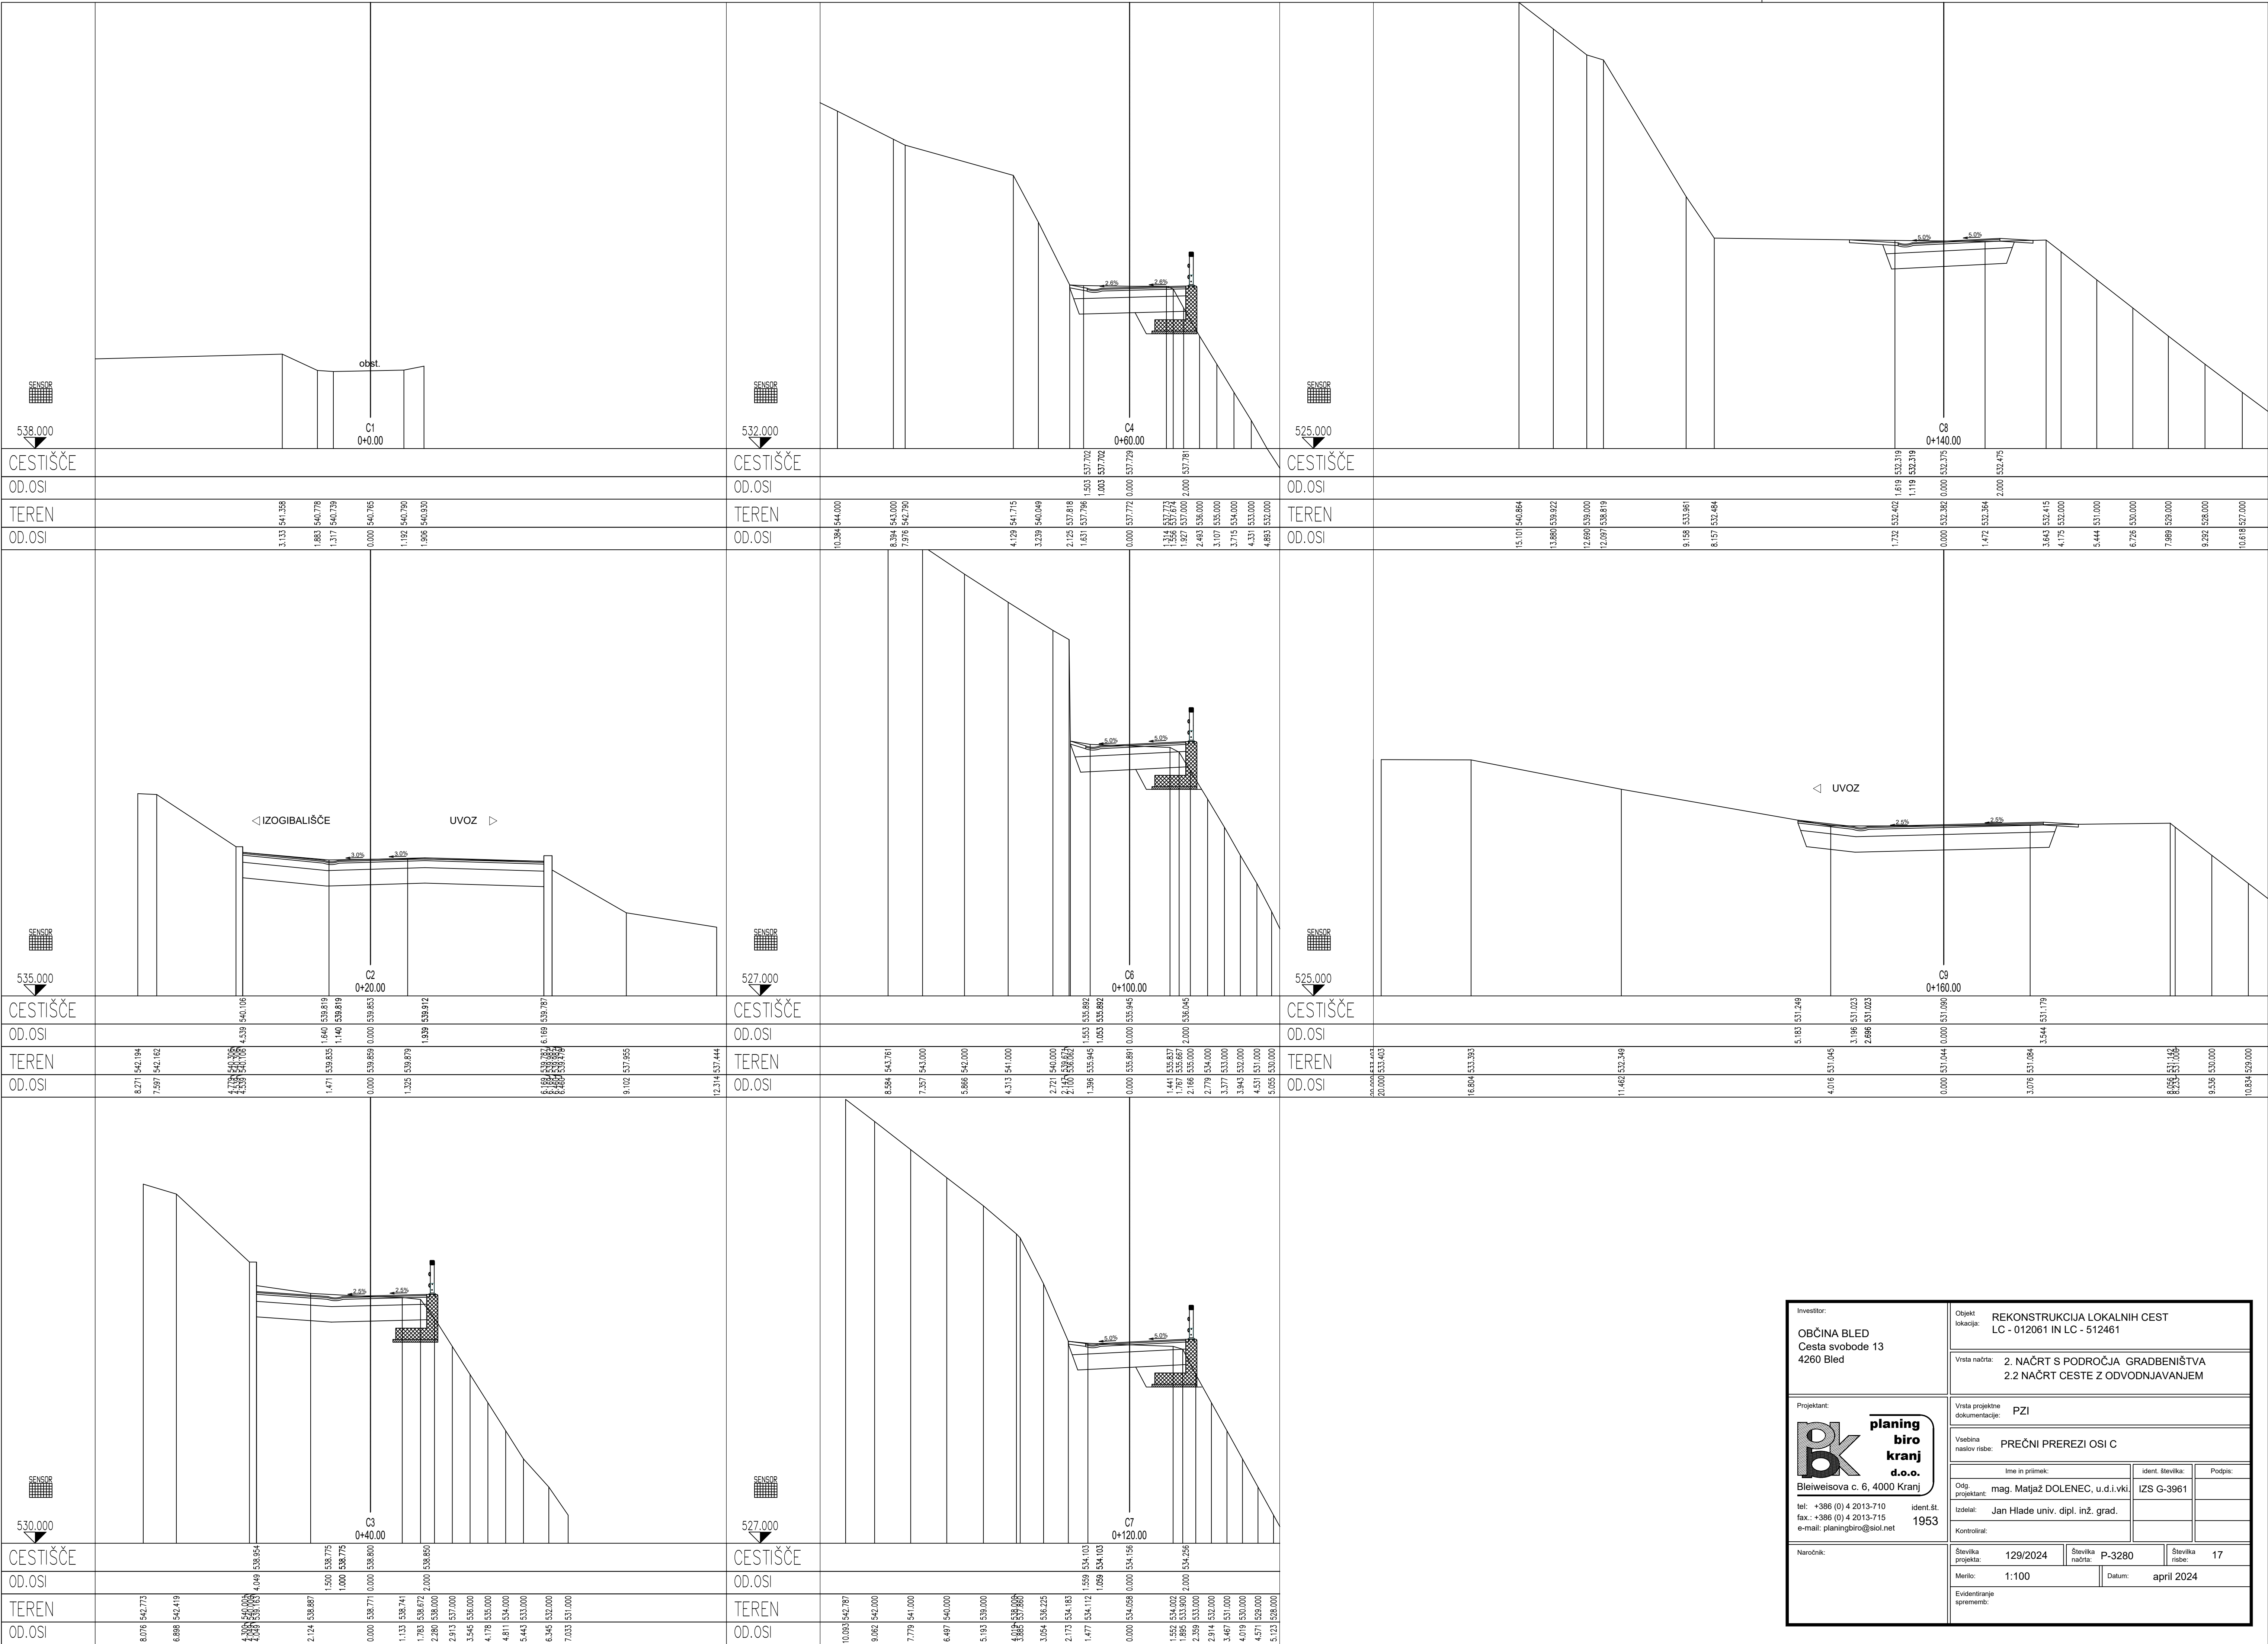


|   |                                                                                    |                                                            |                                 |                  |        |                 |    |
|---|------------------------------------------------------------------------------------|------------------------------------------------------------|---------------------------------|------------------|--------|-----------------|----|
| Investitor:<br><b>OBČINA BLEJ</b><br>Cesta svobode 13<br>4260 Bled   | Objekt<br>Ilokacija:                                                               | REKONSTRUKCIJA LOKALNIH CEST<br>LC - 012061 IN LC - 512461 |                                 |                  |        |                 |    |
|   | Vrsta načrta: 2. NAČRT S PODROČJA GRADBENIŠTVA<br>2.2 NAČRT CESTE Z ODVOJNAVJANJEM |                                                            |                                 |                  |        |                 |    |
| Projektant:<br><br><b>planing<br/>biro<br/>kranj<br/>d.o.o.</b><br>Bleiweisova c. 6, 4000 Kranj<br>tel: +386 (0) 4 2013-710<br>fax: +386 (0) 4 2013-715<br>e-mail: planingbiro@siol.net<br>Ident. št.<br>1953 | Vrsta projektna dokumentacije:                                                     |                                                            | PZI                             |                  |        |                 |    |
|   | Vsebinska razstava risbe: PREČNI PREREZI OSI C                                     |                                                            |                                 |                  |        |                 |    |
|   | Ime in priimek:                                                                    |                                                            | Ident. številka:                | Podpis:          |        |                 |    |
|   | Odg. projektant:                                                                   |                                                            | mag. Matjaž DOLENEC, u.d.l.vkl. |                  |        |                 |    |
| Izdajatelj:   |                                                                                    | Jan Hlade univ. dipl. inž. grad.                           |                                 |                  |        |                 |    |
| Kontroliral:   |                                                                                    |                                                            |                                 |                  |        |                 |    |
| Naročnik:   | Številka projekta:                                                                 |                                                            | 129/2024                        | Številka načrta: | P-3280 | Številka risbe: | 17 |
|   | Merilo:                                                                            |                                                            | 1:100                           |                  | Datum: |                 |    |
| Evidenčni št. sprememb:   |                                                                                    |                                                            |                                 |                  |        |                 |    |




1. KARAKTERISTIČNI PREČNI PREREZ OSI A:

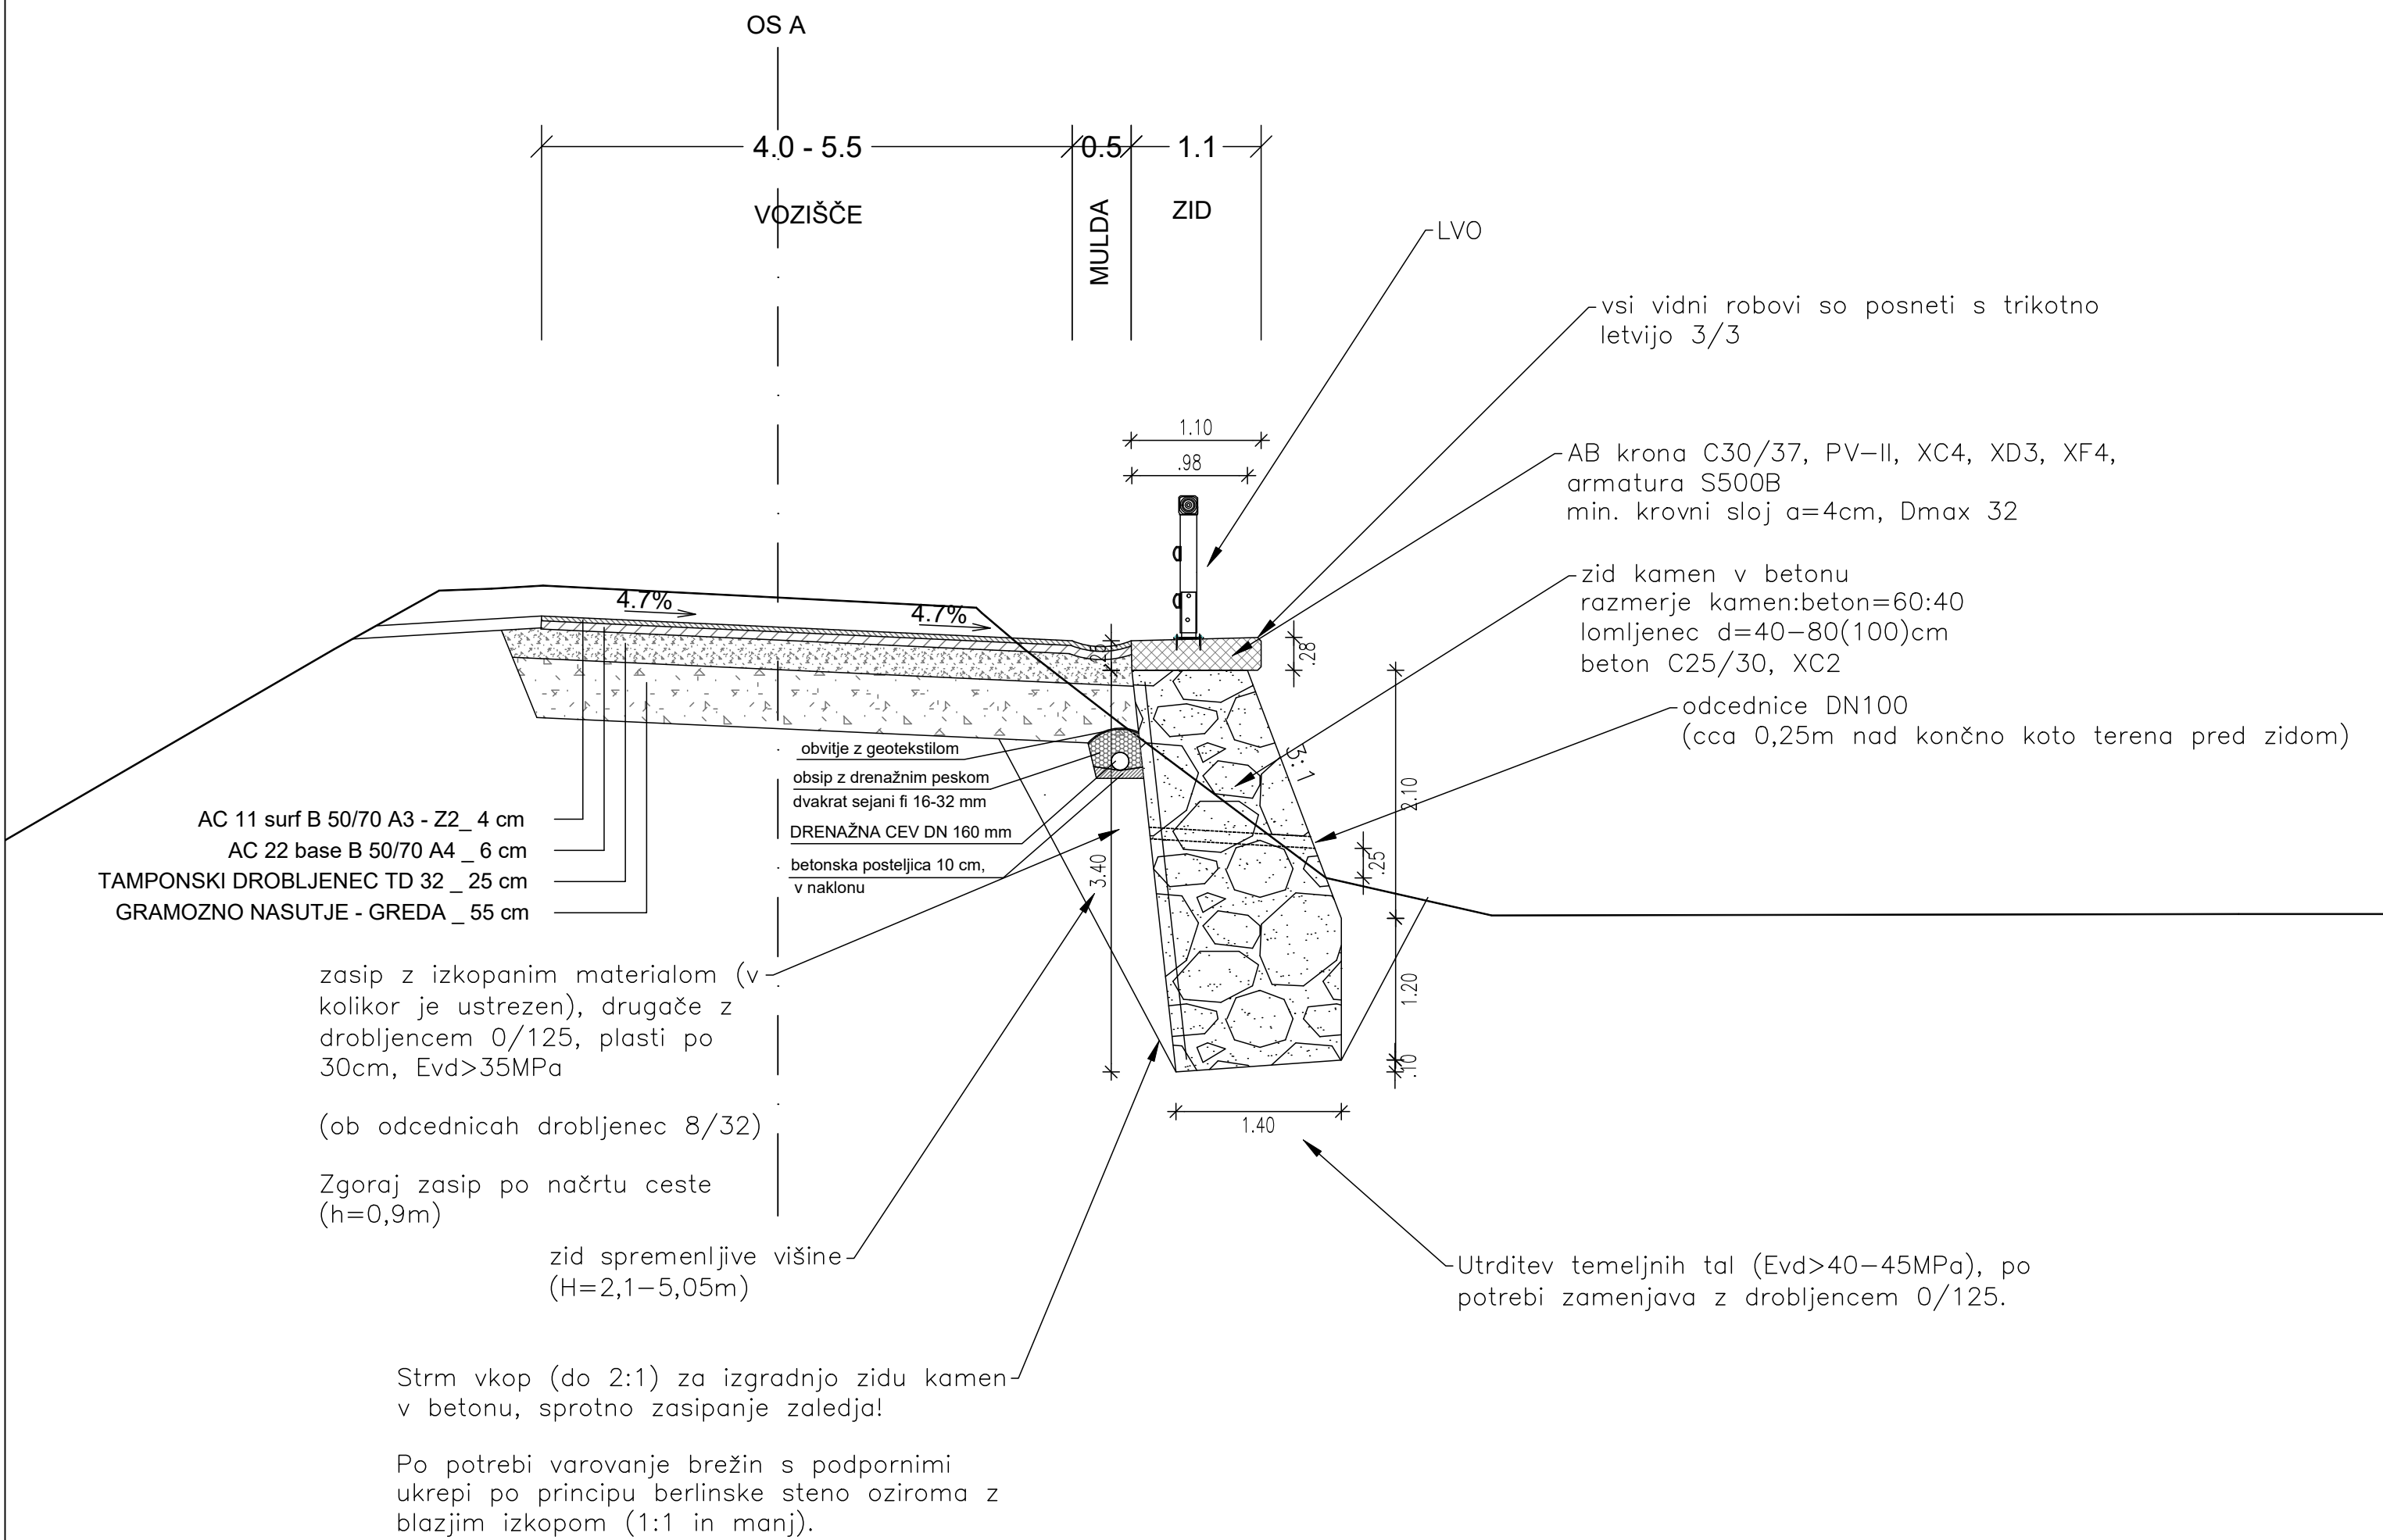


3. KARAKTERISTIČNI PREČNI PREREZ OSI C:

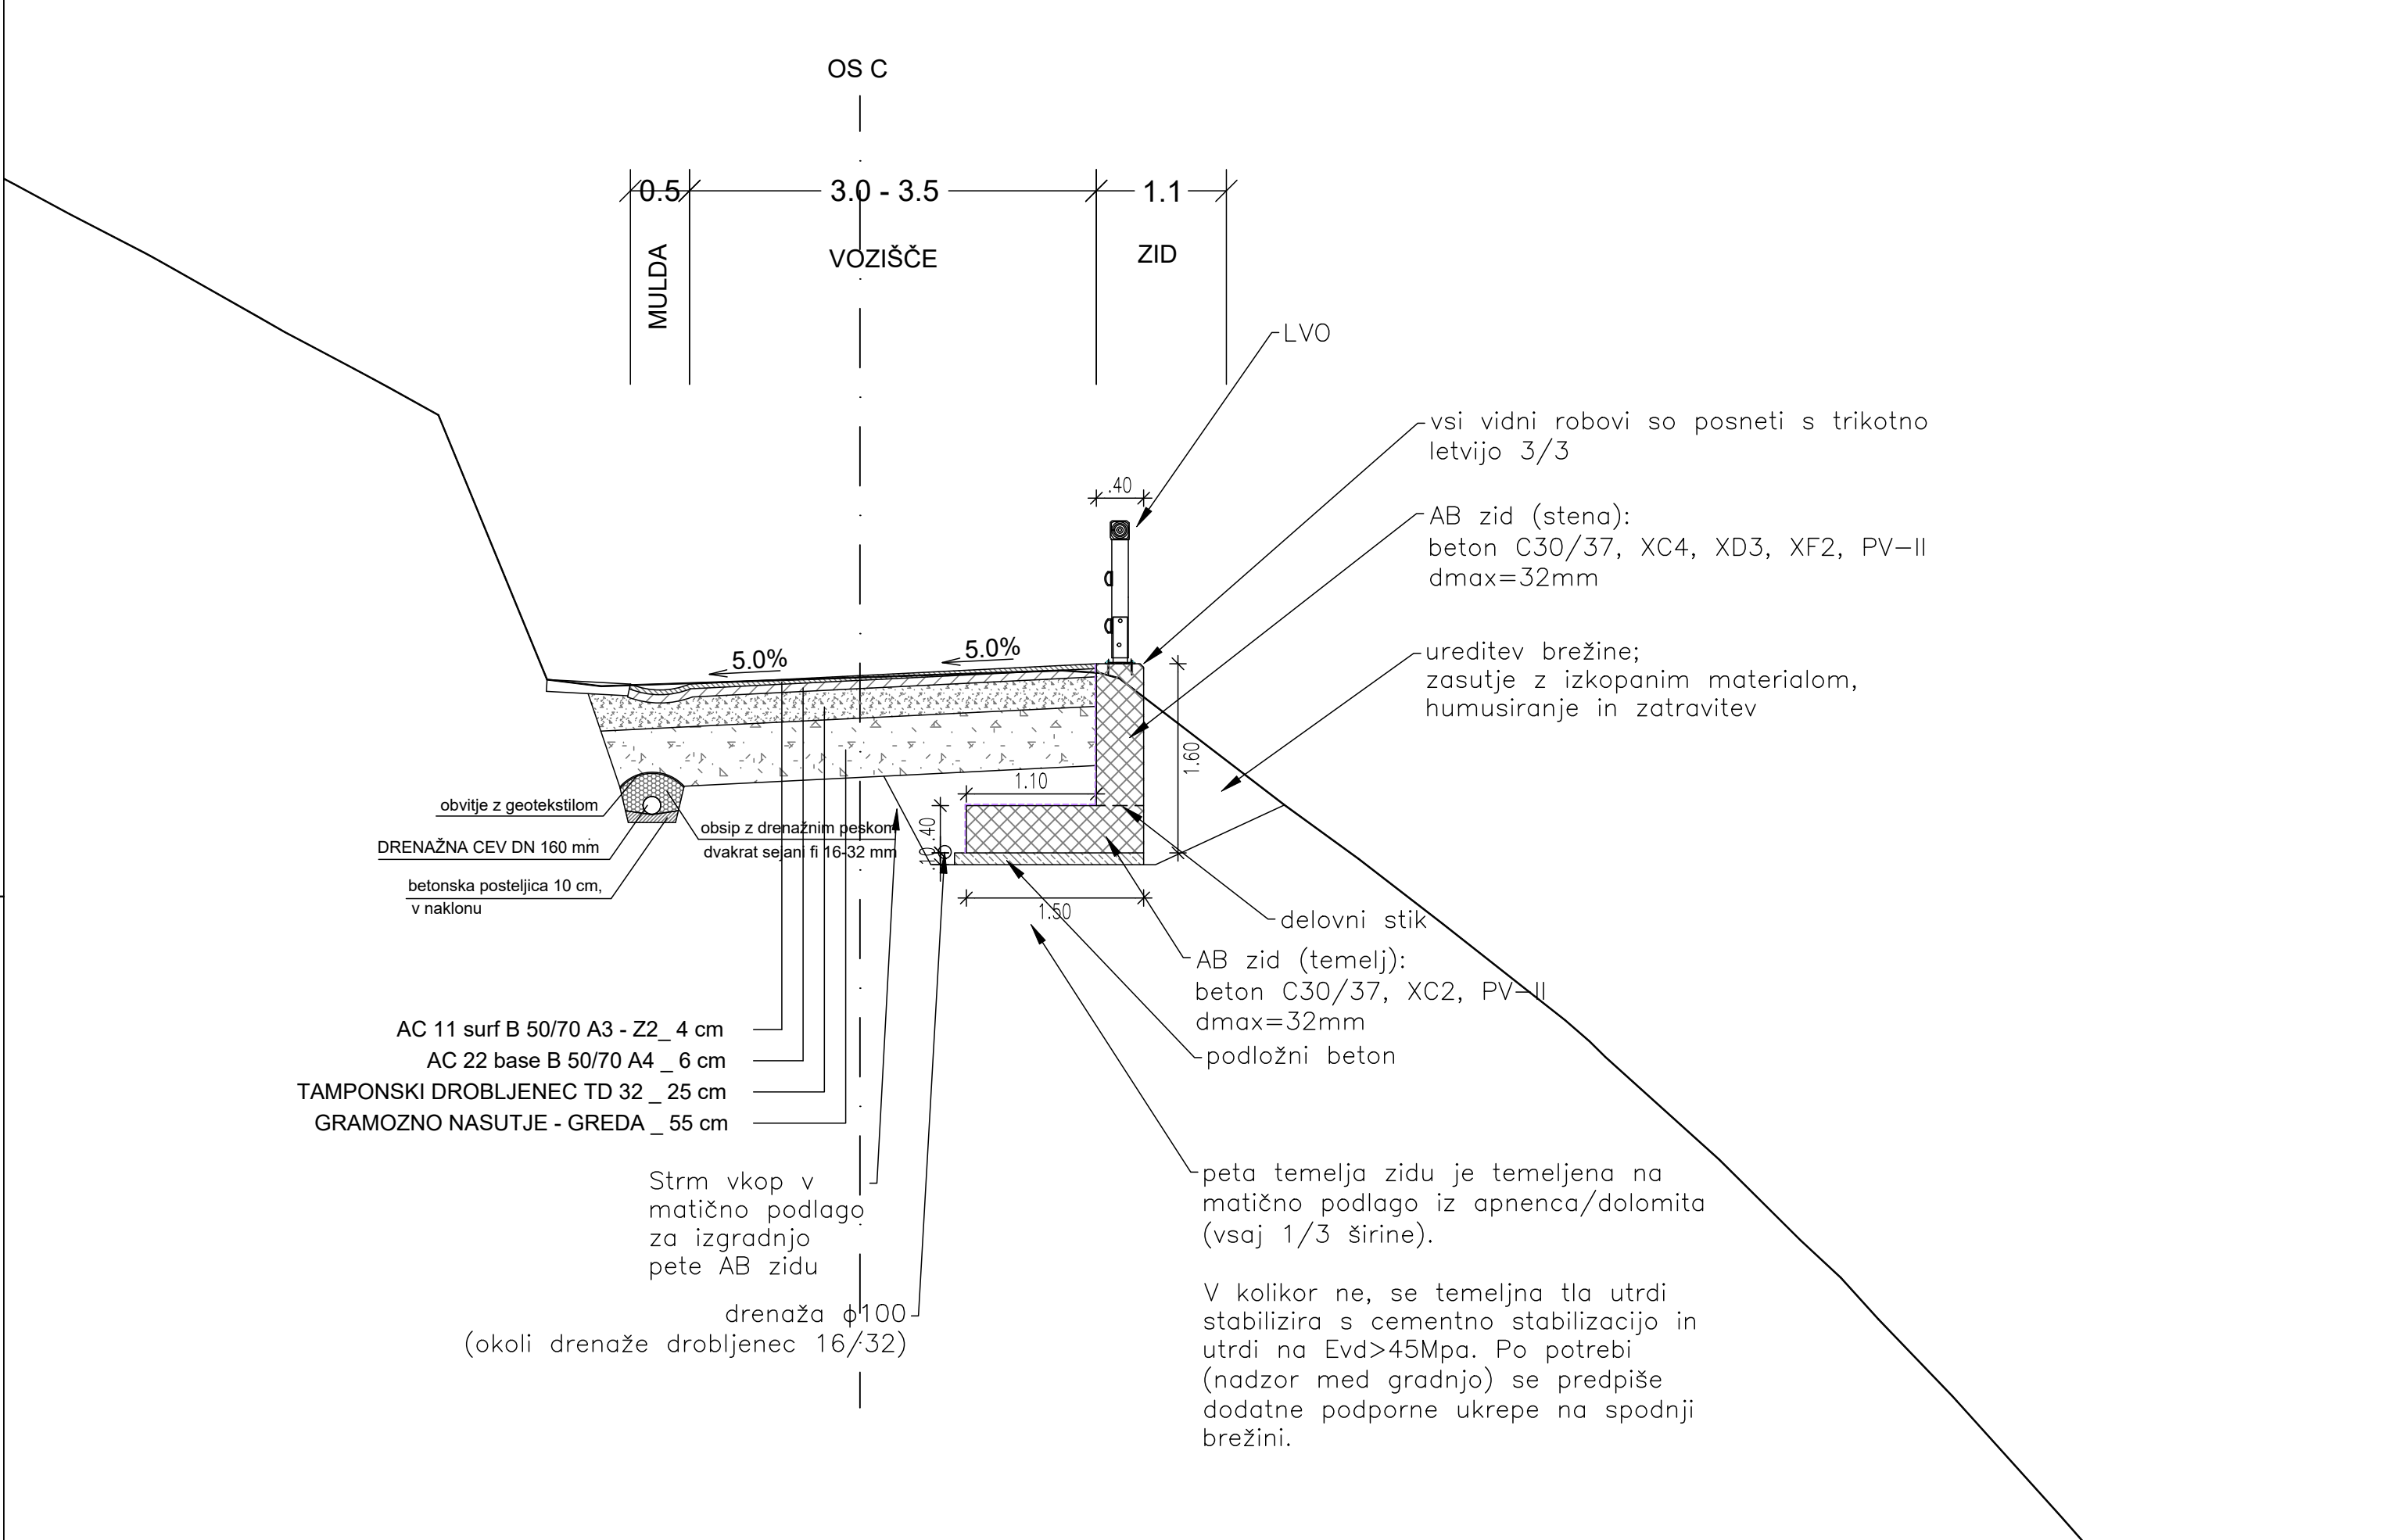

2. KARAKTERISTIČNI PREČNI PREREZ OSI B:

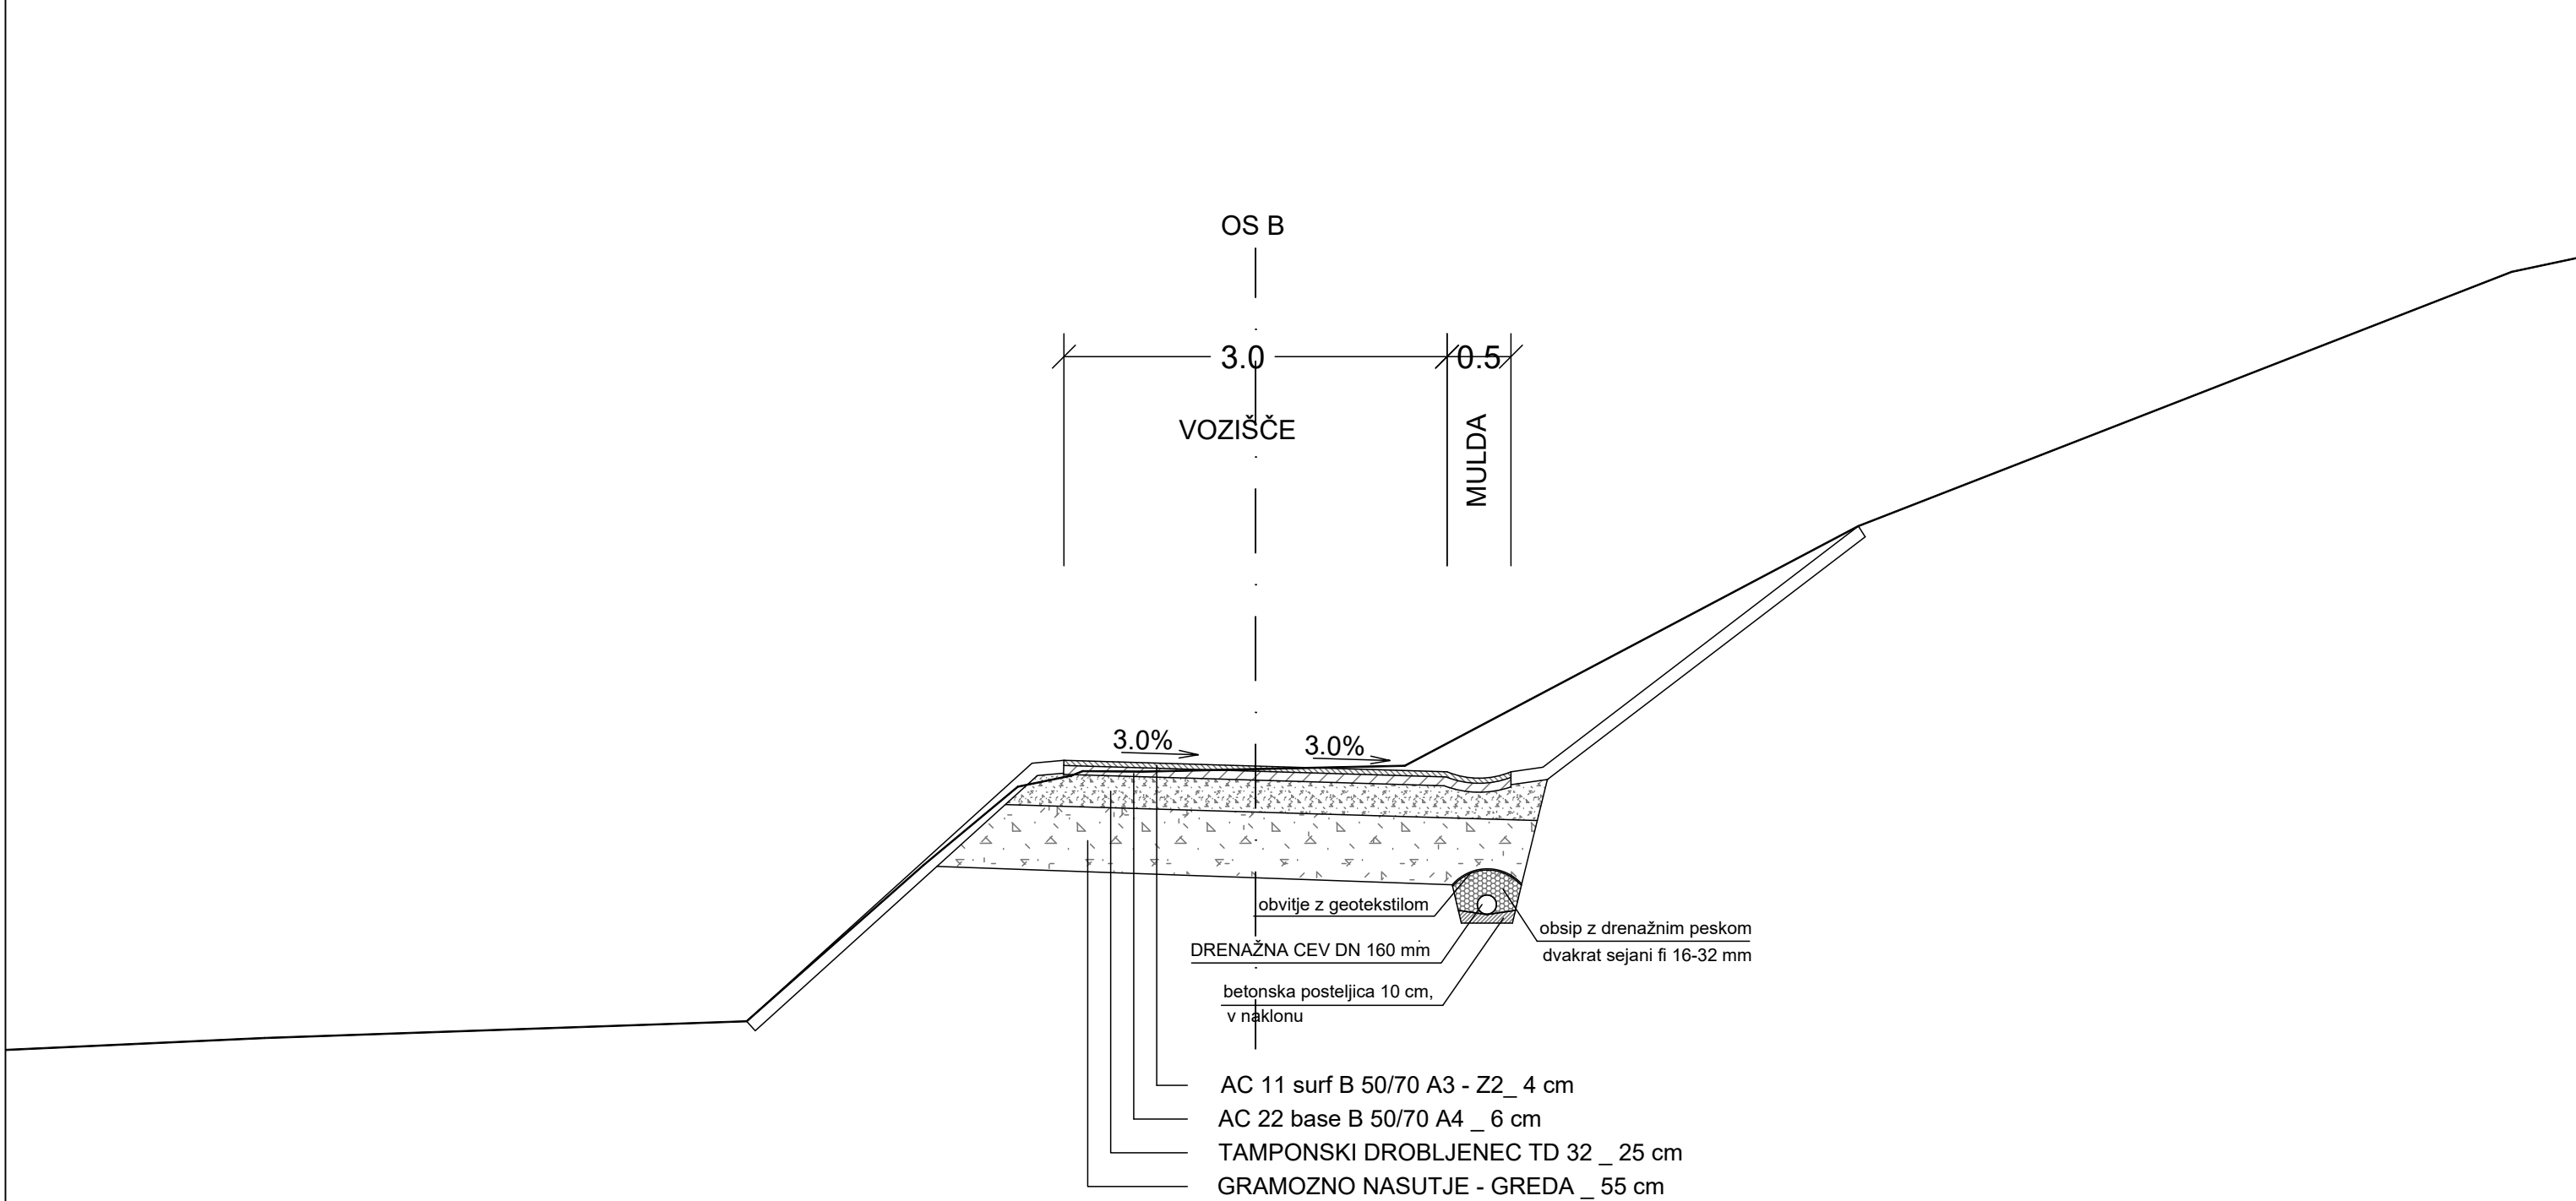


4. KARAKTERISTIČNI PREČNI PREREZ OSI U:

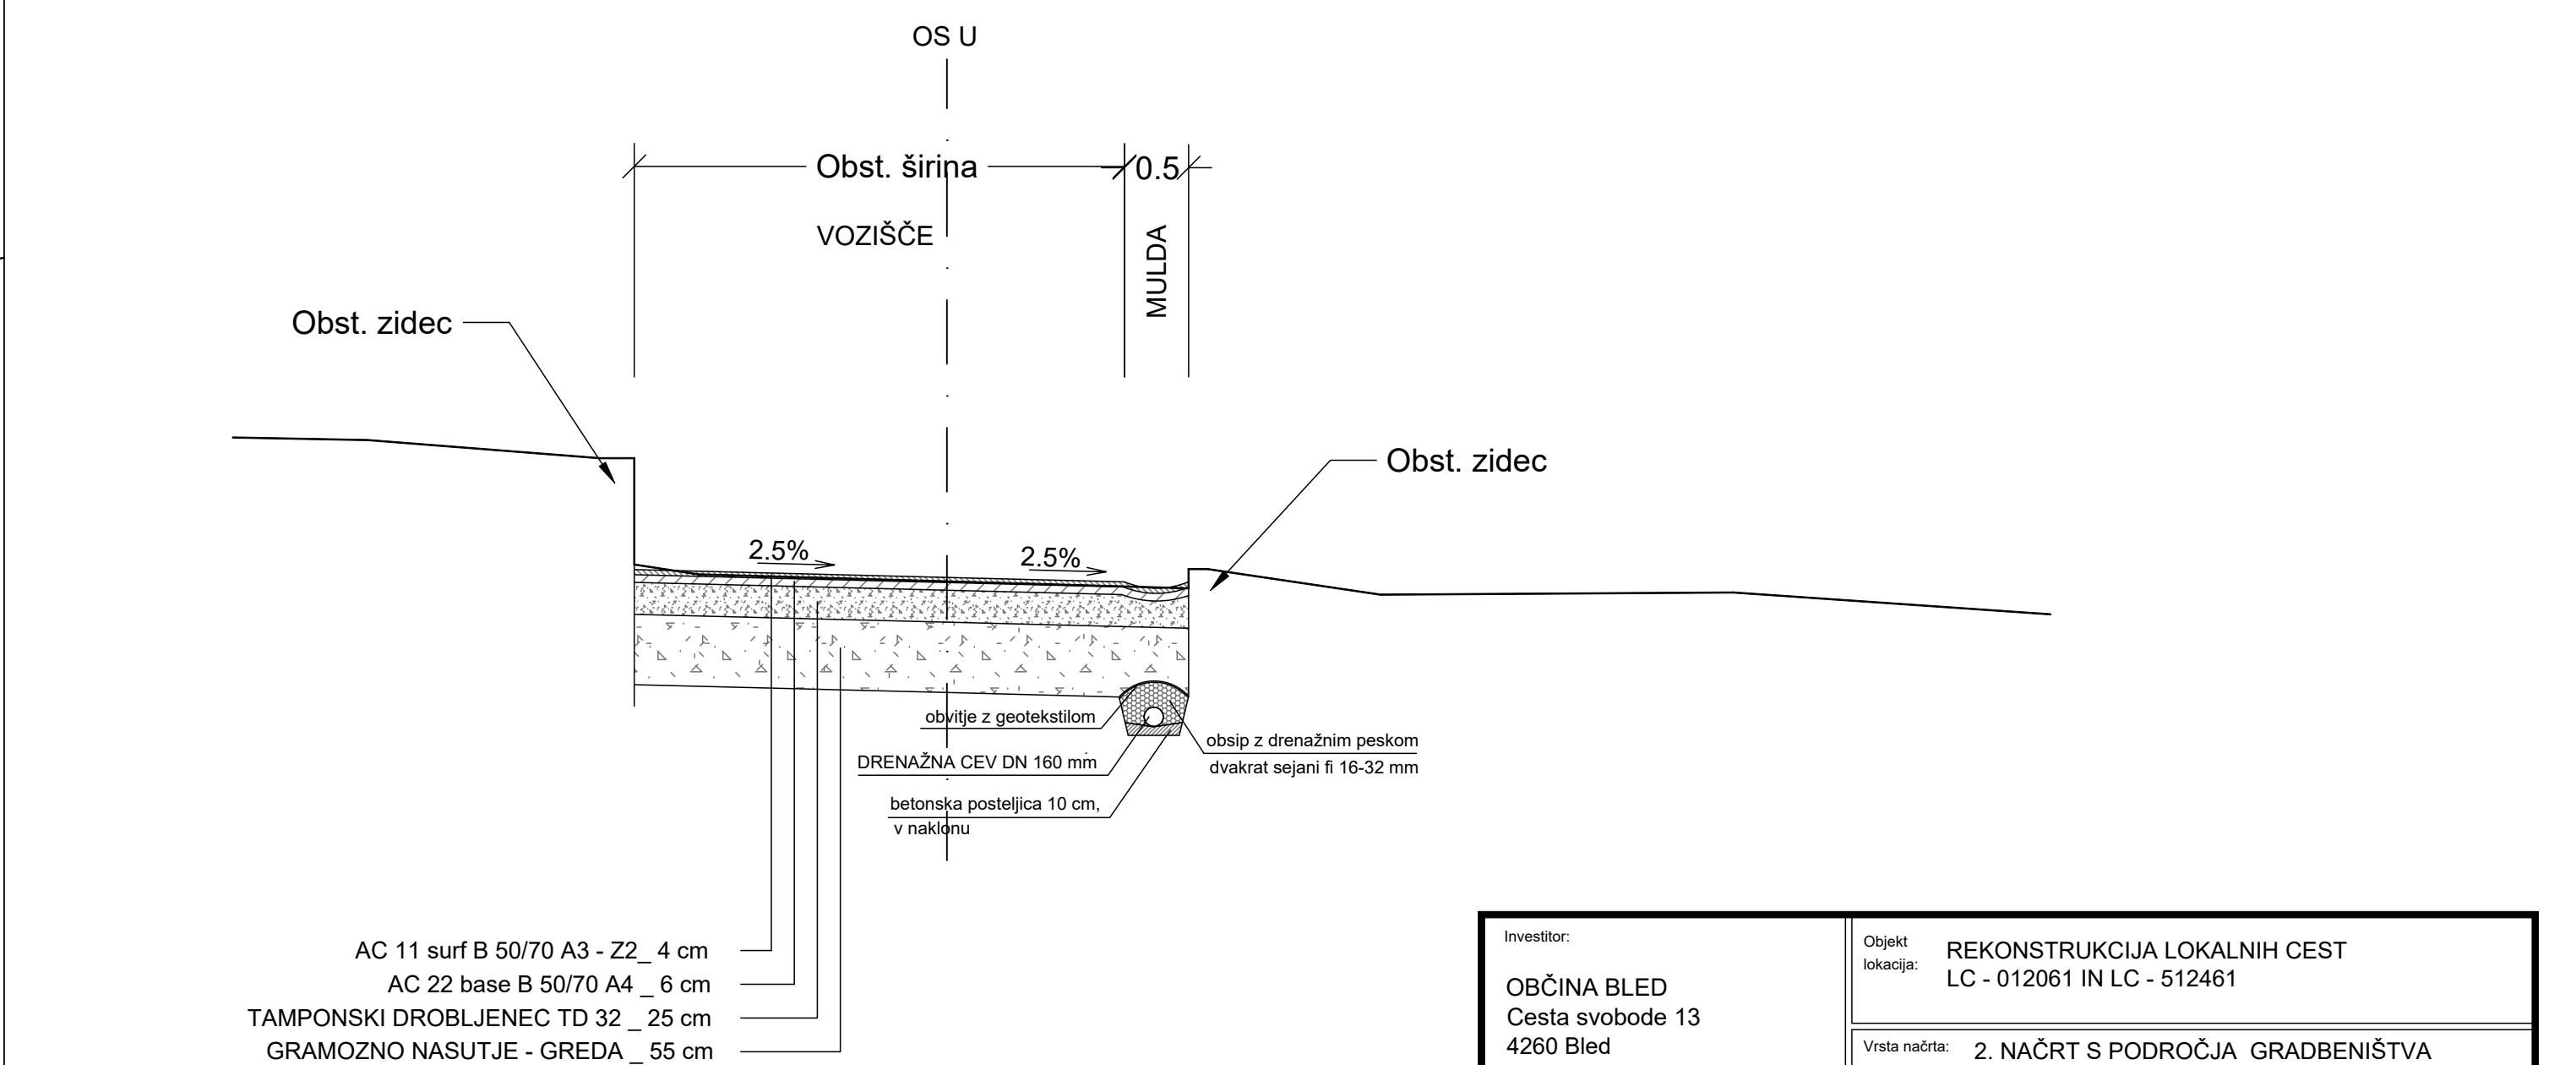


|   |                                                                                    |                   |                   |
|---|------------------------------------------------------------------------------------|-------------------|-------------------|
| Investitor:<br>OBČINA BLED<br>Cesta svobode 13<br>4260 Bled   | Objekt:<br>REKONSTRUKCIJA LOKALNIH CEST<br>LC - 012061 IN LC - 512461              |                   |                   |
|   | Vrsta načrta: 2. NAČRT S PODROČJA GRADBENIŠTVA<br>2.2 NAČRT CESTE Z ODVODNJAVANJEM |                   |                   |
| <div>Projektant:<br/><b>planing<br/>biro<br/>kranj<br/>d.o.o.</b><br/>Bleiweisova c. 6, 4000 Kranj<br/>tel: +386 (0) 4 2013-710<br/>fax: +386 (0) 4 2013-715<br/>e-mail: planingbiro@siol.net<br/>Ident. št.<br/>1953</div> | Vrsta projektne dokumentacije: PZI                                                 |                   |                   |
|   | Vsebina naslov rabe: KARAKTERISTIČNI PREČNI PREREZI                                |                   |                   |
|   | Ime in priimek:                                                                    | Ident. številka:  | Podpis:           |
|   | Odgoj. projektant: mag. Matjaž DOLENEC, u.d.i.vki.                                 | IZS G-3961        |                   |
|   | Izdal: Jan Hlade univ. dipl. inž. grad.                                            |                   |                   |
| Naročnik:   | Številka projekta: 129/2024                                                        |                   | Številka rabe: 19 |
|   | Merilo: 1:50                                                                       | Datum: april 2024 |                   |
|   | Evideniranje sprememb:                                                             |                   |                   |

DETAJL STOPNIČENJA IN STIKA STARE IN NOVE ASF. PLASTI - PREČNI STIK  
M 1:10

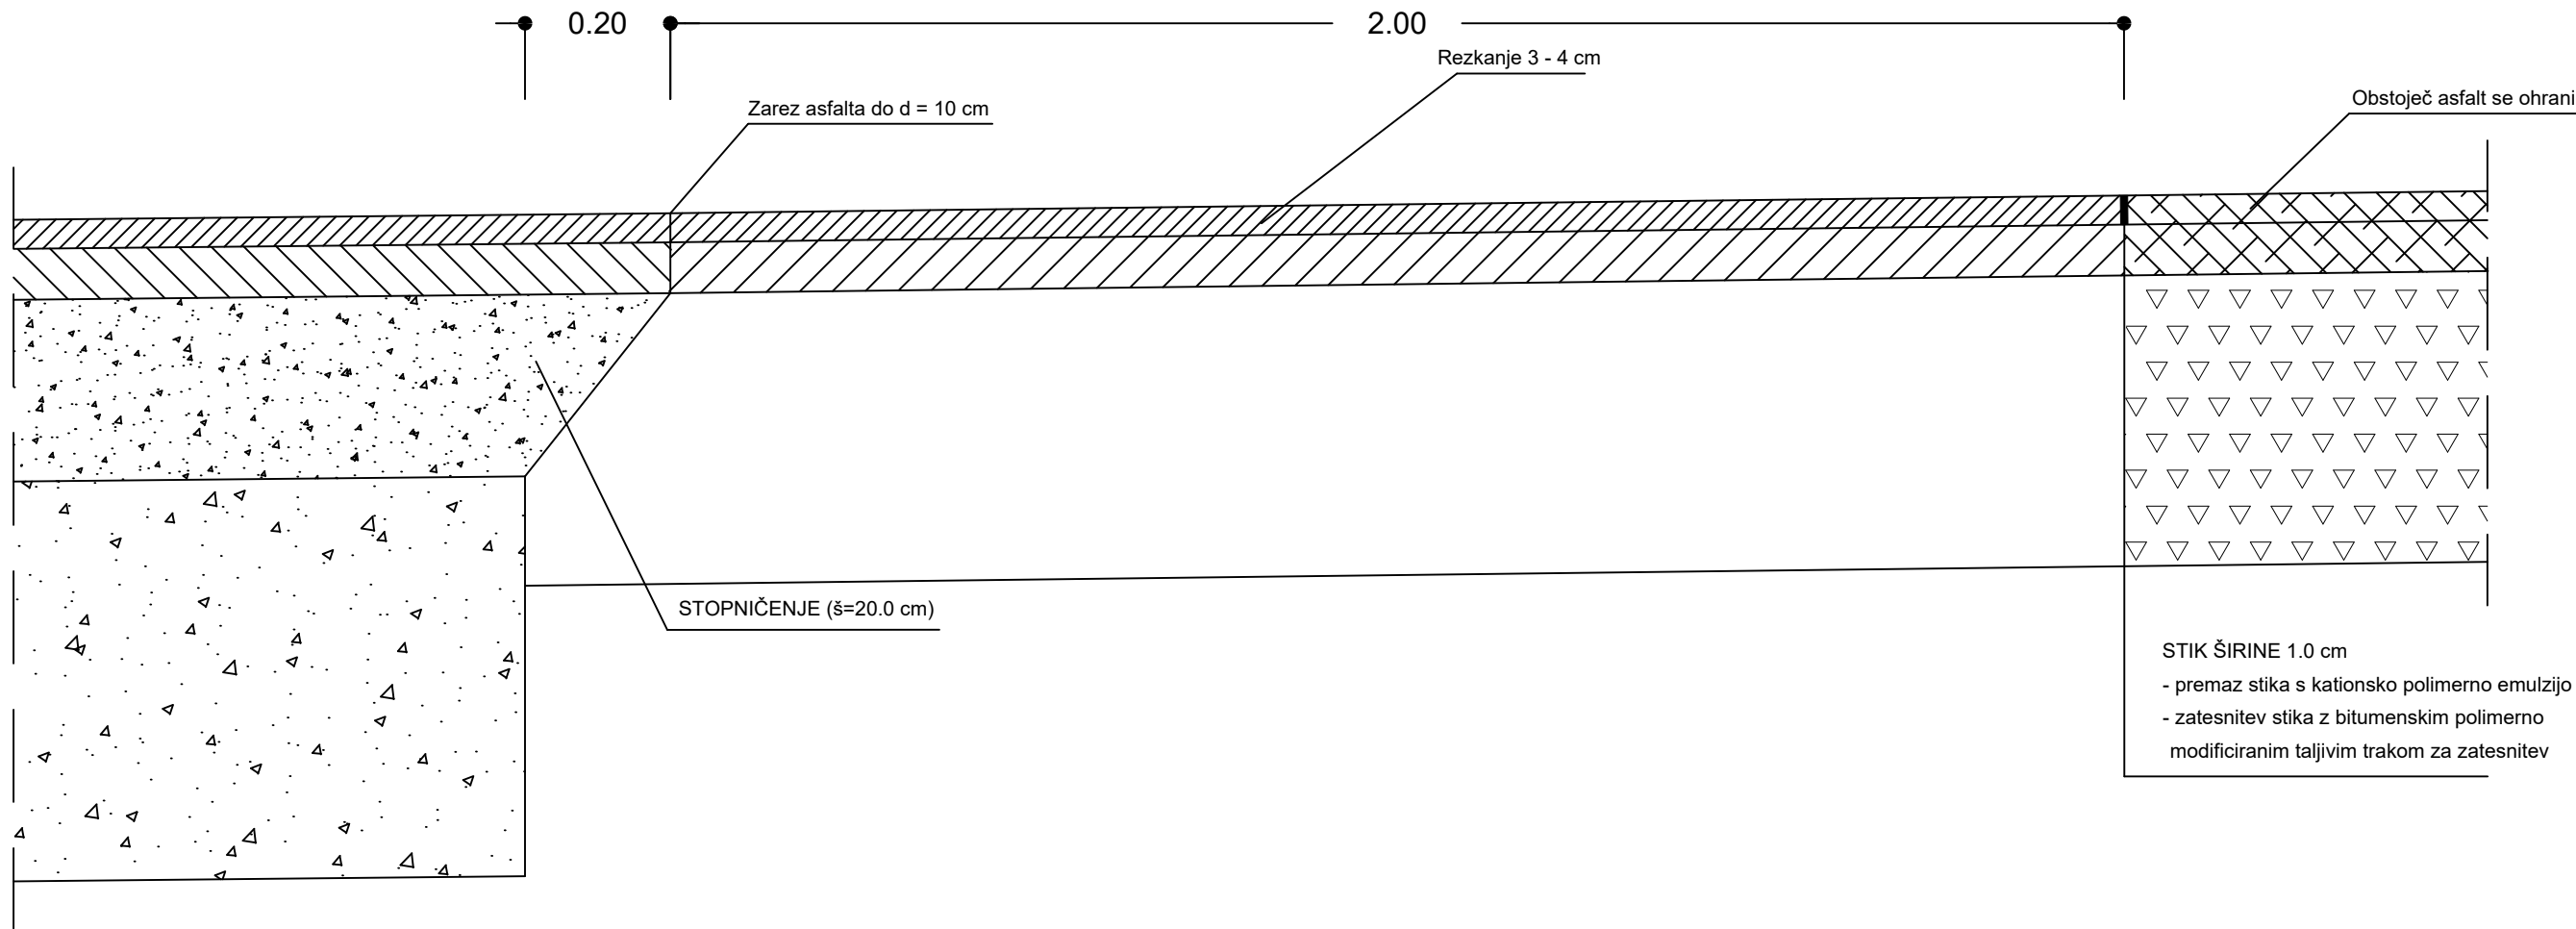


|                                  |                          |                     |                          |                  |
|----------------------------------|--------------------------|---------------------|--------------------------|------------------|
| Širina ceste - skladno z načrtom | Nov zgornji ustroj ceste | Stopničenje = 20 cm | Rezkanje in preplastitev | Obstoječ asfalta |
|----------------------------------|--------------------------|---------------------|--------------------------|------------------|


DETAJL ASFALTNE MULDE M 1:10

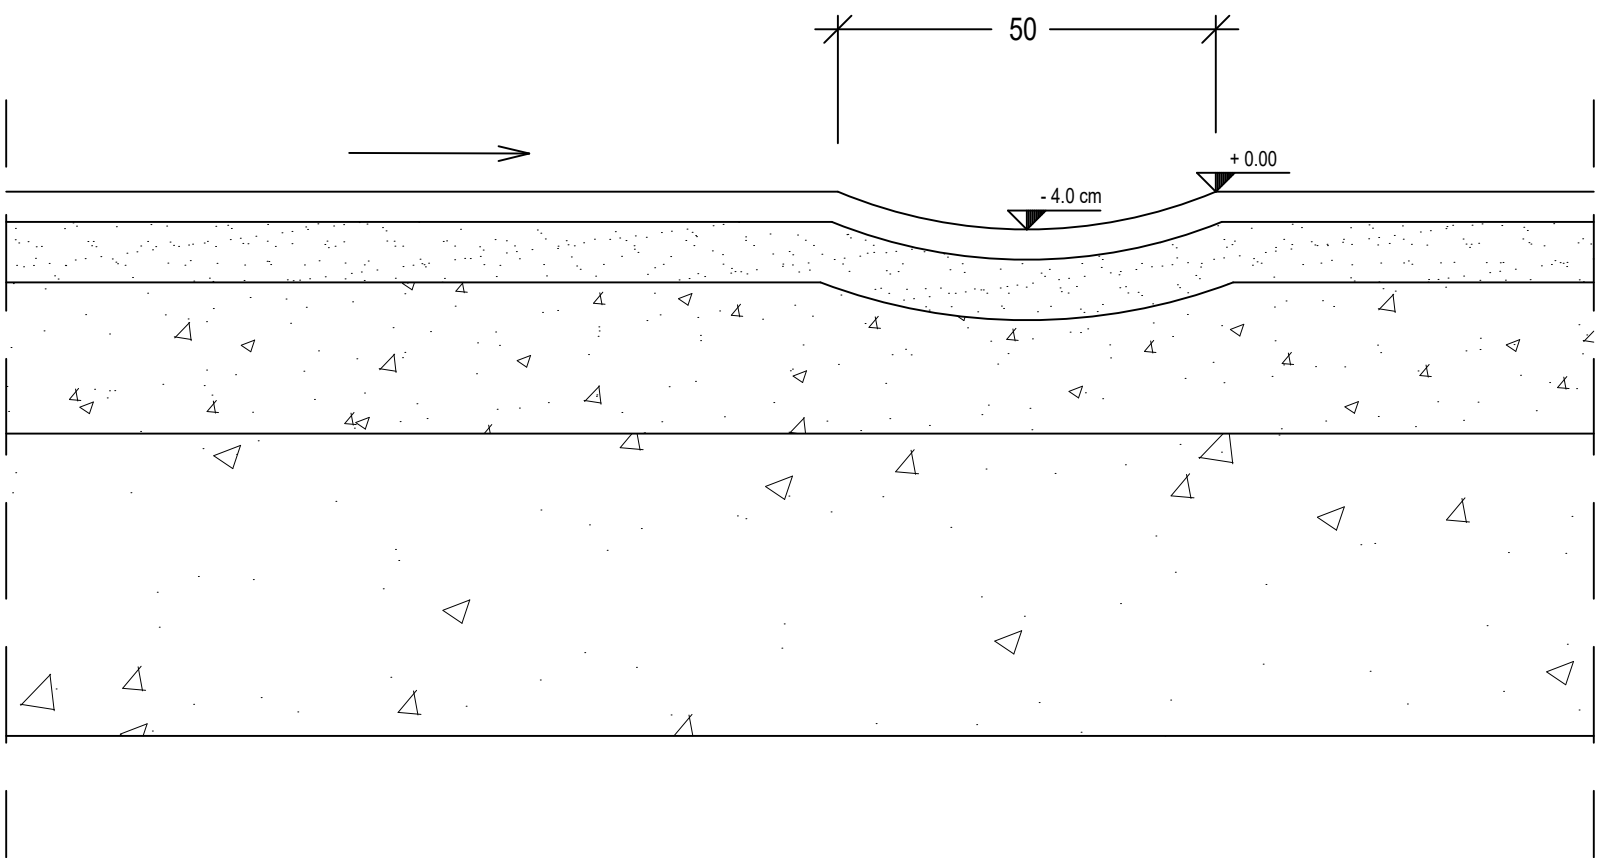

DETAJL STOPNIČENJA IN STIKA STARE IN NOVE ASF. PLASTI - VZDOLŽNI STIK  
M 1:10

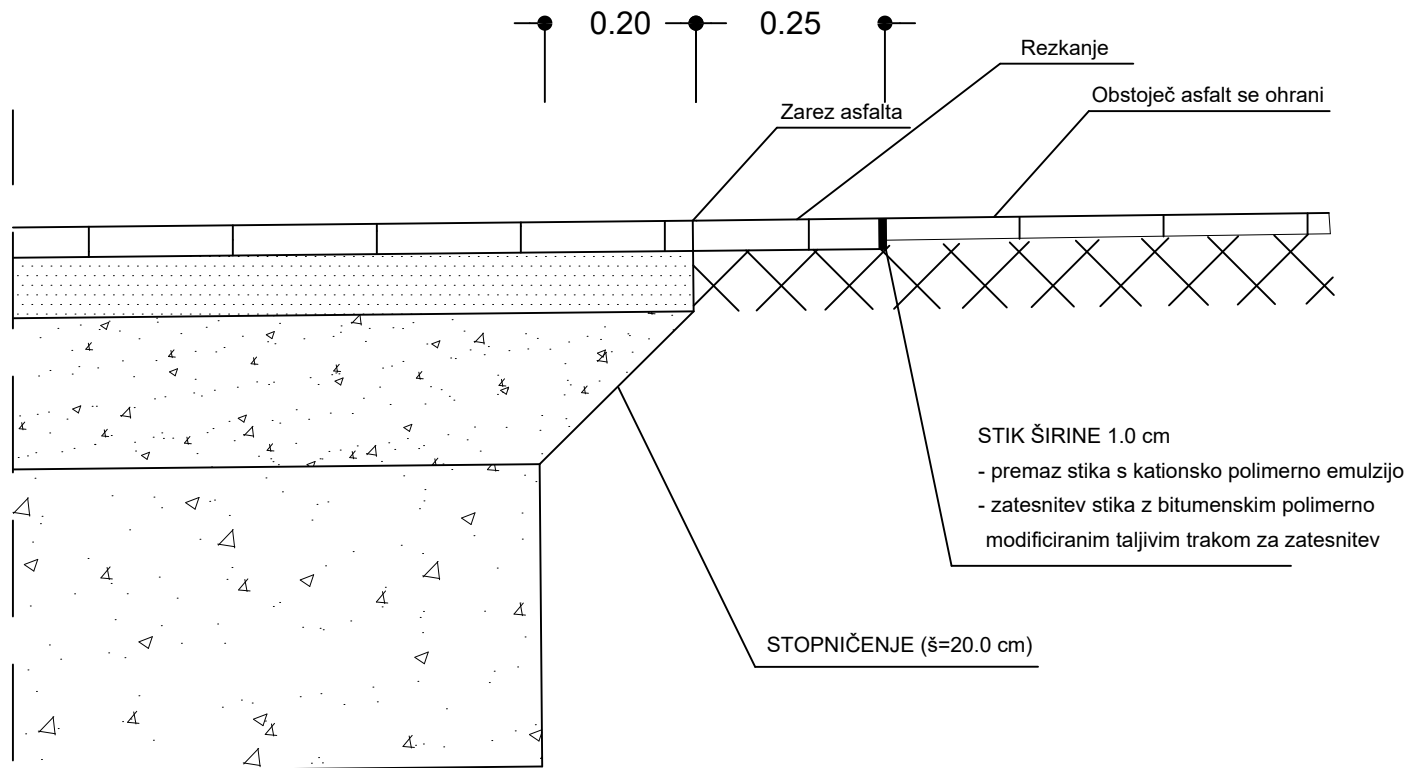


DETAJL VGRADNJE ROBNIKA  
M 1:10

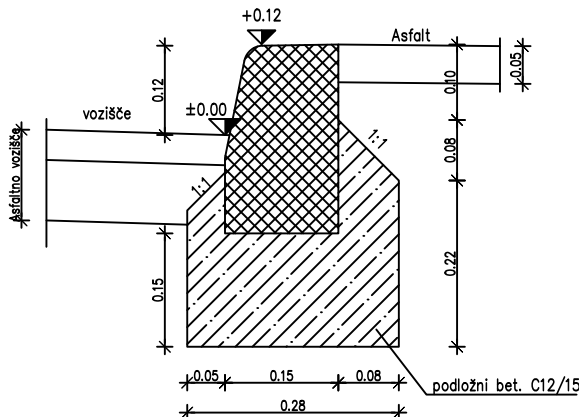

pri radiju 0,0 m – 3,0 m je dolžina robnikov 0,16 m  
pri radiju 3,0 m – 20,0 m je dolžina robnikov 0,33 m  
pri radijih nad 20,0 m je dolžina robnikov 1,00 m


DETAJL VGRADNJE LAMELE  
M 1:10

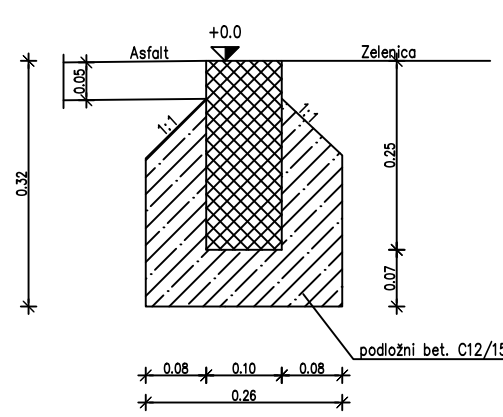

|                                              |                                           |                                  |                  |            |
|----------------------------------------------|-------------------------------------------|----------------------------------|------------------|------------|
| Investitor:                                  | Objekt:                                   | REKONSTRUKCIJA LOKALNIH CEST     |                  |            |
| OBČINA BLED                                  | lokacija:                                 | LC - 012061 IN LC - 512461       |                  |            |
| Cesta svobode 13                             | Vrsta načrta:                             | 2. NAČRT S PODROČJA GRADBENIŠTVA |                  |            |
| 4260 Bled                                    |                                           | 2.2 NAČRT CESTE Z ODVODNJAVANJEM |                  |            |
| Projektant:                                  | Vrsta projektne dokumentacije:            | PZI                              |                  |            |
| <b>planing<br/>biro<br/>kranj<br/>d.o.o.</b> | Vsebinska naslov risbe:                   | CESTNI DETAJLI                   |                  |            |
| Bleweisova c. 6, 4000 Kranj                  | Ime in priimek:                           | ident. številka:                 | Podpis:          |            |
| tel.: +386 (0) 4 2013-710                    | mag. Matjaž DOLENEC, u.d.i.vki.           | IZS G-3961                       |                  |            |
| fax.: +386 (0) 4 2013-715                    | Izdelal: Jan Hlade univ. dipl. inž. grad. |                                  |                  |            |
| e-mail: planingbiro@siol.net                 | Kontroliral:                              |                                  |                  |            |
| ident. št. 1953                              |                                           |                                  |                  |            |
| Naročnik:                                    | Številka projekta:                        | 129/2024                         | Številka načrta: | P-3280     |
|                                              | Merilo:                                   | 1:10                             | Datum:           | april 2024 |
|                                              | Evidentiranje sprememb:                   |                                  |                  |            |


POSTAVITEV PROMETNIH ZNAKOV

OB VOZIŠČU - Z BANKINO (M 1:50)

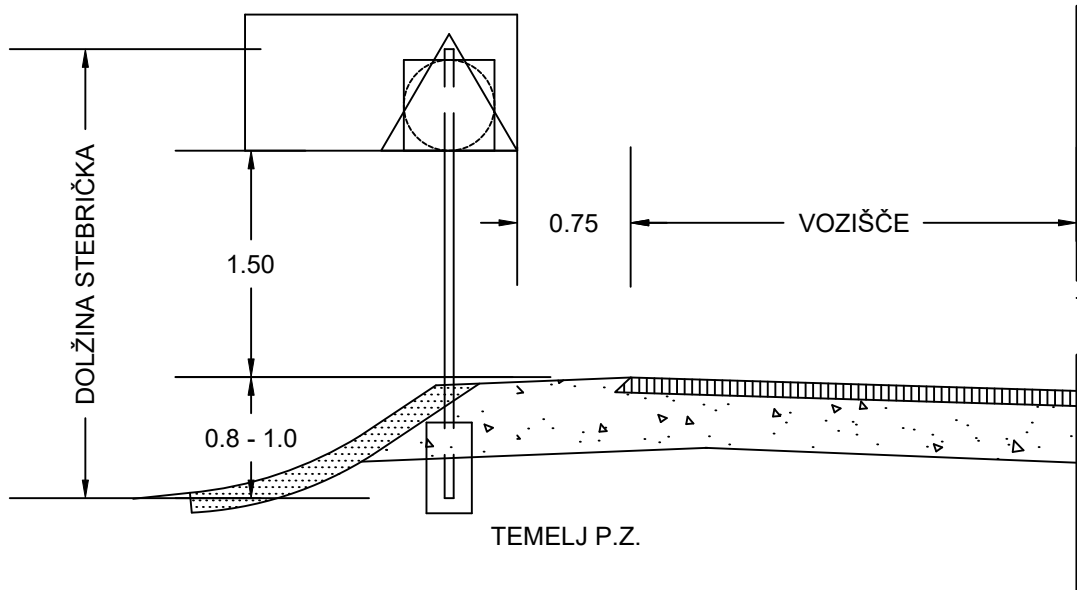

POSTAVITEV PROMETNIH ZNAKOV


OB HODNIKU ZA PEŠČE (M 1:50)

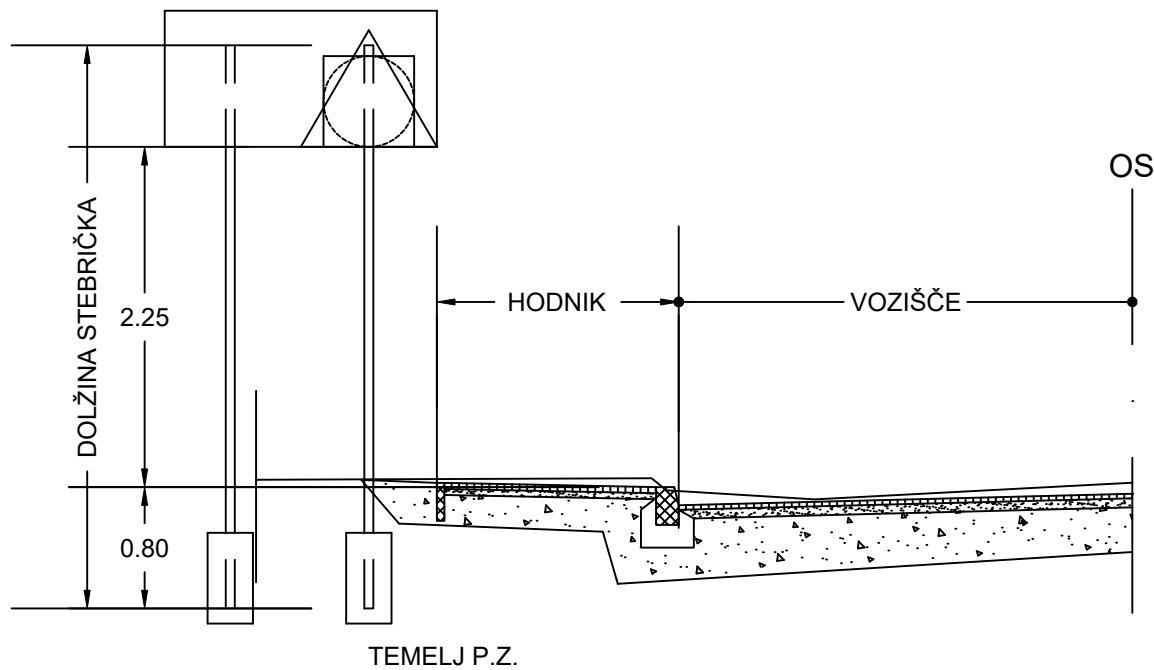



|   |   |                                    |                                |                           |                                                         |                          |  |                                                 |  |  |              |  |
|---|---|------------------------------------|--------------------------------|---------------------------|---------------------------------------------------------|--------------------------|--|-------------------------------------------------|--|--|--------------|--|
| Investitor:<br><br><b>OBČINA BLED</b><br>Cesta svobode 13<br>4260 Bled   | Objekt<br>lokacija: <b>REKONSTRUKCIJA LOKALNIH CEST</b><br><b>LC - 012061 IN LC - 512461</b>   |                                    |                                |                           |                                                         |                          |  |                                                 |  |  |              |  |
| Projektant:<br><br> <b>planing<br/>biro<br/>kranj<br/>d.o.o.</b><br>Bleiweisova c. 6, 4000 Kranj<br><br>tel: +386 (0) 4 2013-710<br>fax.: +386 (0) 4 2013-715<br>e-mail: planingbiro@siol.net<br><br>ident.št. <b>1953</b> | Vrsta načrta: <b>2. NAČRT S PODROČJA GRADBENIŠTVA</b><br><b>2.2 NAČRT CESTE Z ODVODNJAVANJEM</b>   |                                    |                                |                           |                                                         |                          |  |                                                 |  |  |              |  |
|   | Vrsta projektne dokumentacije: <b>PZI</b>   |                                    |                                |                           |                                                         |                          |  |                                                 |  |  |              |  |
|   | Vsebina naslov risbe: <b>NAČRT POSTAVITVE PROMETNIH ZNAKOV</b>   |                                    |                                |                           |                                                         |                          |  |                                                 |  |  |              |  |
|   | <table><tr><td>Ime in priimek:</td><td>ident. številka:</td><td>Podpis:</td></tr><tr><td>Odg. projektant: <b>mag. Matjaž DOLENEC, u.d.i.vki.</b></td><td><b>IZS G-3961</b></td><td></td></tr><tr><td>Izdela: <b>Jan Hlade univ. dipl. inž. grad.</b></td><td></td><td></td></tr><tr><td>Kontroliral:</td><td></td><td></td></tr></table> | Ime in priimek:                    | ident. številka:               | Podpis:                   | Odg. projektant: <b>mag. Matjaž DOLENEC, u.d.i.vki.</b> | <b>IZS G-3961</b>        |  | Izdela: <b>Jan Hlade univ. dipl. inž. grad.</b> |  |  | Kontroliral: |  |
| Ime in priimek:   | ident. številka:   | Podpis:                            |                                |                           |                                                         |                          |  |                                                 |  |  |              |  |
| Odg. projektant: <b>mag. Matjaž DOLENEC, u.d.i.vki.</b>   | <b>IZS G-3961</b>   |                                    |                                |                           |                                                         |                          |  |                                                 |  |  |              |  |
| Izdela: <b>Jan Hlade univ. dipl. inž. grad.</b>   |   |                                    |                                |                           |                                                         |                          |  |                                                 |  |  |              |  |
| Kontroliral:   |   |                                    |                                |                           |                                                         |                          |  |                                                 |  |  |              |  |
| Naročnik:   | <table><tr><td>Številka projekta: <b>129/2024</b></td><td>Številka načrta: <b>P-3280</b></td><td>Številka risbe: <b>21</b></td></tr><tr><td>Merilo: <b>1:50</b></td><td colspan="2">Datum: <b>april 2024</b></td></tr><tr><td colspan="3">Evidentiranje sprememb:</td></tr></table>                                                      | Številka projekta: <b>129/2024</b> | Številka načrta: <b>P-3280</b> | Številka risbe: <b>21</b> | Merilo: <b>1:50</b>                                     | Datum: <b>april 2024</b> |  | Evidentiranje sprememb:                         |  |  |              |  |
| Številka projekta: <b>129/2024</b>   | Številka načrta: <b>P-3280</b>   | Številka risbe: <b>21</b>          |                                |                           |                                                         |                          |  |                                                 |  |  |              |  |
| Merilo: <b>1:50</b>   | Datum: <b>april 2024</b>   |                                    |                                |                           |                                                         |                          |  |                                                 |  |  |              |  |
| Evidentiranje sprememb:   |   |                                    |                                |                           |                                                         |                          |  |                                                 |  |  |              |  |

POLIESTERSKI JAŠEK  
POŽIRALNIK S PESKOLOVOM Z LTŽ MREŽO

M 1:10

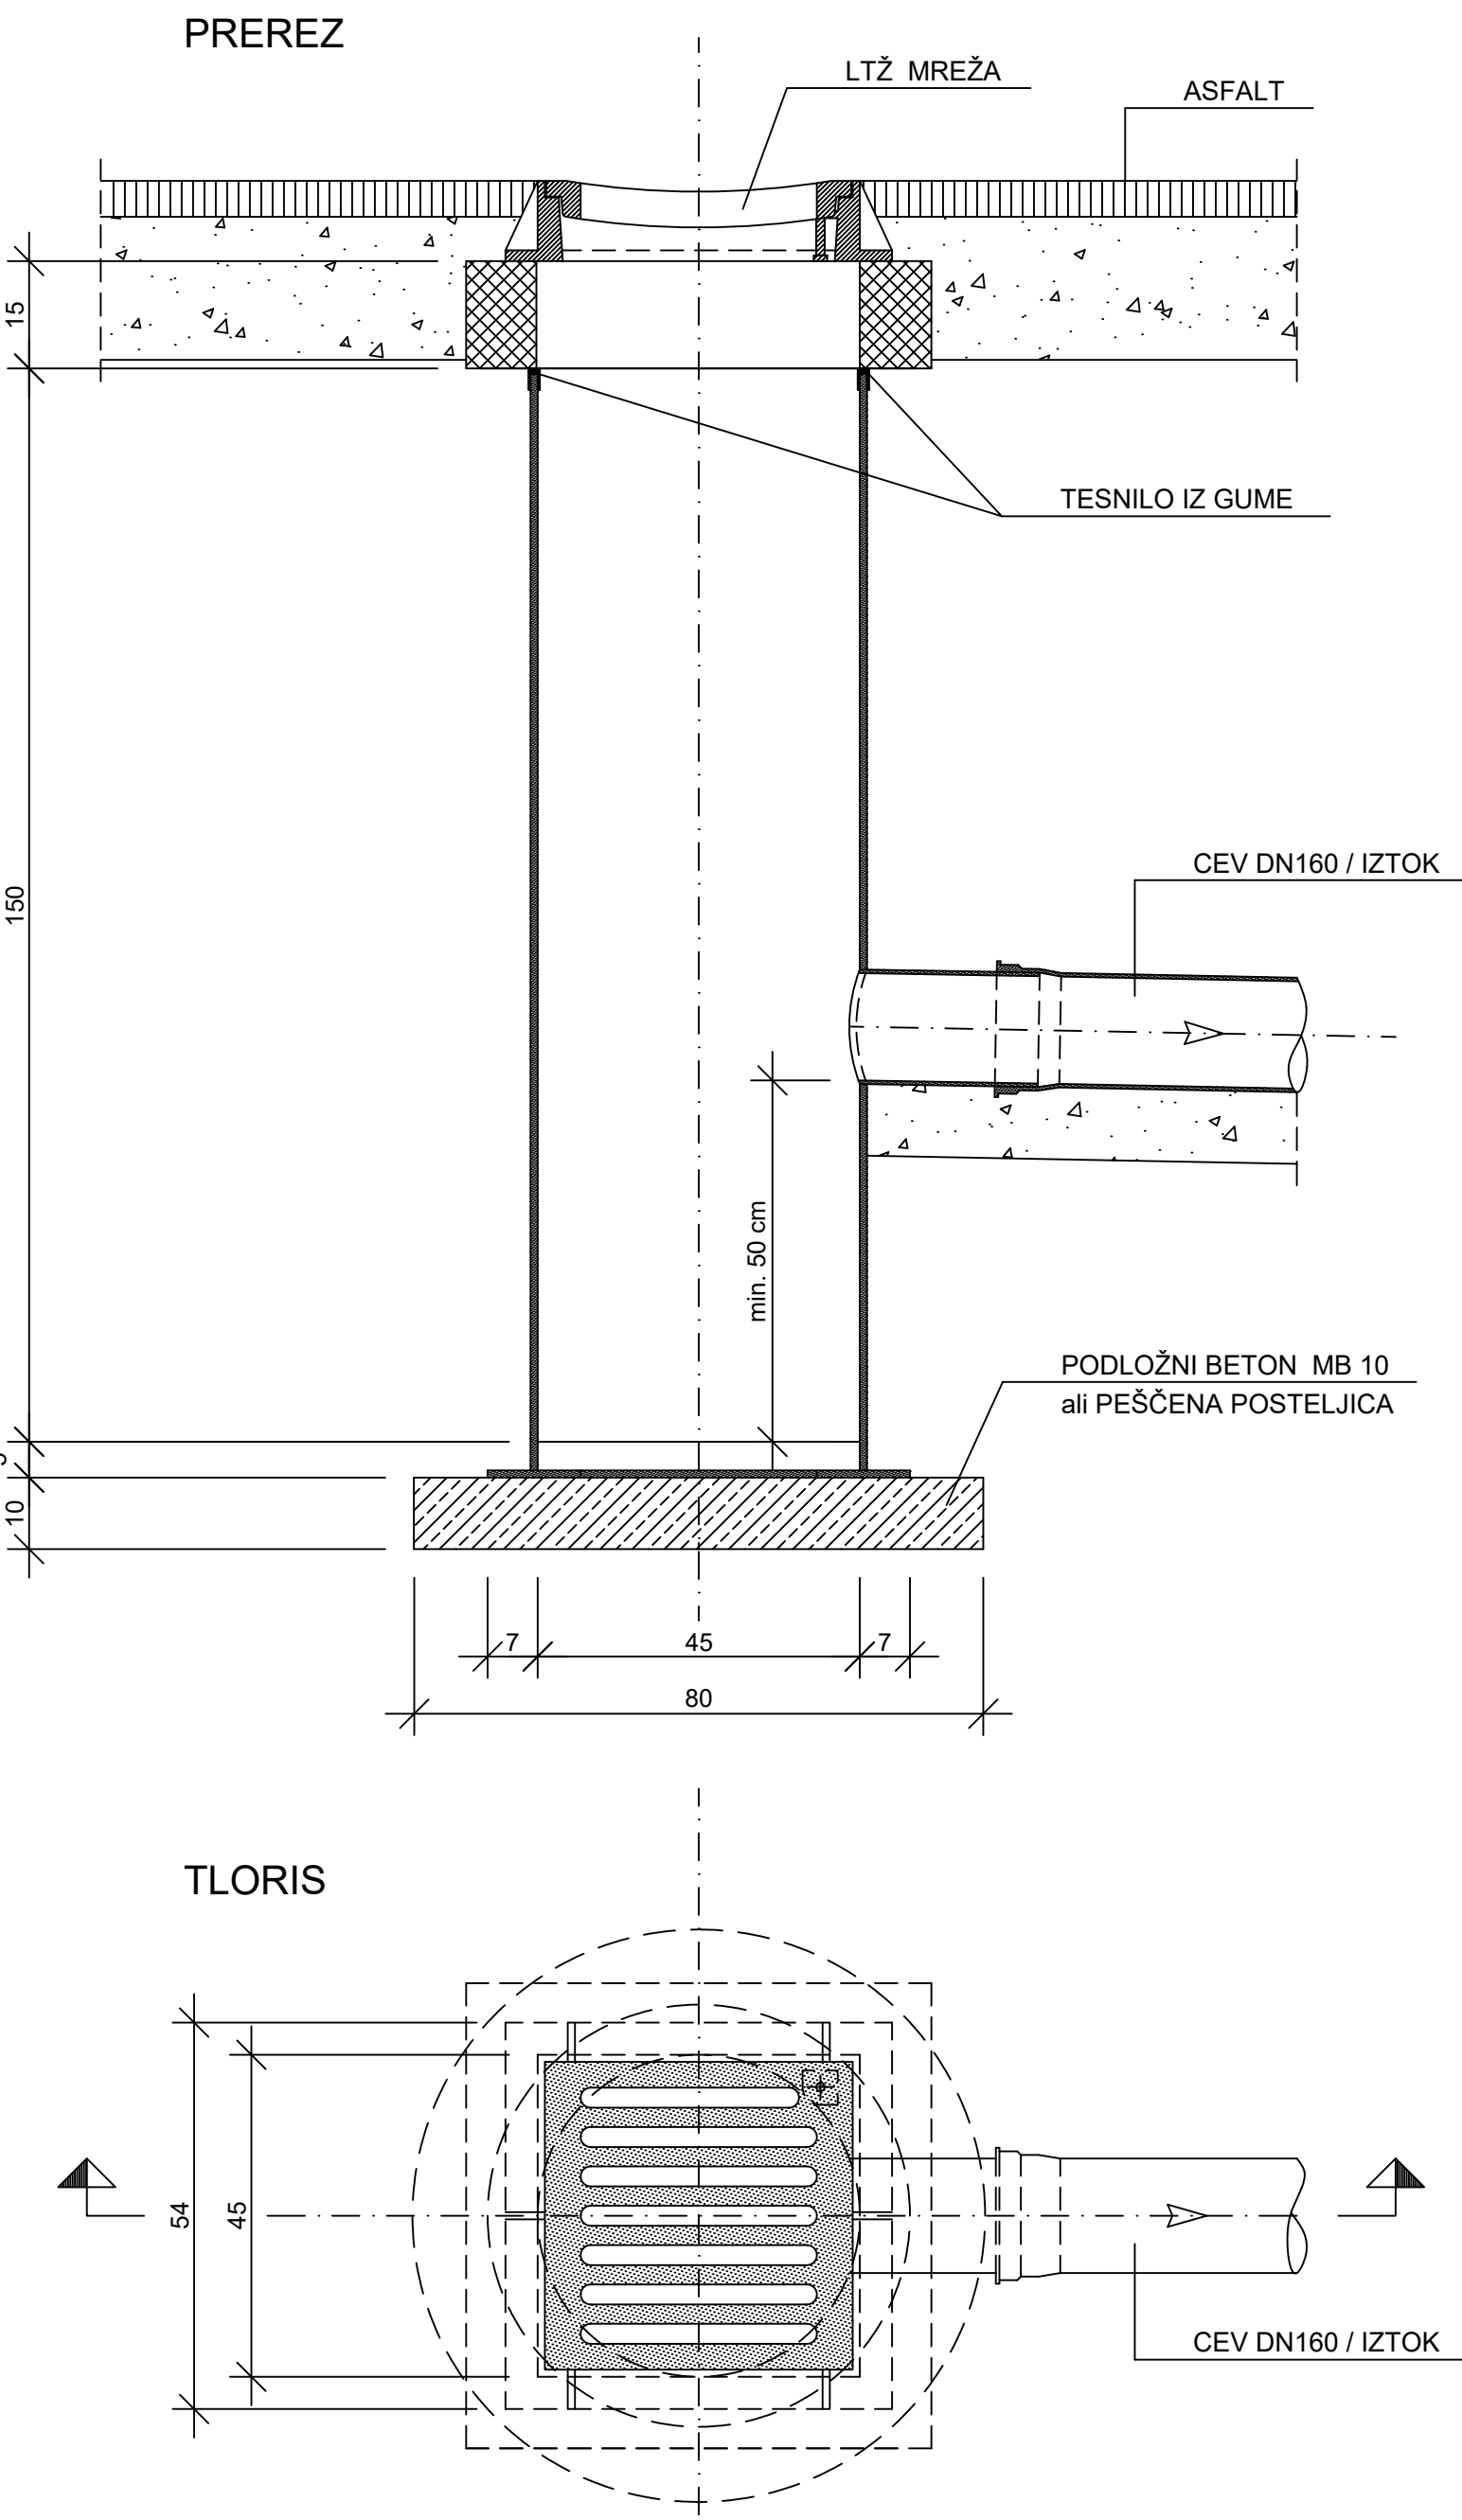

|   |                                                                                    |                                 |                  |         |                 |    |
|---|------------------------------------------------------------------------------------|---------------------------------|------------------|---------|-----------------|----|
| Investitor:   | Objekt<br>lokacija: REKONSTRUKCIJA LOKALNIH CEST<br>LC - 012061 IN LC - 512461     |                                 |                  |         |                 |    |
| OBČINA BLED<br>Cesta svobode 13<br>4260 Bled   | Vrsta načrta: 2. NAČRT S PODROČJA GRADBENIŠTVA<br>2.2 NAČRT CESTE Z ODVODNJAVANJEM |                                 |                  |         |                 |    |
| Projektant:<br><div><b>planing<br/>biro<br/>kranj<br/>d.o.o.</b><br/>Bleiweisova c. 6, 4000 Kranj</div><br>tel.: +386 (0) 4 2013-710 ident.št.<br>fax.: +386 (0) 4 2013-715 1953<br>e-mail: planingbiro@siol.net | Vrsta projektne dokumentacije: PZI                                                 |                                 |                  |         |                 |    |
|   | Vsebina naslov risbe: NAČRT POŽIRALNIKA Z MREŽO                                    |                                 |                  |         |                 |    |
|   | Ime in priimek:                                                                    |                                 | ident. številka: | Podpis: |                 |    |
|   | Odg. projektant:                                                                   | mag. Matjaž DOLENEC, u.d.i.vki. |                  |         | IZS G-3961      |    |
| Izdela:   | Jan Hlade univ. dipl. inž. grad.                                                   |                                 |                  |         |                 |    |
| Kontroliral:   |                                                                                    |                                 |                  |         |                 |    |
| Naročnik:   | Številka projekta:                                                                 | 129/2024                        | Številka načrta: | P-3280  | Številka risbe: | 22 |
|   | Merilo:                                                                            | 1:10                            |                  | Datum:  | april 2024      |    |
|   | Evidentiranje sprememb:                                                            |                                 |                  |         |                 |    |

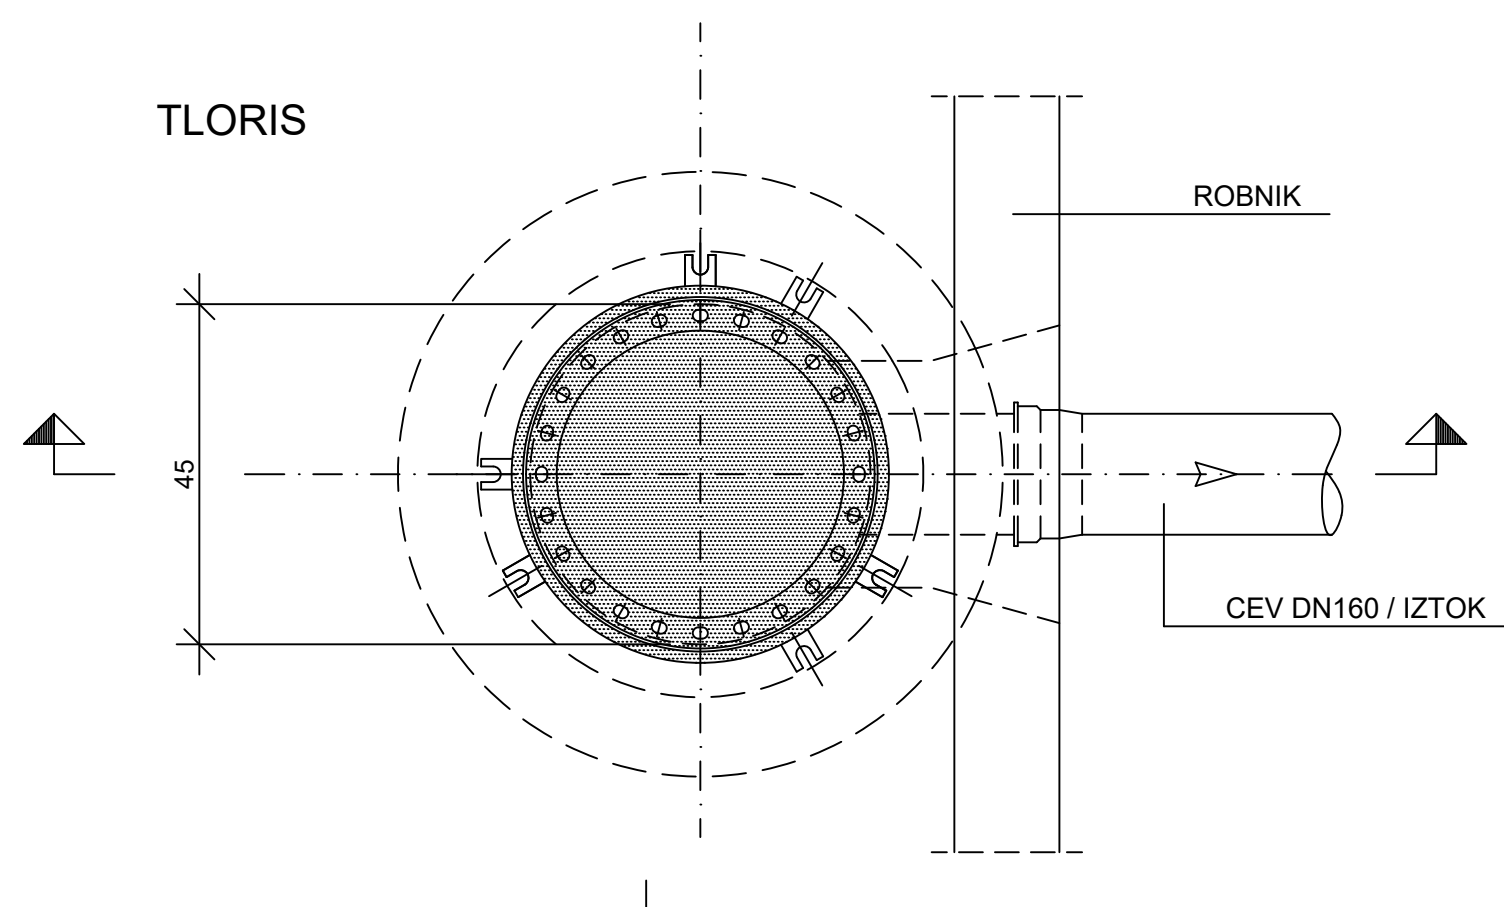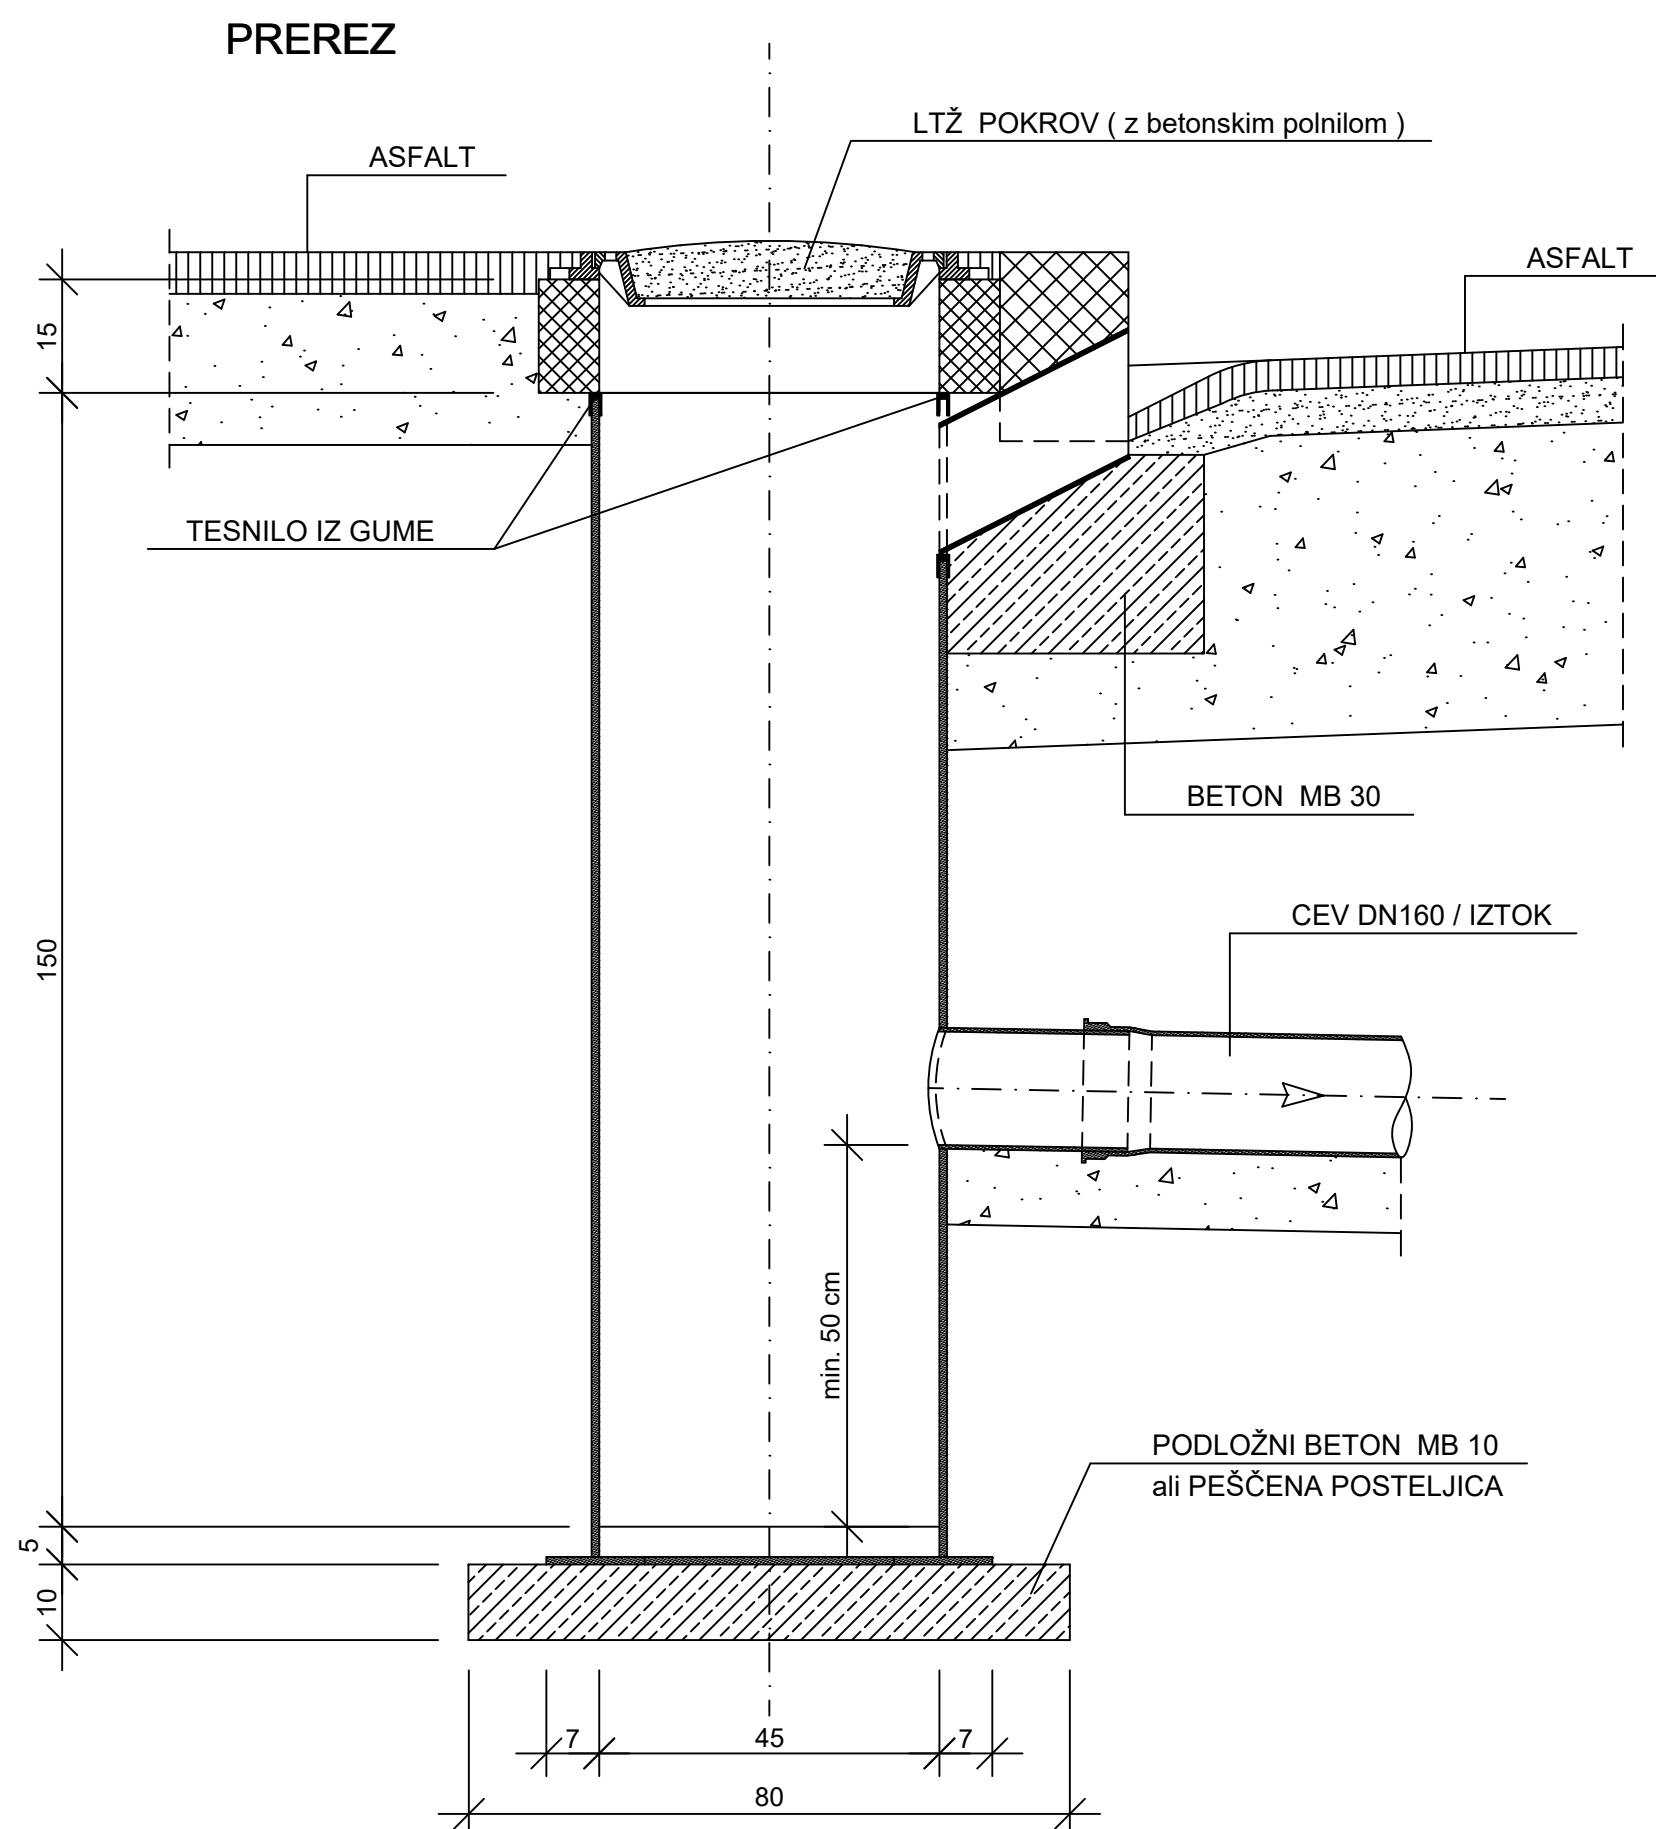

POLIESTERSKI JAŠEK  
POŽIRALNIK Z VTOKOM POD ROBNIKOM

M 1:10

|   |                                                                                                  |
|---|--------------------------------------------------------------------------------------------------|
| Investitor:<br><b>OBČINA BLED</b><br>Cesta svobode 13<br>4260 Bled   | Objekt<br>lokacija: <b>REKONSTRUKCIJA LOKALNIH CEST</b><br>LC - 012061 IN LC - 512461            |
| Projektant:<br><b>planing<br/>biro<br/>kranj<br/>d.o.o.</b><br>Bleiweisova c. 6, 4000 Kranj<br>tel: +386 (0) 4 2013-710<br>fax.: +386 (0) 4 2013-715<br>e-mail: planingbiro@siol.net | Vrsta načrta: <b>2. NAČRT S PODROČJA GRADBENIŠTVA</b><br><b>2.2 NAČRT CESTE Z ODVODNJAVANJEM</b> |
| Vrsta projektne dokumentacije: <b>PZI</b>   | Vsebinska naslov risbe: <b>NAČRT POŽIRALNIKA Z VTOKOM POD ROBNIKOM</b>                           |
| Ime in priimek:<br>Odg. projektant: <b>mag. Matjaž DOLENEC, u.d.i.vki.</b><br>Izdela: <b>Jan Hlade univ. dipl. inž. grad.</b><br>Kontroliral:                                        | ident. številka:<br><b>IZS G-3961</b>                                                            |
| Naročnik:   | Številka projekta: <b>129/2024</b><br>Številka načrta: <b>P-3280</b><br>Datum: <b>april 2024</b> |
|   | Številka risbe: <b>23</b>                                                                        |
|   | Evidentiranje sprememb:                                                                          |