
NAZIV GRADNJE

**NNO TP T061 Žaga DEŽ
ojačitev izvoda št. 5**

INVESTITOR

**ELEKTRO GORENJSKA, D.D.
Ul. Mirka Vadnova 3a
4000 Kranj**

VRSTA DOKUMENTACIJE

DPP



ŠT. PROJEKTA

9592/26

ŠT. DOKUMENTACIJE

9717-1E1

KRAJ IN DATUM IZDELAVE

Kranj, julij 2026

NASLOVNA STRAN PROJEKTNE DOKUMENTACIJE**INVESTITOR**

ime in priimek ali naziv družbe	ELEKTRO GORENJSKA, d.d.
naslov ali poslovni naslov družbe	Ul. Mirka Vadnova 3a, 4000 Kranj

PODATKI O GRADNJI

naziv gradnje	NNO TP T061 Žaga DEŽ – ojačitev izvoda št. 5
vrste gradnje (označi vse ustrezne vrste gradnje)	☐ novogradnja - novozgrajen objekt ☐ novogradnja - prizidava ☐ rekonstrukcija ☐ sprememba namembnosti ☐ odstranitev celotnega objekta ☐ legalizacija ☐ manjša rekonstrukcija ☒ vzdrževalna dela v javno korist

PODATKI O PROJEKTNI DOKUMENTACIJI

vrsta dokumentacije	DPP (dokumentacija za pridobitev proj. pogojev)
številka projekta	9717/26
datum izdelave	Julij 2026
datum spremembe	

PODATKI O PROJEKTANTU

projektant (naziv družbe)	ELEKTRO GORENJSKA, D.D.
naslov	Ul. Mirka Vadnova 3a, 4000 Kranj
odgovorna oseba projektanta	dr. Ivan Šmon, MBA
podpis odgovorne osebe projektanta	

 ELEKTRO
GORENJSKA
Elektro Gorenjska,
podjetje za distribucijo
električne energije, d. d.12
PO POOBLASTILU
JURE JENKO
**PODATKI O IZDELOVALCU OSNOVNEGA PRIKAZA / NAČRTA**

izdelovalec osnovnega prikaza / načrta	Vinko Šijanec, inž. el.
identifikacijska številka	
projektant osnovnega prikaza (naziv družbe)	ELEKTRO GORENJSKA, D.D.
naslov projektanta prikaza (naslov družbe)	Ul. Mirka Vadnova 3a, 4000 Kranj

PODATKI O VODJI PROJEKTIRANJA

vodja projektiranja	Jure JENKO, mag inž. el.
identifikacijska številka	E-2370
podpis vodje projektiranja	



JURE JENKO
mag.inž.el.
IZS PI E-2370

POROČILO ZBIRNEGA PRIKAZA

V S E B I N A

- I. KRATEK OPIS GRADNJE**
- II. TANGIRANE PARCELE**
- III. SEZNAM ZAHTEVANIH MNENJ**
- IV. LOKACIJSKI PRIKAZI**
 - 1. Situacija nove KK na katastru**
 - 2. Situacija nove KK na katastru – jug**
 - 3. Situacija NN kablov na katastru**
 - 4. Zbirnik obstoječih komunalnih vodov**

I. KRATEK OPIS GRADNJE

Zaradi slabih napetostnih razmer in dotrajanega nadzemnega nizkonapetostnega omrežja je potrebno na novo položiti dva zemeljska dovodna kabla tipa NAY2Y-J 4x240mm² iz TP Žaga DEŽ T061 v zahodni smeri preko železniške proge, do obstoječega naselja stanovanjskih hiš. Načrtovana je izvedba nove kabelske kanalizacije v sklopu sočasne gradnje novega vodovoda, katerega investitor je občina Bled.

V kamnitem mostu (nadvozu) nad železnico je obstoječa prosta kabelska cev, katero je potrebno na obeh krajih podaljšati – do omenjene TP in do novih kabelskih jaškov na drugi strani.

Z novo zemeljsko kablitvijo na dva dela razbremenimo obstoječe NNO in izboljšamo napetostne razmere, obstoječe nadzemno omrežje pa se bo odstranilo.

II. TANGIRANE PARCELE

k.o. 2189	Št. parcele	Lastnik, naslov	Opomba
Rečica	512/2		

Zap.	Katastrska občina	Parcela	Dolžina trase	Lastnik	Opomba
1.	2188 POLJŠICA	113/4	0,0 m		
2.	2188 POLJŠICA	113/5	8,8 m		
3.	2188 POLJŠICA	114	0,0 m		
4.	2188 POLJŠICA	330	17,0 m	OBČINA GORJE, ZGORNJE GORJE 6 B, 4247 ZGORNJE GORJE-1/1	
5.	2189 REČICA	334/11	0,5 m		
6.	2189 REČICA	352/2	1,3 m		
7.	2189 REČICA	352/3	2,1 m		
8.	2189 REČICA	352/4	1,6 m		
9.	2189 REČICA	357/10	1,3 m		
10.	2189 REČICA	357/11	3,7 m		
11.	2189 REČICA	357/12	1,1 m		
12.	2189 REČICA	357/14	3,9 m		
13.	2189 REČICA	357/19	1,1 m		
14.	2189 REČICA	357/22	0,0 m		
15.	2189 REČICA	357/23	9,4 m		

16.	2189	REČICA	357/24	8,0 m		
17.	2189	REČICA	357/26	0,5 m		
18.	2189	REČICA	357/27	0,5 m		
19.	2189	REČICA	357/28	19,2 m		
20.	2189	REČICA	357/3	64,2 m		
21.	2189	REČICA	358/3	0,9 m		
22.	2189	REČICA	359/15	4,5 m		
23.	2189	REČICA	359/18	0,1 m		
24.	2189	REČICA	359/19	11,5 m		
25.	2189	REČICA	359/20	17,1 m		
26.	2189	REČICA	359/21	10,3 m		
27.	2189	REČICA	359/22	5,2 m		
28.	2189	REČICA	359/26	34,0 m		
29.	2189	REČICA	359/27	25,9 m		
30.	2189	REČICA	359/28	2,3 m	OBČINA BLED, CESTA SVOBODE 13, 4260 BLED-1/1	
31.	2189	REČICA	359/3	3,4 m		
32.	2189	REČICA	359/7	30,1 m		
33.	2189	REČICA	359/9	73,1 m		
34.	2189	REČICA	362/1	54,9 m		
35.	2189	REČICA	369/1	3,8 m		
36.	2189	REČICA	374/4	34,9 m		
37.	2189	REČICA	477/5	9,6 m		
38.	2189	REČICA	477/7	327,5 m		
39.	2189	REČICA	477/8	9,6 m		
40.	2189	REČICA	478/2	86,2 m		
41.	2189	REČICA	501/18	0,0 m	REPUBLIKA SLOVENIJA, GREGORČIČEVA ULICA 20, 1000 LJUBLJANA-1/1	

III. SEZNAM ZAHTEVANIH MNENJ

	Skladnost s prostorskimi akti	Skrbnik
☐	občina	

	Varovana območja	Skrbnik
☐	varstvo kulturne dediščine	
☐	varstvo narave	
☐	varstvo voda	
☐	varstvo gozdov	
☐	ribiški okoliš	
☐	okolje divjadi	
☐	območje mejnega prehoda	
☐	objekt v pasu žičniške naprave	

	Varovalni pasovi infrastrukture	Skrbnik
☒	vodovod	Infrastruktura Bled d.o.o.
☒	elektrika	Elektro Gorenjska d.d.
☐	plin	Adriaplin, podjetje za distribucijo zemeljskega plina d.o.o. Ljubljana
☐	toplovod	
☐	fekalne vode	WTE Wassertechnik GMBH podružnica Kranjska gora
☒	meteorne vode	
☒	komunikacijski vodi	Telekom Slovenije d.d., United Fiber fiksna infrastruktura d.o.o.
☐	javne ceste (državne)	
☒	javne ceste (občinske)	Občina Bled
☐	železnice	

OPOMBA:

Označena mnenja, ki jih mora investitor pridobiti, so določena glede na objavljene javne podatke v času izdelave te dokumentacije. Na obravnavanem področju lahko obstaja tudi lokalna infrastruktura (vaški vodovodi, drenažne cevi, ...), za katero ni nobene dokumentacije oziroma ni ustreznih podatkov.


IV. LOKACIJSKI PRIKAZI


- 2. Situacija nove KK na katastru**
- 2. Situacija nove KK na katastru – jug**
- 3. Situacija NN kablov na katastru**
- 4. Zbirnik obstoječih komunalnih vodov**



**k.o. REČICA
2189**

Projektant:  Elektro Gorenjska, d. d. Ulica Mirka Vadnova 3a, 4000 Kranj SEKTOR RAZVOJ IN INVESTICIJE – SLUŽBA ZA PROJEKTIVO		Naziv načrta: NNO TP T061 Žaga DEŽ – ojačitev izvoda št. 5		Vrsta projekta: DPP
Investitor: Elektro Gorenjska d.d. ul. Mirka Vadnova 3A, 4000 Kranj		Vsebina risbe: Situacija nove KK na katastru – jug		Datum izd. projekta: Jul. 2026
Pooblaščen inženir: Jure JENKO, mag. inž. el.		Vrsta načrta: 3. NAČRT S PODROČJA ELEKTROTEHNIKE	Številka načrta: 9717–1E1	Merilo: 1:250
Izdalal: Vinko ŠIJANEC, inž. el.		Identifikacijska številka: E–2370	Podpis:	Številka risbe: 2
Prostor za evidentiranje sprememb:		Identifikacijska številka:	Podpis:	
		Datum:	Podpis:	

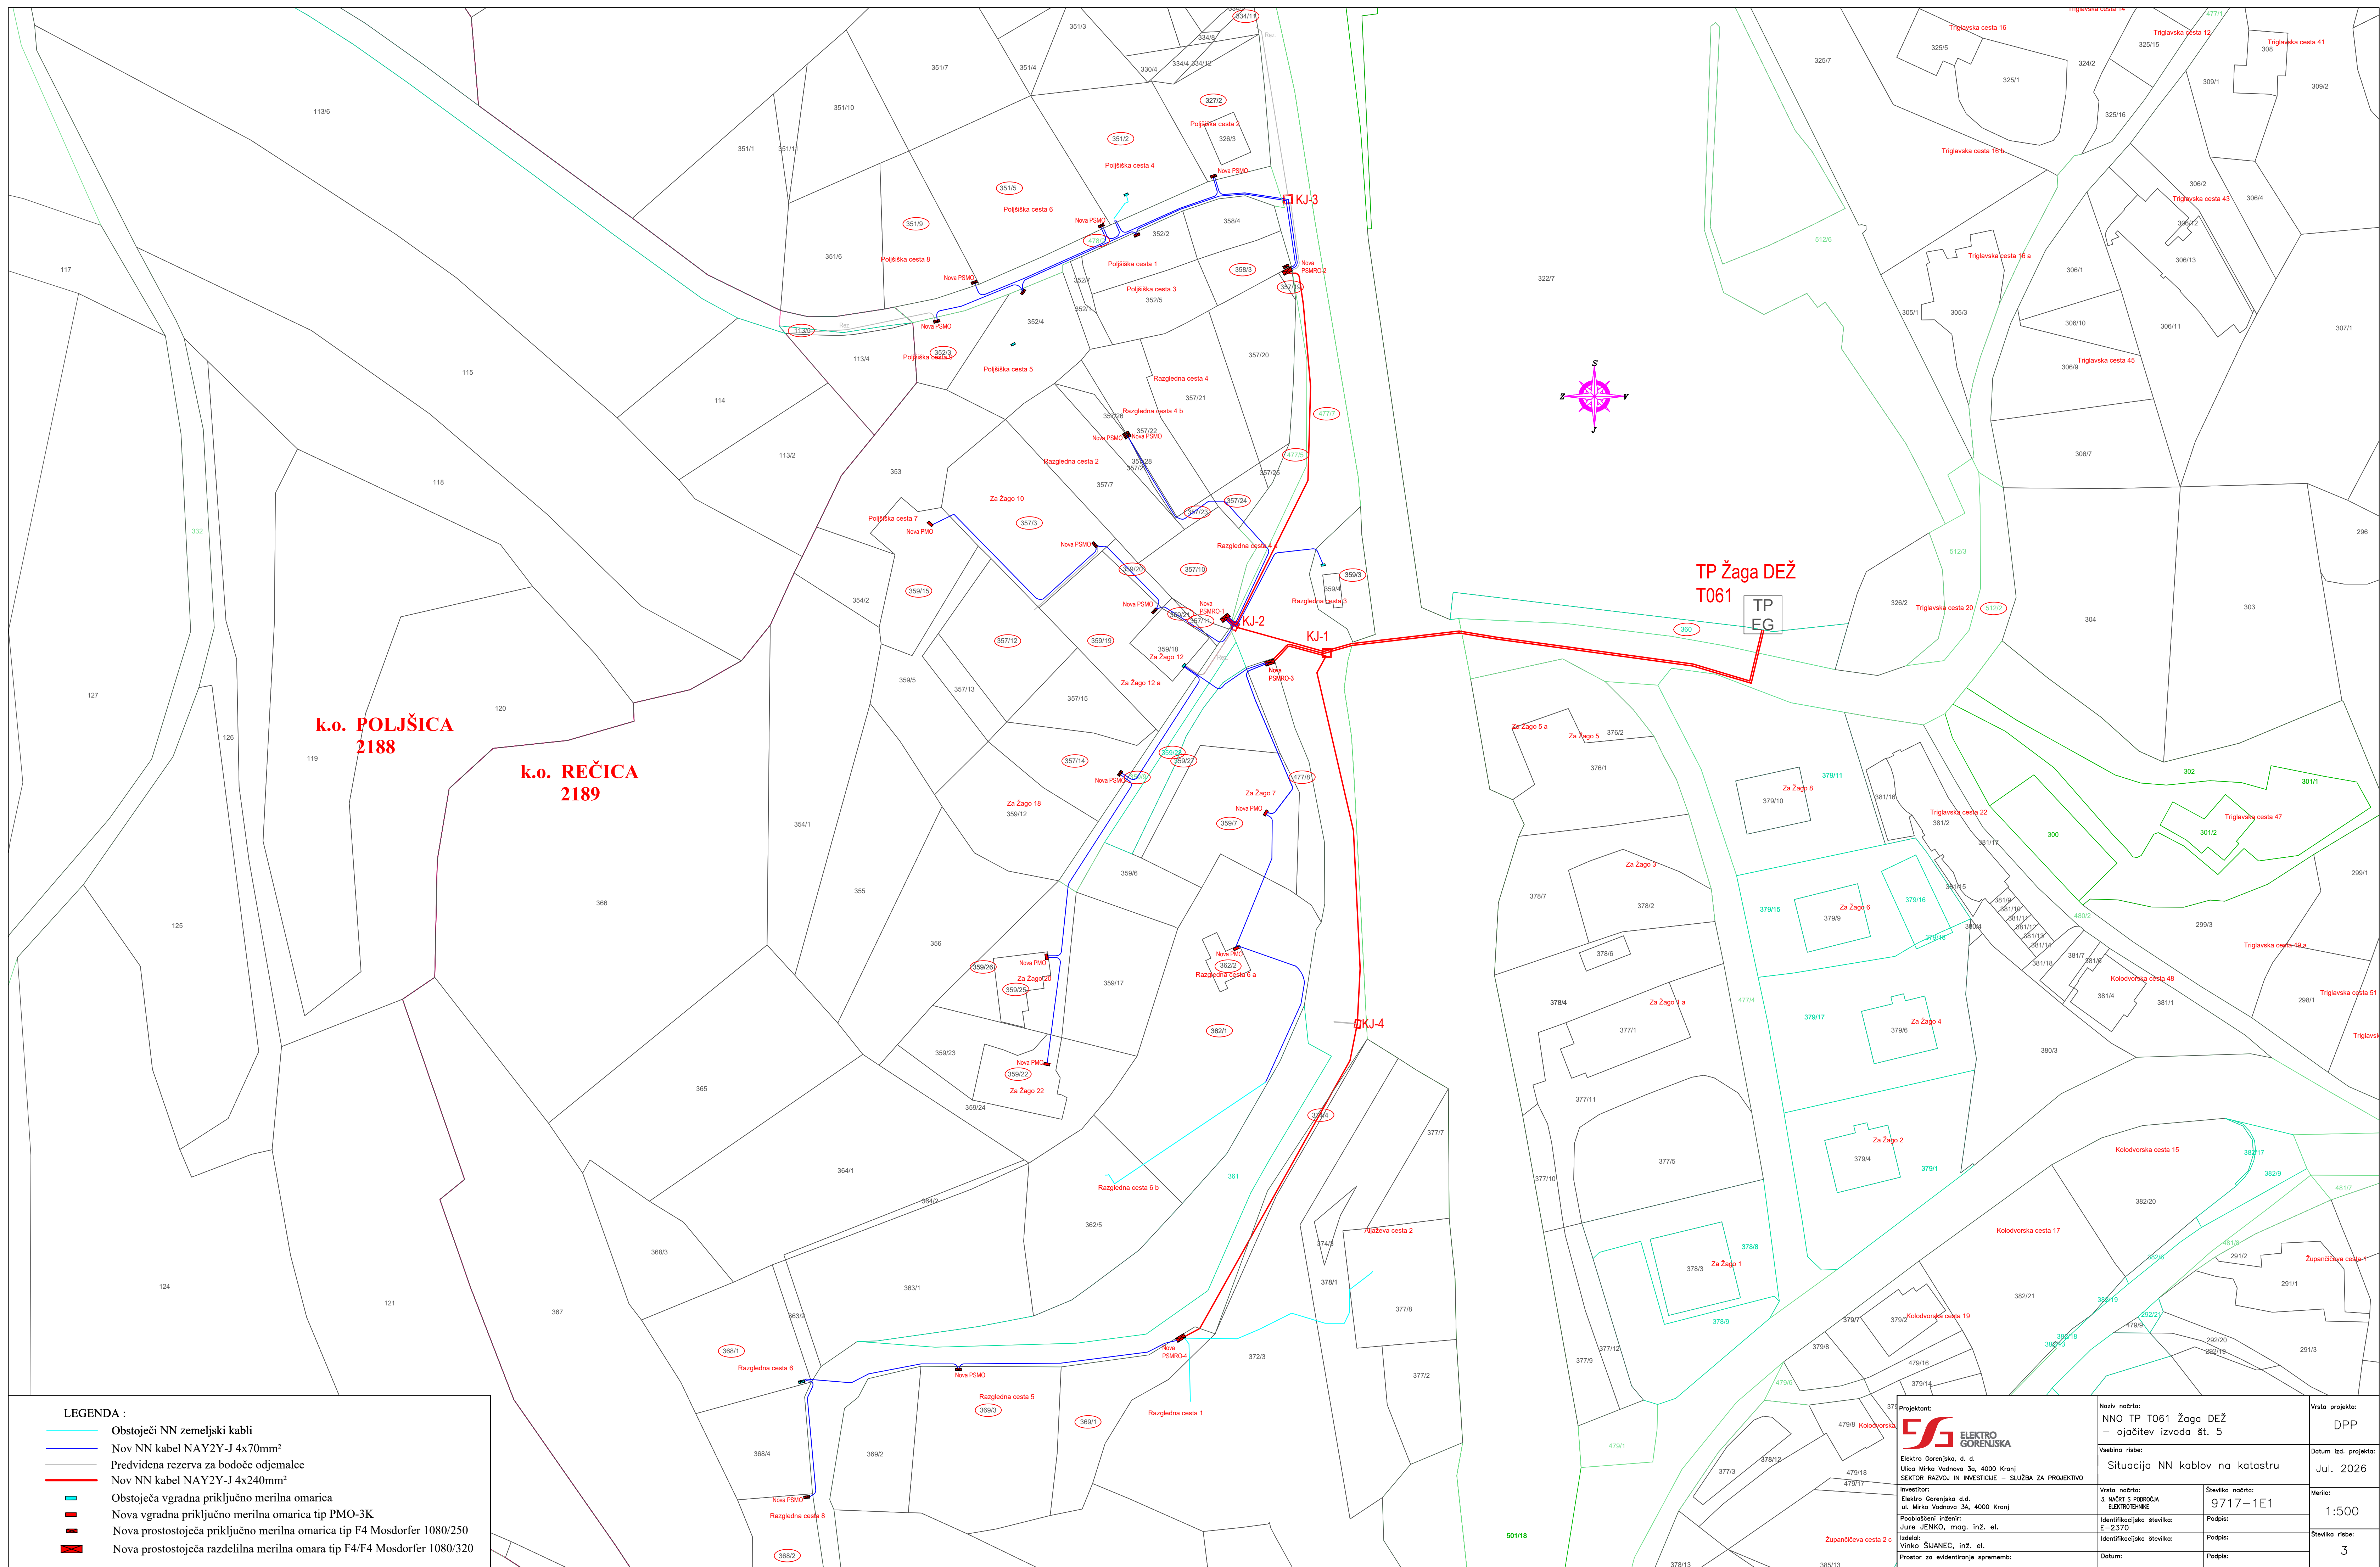

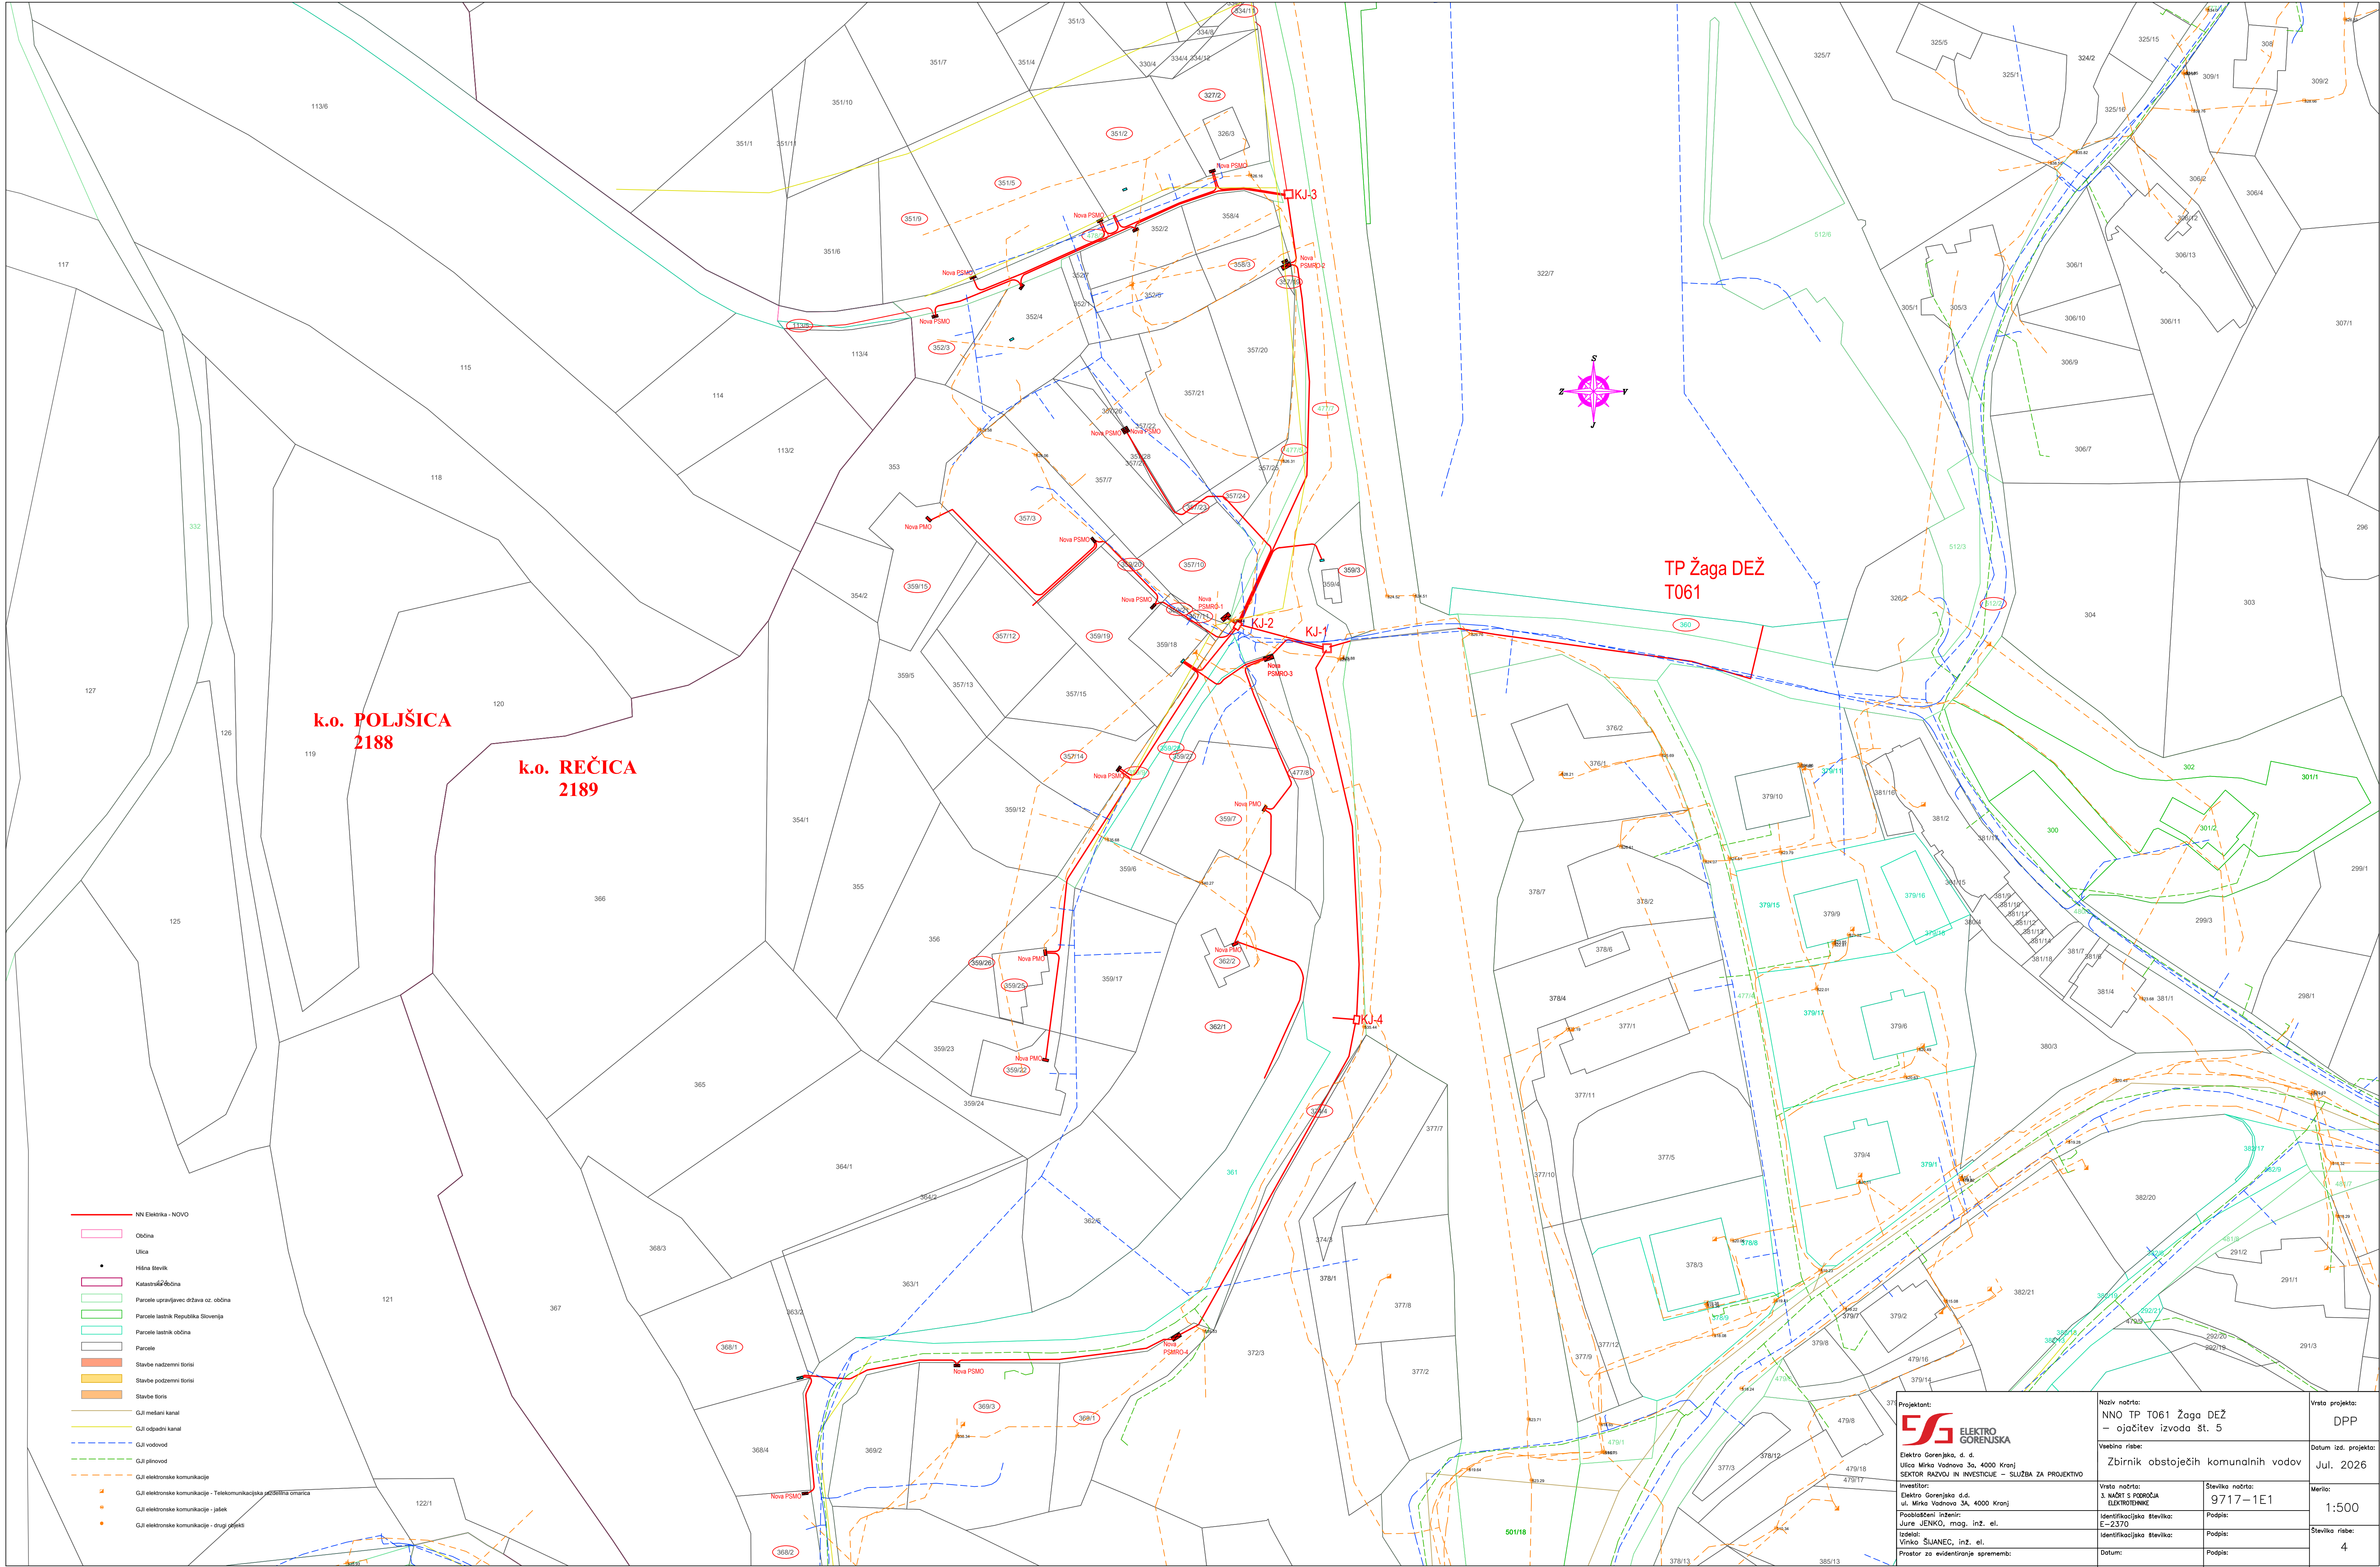

k.o. POLJŠICA
2188

k.o. REČICA
2189

TP Žaga DEŽ
T061

- NN Elektra - NOVO
- Občina
- Ulica
- Hlone števil
- Katastralska števil
- Parcela upravljevec država oz. občina
- Parcela lastnik Republika Slovenija
- Parcela lastnik občina
- Parcela
- Stavbe nadzemni soris
- Stavbe podzemni soris
- Stavbe soris
- GJI medani kanal
- GJI odpadni kanal
- GJI vodovod
- GJI plinovod
- GJI elektronske komunikacije
- GJI elektronske komunikacije - Telekomunikacijska javna omrežja
- GJI elektronske komunikacije - jake
- GJI elektronske komunikacije - drugi objekti

 ELEKTRO GORENJSKA Elektro Gorenjska, d. d. Ulica Mirova Vojkova 3a, 4000 Kranj SEKTOR RAZVOJA IN INVESTICIJ - SLUŽBA ZA PROJEKTIVO Investitor: Elektro Gorenjska d.d. Ulica Mirova Vojkova 3A, 4000 Kranj Projektirani inženjer: Jure JENKO, mag. inž. el. Izdajatelj: Vinko SJANEC, inž. el. Prostor za evidentiranje sprememb:	Naziv načrta: NNO TP T061 Žaga DEŽ — ojačitev izvoda št. 5		Vrsta projekta: DPP
	Vsebinsko risbe: Zbirnik obstoječih komunalnih vodov		Datum izd. projekta: Jul. 2026
	Vrsta načrta: 3. NAČRT S POMOČJO ELEKTRODANJE	Številsko načrta: 9717-1E1	Merilo: 1:500
	Identifikacijska številka: E-2370	Podpis:	Številsko risbe: 4