


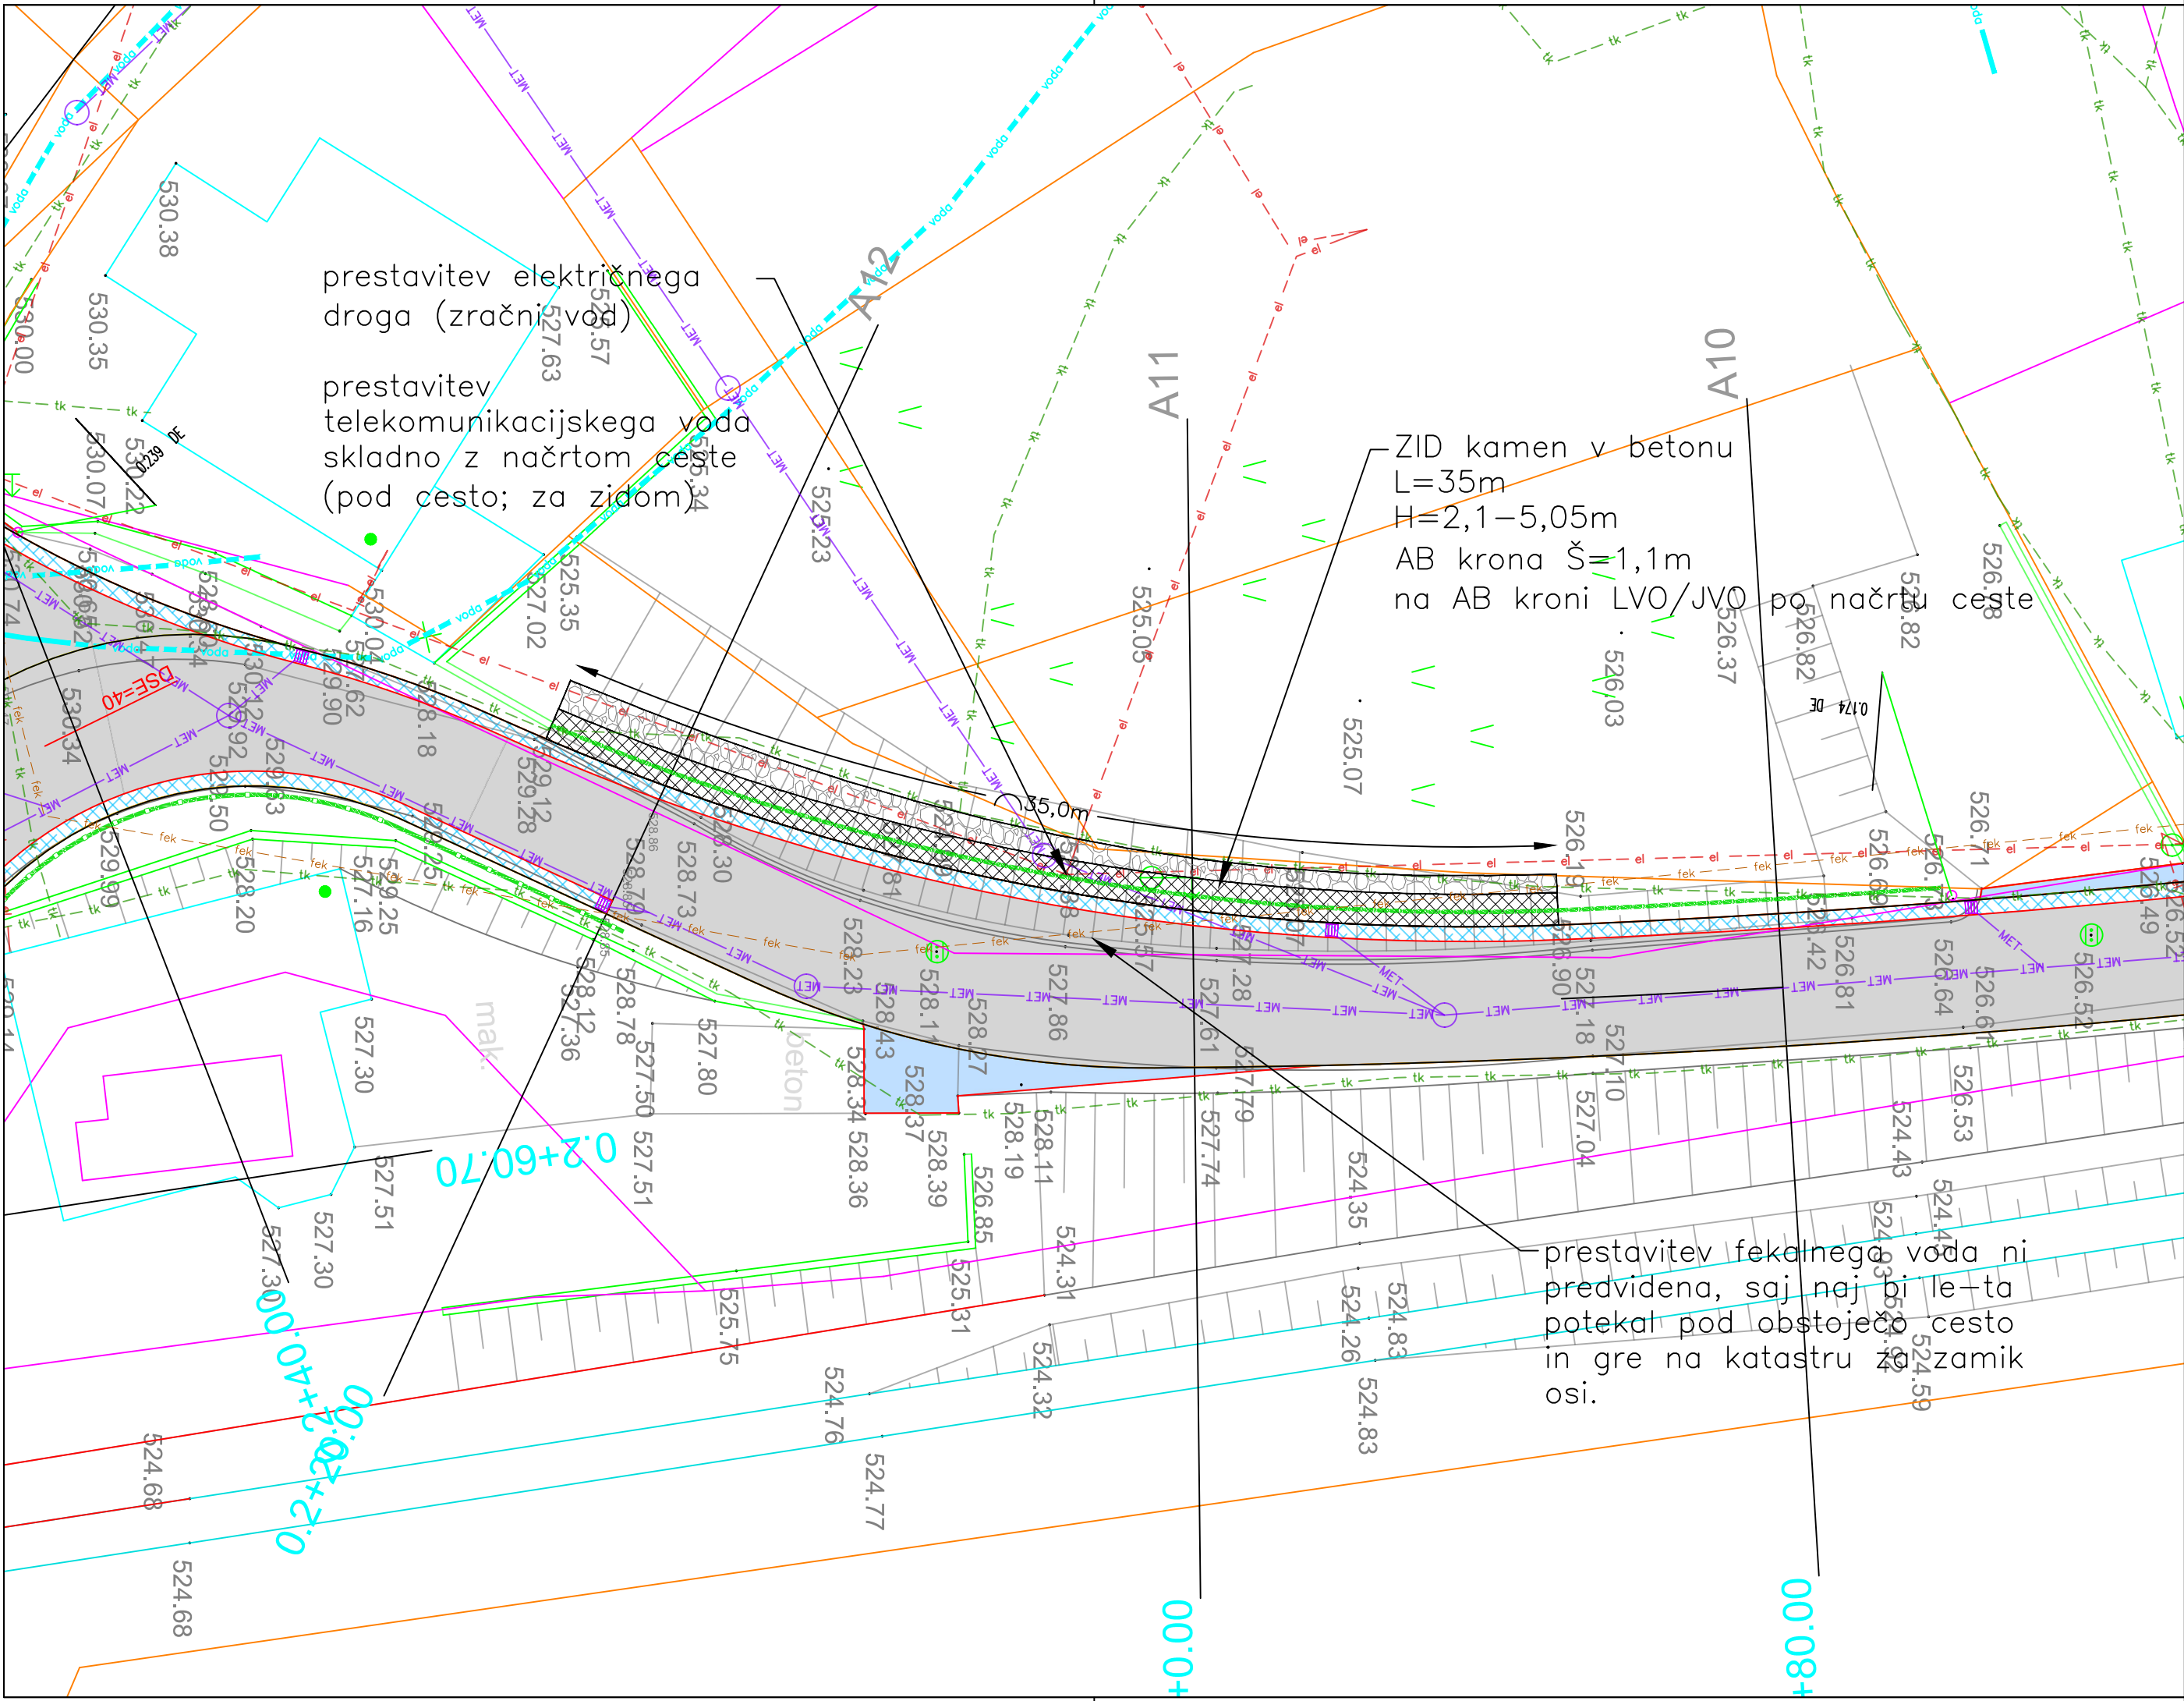


LEGENDA:

- AB krona / AB zid
- ZID kamen v betonu
- Asf. vozišče
- Asf. uvoz ter asfaltiranje do objektov
- Asf. mulda
- Lesena varovalna ograja
- Katastrska meja
- Katastrska meja - urejena

LEGENDA:

- voda
- el
- tk
- plin
- fek
- MET
- Obst. vodovod
- Obst. elektrovod
- Obst. vod telekomunikacij
- Obst. plinovod
- Obst. fekalna kanalizacija
- Predvidena met. kanalizacija (obdelano znotraj načrta ceste)

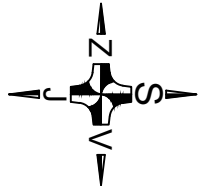

OPOZORILO: Potek zemljiškega katastra in GII je zgolj informativen.

Investitor:  Občina Bled Cesta svobode 13, 4260 Bled		Naziv gradnje: Rekonstrukcija lokalnih cest LC – 012061 in LC - 512461 - podporni ukrepi	
Projektant:  Tehnološki park 21 1000 Ljubljana tel: +386 288 442 info@tempos.si		Načrt: 2.1 Načrt podpornih in opornih konstrukcij	
Vodja projektiranja: dr. Jošt Sodnik, univ.dipl.inž.grad. G-2812		Vrsta projektna dokumentacije: PZI	
Pooblaščen inženir: dr. Jošt Sodnik, univ.dipl.inž.grad. G-2812		Št. projekta: 129/2024	Št. načrta: 129/2024
Sodelavci načrta: Aleš Oblak, mag.inž.grad.		Vsebina grafičnega prikaza: Gradbena situacija - zid kamen v betonu	
Datum: april 2024		Merilo: 1:200	ID oznaka: G.1.1