


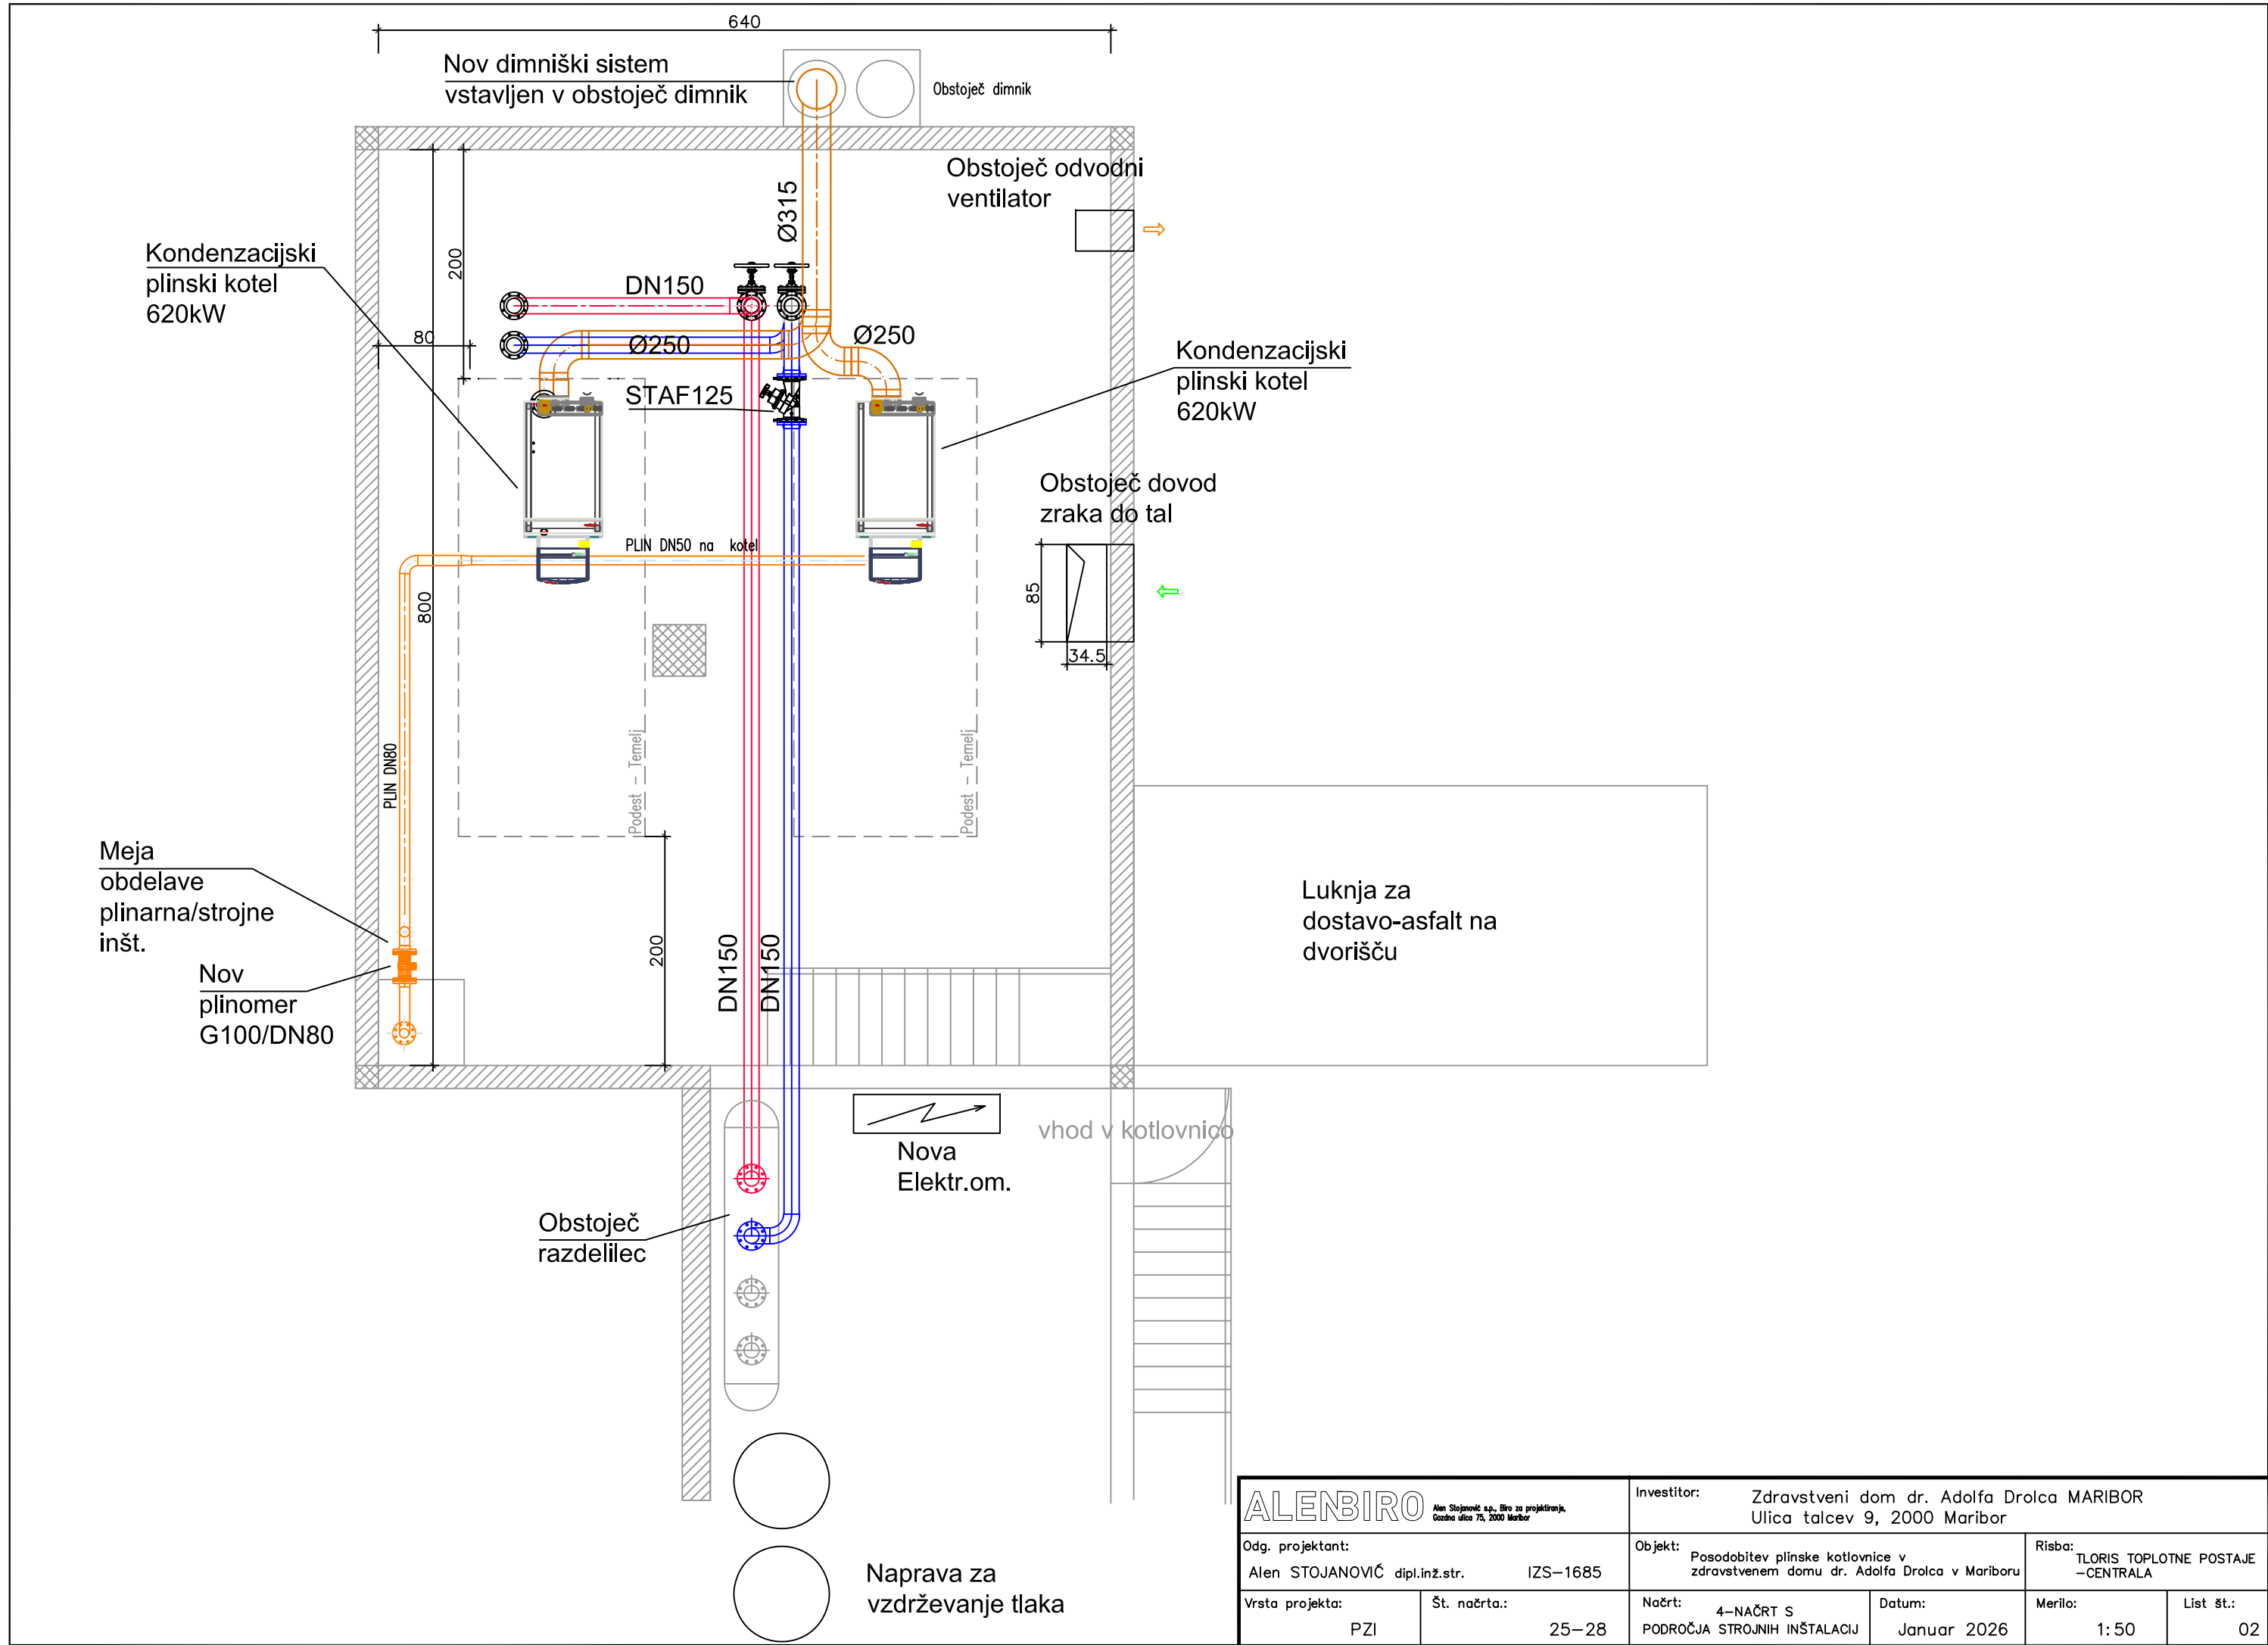

ALENBIRO Alen Stojanovič s.p., Büro za projektiranje, Gozdna ulica 75, 2000 Maribor		Investitor: Zdravstveni dom dr. Adolfa Drolca MARIBOR Ulica talcev 9, 2000 Maribor	
Odg. projektant: Alen STOJANOVIČ dipl.inž.str. IZS-1685		Objekt: Posodobitev plinske kotlovnice v zdravstvenem domu dr. Adolfa Drolca v Mariboru	Risba: TLORIS TOPLOTNE POSTAJE -CENTRALA
Vrsta projekta: PZI	Št. načrta.: 25-28	Načrt: 4-NAČRT S PODROČJA STROJNIH INŠTALACIJ	Datum: Januar 2026
		Merilo: 1:50	List št.: 02