

Območje obdelave obsega, parc. 508/1, 509/7, 831/10, 535/27, 535/34,
535/35, 535/36, 535/37, 535/38, 535/39
Katastrska občina: 1736 Brinje I.

- območje obdelave
- parcelne meje
- urejene parcelne meje
- objekt
- 1844 številka parcele
- ▶ vhod v objekt
- - - - varovanje gradbene jame
- ▨ rušitve

© copyright ARREA d.o.o.



PARCELE
Območje obdelave obsega, parc. 508/1, 509/7, 831/10, 535/27, 535/34, 535/35, 535/36, 535/37, 535/38, 535/39
Katastrska občina: 1736 Brinje I.

- LEGENDA**
- območje obdelave
 - parcelne meje
 - urejene parcelne meje
 - objekt
 - 1844 številka parcele
 - ▶ vhod v objekt
 - - - - - varovanje gradbene jame
 - rušitve

Situacija z rušitvami

Izvajalec:		ARREA, arhitektura d.o.o. Kolarjeva 58, 1000 Ljubljana tel.01/565 36 19, fax. 01/565 36 20 e-mail arrea@arrea.si	
Investitor:		Ministrstvo RS za vzgojo in izobraževanje Masarykova cesta 16 1000 Ljubljana	
Projekt:		Zavod za gluhe in naglušne Ljubljana Vojkova cesta 74 1000 Ljubljana	
Prizidava ZGNL - objekt B7			
Ruba:		Situacija z rušitvami	
Id. št.:		Ime:	
Odg. vodja projekta:		A-1018 Maruša Zorec u.d.i.a.	
Odg. projektant:		A-1018 Maruša Zorec u.d.i.a.	
Projektant:		Martina Tepina u.d.i.a. Grega Drobnič mag. inž. arh.	
Načrt:		Datum:	
1 ARHITEKTURA		april 2026	
Faza:		Projekt št.:	
DPP		2026/05	
Merilo:		Ruba št.:	
1:500		LP 2	



PARCELE
Območje obdelave obsega, parc. 508/1, 509/7, 831/10, 535/27, 535/34, 535/35, 535/36, 535/37, 535/38, 535/39
Katastrska občina: 1736 Brinje I.

- LEGENDA**
- območje obdelave
 - parcelne meje
 - urejene parcelne meje
 - objekt
 - številka parcele
 - vhod v objekt
 - varovanje gradbene jame
 - rušitve
 - obstoječe drevo
 - ново drevo

- ODMIKI**
- 509/6 minimalno 7.50 m
 - 831/11 minimalno 7.49 m
 - 533/1 minimalno 44.69 m
 - 535/21 minimalno 85.85 m
 - 838/8 minimalno 62.84 m
 - 507 minimalno 49.75 m

Relativna kota 0.00 = absolutna kota 300, 31 m n.v.

Ureditvena situacija

Izvajalec:		ARREA, arhitektura d.o.o. Kolarjeva 58, 1000 Ljubljana tel.01/565 36 19, fax. 01/565 36 20 e-mail arrea@arrea.si	
Investitor:		Ministrstvo RS za vzgojo in izobraževanje Masarykova cesta 16 1000 Ljubljana	
Projekt:		Zavod za gluhe in naglušne Ljubljana Vojkova cesta 74 1000 Ljubljana	
Prizidava ZGNL - objekt B7			
Risba:		Ureditvena situacija	
Id. št.:		Ime:	
Podpis:			
Odg. vodja projekta:		A-1018 Maruša Zorec u.d.i.a.	
Odg. projektant:		A-1018 Maruša Zorec u.d.i.a.	
Projektant:		Martina Tepina u.d.i.a. Grega Drobnik mag. inž. arh.	
Načrt:		Datum:	
1 ARHITEKTURA		april 2026	
Faza:		Projekt št.:	
DPP		2026/05	
Merilo:		Riba št.:	
1:500		LP 3	






LEGENDA

- območje obdelave
- parcelne meje
- urejene parcelne meje
- objekt
- 1844 številka parcele
- vhod v objekt
- varovanje gradbene jame
- rušitve
- obstoječe drevo
- novo drevo

Celotno območje spada vodobarnstveno območje: v VVO IIB. Edini element statusom kulturne dediščine predstavlja doprtni kip Ignacija Holzapfla na zelenici pri parkirišču. Predviden poseg ne sega v nobeno drugo varovalno območje ZVKD, gozda, DRSP, plazljivosti...

Varovana območja

Izvajalec:		ARREA, arhitektura d.o.o. Kolarjeva 58, 1000 Ljubljana tel.01/565 36 19, fax. 01/565 36 20 e-mail arrea@arrea.si	
Investitor:		Ministrstvo RS za vzgojo in izobraževanje Masarykova cesta 16 1000 Ljubljana	
Projekt:		Prizidava ZGNL - objekt B7	
Risba:		Varovana območja	
Id. št.:		Ime:	
Podpis:		Podpis:	
Odg. vodja projekta:		A-1018 Maruša Zorec u.d.i.a.	
Odg. projektant:		A-1018 Maruša Zorec u.d.i.a.	
Projektant:		Martina Tepina u.d.i.a. Grega Drobnik mag. inž. arh.	
Nadpis:		Faza:	
1 ARHITEKTURA		DPP	
Merilo:		Datum:	
1:500		april 2026	
Projekt št.:		Riba št.:	
2026/05		LP 5	

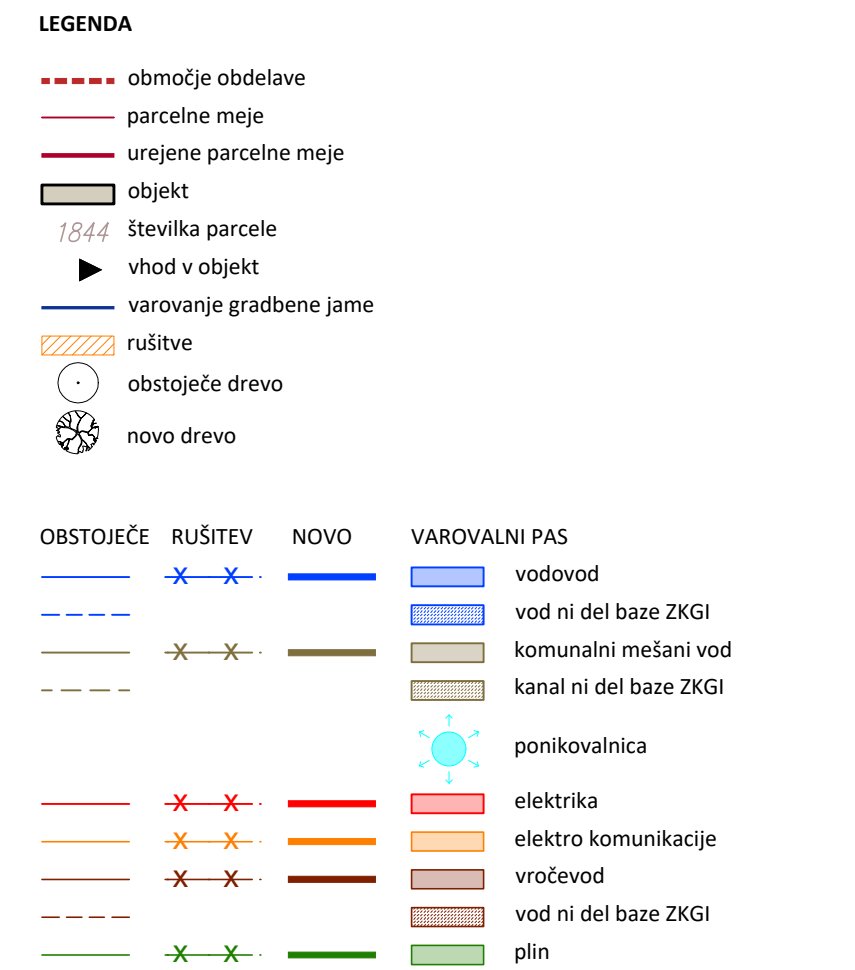

Izvajalec:

a r r e a
arhitektura d.o.o.


ARREA, arhitektura d.o.o.
Kolarjeva 58, 1000 Ljubljana
tel. 01/565 36 19, fax. 01/565 36 20
e-mail arrea@arrea.si

Projekt: **Prizidava ZGNL - objekt B7**

Komunalna oskrba in varovalni pasovi	Id. št.:	Ime:	Podpis:
	Odg. vodja projekta:	A-1018 Maruša Zorec u.d.i.a.	<i>[Signature]</i>
	Odg. projektant na/r/a:	A-1018 Maruša Zorec u.d.i.a.	<i>[Signature]</i>
	Projektant:	Martina Tepina u.d.i.a. Grega Drobnič mag. inž. arh.	

Návrh:	Faza:	Merilo:	Datum:	Projekt št.:	Risba št.:
1 ARHITEKTURA	DPP	1:500	april 2026	2026/05	LP 6

© copyright ARREA d.o.o.

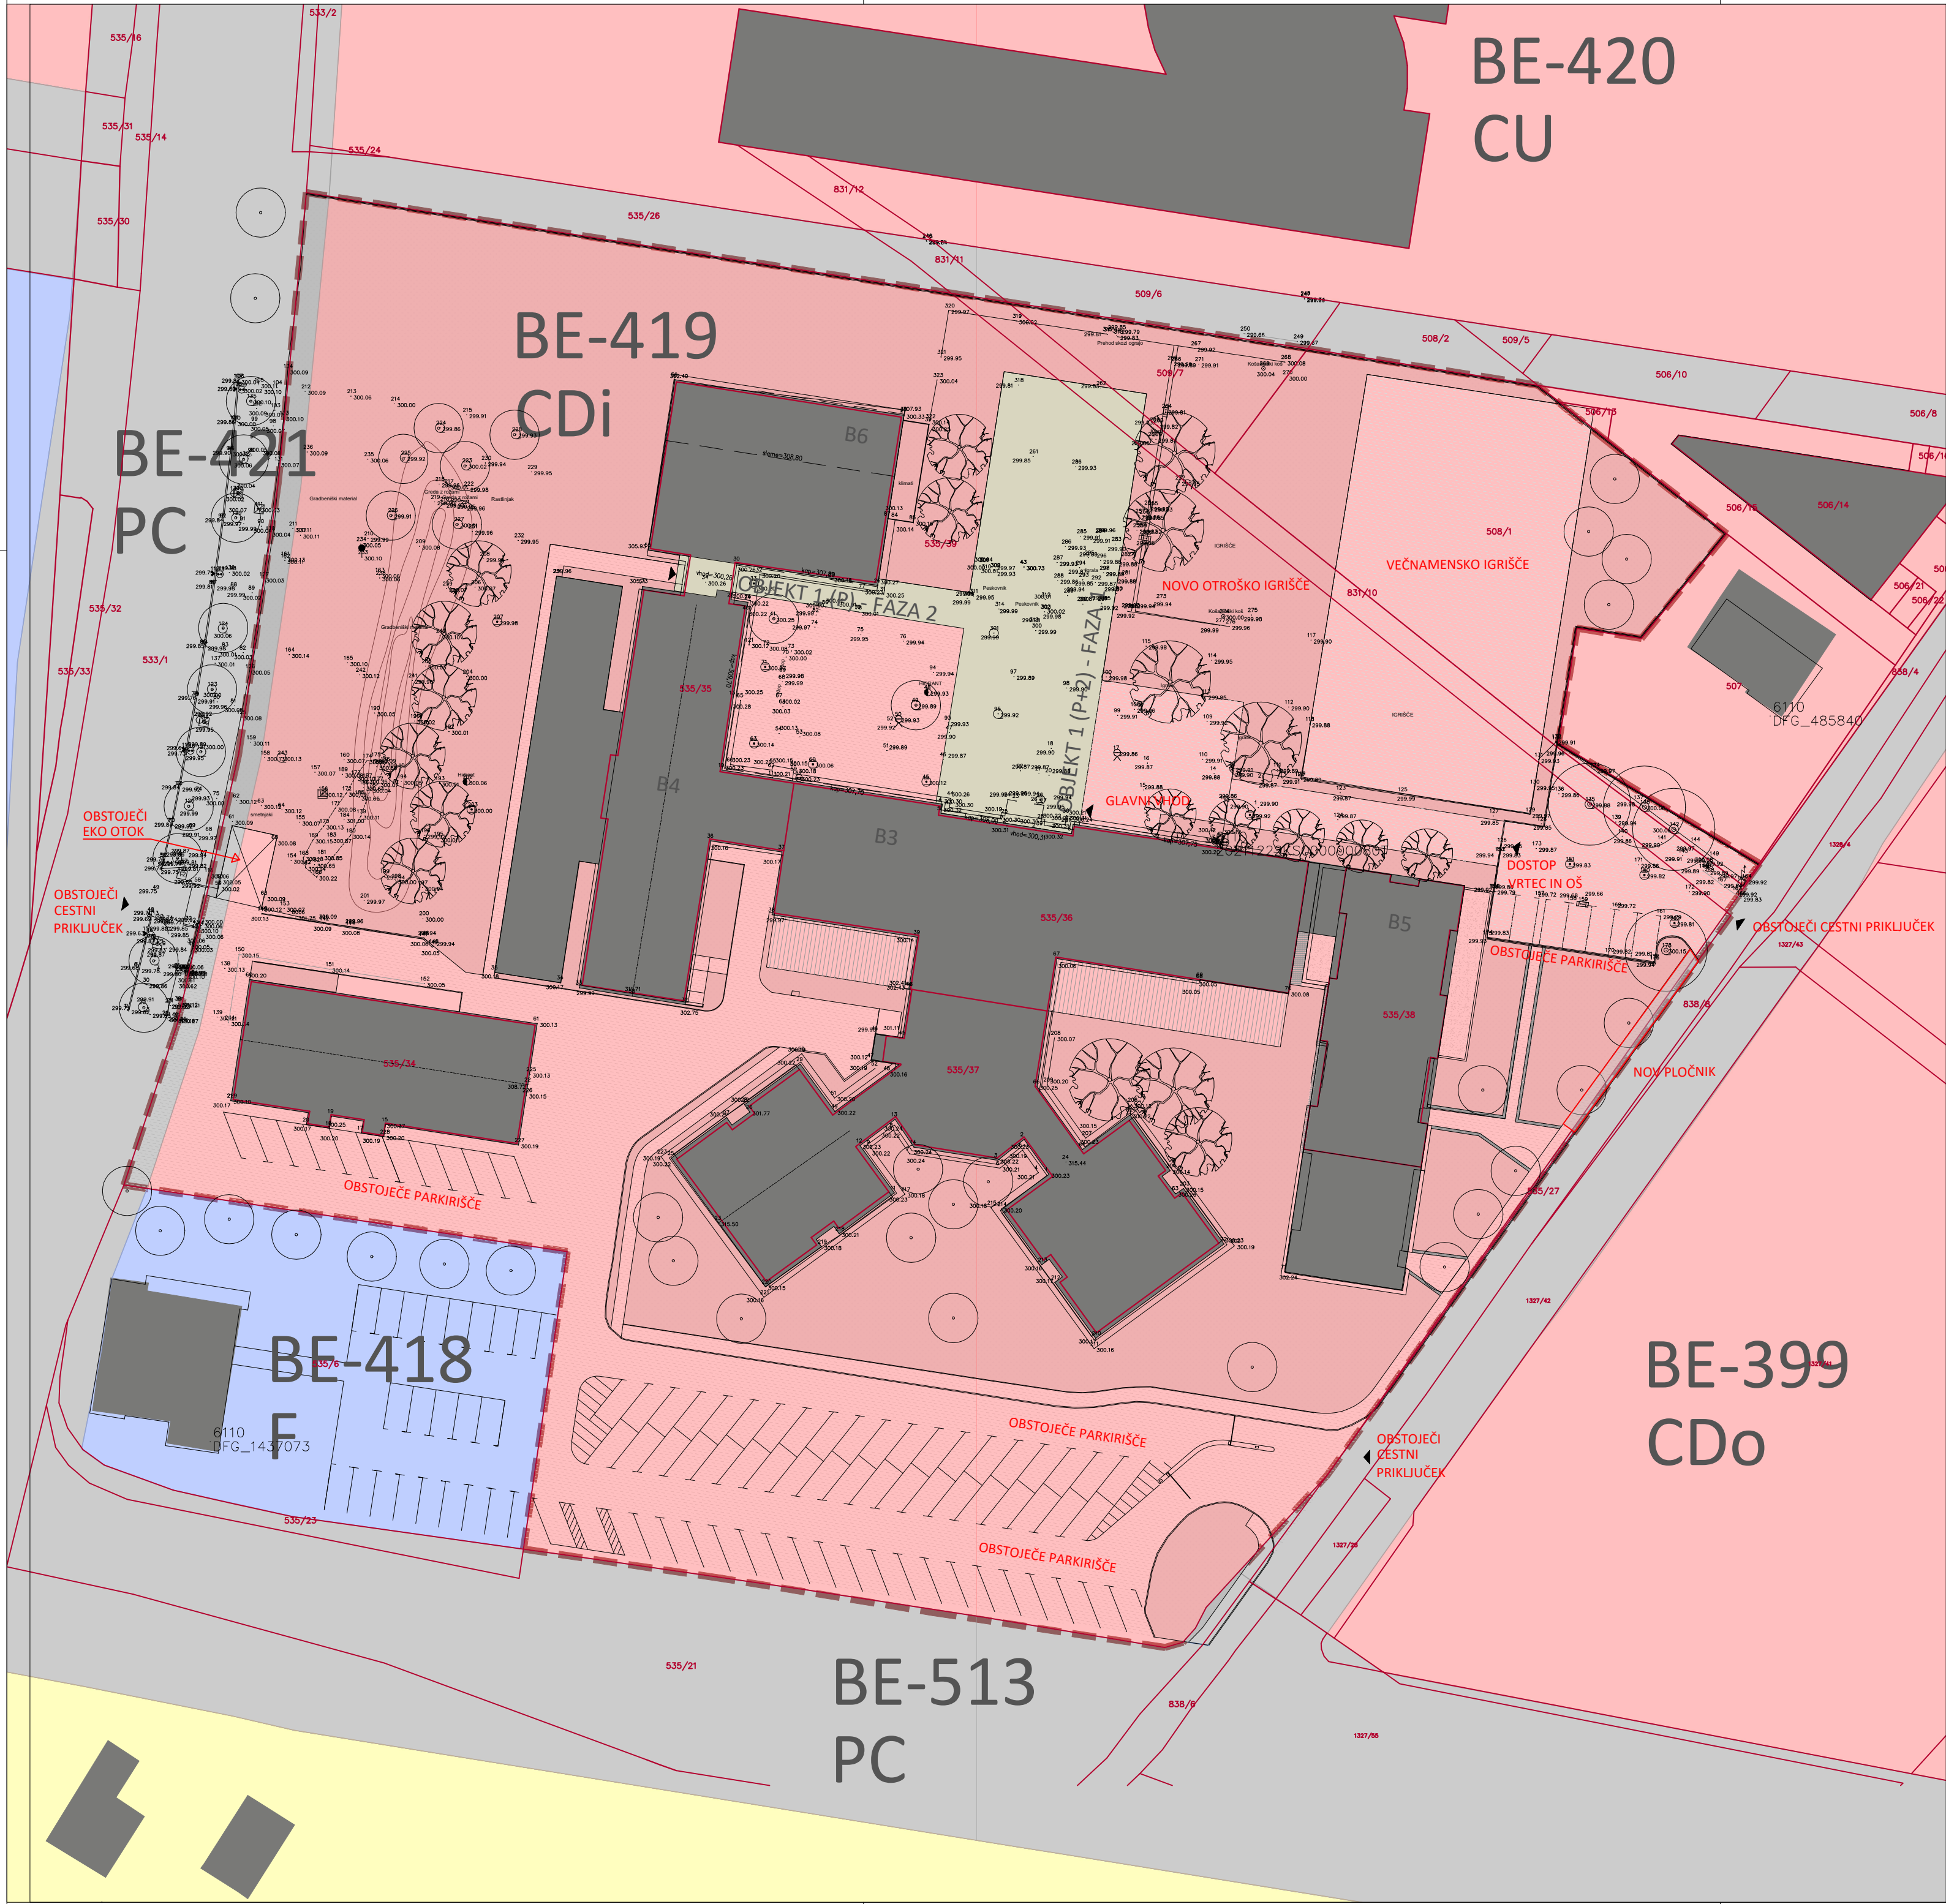

LEGENDA

- območje obdelave
- parcelne meje
- urejene parcelne meje
- objekt
- 1844 številka parcele
- vhod v objekt
- varovanje gradbene jame
- rušitve
- obstoječe drevo
- novo drevo
- SS - stanovanjske površine
- ZD - druge zelene površine
- CU - območje centralnih dejavnosti
- F - območja za potrebe obrambe v naselju
- PC - površine pomembnejših cest

Namenska raba

Izvajalec:		ARREA, arhitektura d.o.o. Kolarjeva 58, 1000 Ljubljana tel.01/565 36 19, fax. 01/565 36 20 e-mail arrea@arrea.si	
Investitor:		Ministrstvo RS za vzgojo in izobraževanje Masarykova cesta 16 1000 Ljubljana	
Projekt:		Prizidava ZGNL - objekt B7	
Risba:	Namenska raba	Id. št.: Ime: Podpis:	
		Odg. vodja projekta: A-1018 Maruša Zorec u.d.i.a. <i>Maruša Zorec</i> Odg. projektant: A-1018 Maruša Zorec u.d.i.a. <i>Maruša Zorec</i> Projektant: Martina Tepina u.d.i.a. Grega Drobnič mag. inž. arh.	
Naiše:	Faza:	Merilo:	Datum:
1 ARHITEKTURA	DPP	1:500	april 2026
Projekt št.:		Raba št.:	
2026/05		LP 7	



PARCELE
Območje obdelave obsega, parc. 508/1, 509/7, 831/10, 535/27, 535/34, 535/35, 535/36, 535/37, 535/38, 535/39
Katastrska občina: 1736 Brinje I.

- LEGENDA**
- območje obdelave
 - parcelne meje
 - urejene parcelne meje
 - objekt
 - številka parcele
 - vhod v objekt
 - varovanje gradbene jame
 - rušitve
 - obstoječe drevo
 - novo drevo
 - gradbiščna ograja
 - območje gradbišča
 - opozorilna tabla
 - gradbiščna tabla
 - uvoz

Območje gradbišča

Izvajalec: **ARREA** arhitektura d.o.o.
ARREA, arhitektura d.o.o.
Kolarjeva 58, 1000 Ljubljana
tel.01/565 36 19, fax. 01/565 36 20
e-mail arrea@arrea.si

Investitor: Ministrstvo RS za vzgojo in izobraževanje
Masarykova cesta 16
1000 Ljubljana
Zavod za gluhe in naglušne Ljubljana
Vojkova cesta 74
1000 Ljubljana

Projekt: **Prizidava ZGNL - objekt B7**


Risba: Območje gradbišča

Id. št.: Ime: Podpis:

Odg. vodja projekta: A-1018 Maruša Zorec u.d.i.a. *Zorec*
Odg. projektant: A-1018 Maruša Zorec u.d.i.a. *Zorec*
Projektant: Martina Tepina u.d.i.a.
Grega Drobnik mag. inž. arh.

Nič: 1 ARHITEKTURA Faza: DPP Merilo: 1:500 Datum: april 2026 Projekt št.: 2026/05 Riba št.: LP 8

© copyright ARREA d.o.o.

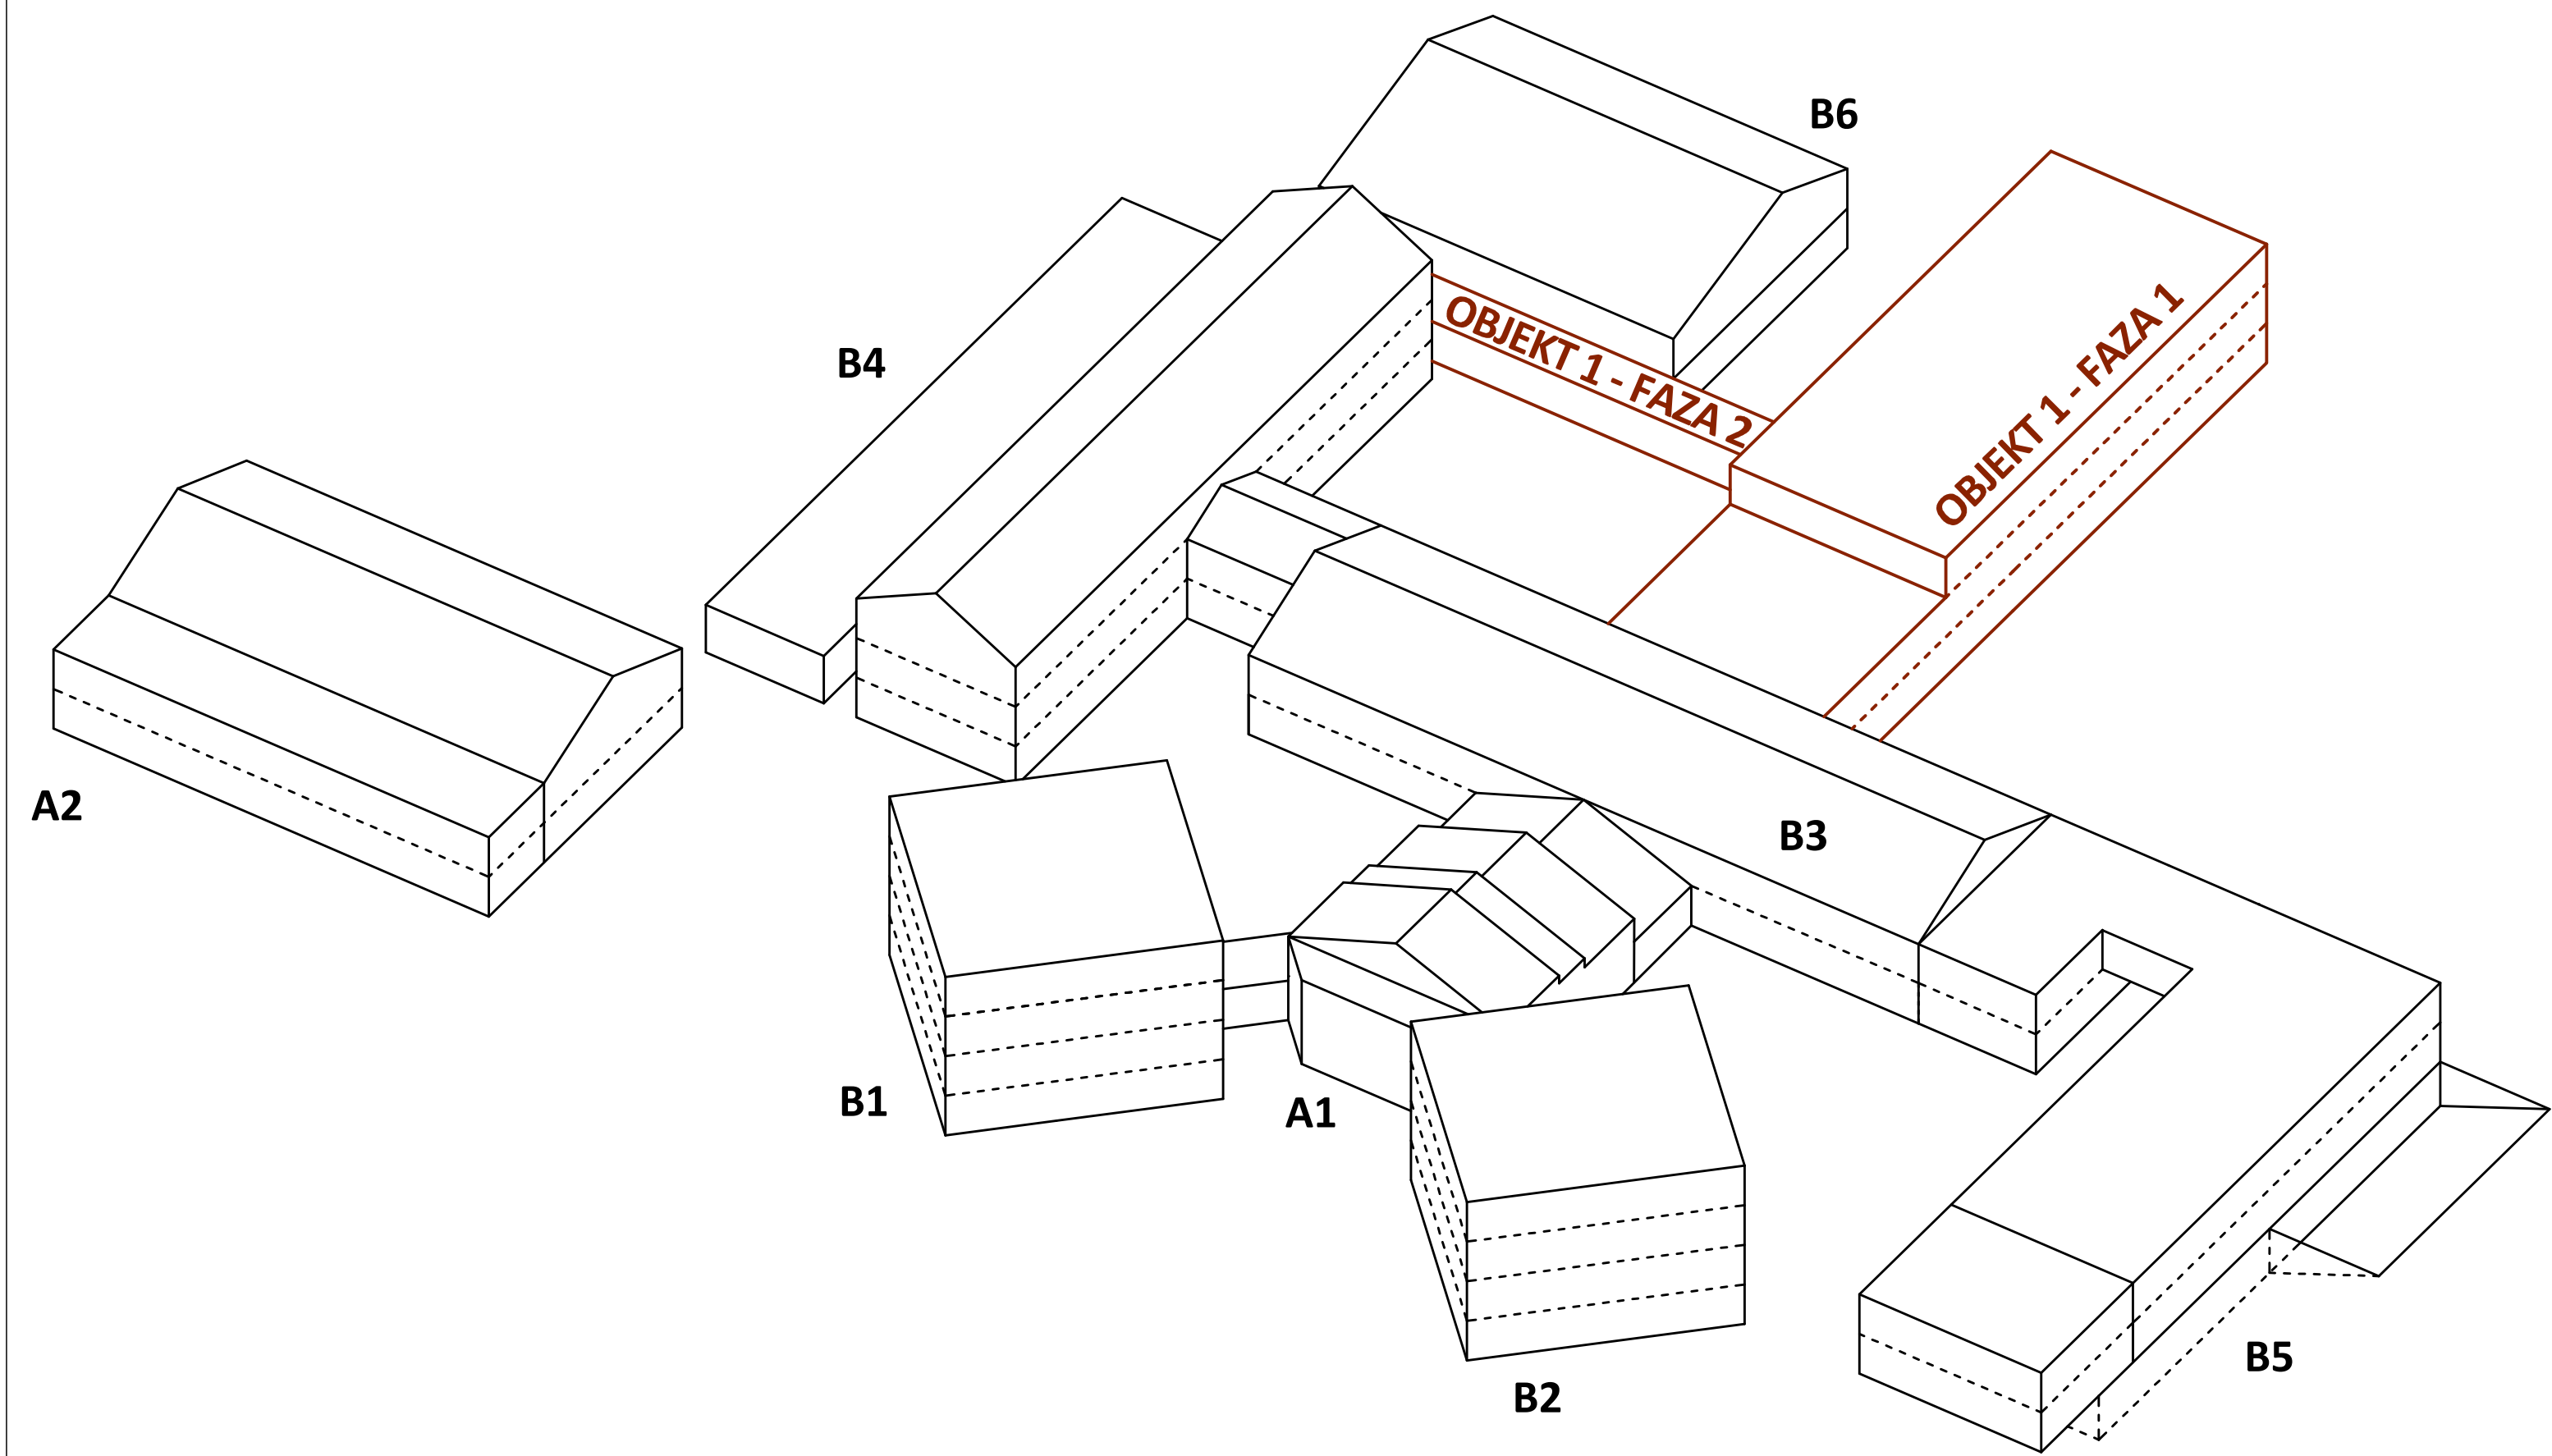

PARCELE
Območje obdelave obsega, parc. 508/1, 509/7, 831/10, 535/27, 535/34, 535/35, 535/36, 535/37, 535/38, 535/39
Katastrska občina: 1736 Brinje I.

- LEGENDA**
- območje obdelave
 - parcelne meje
 - urejene parcelne meje
 - objekt
 - 1844 številka parcele
 - ▶ vhod v objekt
 - - - - - varovanje gradbene jame
 - /// rušitve

3D prikaz

Izvajalec:		ARREA, arhitektura d.o.o. Kolarjeva 58, 1000 Ljubljana tel.01/565 36 19, fax. 01/565 36 20 e-mail arrea@arrea.si			
Investitor:		Ministrstvo RS za vzgojo in izobraževanje Masarykova cesta 16 1000 Ljubljana			
Projekt:		Zavod za gluhe in naglušne Ljubljana Vojkova cesta 74 1000 Ljubljana			
Prizidava ZGNL - objekt B7					
Risba:	3D prikaz				
	Odg. vodja projekta:		Id. št.: Ime: Podpis:		
	Odg. projektant načrt:		A-1018 Maruša Zorec d.u.i.a. <i>Zorec</i>		
	Projektant:		A-1018 Maruša Zorec d.u.i.a. <i>Zorec</i>		
	Martina Tepina u.i.a. Grega Drobnič mag. inž. arh.				
Načrt:	Faza:	Merilo:	Datum:	Projekt št.:	Risba št.:
1 ARHITEKTURA	DPP	1:500	april 2026	2026/05	LP 9
© copyright ARREA d.o.o.					