



UREDITVENA SITUACIJA

izvajalec:

arrea
ARHITEKTURA D.O.O.

Investitor:

Ministrstvo RS za vzgojo in izobraževanje
Masarykova cesta 16
1000 Ljubljana

Projekt:

Prizidava ZGNL - objekt B7

Reža:

UREDITVENA SITUACIJA

ARREA, arhitektura d.o.o.
Kolarijeva 58, 1000 Ljubljana
e-mail: info@arrea.si

Investitor:

Zavod za gluhe in naglušne Ljubljana
Vojkova cesta 74
1000 Ljubljana

izd. št.:

1

im:

1

podp:

Org. vodja projekta:

A-1018 Maruša Zorec u.d.i.a.

Org. projektant:

A-1018 Maruša Zorec u.d.i.a.

Projektant:

Martina Tepina u.d.i.a.
Grega Drobnič mag. int. arh.
Urša Urban

NACRT:

1 ARHITEKTURA

Fazi:

DGD

Merilo:

1:100

Datum:

junij 2026


Projekt št.:

2026/05

Reža št.:

1.1.1

© copyright ARREA d.o.o.

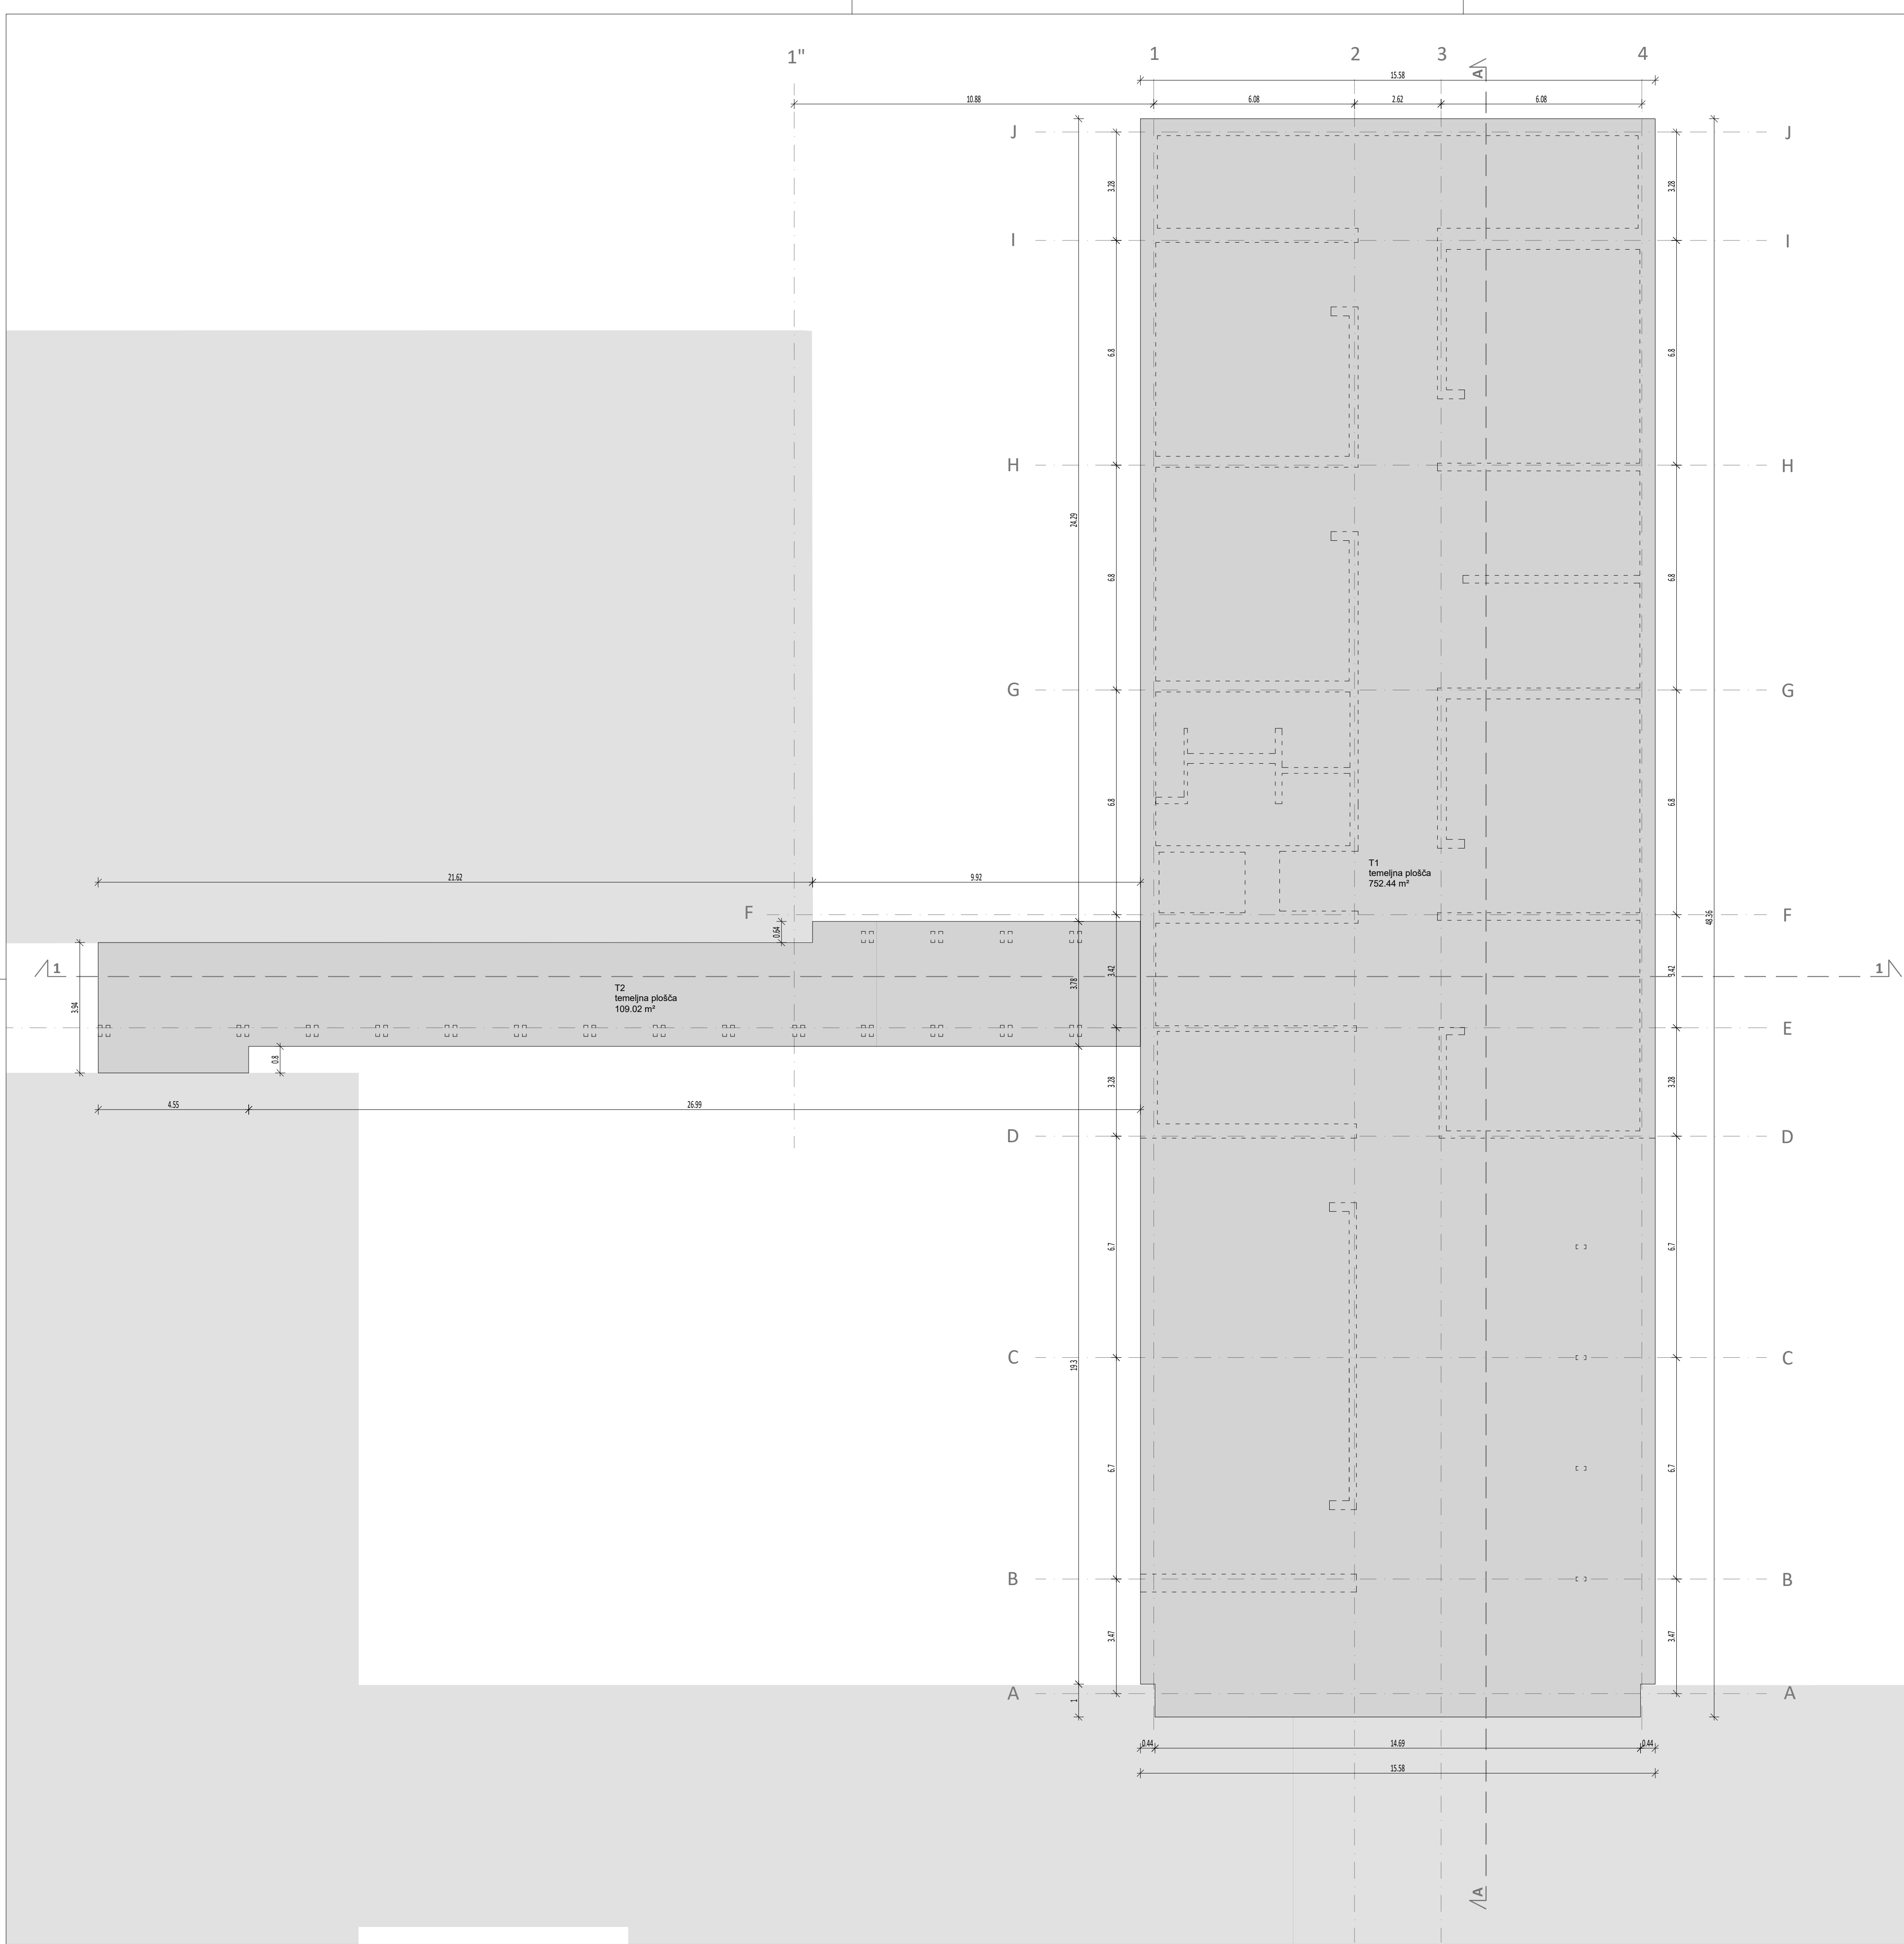

LEGENDA:

- lesena stena - konstrukcija
- akustična obloga
- zvočna izolacija
- toplotna izolacija
- opečna čipka
- opečnata fasada
- rušitve
- obstoječi objekti, ki niso predmet obdelave

Relativna kota 0.00 = absolutna kota 300, 31 m n.v.

TLORIS TEMELJEV

arrea

ARREA, arhitektura d.o.o.
Kolarjeva 56, 1000 Ljubljana
e-mail: info@arrea.si


Investitor: Ministrstvo RS za vzgojo in izobraževanje
Masarykova cesta 16
1000 Ljubljana

Zavod za gluhe in naglušne Ljubljana
Vojkova cesta 74
1000 Ljubljana

Projekt: Prizidava ZGNL - objekt B7

Ime:	Ime:	Podpis:
Oblikovalec:	A-1018 Maruša Zorec u.d.i.a.	<i>Zorec</i>
Oblikovalec:	A-1018 Maruša Zorec u.d.i.a.	<i>Zorec</i>
Projektant:	Martina Tepina u.d.i.a.	
Projektant:	Grigor Drobnč mag. int. arh.	
Projektant:	Urša Uhan	

Ime:	Ime:	Podpis:
Oblikovalec:	A-1018 Maruša Zorec u.d.i.a.	<i>Zorec</i>
Oblikovalec:	A-1018 Maruša Zorec u.d.i.a.	<i>Zorec</i>
Projektant:	Martina Tepina u.d.i.a.	
Projektant:	Grigor Drobnč mag. int. arh.	
Projektant:	Urša Uhan	

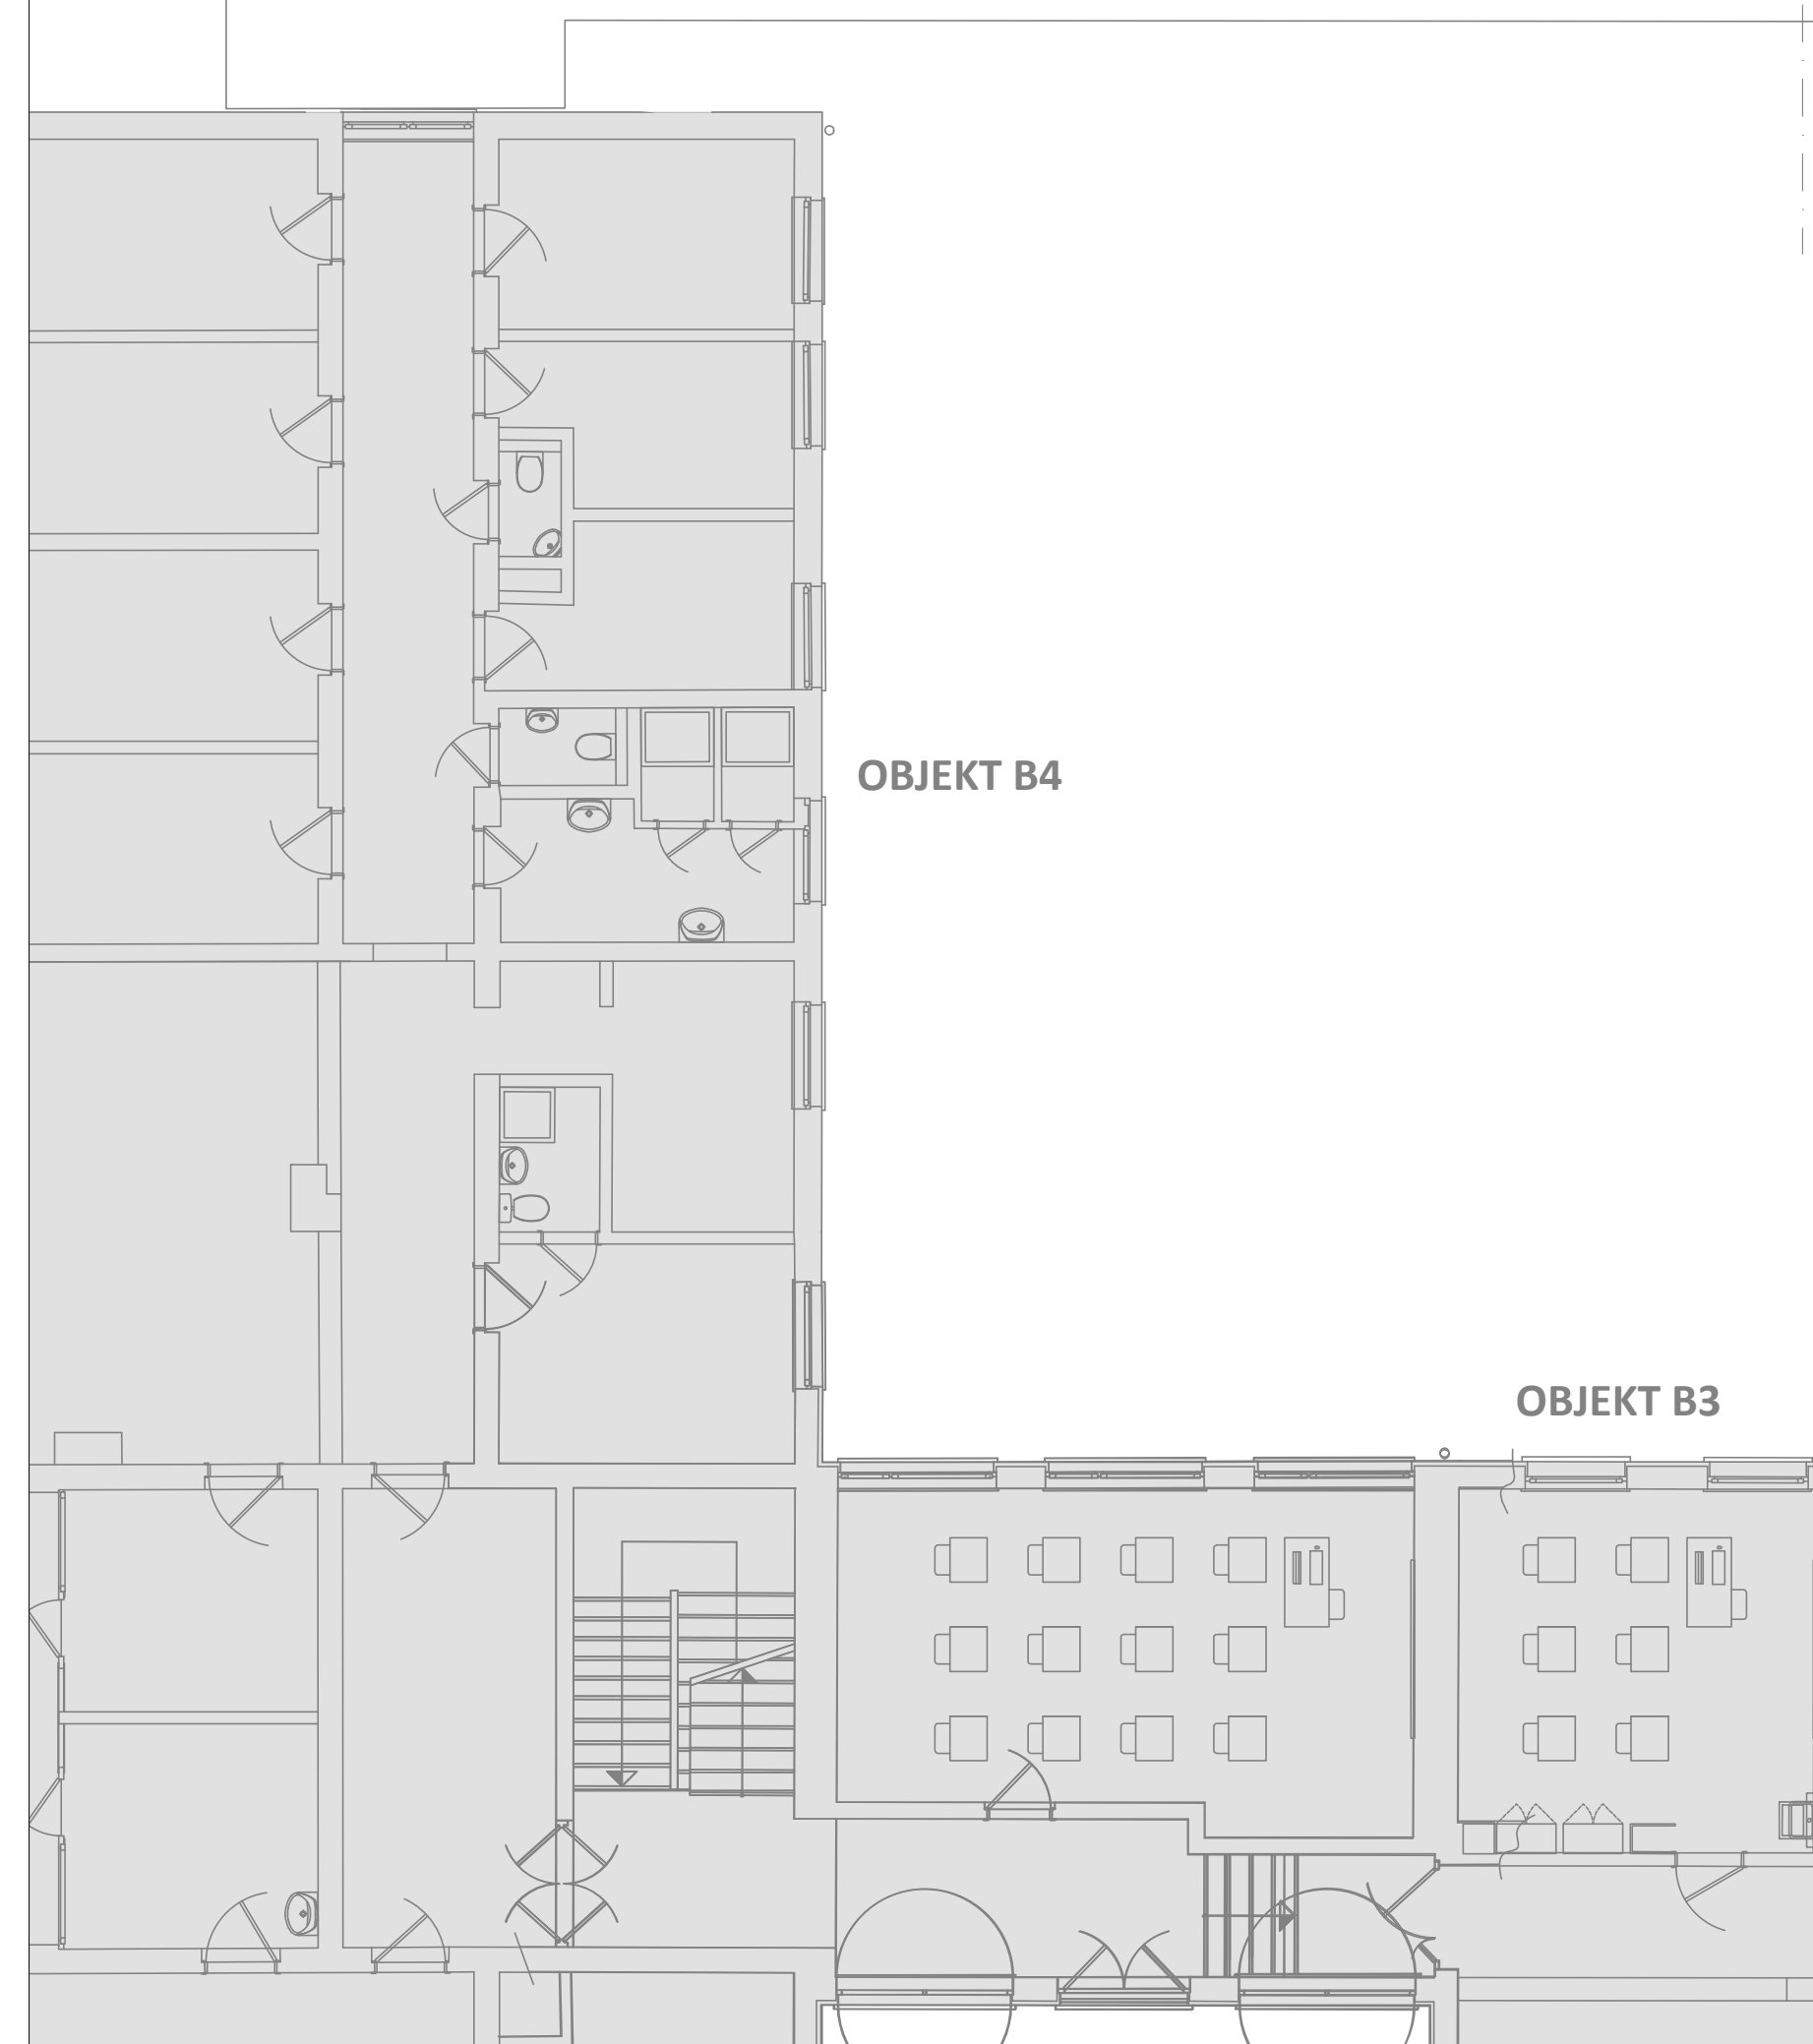



LEGENDA:

- lesena stena - konstrukcija
- akustična obloga
- zvočna izolacija
- toplotna izolacija
- opečna čipka
- opečnata fasada
- rušitve
- obstoječi objekti, ki niso predmet obdelave

Relativna kota 0.00 = absolutna kota 300, 31 m n.v.

TLORIS 2. NADSTROPJA

Investitor:

Ministrstvo RS za vzgojo in izobraževanje
Masarykova cesta 16
1000 Ljubljana

Projektant:

Maruša Zorec u.d.i.a.
Gregor Drobnič mag. int. arh.
Urša Urban

Projekt:

Prizidava ZGNL - objekt B7

ARREA

ARREA, arhitektura d.o.o.
Kolarjeva 58, 1000 Ljubljana
e-mail info@arrea.si

Objekt:

TLORIS 2. NADSTROPJA

Sk. št.:

1:100

Ime:

Junij 2026

Podpis:

Maruša Zorec

Naziv:

1 ARHITEKTURA

Skala:

DGD

Merilo:

1:100

Stran:

1


Projekti:

2026/05

Revizije:

1.2.4

© copyright ARREA d.o.o.

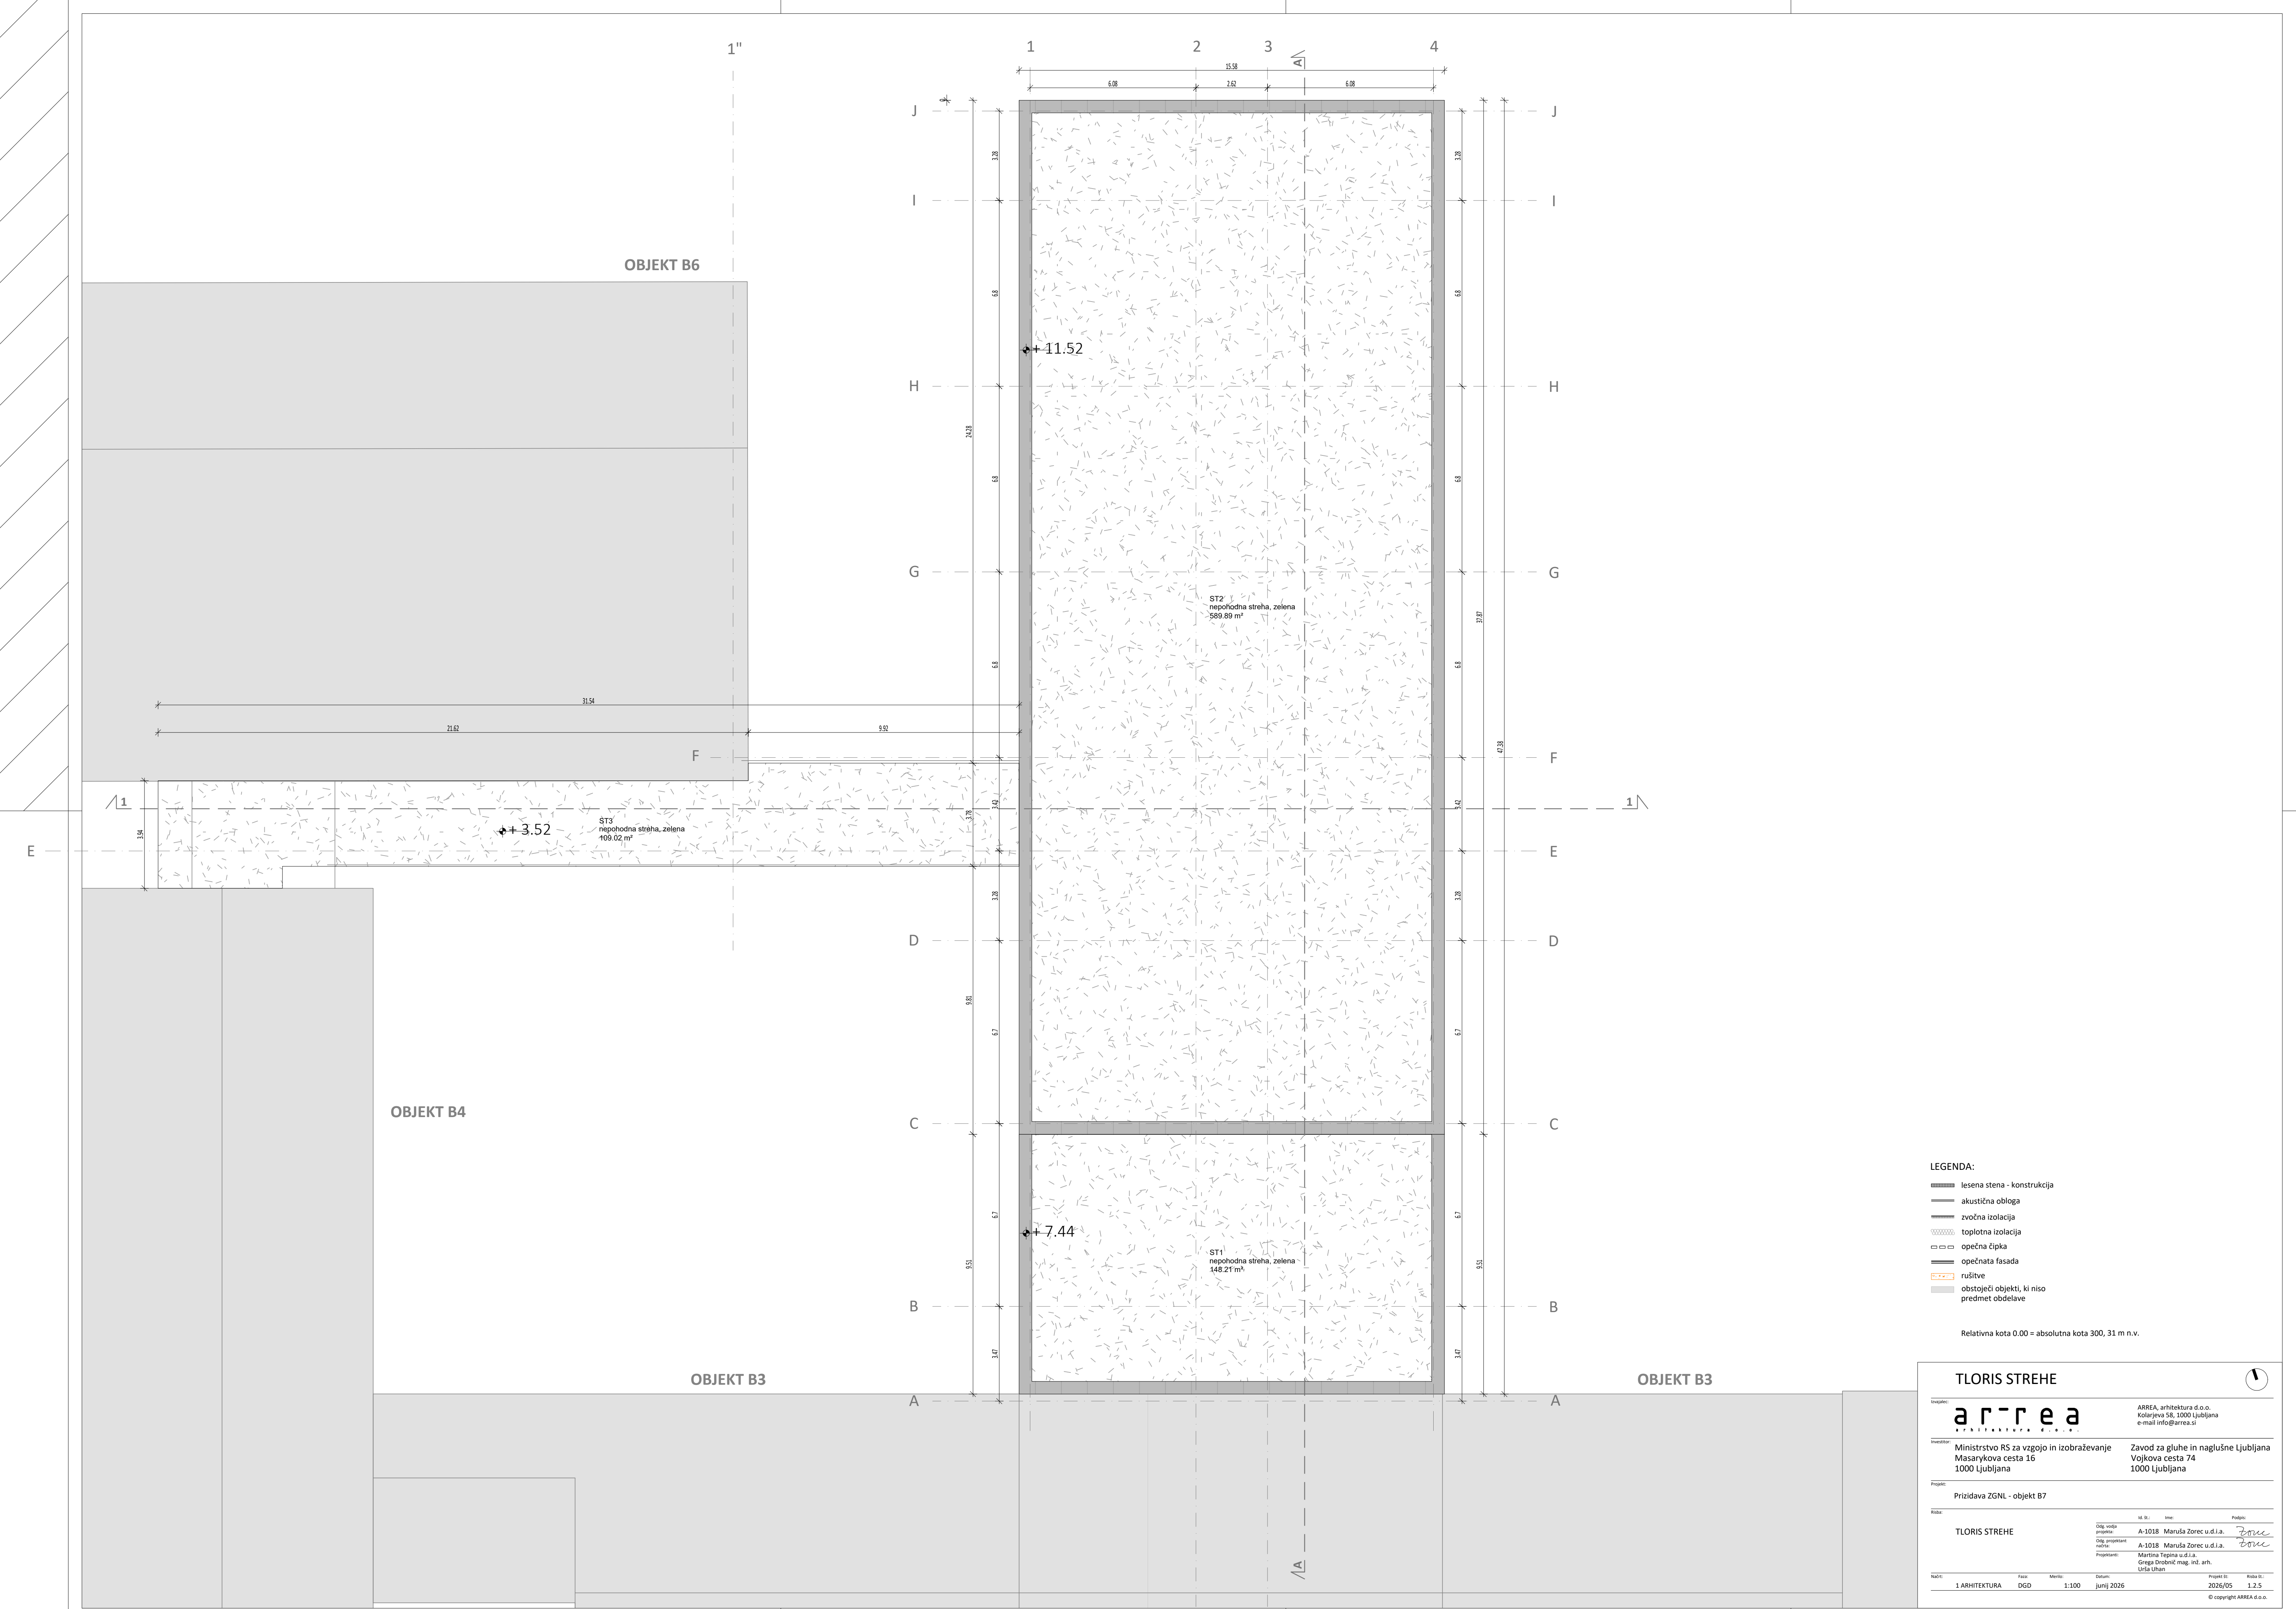

LEGENDA:

- lesena stena - konstrukcija
- akustična obloga
- zvočna izolacija
- toplotna izolacija
- opečna čipka
- opečnata fasada
- rušitve
- obstoječi objekti, ki niso predmet obdelave

Relativna kota 0.00 = absolutna kota 300, 31 m n.v.

TLORIS STREHE

IZOVLJEČ:
arrea
ARHITEKTURA D.O.O.

ARREA, arhitektura d.o.o.
Kolarjeva 58, 1000 Ljubljana
e-mail: info@arrea.si

Investitor: Ministrstvo RS za vzgojo in izobraževanje
Masarykova cesta 16
1000 Ljubljana

Zavod za gluhe in naglušne Ljubljana
Vojkova cesta 74
1000 Ljubljana

Projekt: Prizidava ZGNL - objekt B7

Objekt: TLORIS STREHE

Velj. št.:	Ime:	Podpis:
Obj. št.:	Proj. št.:	
Obj. št.:	Proj. št.:	
Obj. št.:	Proj. št.:	

Naziv:	Faza:	Merilo:	Datum:	Projekt št.:	Stran št.:
1 ARHITEKTURA	DGD	1:100	junij 2026	2026/05	1.2.5


© copyright ARREA d.o.o.

OBJEKT B3

OBSTOJEČI OBJEKT

OBJEKT B7

NOVA GRADNJA - PRIZIDAVA

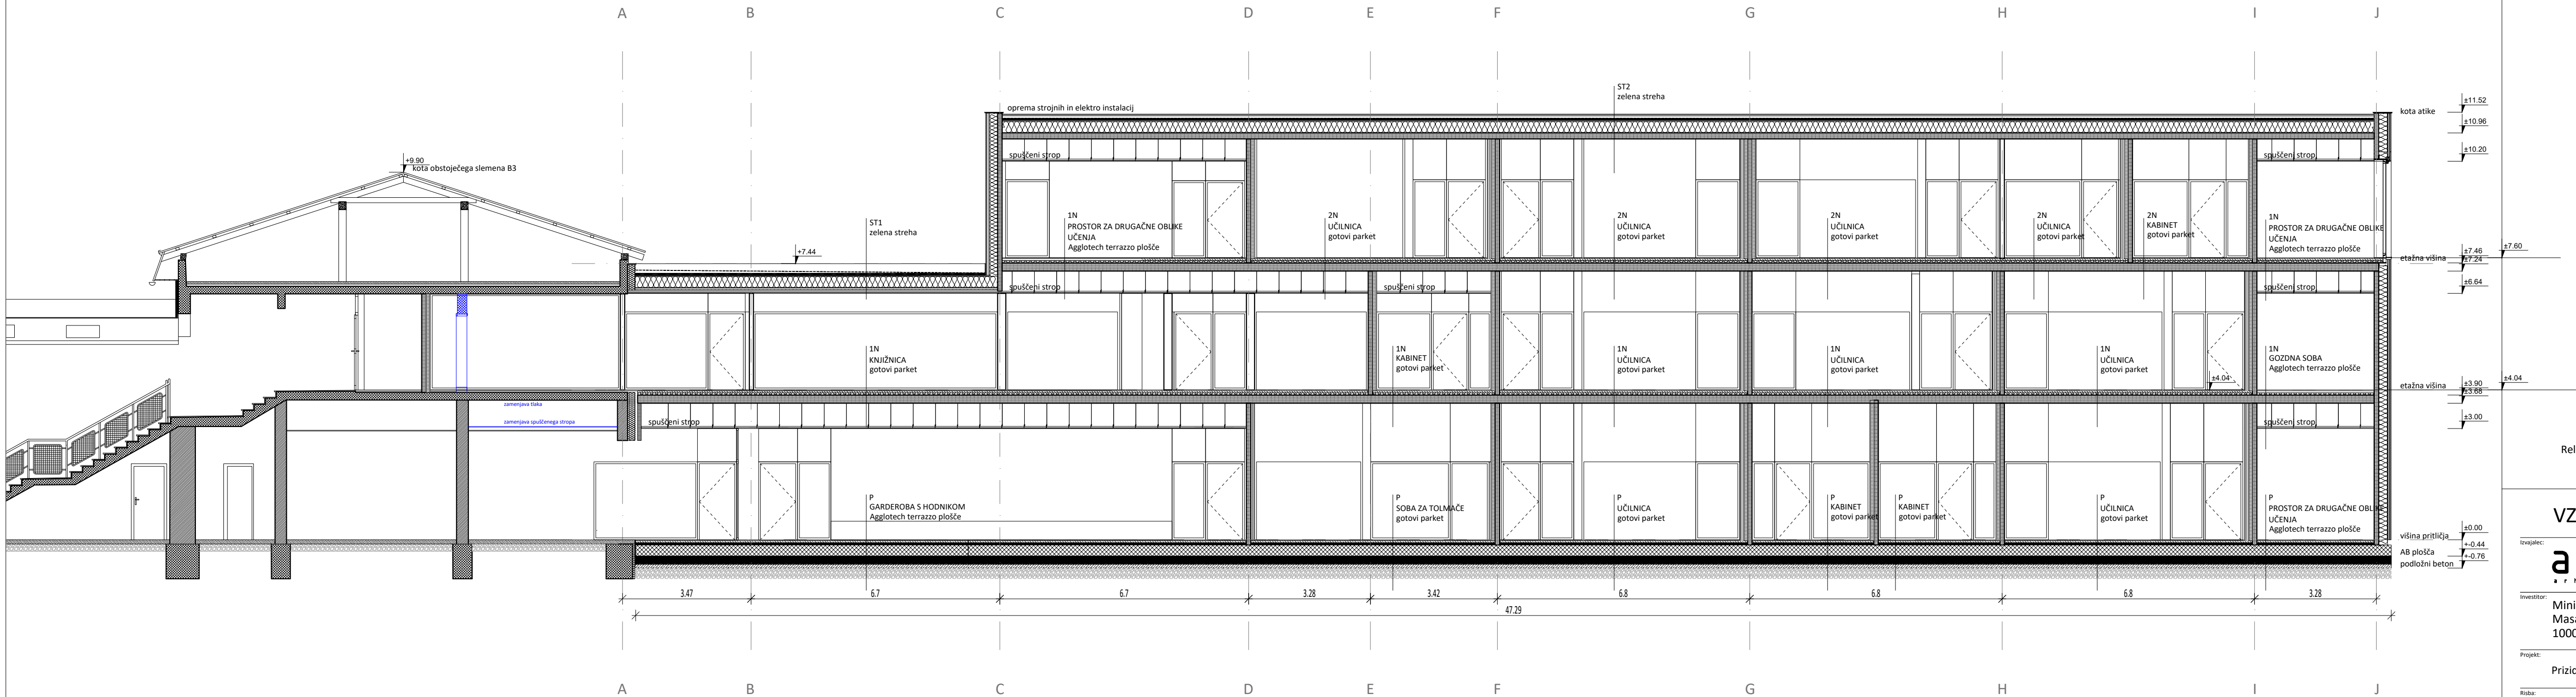

Relativna kota 0.00 = absolutna kota 300, 31 m n.v.

VZDOLŽNI PREREZ A-A

Izvajalec:

arrea
arhitektura d.o.o.

ARREA, arhitektura d.o.o.
Kolarjeva 58, 1000 Ljubljana
e-mail info@arrea.si

Investitor:

Ministrstvo RS za vzgojo in izobraževanje
Masarykova cesta 16
1000 Ljubljana

Zavod za gluhe in naglušne Ljubljana
Vojkova cesta 74
1000 Ljubljana

Projekt:

Prizidava ZGNL - objekt B7

Risba:

VZDOLŽNI PREREZ A-A

Id. št.:

A-1018 Maruša Zorec u.d.i.a.

Ime:

A-1018 Maruša Zorec u.d.i.a.

Podpis:

Martina Tepina u.d.i.a.
Grega Drobnik mag. inž. arh.
Urša Uhan

Nazn:

1 ARHITEKTURA

Faza:

DGD

Merilo:

1:100

Datum:

junij 2026

Projekt št.:

2026/05

Risba št.:

1.3.1

© copyright ARREA d.o.o.

NOVI VEZNI HODNIK B6-B7

OBJEKT B6

OBSTOJEČI OBJEKT TELOVADNICE

1"

OBJEKT B7


NOVA GRADNJA - PRIZIDAVA

1

2

3

4

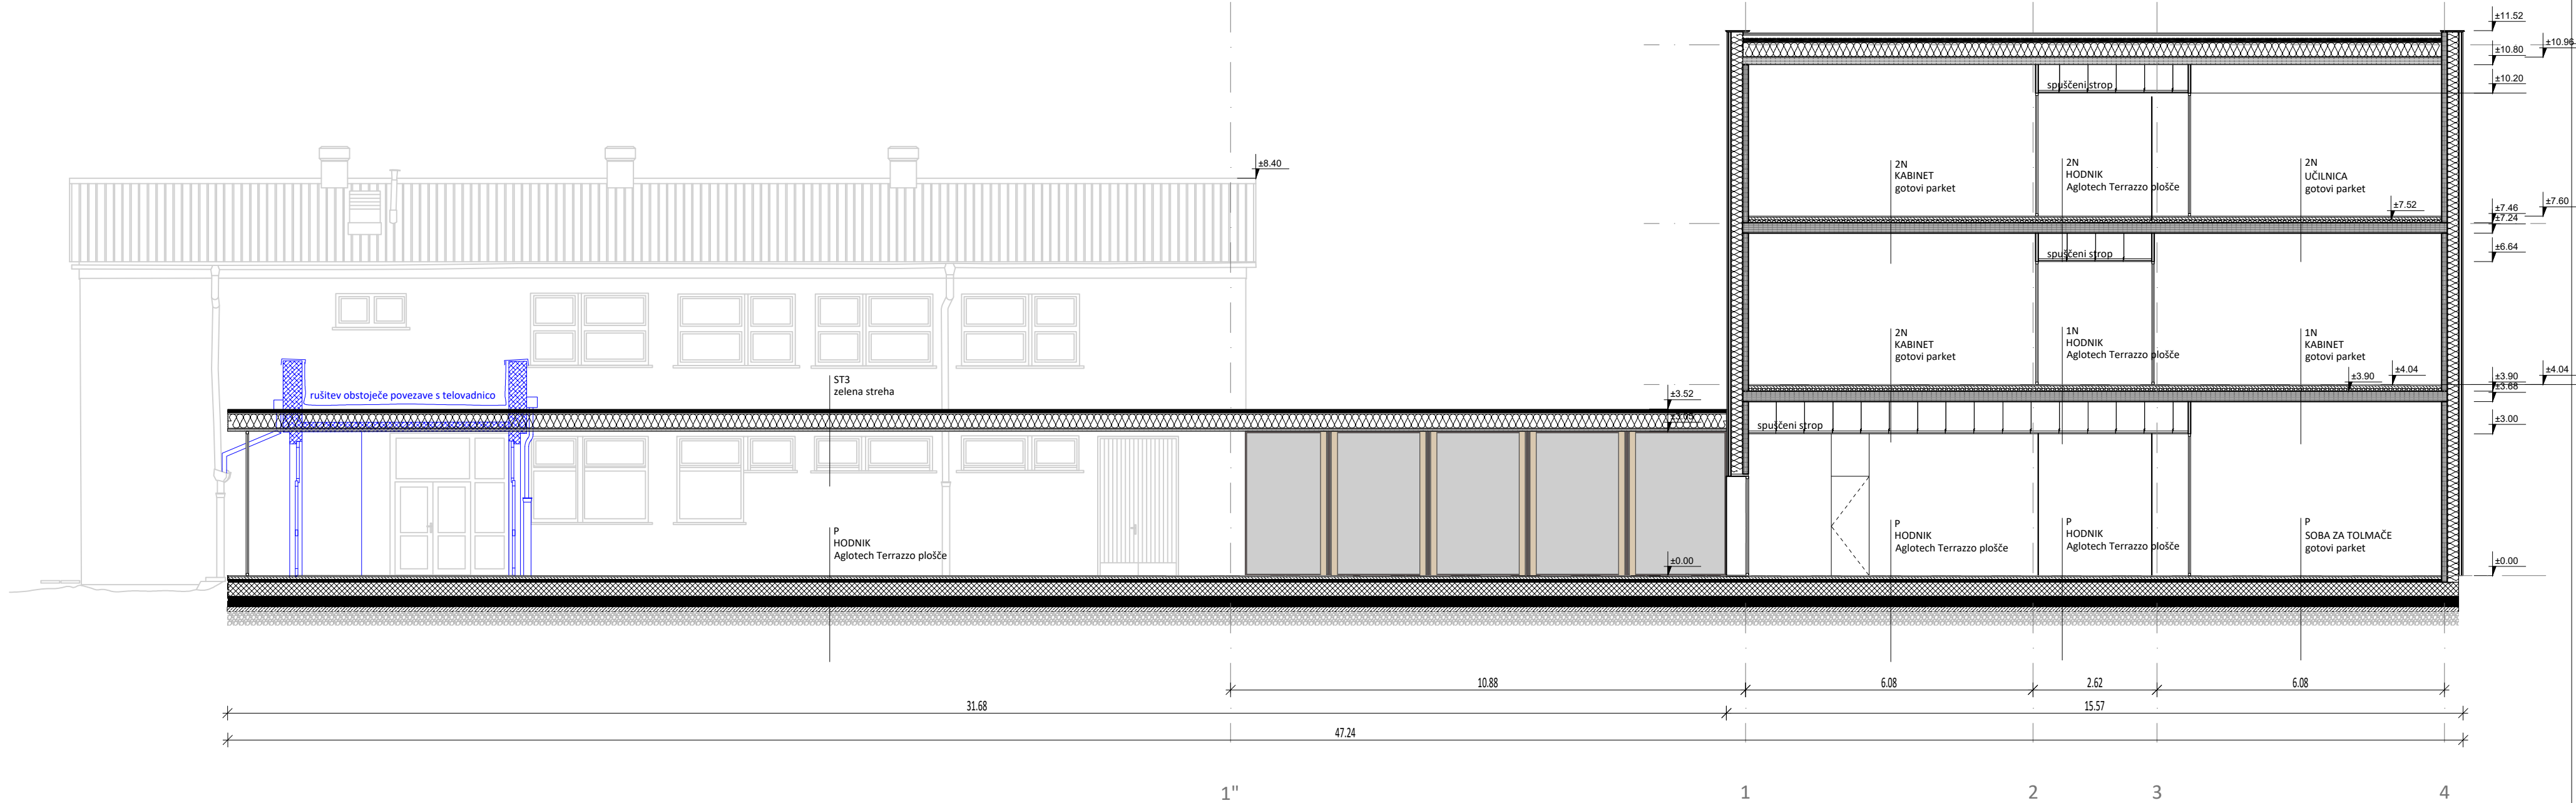

Relativna kota 0.00 = absolutna kota 300, 31 m n.v.

PREČNI PREREZ 1-1

Izvajalec:

arrea
arhitektura d.o.o.

ARREA, arhitektura d.o.o.
Kolarjeva 58, 1000 Ljubljana
e-mail info@arrea.si

Investitor:

Ministrstvo RS za vzgojo in izobraževanje
Masarykova cesta 16
1000 Ljubljana

Zavod za gluhe in naglušne Ljubljana
Vojkova cesta 74
1000 Ljubljana

Projekt:

Prizidava ZGNL - objekt B7

Risba:

PREČNI PREREZ 1-1

Odg. vodja projekta:	A-1018	Maruša Zorec u.d.i.a.	Podpis:
Odg. projektant načrta:	A-1018	Maruša Zorec u.d.i.a.	Podpis:
Projektanti:	Martina Tepina u.d.i.a. Grega Drobnič mag. inž. arh. Urša Uhan		

Načrt:

1 ARHITEKTURA

Faza:

DGD

Merilo:

1:100

Datum:

junij 2026

Projekt št.:

2026/05

Risba št.:


1.3.2


© copyright ARREA d.o.o.



VZHODNA FASADA

Izvajalec:		ARREA, arhitektura d.o.o. Kolarjeva 58, 1000 Ljubljana e-mail info@arrea.si	
Investitor:		Ministrstvo RS za vzgojo in izobraževanje Masarykova cesta 16 1000 Ljubljana	Zavod za gluhe in naglušne Ljubljana Vojkova cesta 74 1000 Ljubljana
Projekt:		Prizidava ZGNL - objekt B7	
Risba:	VZHODNA FASADA		
	Odg. vodja projekta:	A-1018 Maruša Zorec u.d.i.a.	Podpis: <i>Maruša Zorec</i>
	Odg. projektant načrta:	A-1018 Maruša Zorec u.d.i.a.	Podpis: <i>Maruša Zorec</i>
	Projektant:	Martina Tepina u.d.i.a. Grega Drobnič mag. inž. arh. Ljuba Urban	
Načrt:	Faza:	Merilo:	Datum:
1 ARHITEKTURA	DGD	1:100	junij 2026
Projekt št.:		Risba št.:	
2026/05		1.4.1	

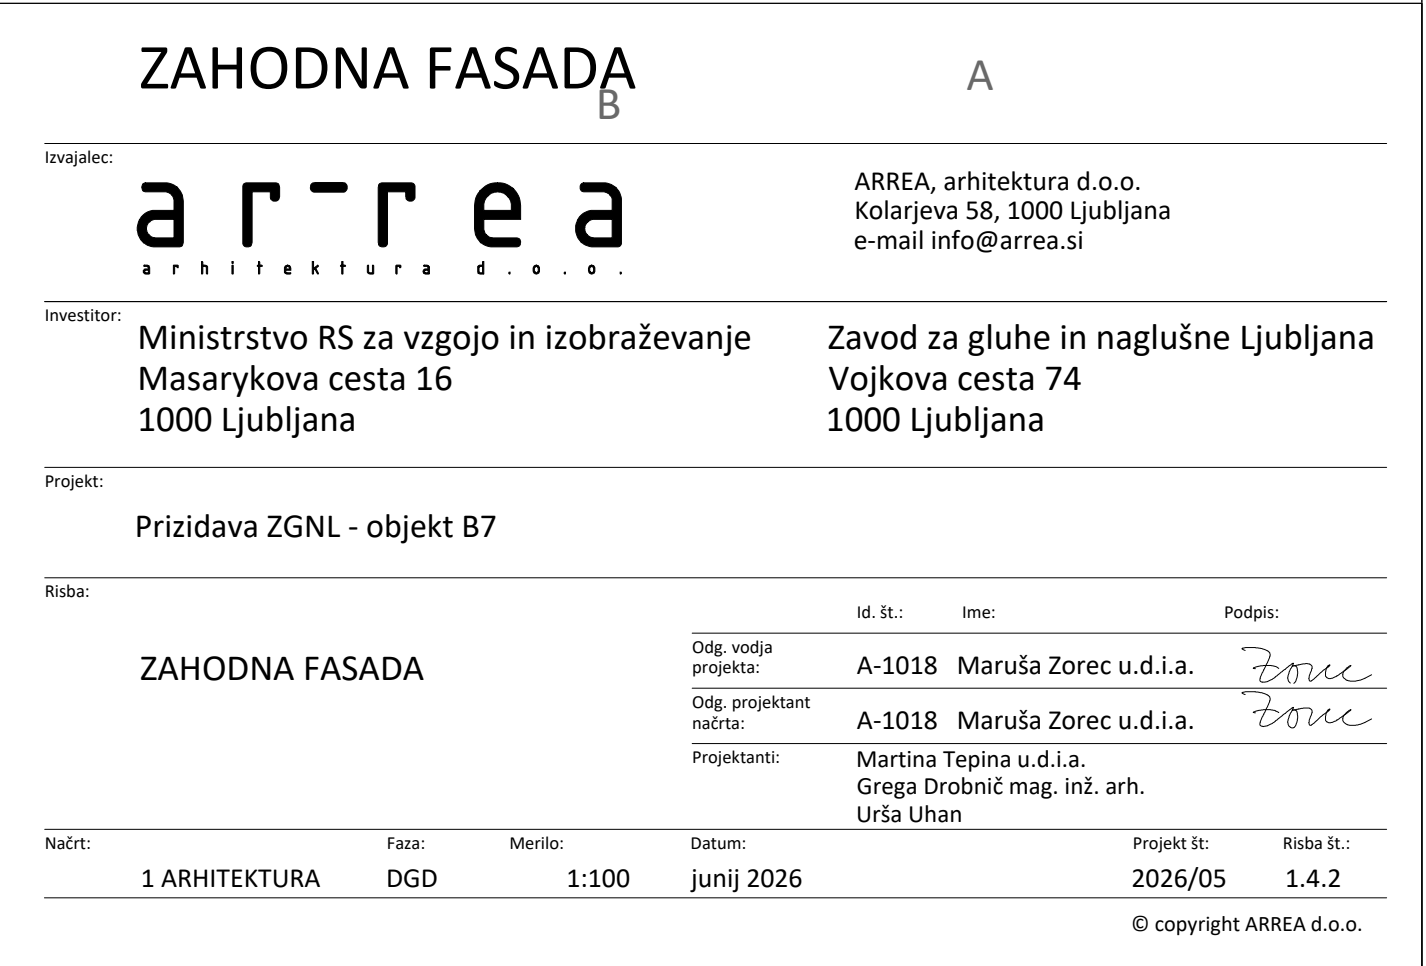

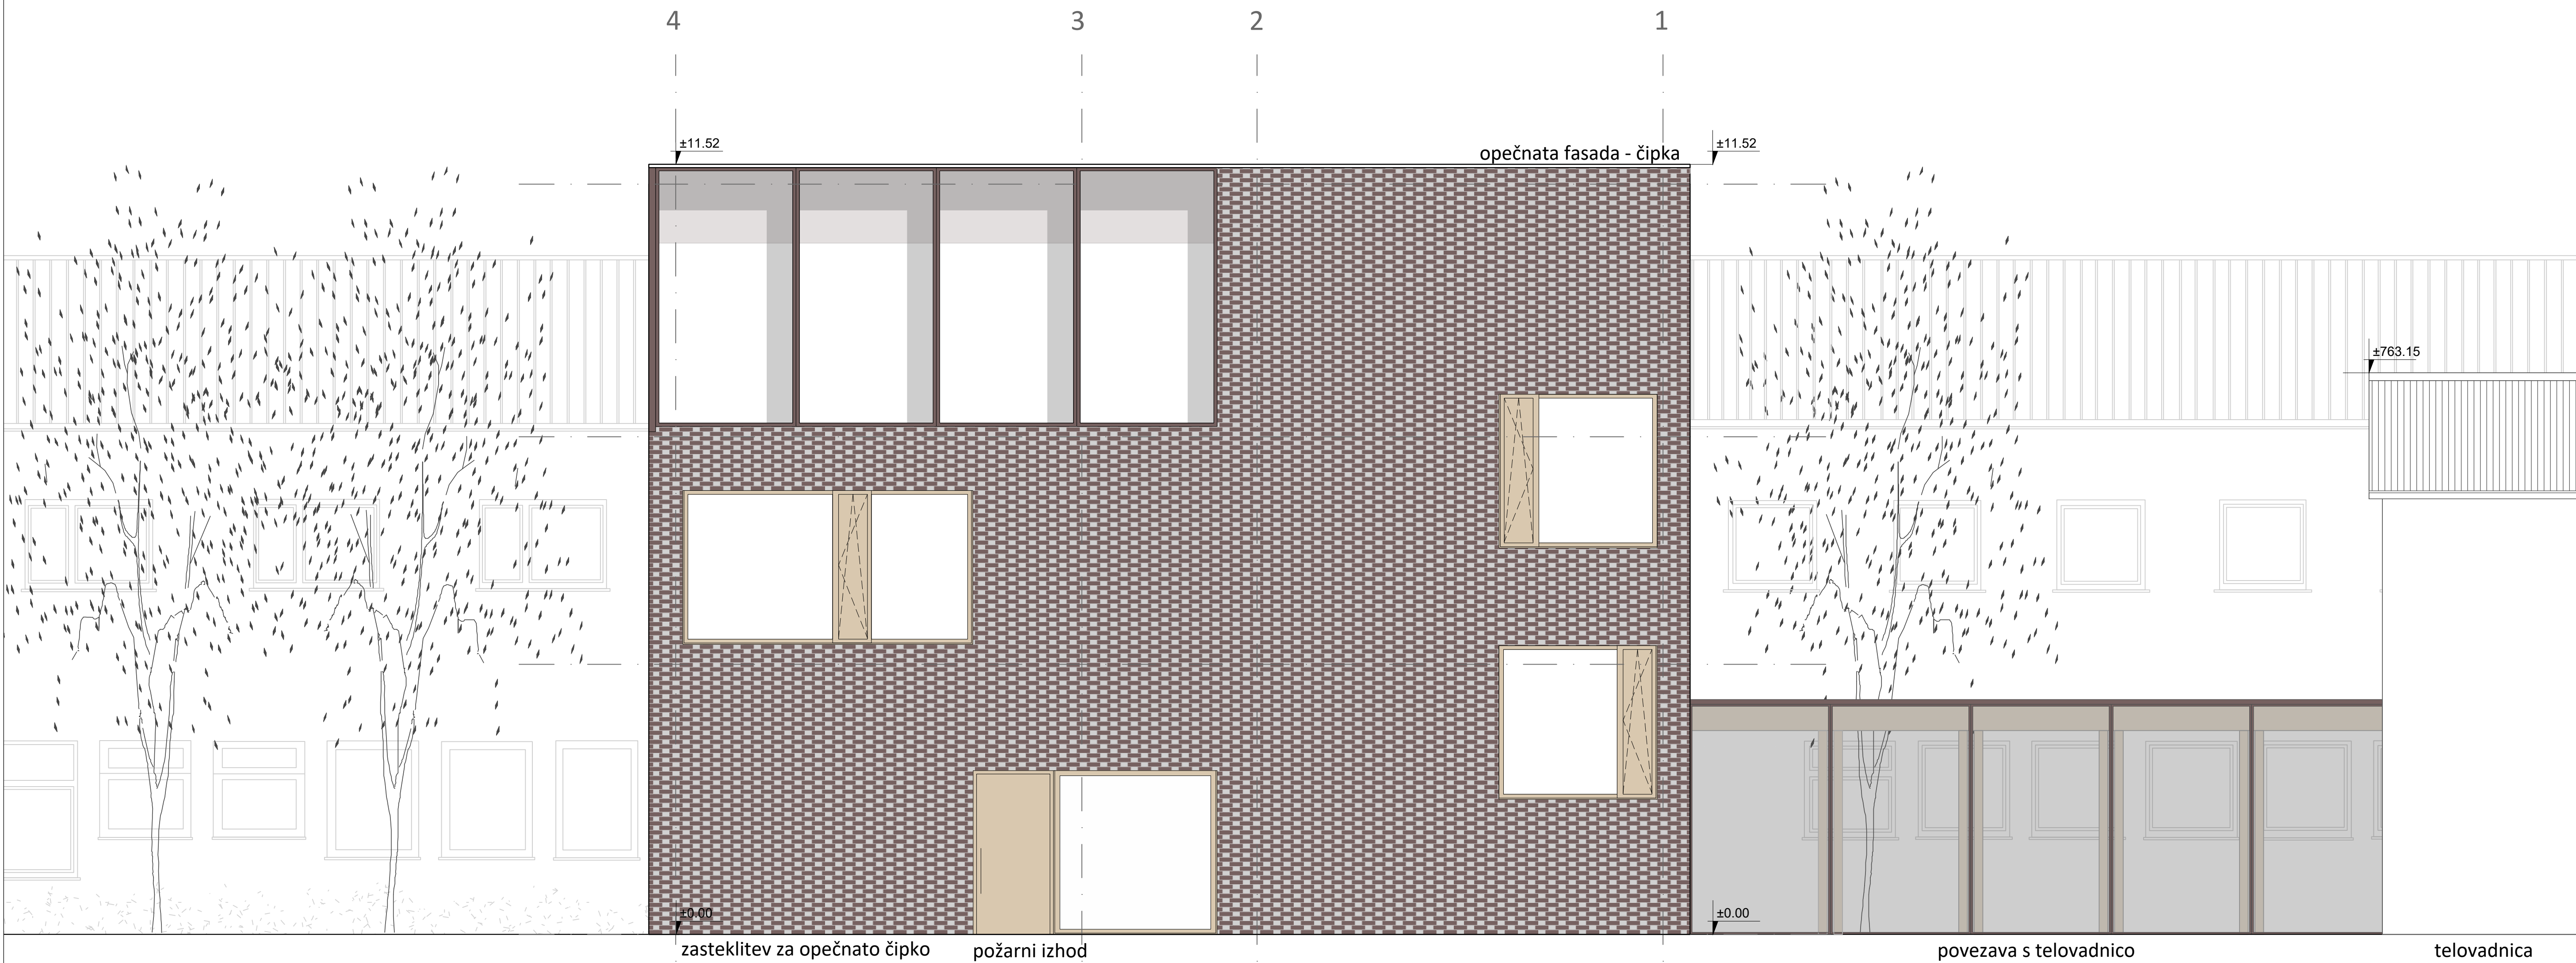

SEVERNA FASADA

Izvajalec:		ARREA, arhitektura d.o.o. Kolarjeva 58, 1000 Ljubljana e-mail info@arrea.si															
Investitor:		Ministrstvo RS za vzgojo in izobraževanje Masarykova cesta 16 1000 Ljubljana	Zavod za gluhe in naglušne Ljubljana Vojkova cesta 74 1000 Ljubljana														
Projekt:		Prizidava ZGNL - objekt B7															
Risba:		<table><tr><td></td><td>Id. št.:</td><td>Ime:</td><td>Podpis:</td></tr><tr><td rowspan="3">SEVERNA FASADA</td><td>Odg. vodja projekta:</td><td>A-1018 Maruša Zorec u.d.i.a.</td><td><i>Zorec</i></td></tr><tr><td>Odg. projektant načrta:</td><td>A-1018 Maruša Zorec u.d.i.a.</td><td><i>Zorec</i></td></tr><tr><td>Projektanti:</td><td colspan="2">Martina Tepina u.d.i.a. Grega Drobnič mag. inž. arh. Urša Uhan</td></tr></table>			Id. št.:	Ime:	Podpis:	SEVERNA FASADA	Odg. vodja projekta:	A-1018 Maruša Zorec u.d.i.a.	<i>Zorec</i>	Odg. projektant načrta:	A-1018 Maruša Zorec u.d.i.a.	<i>Zorec</i>	Projektanti:	Martina Tepina u.d.i.a. Grega Drobnič mag. inž. arh. Urša Uhan	
	Id. št.:	Ime:	Podpis:														
SEVERNA FASADA	Odg. vodja projekta:	A-1018 Maruša Zorec u.d.i.a.	<i>Zorec</i>														
	Odg. projektant načrta:	A-1018 Maruša Zorec u.d.i.a.	<i>Zorec</i>														
	Projektanti:	Martina Tepina u.d.i.a. Grega Drobnič mag. inž. arh. Urša Uhan															
Načrt:	Faza:	Merilo:	Datum:	Projekt št.:	Risba št.:												
1 ARHITEKTURA	DGD	1:100	junij 2026	2026/05	1.4.3												